


Vorhabenbezogener Bebauungsplan mit Grünordnungsplan Nr. 5 für das Gebiet westlich der Kläranlage und der Bahnlinie Augsburg – Ingolstadt in der Gemarkung Wiffertshausen (Sondergebiet Photovoltaikfreiflächenanlage)

Stand 11.07.2019

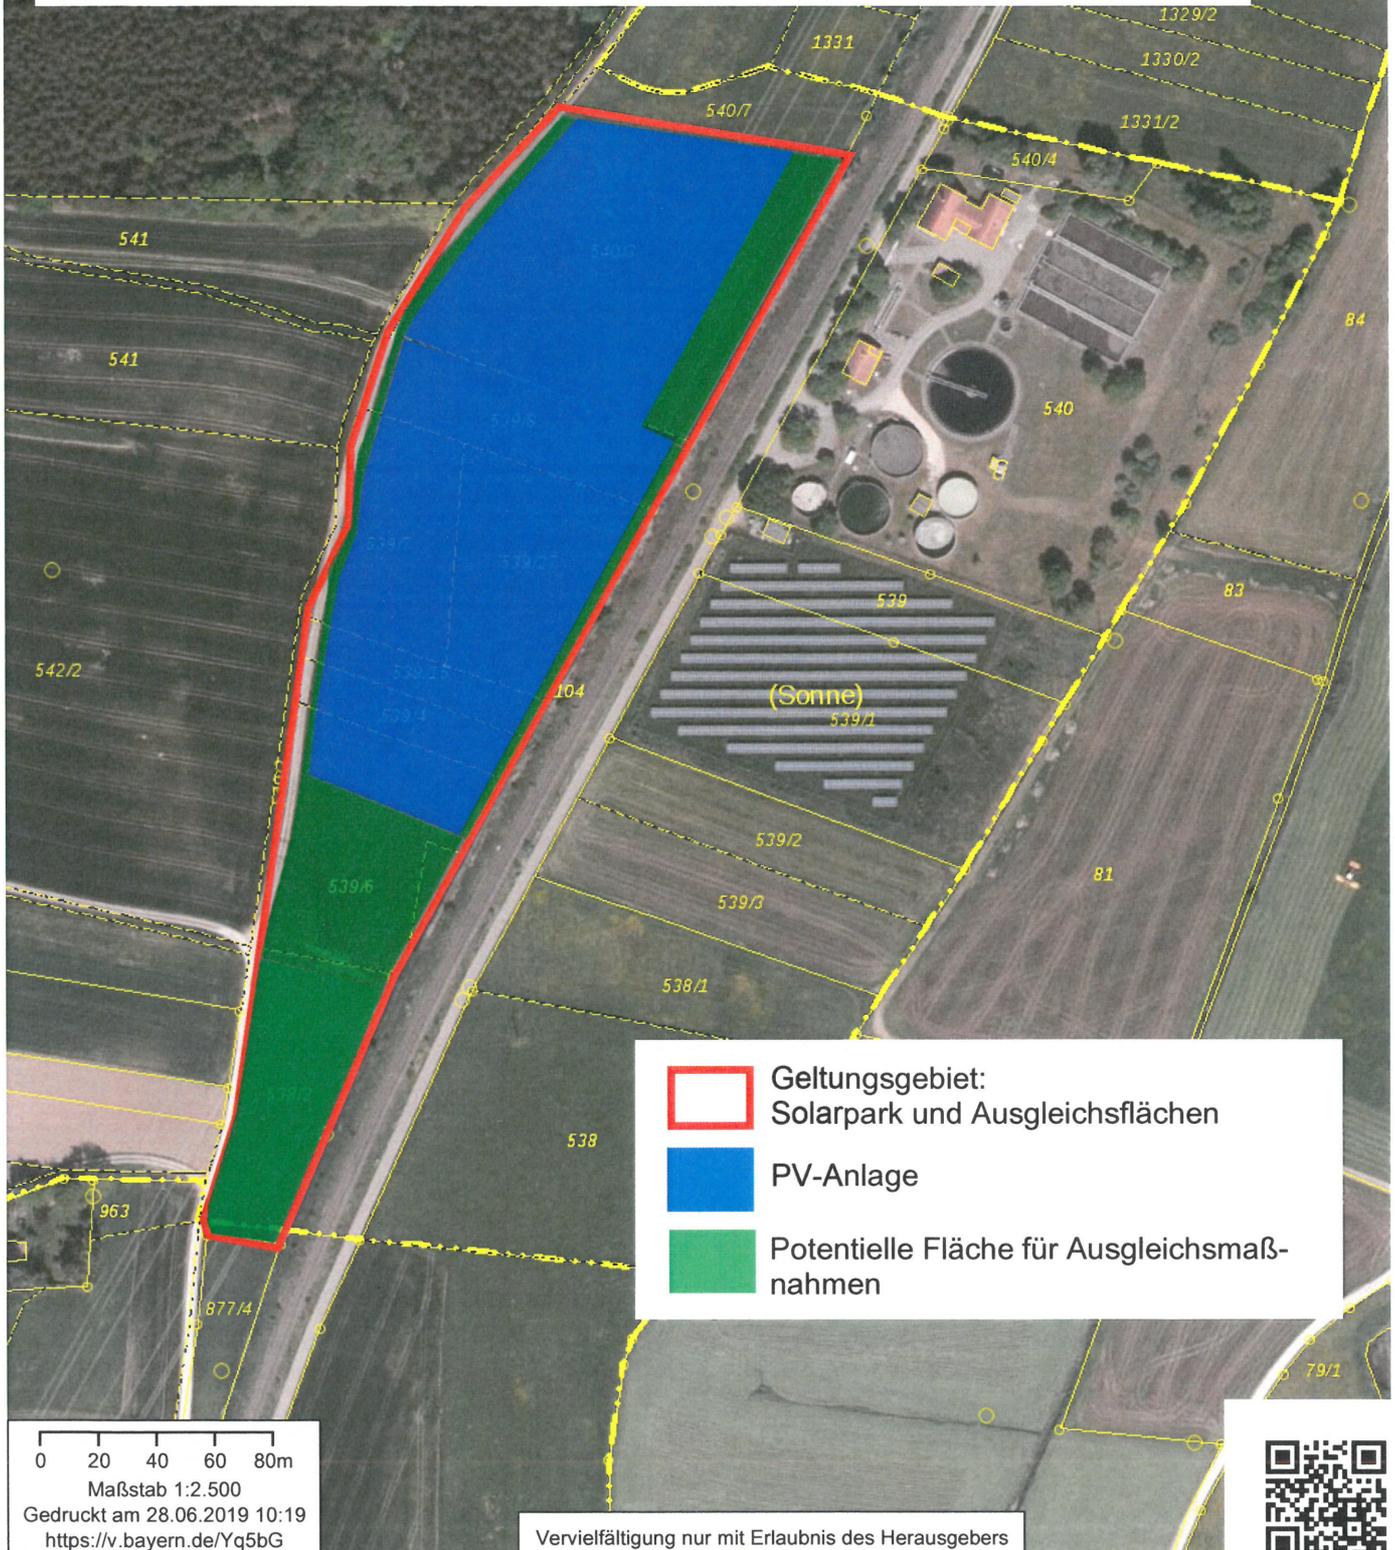

-  Geltungsgebiet: Solarpark und Ausgleichsflächen
-  PV-Anlage
-  Potentielle Fläche für Ausgleichsmaßnahmen

0 20 40 60 80m
Maßstab 1:2.500
Gedruckt am 28.06.2019 10:19
<https://v.bayern.de/Yq5bG>

Vervielfältigung nur mit Erlaubnis des Herausgebers