




46. Änderung des FNP der Stadt Friedberg zur Darstellung einer Sonderbaufläche „Photovoltaikfreiflächenanlage“

Stand 11.07.2019

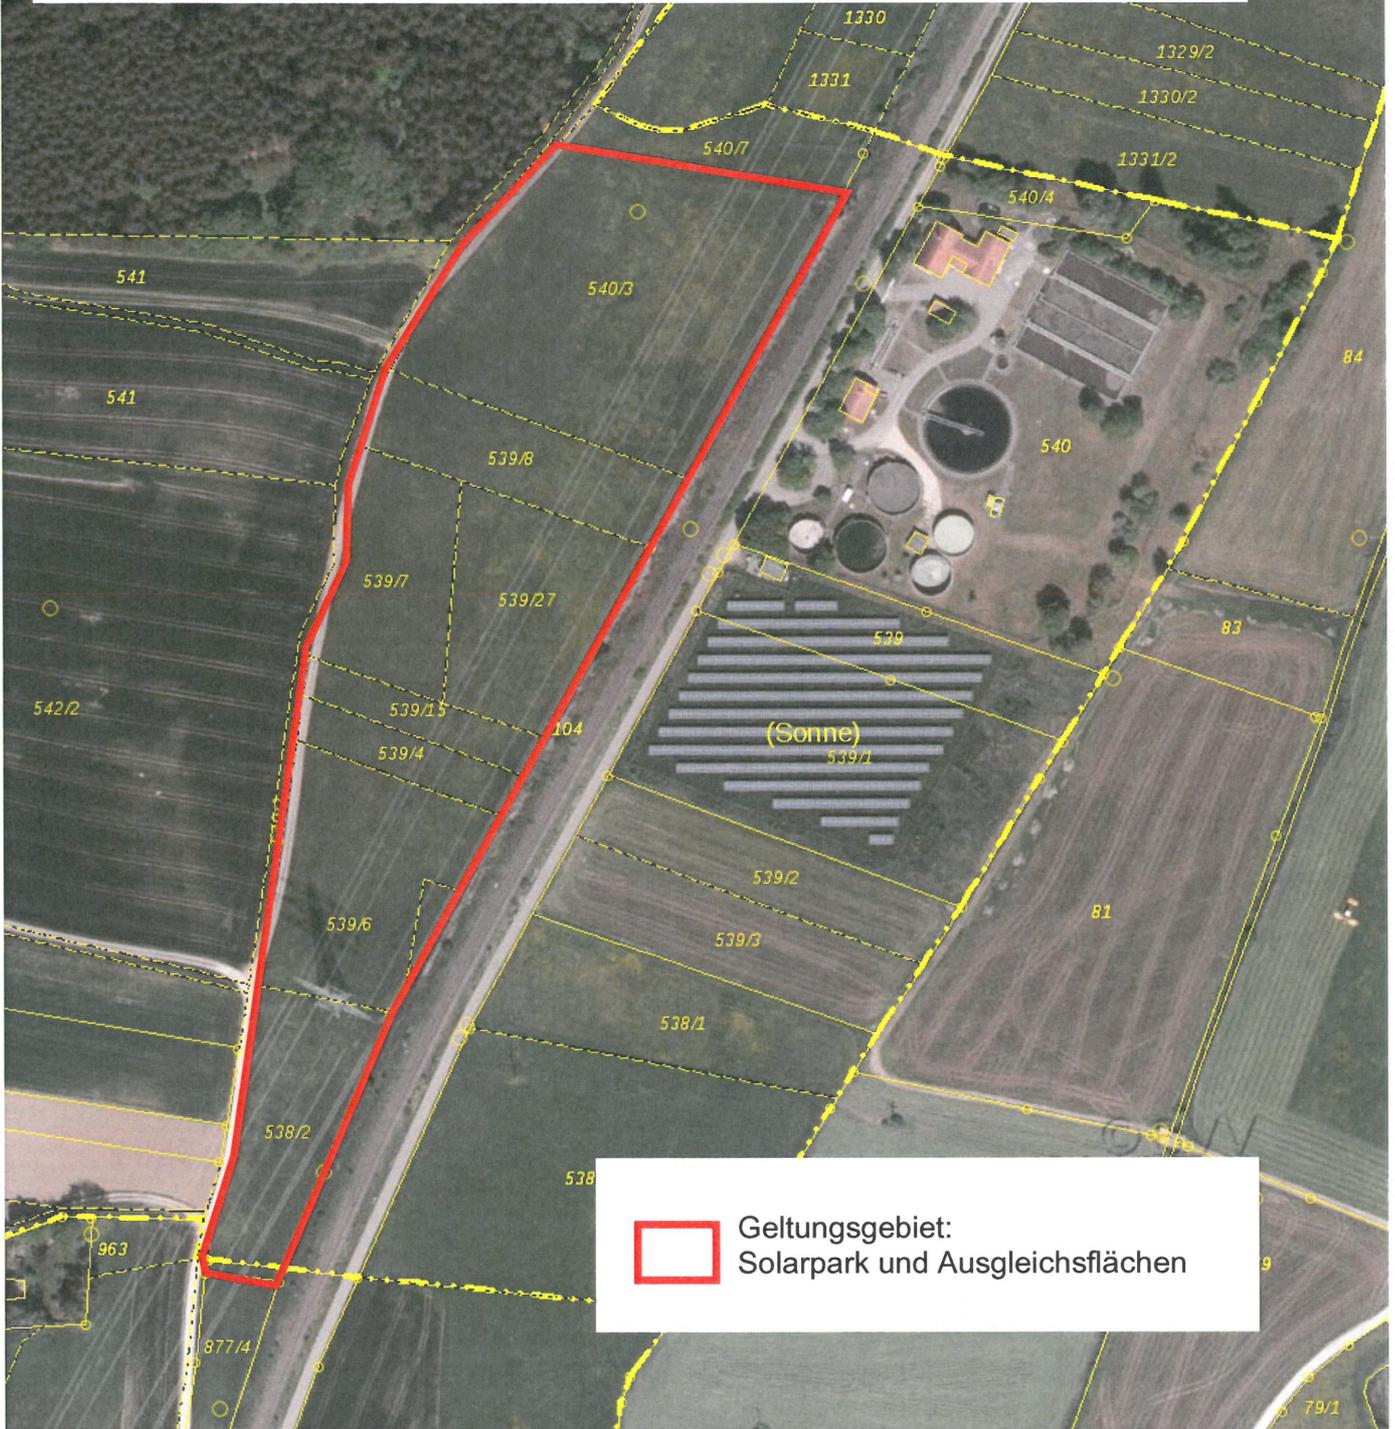

 Geltungsgebiet:
Solarpark und Ausgleichsflächen

0 20 40 60 80m
Maßstab 1:2.500
Gedruckt am 28.06.2019 10:19
<https://v.bayern.de/Yq5bG>

Vervielfältigung nur mit Erlaubnis des Herausgebers

