



**Amt für Digitalisierung, Breitband und Vermessung
Aichach**


Münchener Straße 7
86551 Aichach

Auszug aus dem Liegenschaftskataster

Flurkarte 1 : 1000
zur Bauvorlage nach § 7 Abs. 1 BauVorIV
Erstellt am 23.04.2019

Flurstück: 894/3
Gemarkung: Rederzhausen

Gemeinde: Stadt Friedberg
Landkreis: Aichach-Friedberg
Bezirk: Schwaben

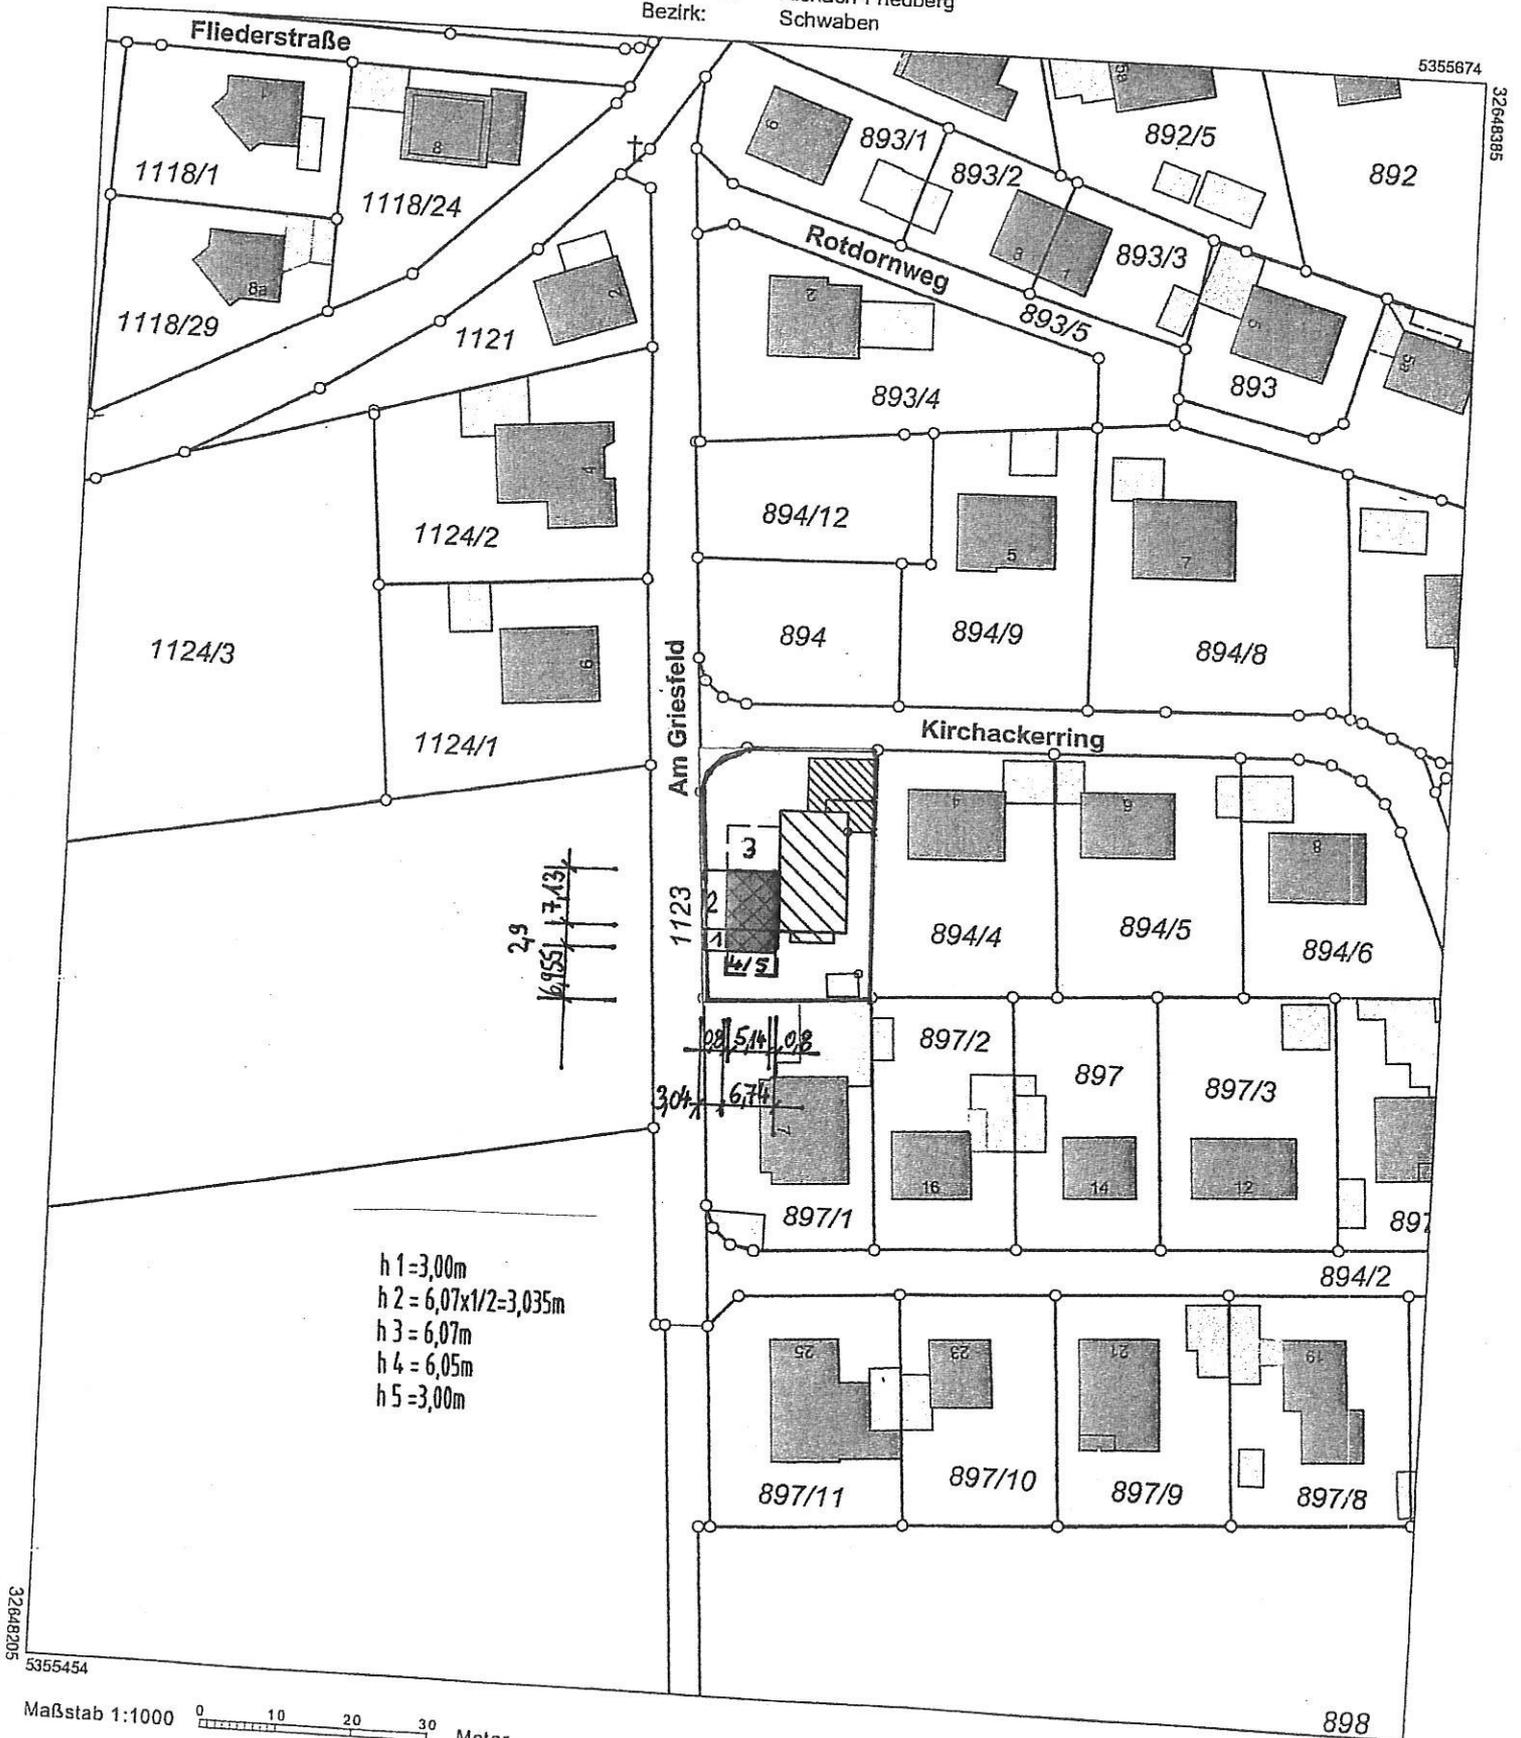

Vervielfältigung nur in analoger Form für den eigenen Gebrauch.
Zur Maßentnahme nur bedingt geeignet.

Geschäftszeichen: ehl

Amt für Digitalisierung,
Breitband und Vermessung Aichach
Münchener Straße 7
86551 Aichach

Handwritten signature