


Gelb: Straßenverkehrsflächen Rot: ungefähre Höhenlage der Straße, Details erfolgen durch die Erschließungsplanung Schwarz: Planhöhen der Gebäude, Maximalwerte Höhenangaben in Metern über Normalnull

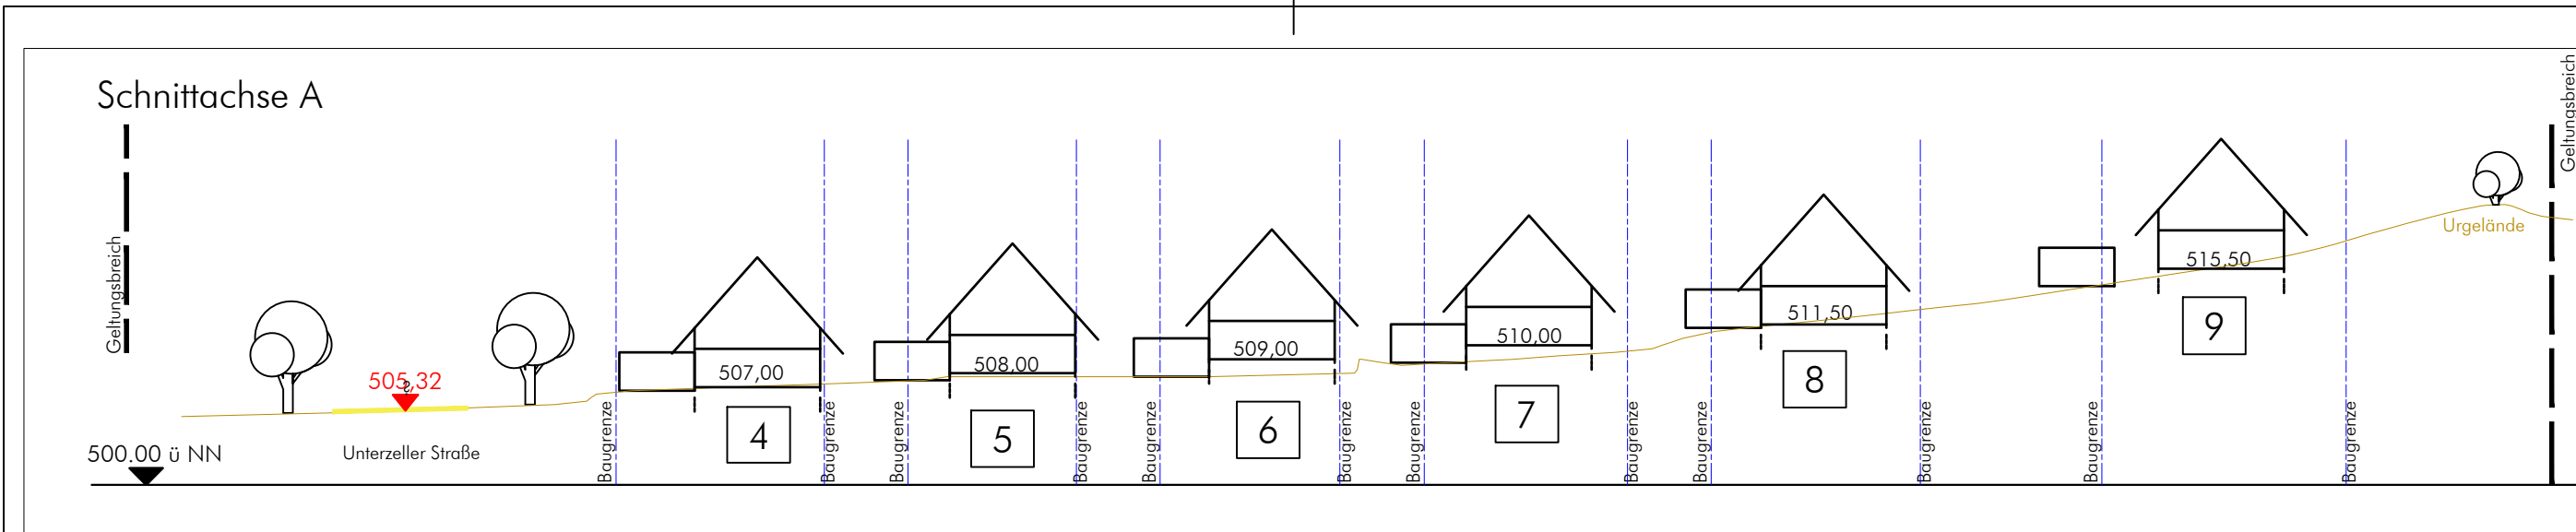

Übersichtsplan, maßstabslos

Stadt Friedberg

"Bebauungsplan mit Grünordnungsplan Nr. 13 für das Gebiet nördlich und südlich der Unterzeller Straße im Stadtteil Wulfertshausen"

Schemaschnitte A bis D, M 1 : 500

abtplan büro für kommunale entwicklung
Inhab. Thomas Haag, M.A. Architekt | Stadtplaner
Hirschzeller Straße 8
87600 Kaufbeuren
Tel 08341.99727.0
Fax 08341.99727.20
info@abtplan.de

Entwurf

i. d. Fassung vom
11.07.2019