
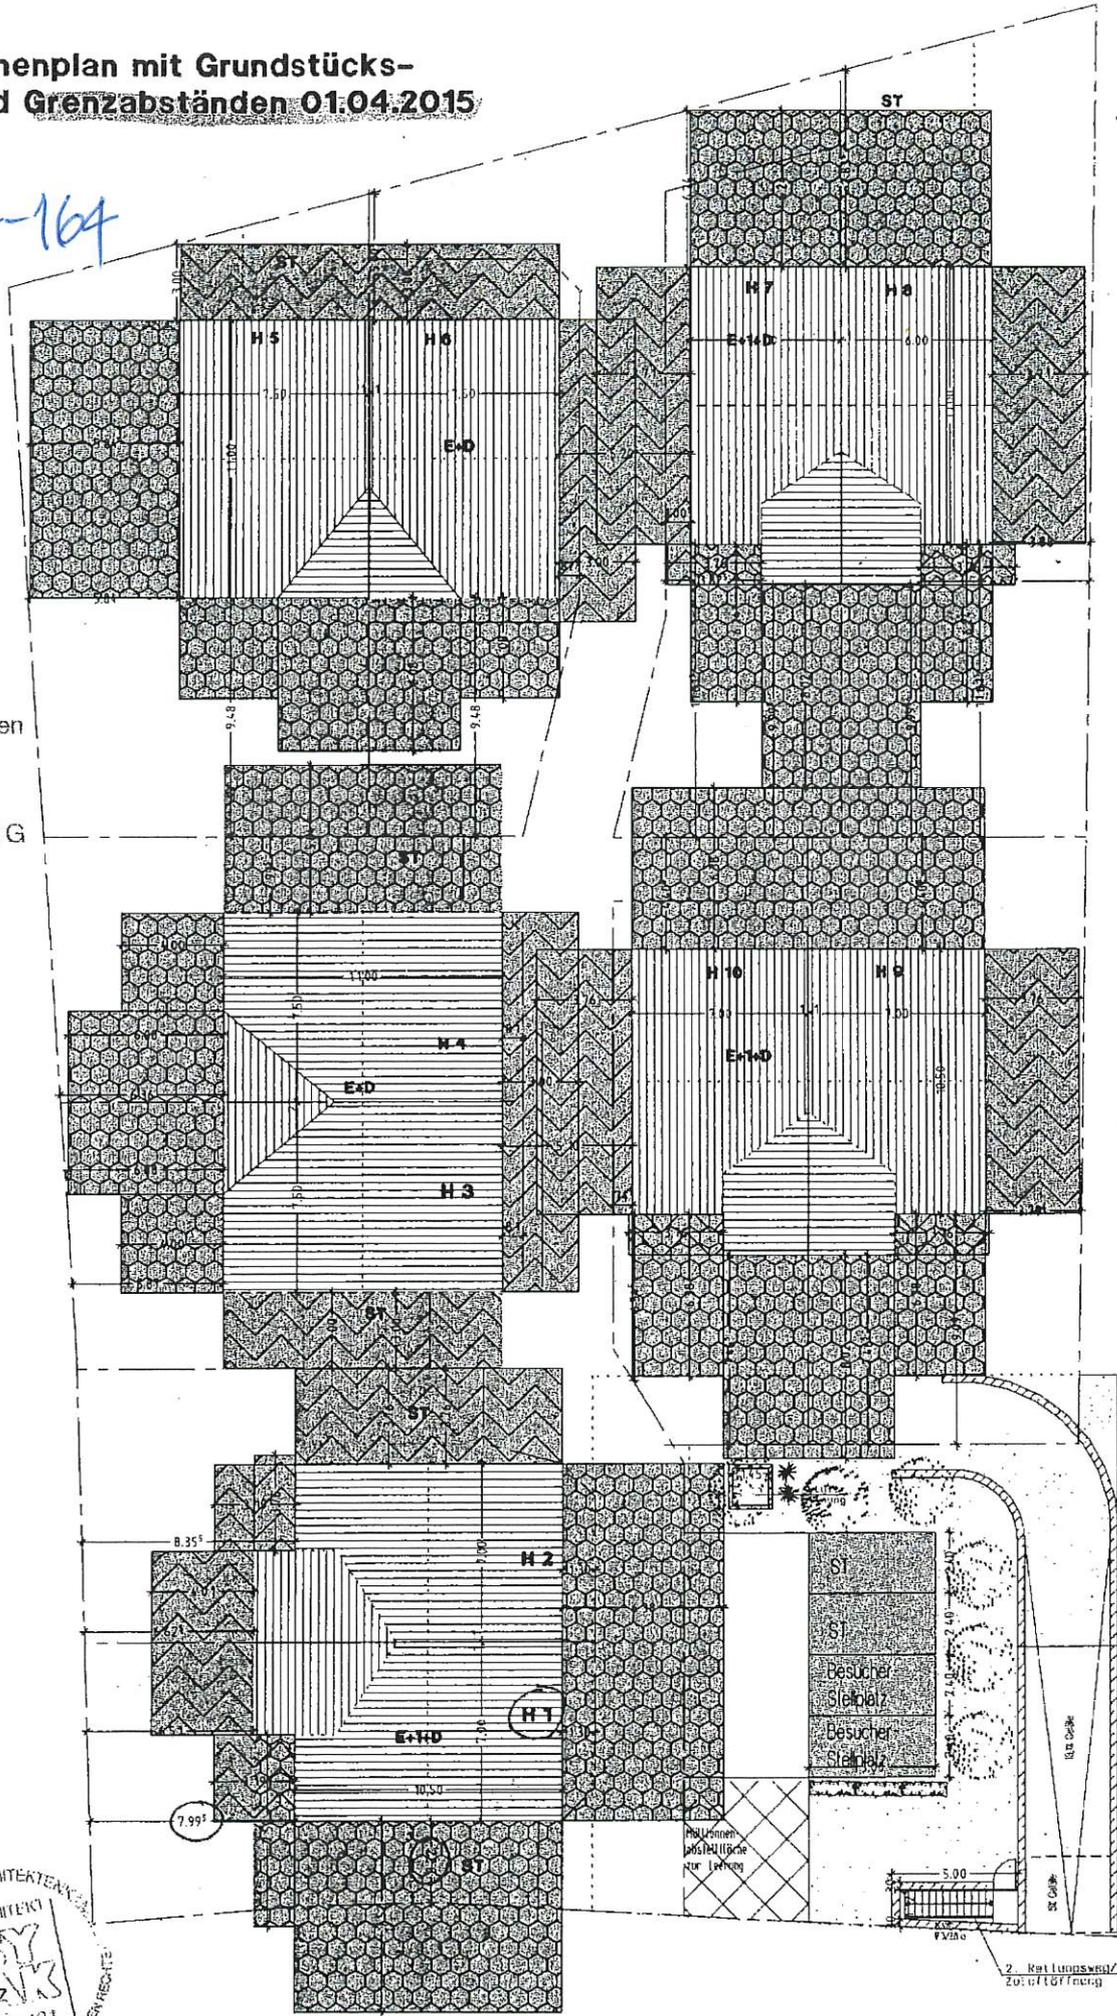
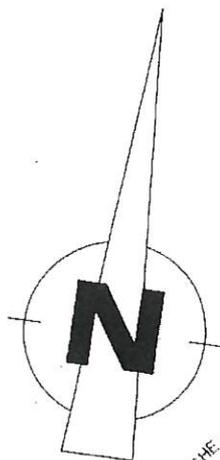


**Abstandsflächenplan mit Grundstücks-  
aufteilung und Grenzabständen 01.04.2015**

F-2014/154-164

Im vereinfachten Verfahren  
GEPRÜFT  
Friedberg, 02. April 2015  
STADT FRIEDBERG  
i.A. *J. Mebert*

Siehe Auflagen

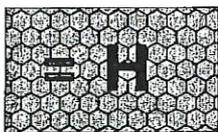

Rudolf J. Engelsbrecht  
Architekt  
Clara-Hetzler-Str. 86161 Augsburg  
Tel. 0921/514427



**Gesamtübersicht Abstandsflächen M=1:200**

2. Rat Luosweg  
Zustimmung