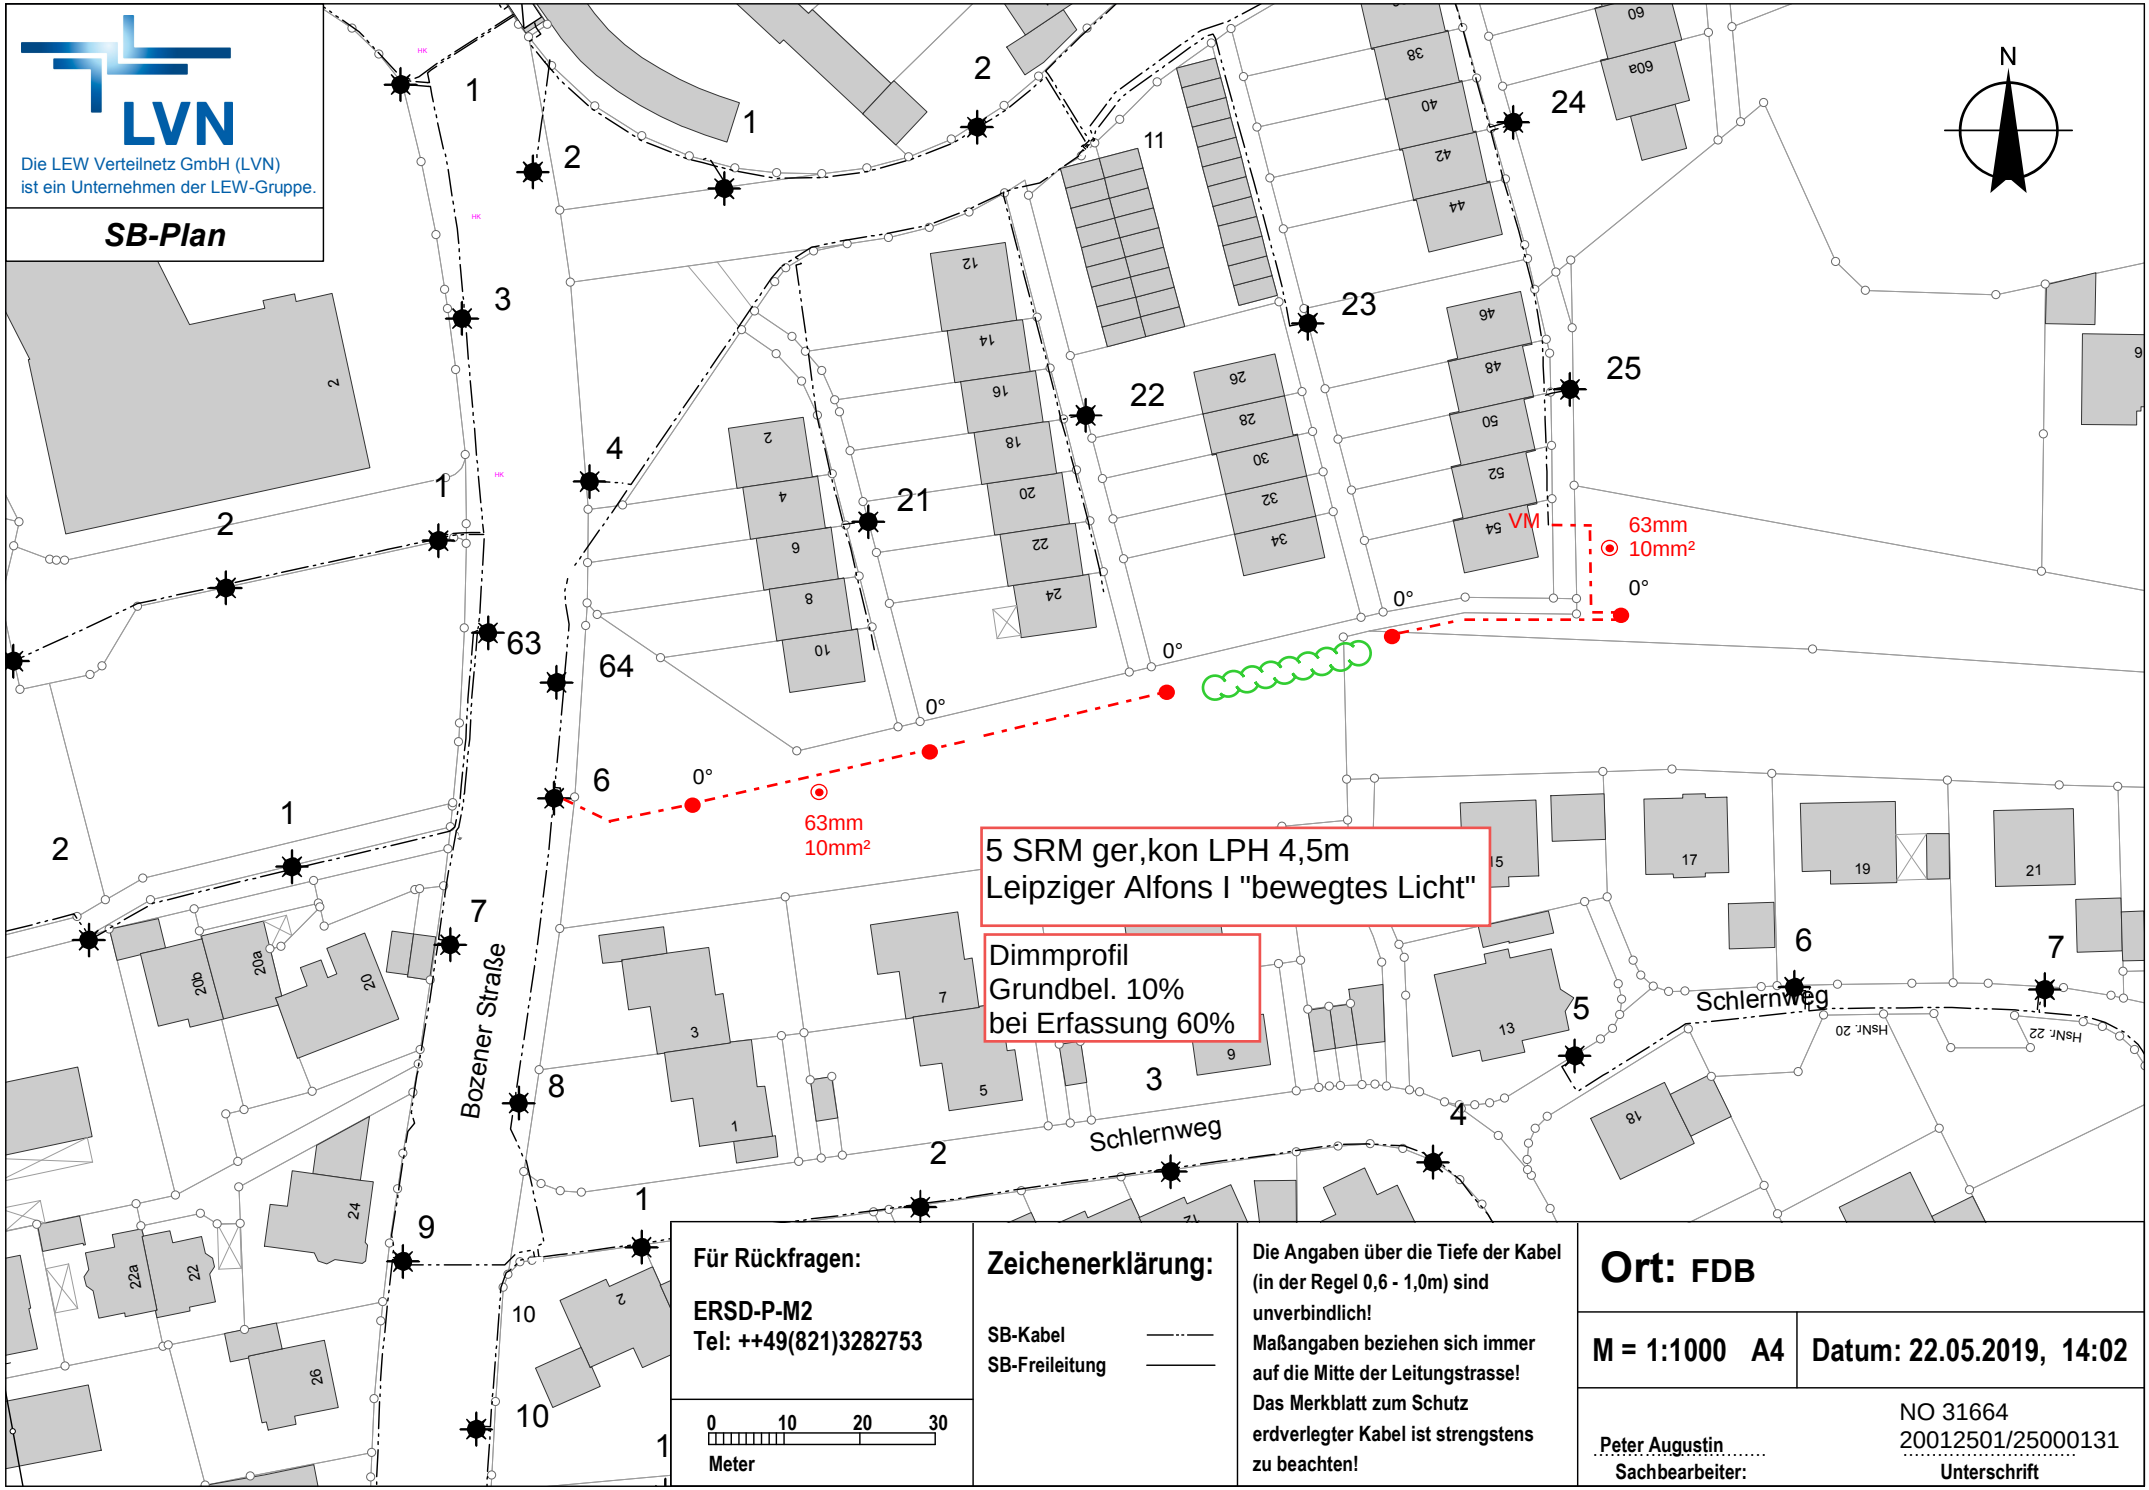
LVN
Die LEW Verteilnetz GmbH (LVN)
ist ein Unternehmen der LEW-Gruppe.
SB-Plan
N
VM
63mm
10mm²
0°
63mm
10mm²
5 SRM ger,kon LPH 4,5m
Leipziger Alfons I "bewegtes Licht"
Dimmprofil
Grundbel. 10%
bei Erfassung 60%
Bozener Straße
Schlernweg
Schlernweg
Für Rückfragen:
ERSD-P-M2
Tel: ++49(821)3282753
0 10 20 30
Meter
Zeichenerklärung:
SB-Kabel
SB-Freileitung
Die Angaben über die Tiefe der Kabel (in der Regel 0,6 - 1,0m) sind unverbindlich!
Maßangaben beziehen sich immer auf die Mitte der Leitungstrasse!
Das Merkblatt zum Schutz erdverlegter Kabel ist strengstens zu beachten!
Ort: FDB
M = 1:1000 A4
Datum: 22.05.2019, 14:02
Peter Augustin
Sachbearbeiter:
NO 31664
20012501/25000131
Unterschrift