


SB-Plan

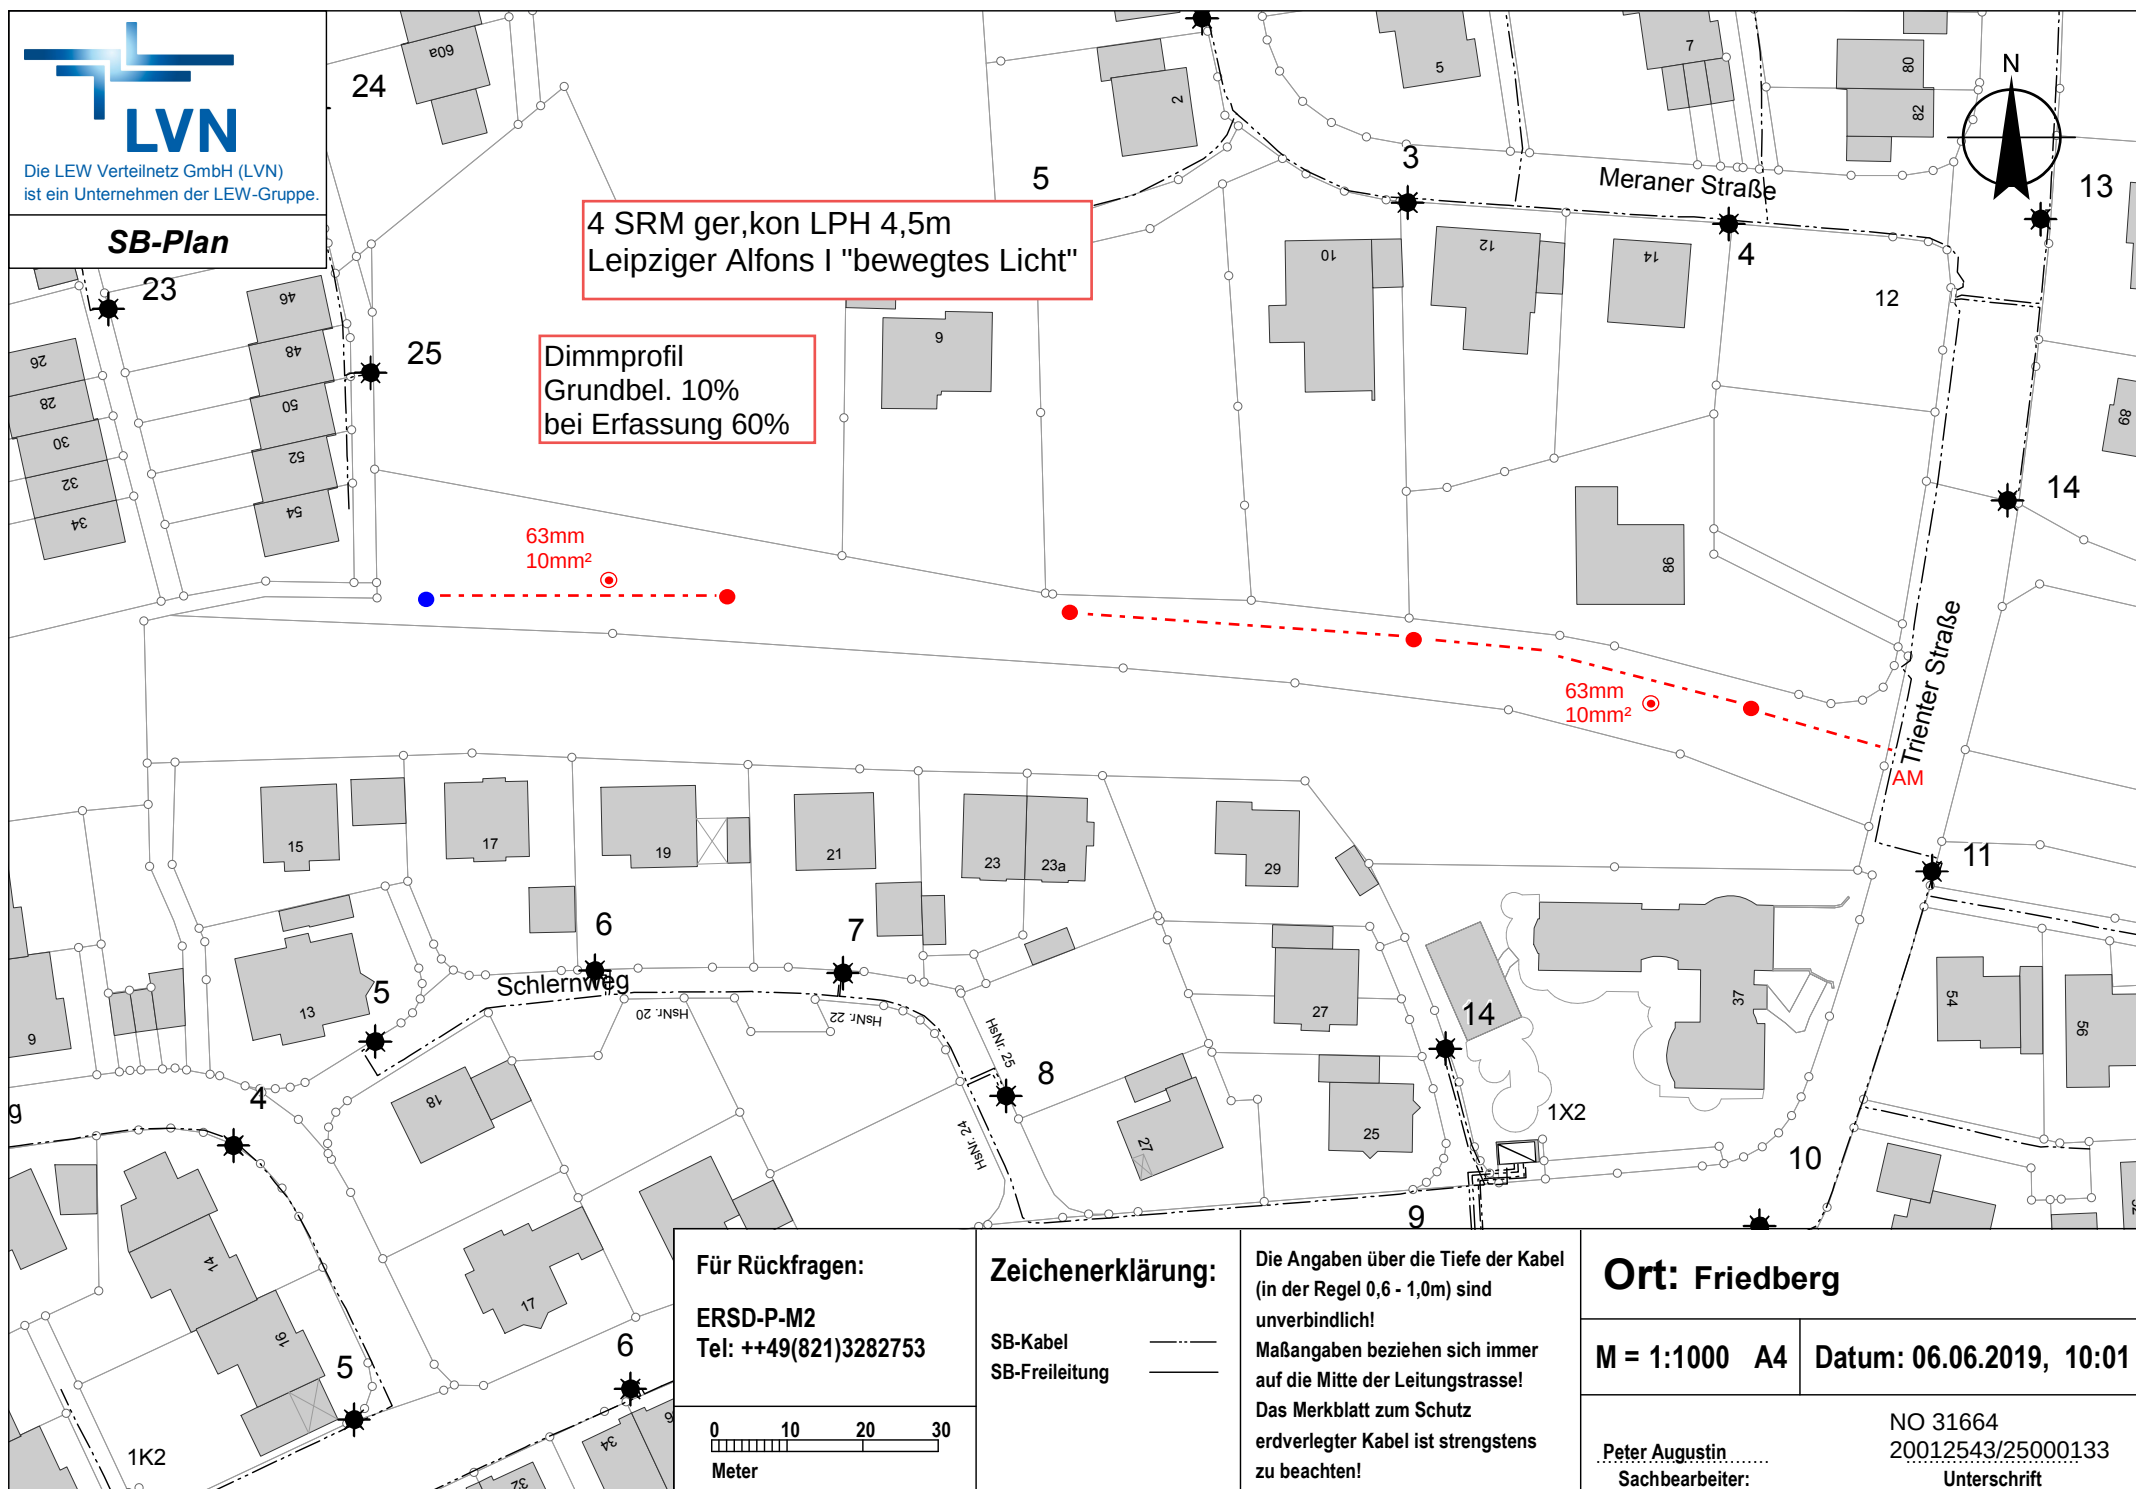

Für Rückfragen:

ERSD-P-M2

Tel: ++49(821)3282753

Zeichenerklärung:

SB-Kabel

SB-Freileitung

**Die Angaben über die Tiefe der Kabel
(in der Regel 0,6 - 1,0m) sind
unverbindlich!**

Maßangaben beziehen sich immer auf die Mitte der Leitungstrasse!

**Das Merkblatt zum Schutz
erdverlegter Kabel ist strengstens
zu beachten!**

Ort: Friedberg

M = 1:1000 A4

Datum: 06.06.2019, 10:01

Peter Augustin
Sachbearbeiter:

NO 31664
20012543/25000133
Unterschrift