


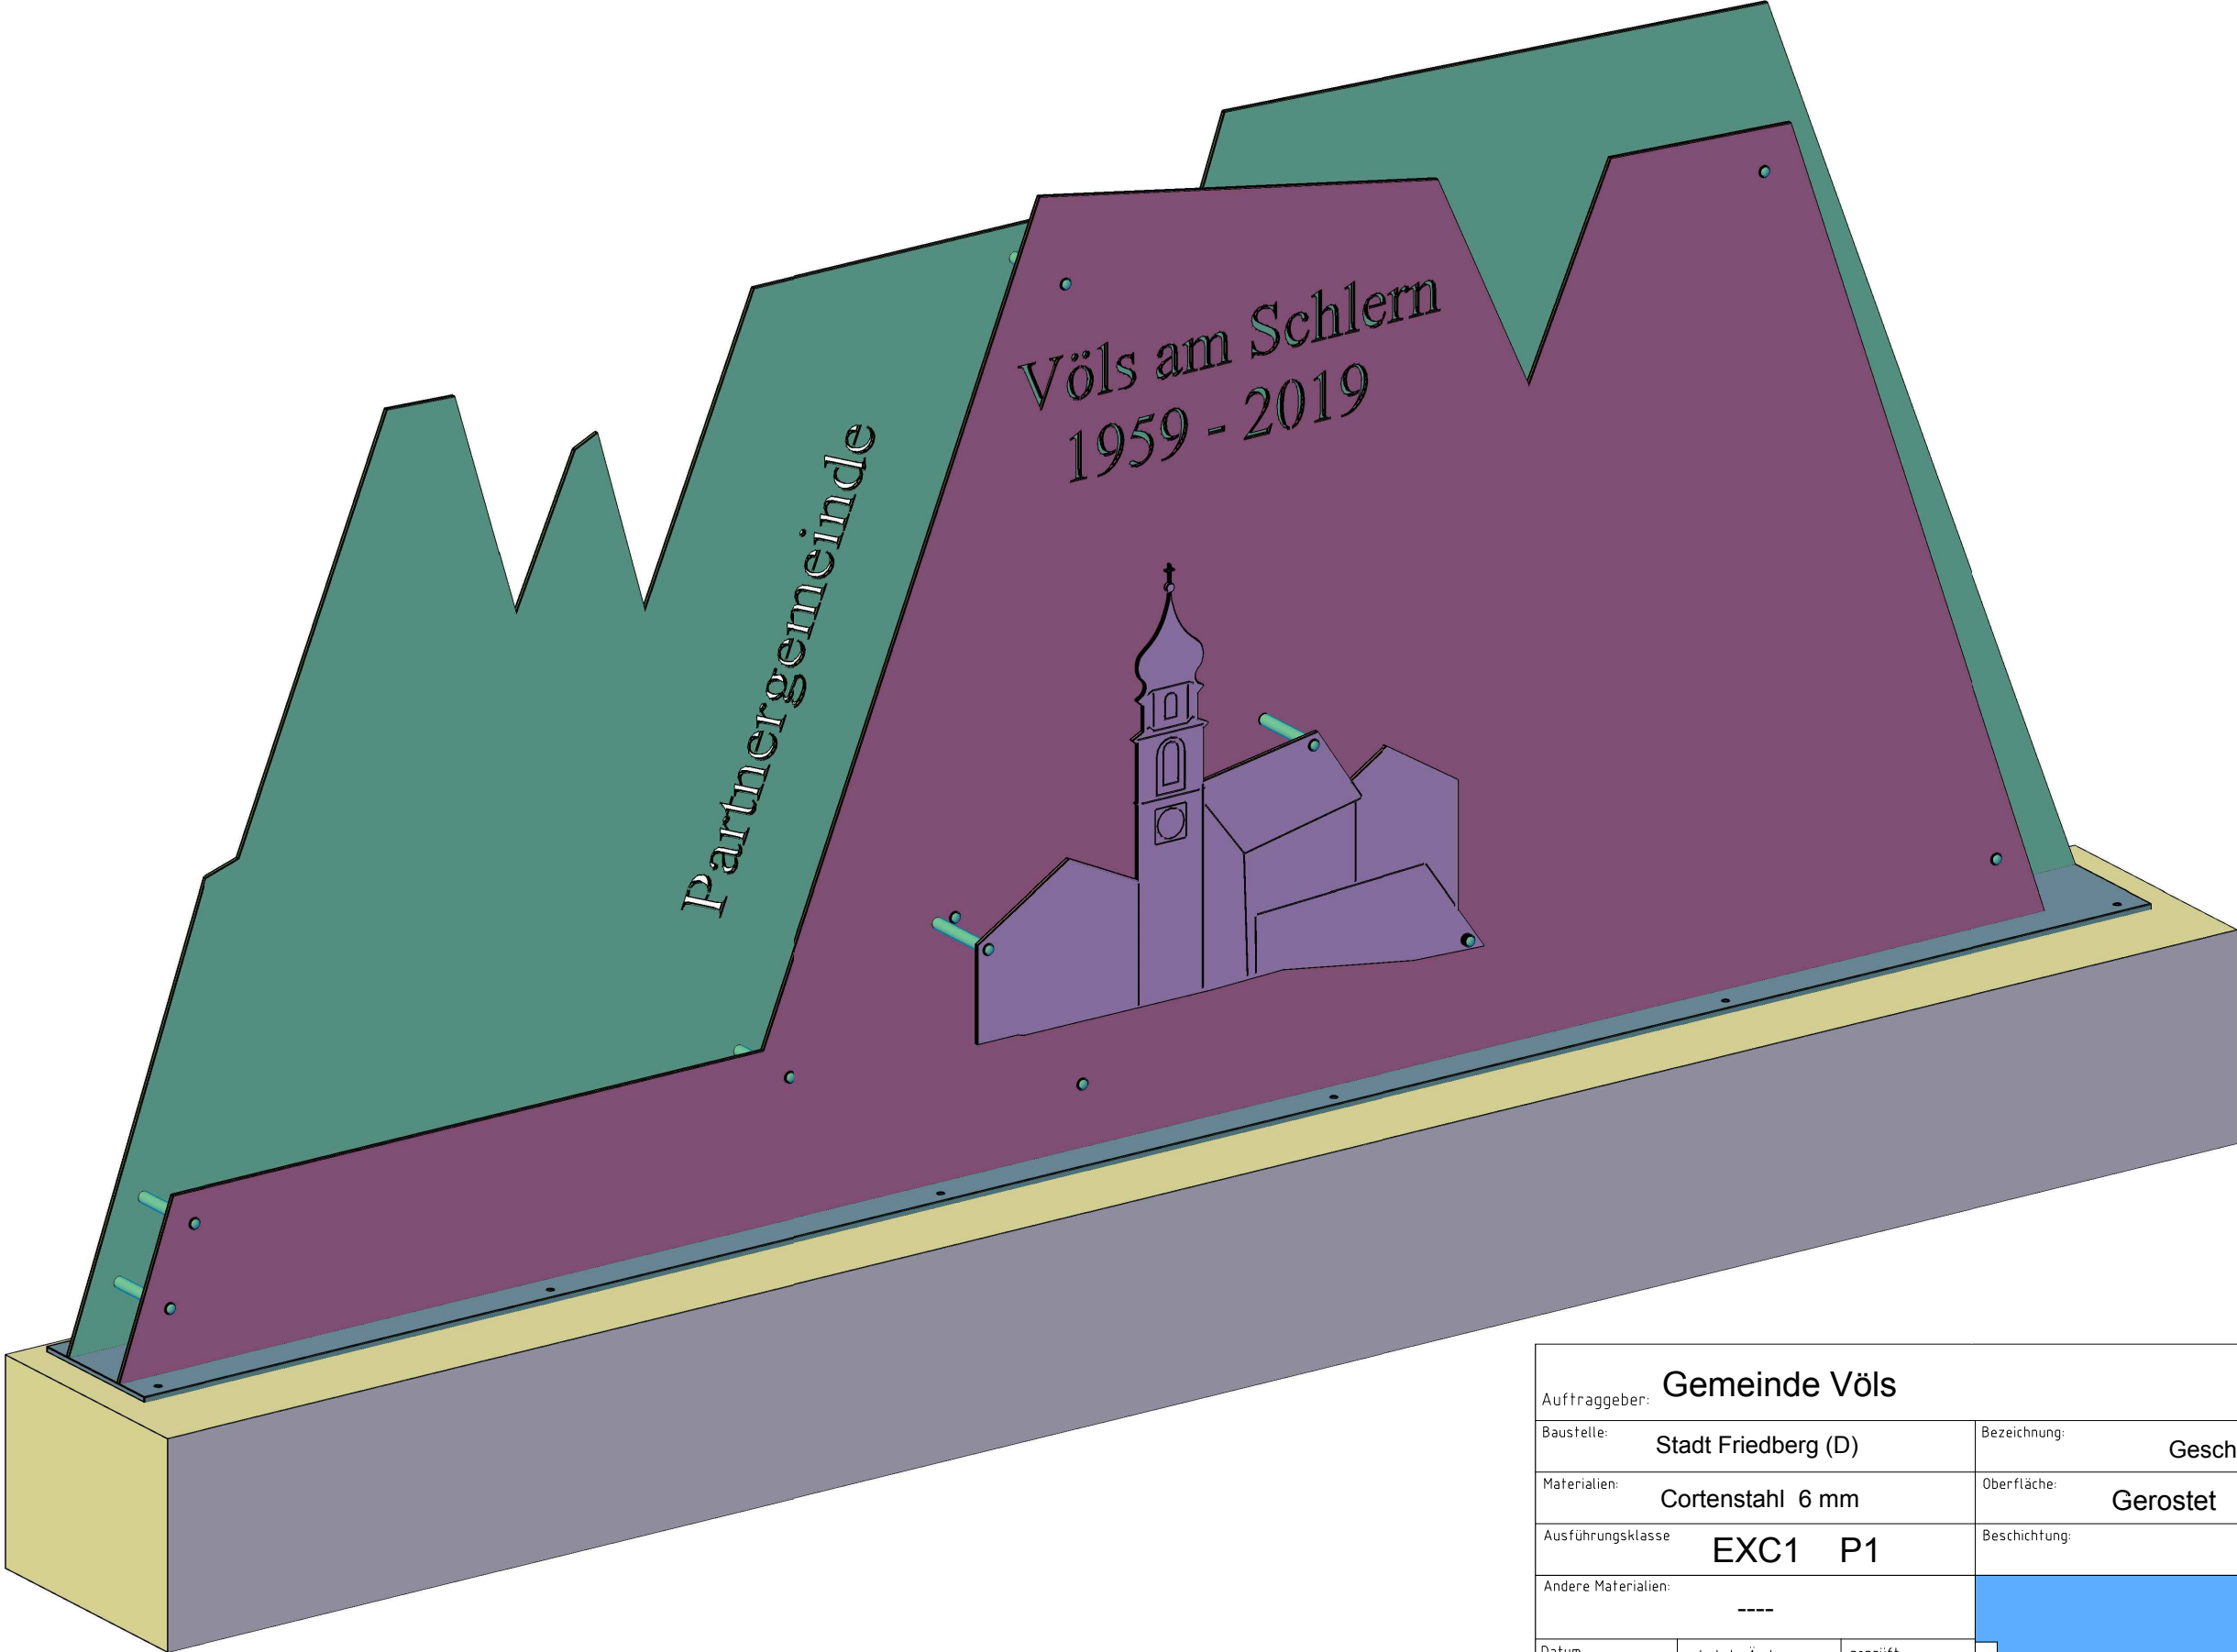

|                                       |                                    |   |                                          |                                      |                            |
|---------------------------------------|------------------------------------|---|------------------------------------------|--------------------------------------|----------------------------|
| Auftraggeber: <b>Gemeinde Völs</b>    |                                    |   | Zeichn.Nr. Diseg.Nr.<br><b>1907_L126</b> |                                      |                            |
| Baustelle: <b>Stadt Friedberg (D)</b> |                                    | Bezeichnung: <b>Geschenk Partnergemeinde</b>   |                                          |                                      |                            |
| Materialien: <b>Cortenstahl 6 mm</b>  |                                    | Oberfläche: <b>Gerostet</b>   |                                          | Plotdatum:<br><b>8/21/2019 11:03</b> |                            |
| Ausführungs-kategorie: <b>EXC1 P1</b> |                                    | Beschichtung: <b>Roh</b>   |                                          | Farbe: <b>RAL</b>                    |                            |
| Andere Materialien:<br><b>----</b>    |                                    | <div><b>kometal</b></div> <div><b>stahl und blech am Bau<br/>carpenteria metallica</b></div> <div><b>kometal gmbh / srl_ l-39050 völs am schlern / fie allo sciliar schlossweg / via castello 14<br/>tel.(0039) 0471 707 258 fax 0471 705 072<br/>office@kometal.info - www.kometal.info</b></div> |                                          |                                      |                            |
| Datum<br><b>20.08.19</b>              | Letzte Änderung<br><b>21.08.19</b> |   |                                          |                                      | geprüft<br><b>----</b>     |
| Alg. Tol. gen<br><b>+ - 2mm</b>       | Name<br><b>Klaus</b>               |   |                                          |                                      | Blatt<br><b>00</b>         |
| Maßstab Scala<br><b>0 : 0</b>         | Maßstab Detail<br><b>0 : 0</b>     |   |                                          |                                      | Meereshöhe<br><b>ü.d.m</b> |