
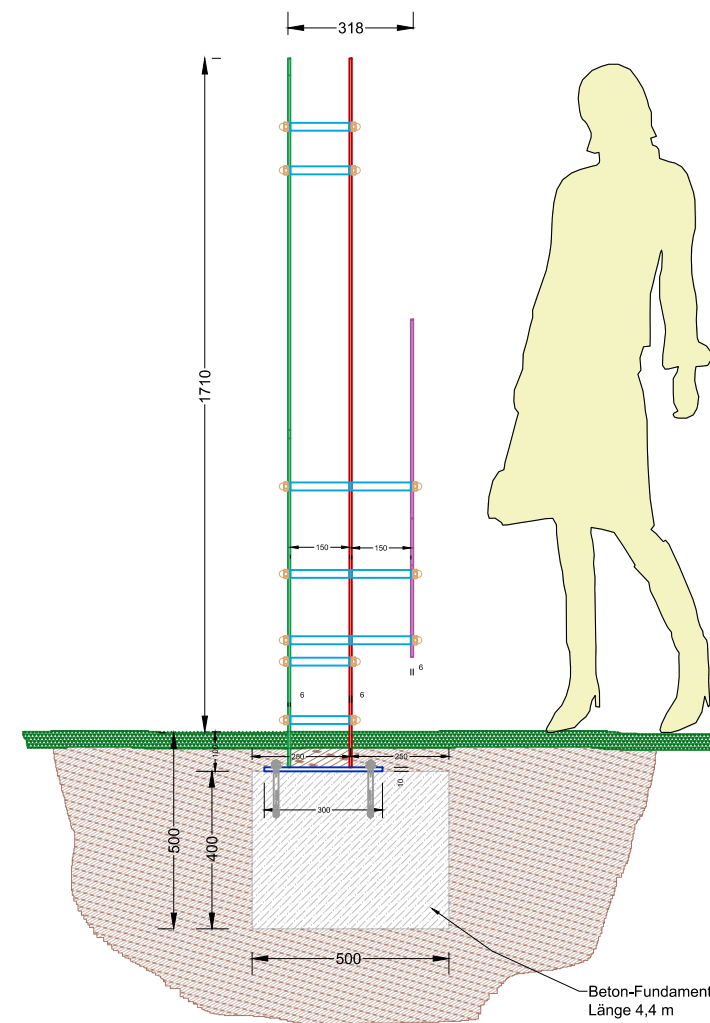
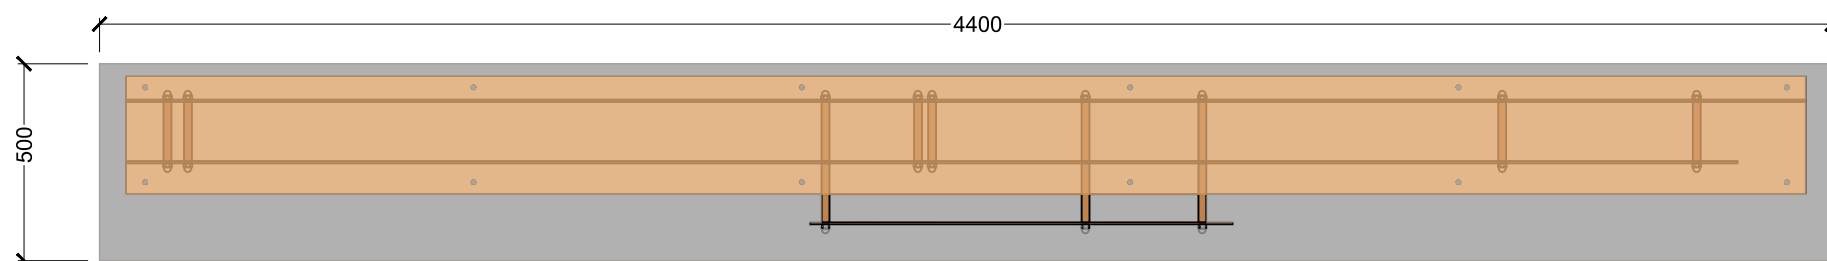
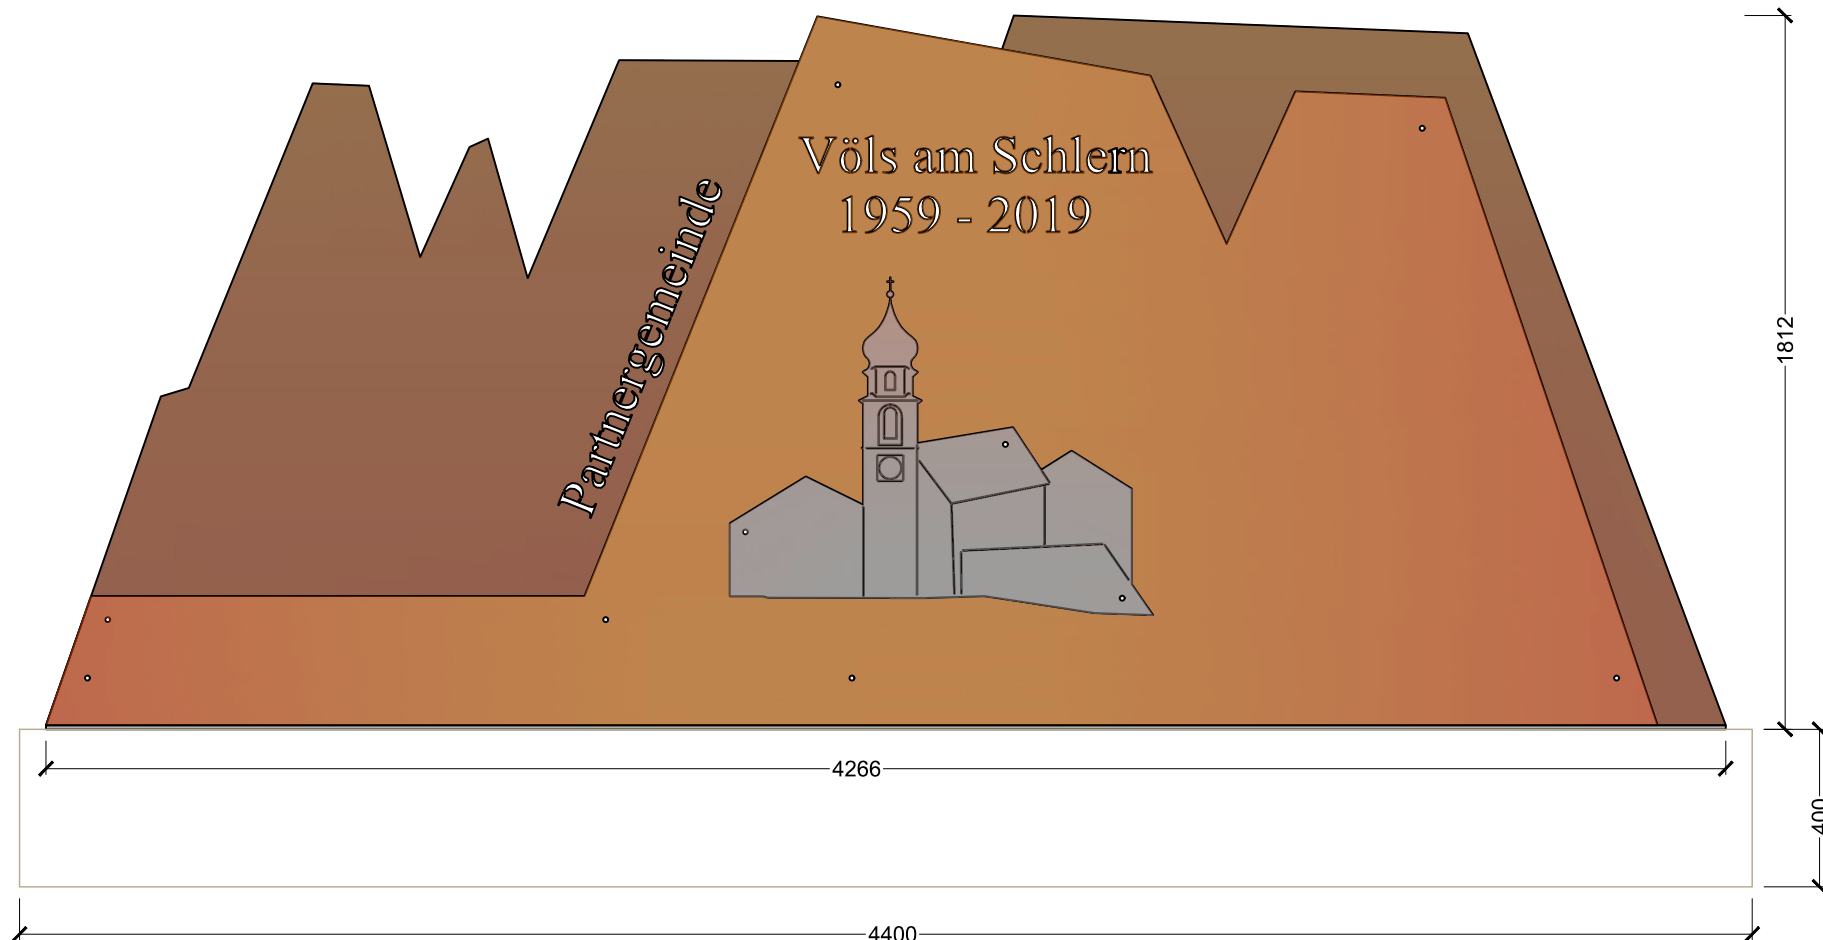


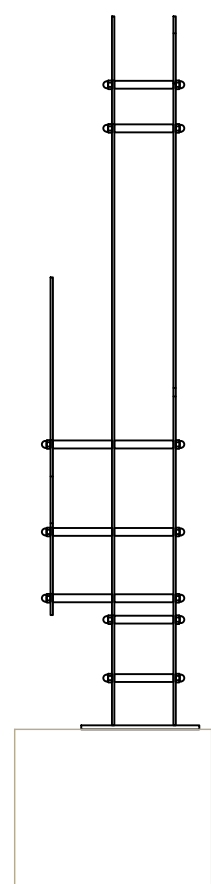

Gesamtgewicht Schlern (6mm Blech) 594 KG

Auftraggeber: Gemeinde Völs			Zeichn.Nr. Diseg.Nr. 1907_L126		
Baustelle: Stadt Friedberg (D)		Bezeichnung: Geschenk Partnergemeinde			
Materialien: Cortenstahl 6 mm		Oberfläche: Gerostet		Plotdatum: 8/21/2019 10:00	
Ausführungsklasse EXC1 P1		Beschichtung: Roh		Farbe: RAL	
Andere Materialien: ----		 stahl und blech am Bau carpenteria metallica kometal gmbh / srl_ I-39050 völs am schlern / fie allo sciliar schlossweg / via castello 14 tel.(0039) 0471 707 258 fax 0471 705 072 office@kometal.info - www.kometal.info			
Datum 20.08.19	Letzte Änderung 21.08.19				geprüft ----
Alg. Tol. gen + - 2mm	Name Klaus				Blatt 00
Maßstab Scala 0 : 0	Maßstab Detail 0 : 0				Meereshöhe ü.d.m
Gespeichert unter: M:\H_ZEICHNUNGEN 2019\19007_Angebotsformulare 2019\19007_L126 Gemeinde Völs Geschenk Partnergeme					