



Amt für Digitalisierung, Breitband und Vermessung
Aichach


Münchener Straße 7
86551 Aichach

Flurstück: 362
Gemarkung: Harthausen

Gemeinde: Stadt Friedberg
Landkreis: Aichach-Friedberg
Bezirk: Schwaben

Anlage 1 V 19 / 010
Auszug aus dem
Liegenschaftskataster
Flurkarte 1 : 1000
zur Bauvorlage nach § 7 Abs. 1 BauVorIV
Erstellt am 06.06.2019

25 Juni 2019

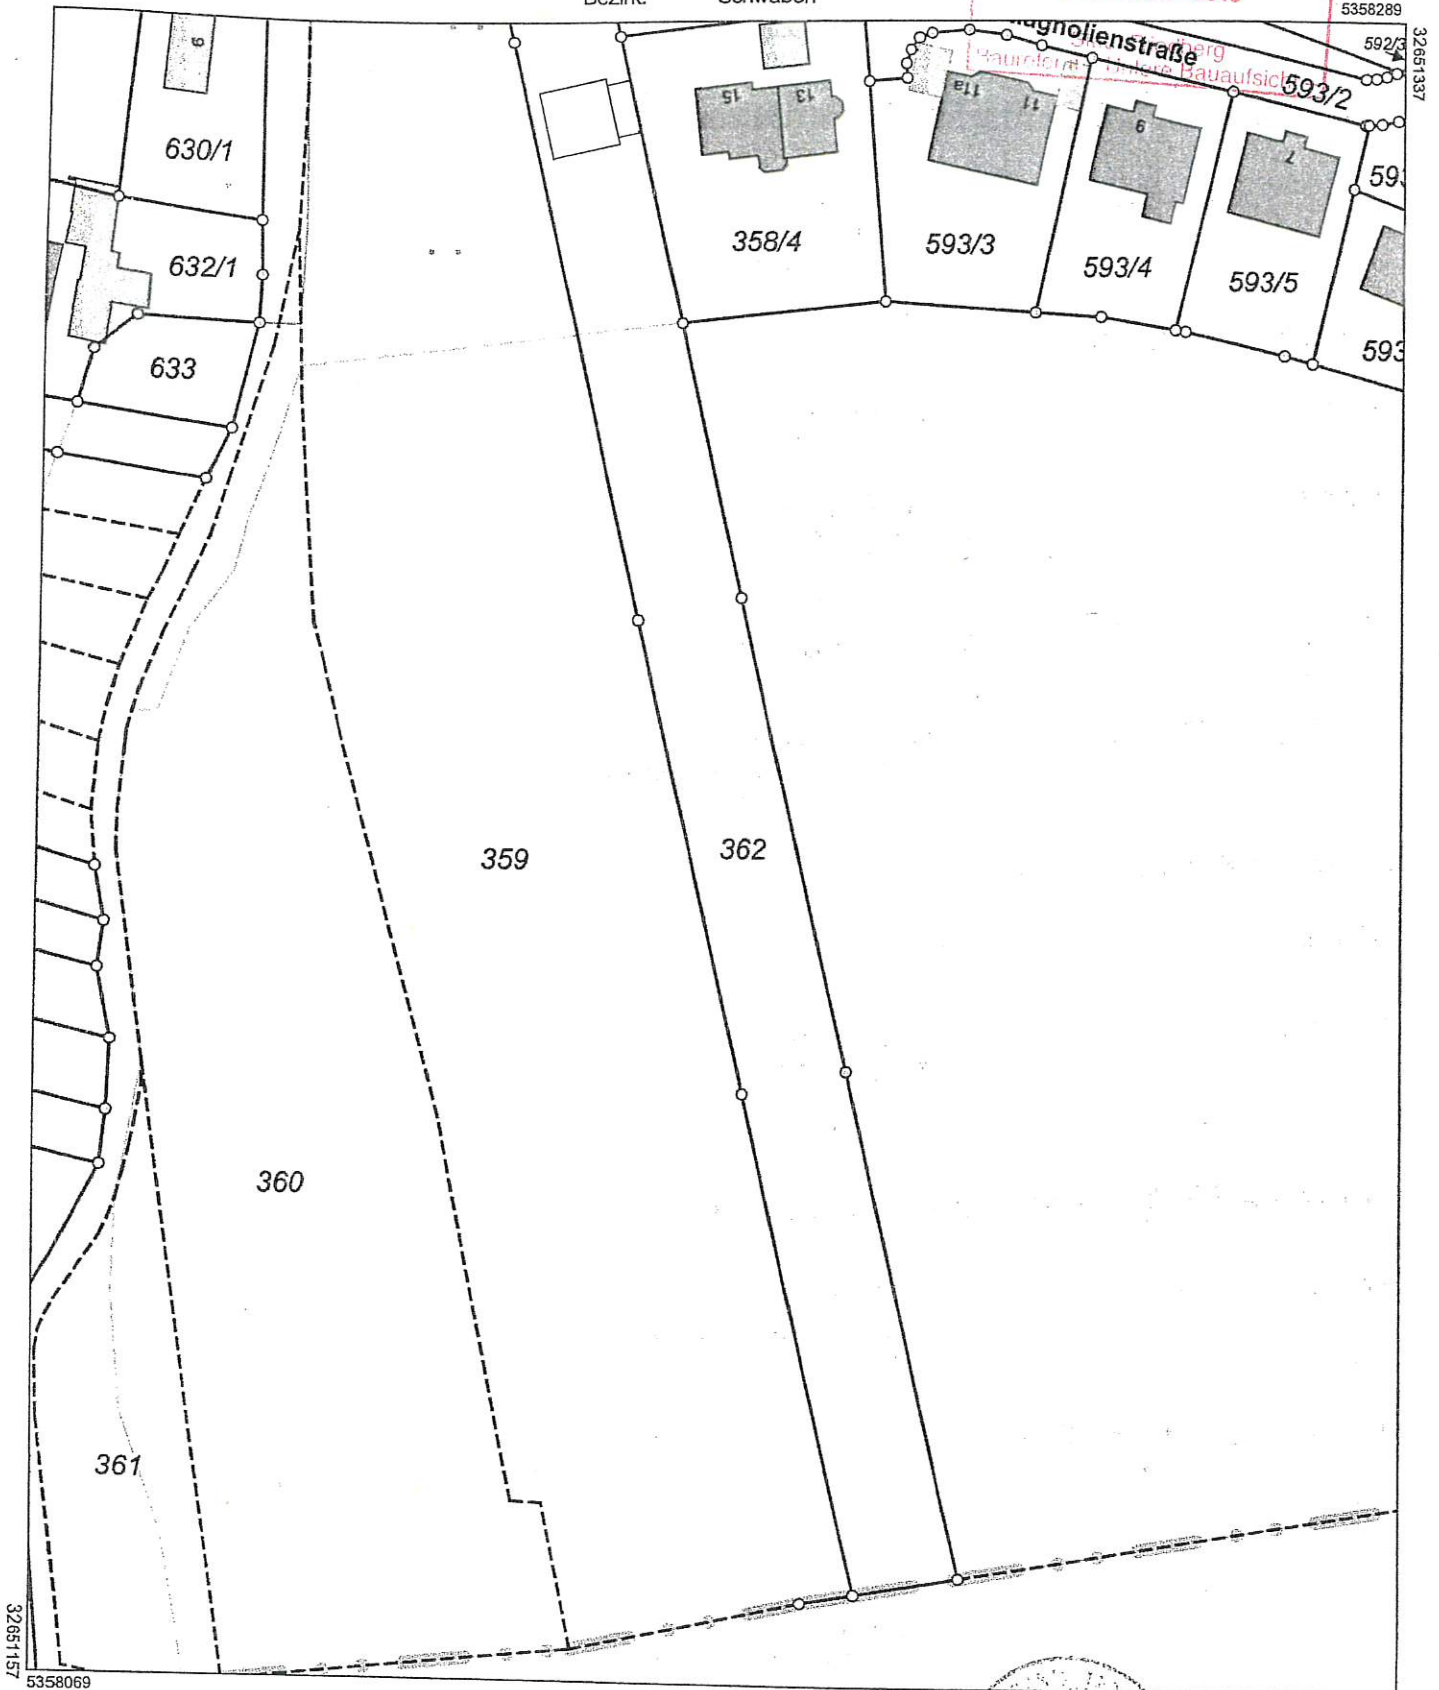

Maßstab 1:1000 0 10 20 30 Meter

Vervielfältigung nur in analoger Form für den eigenen Gebrauch.
Zur Maßentnahme nur bedingt geeignet.

Geschäftszeichen: 20190606

Stadt Friedberg
Bauamt
Bauaufsicht –
Münchener Straße 7
86551 Friedberg
Stempel und Unterschrift der abgebenden Stelle

