



Amt für Digitalisierung, Breitband und Vermessung Aichach

Münchener Straße 7
86551 Aichach

F 19 / 079

Auszug aus dem *Anlage 1*
Liegenschaftskataster

Flurkarte 1 : 1000
zur Bauvorlage nach § 7 Abs. 1 BauVorIV
Erstellt am 22.05.2019


Flurstück: 1071/18
Gemarkung: Friedberg

Gemeinde: Stadt Friedberg
Landkreis: Aichach-Friedberg
Bezirk: Schwaben

ERLANGUNG Aht. 31

16. Sep. 2019

5358359

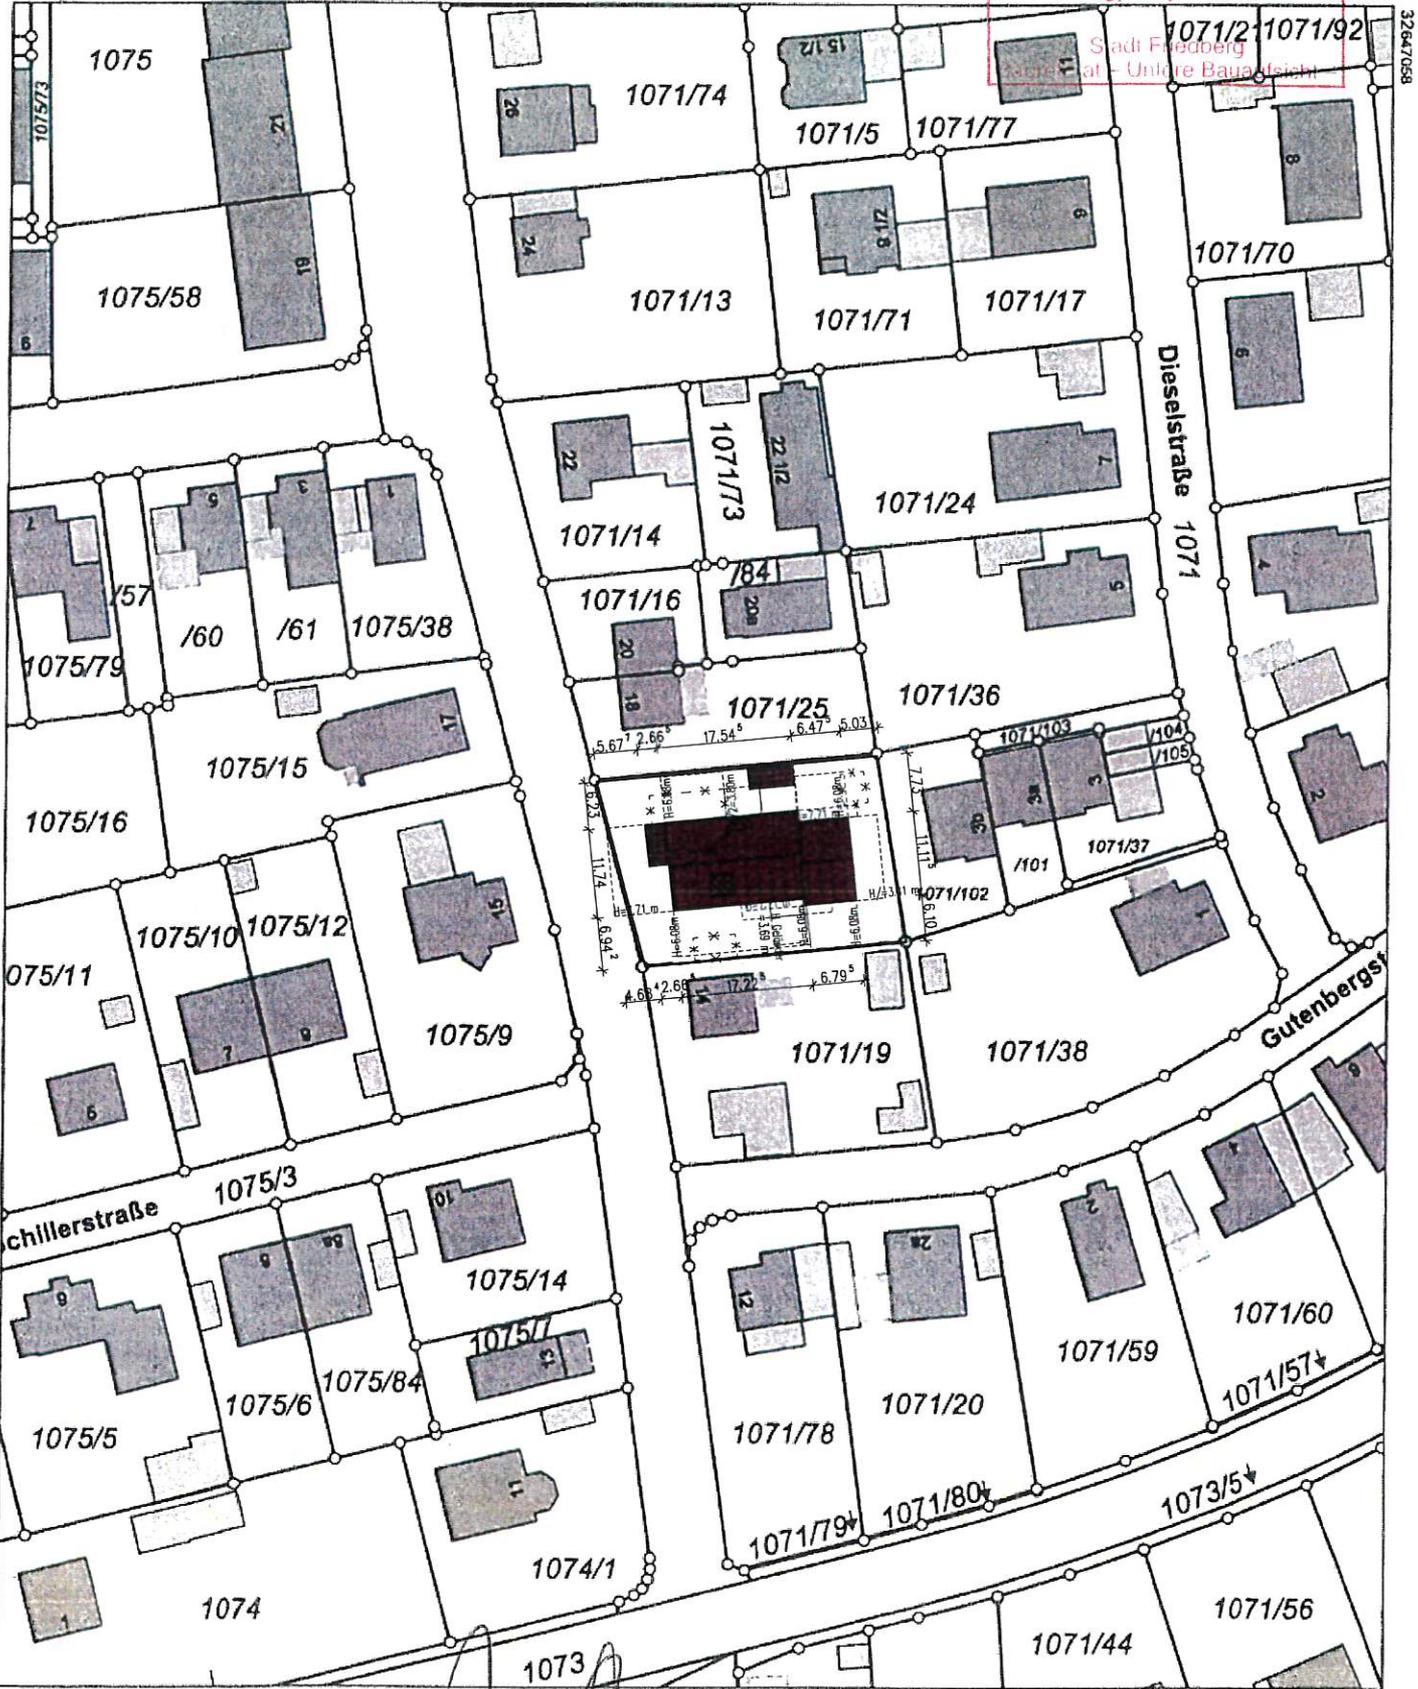

32646878

5358139

Maßstab 1:1000

JUWEL Wohnbau GmbH

Vervielfältigung nur in analoger Form für den eigenen Gebrauch
Zur Maßentnahme nur bedingt geeignet.
Geschäftszeichen: 20190522



Stempel und Unterschrift der abgebenden Stelle
[Signature]