


 **Bike+Ride-Konzept: Überblick über alle B+R-Flächen**

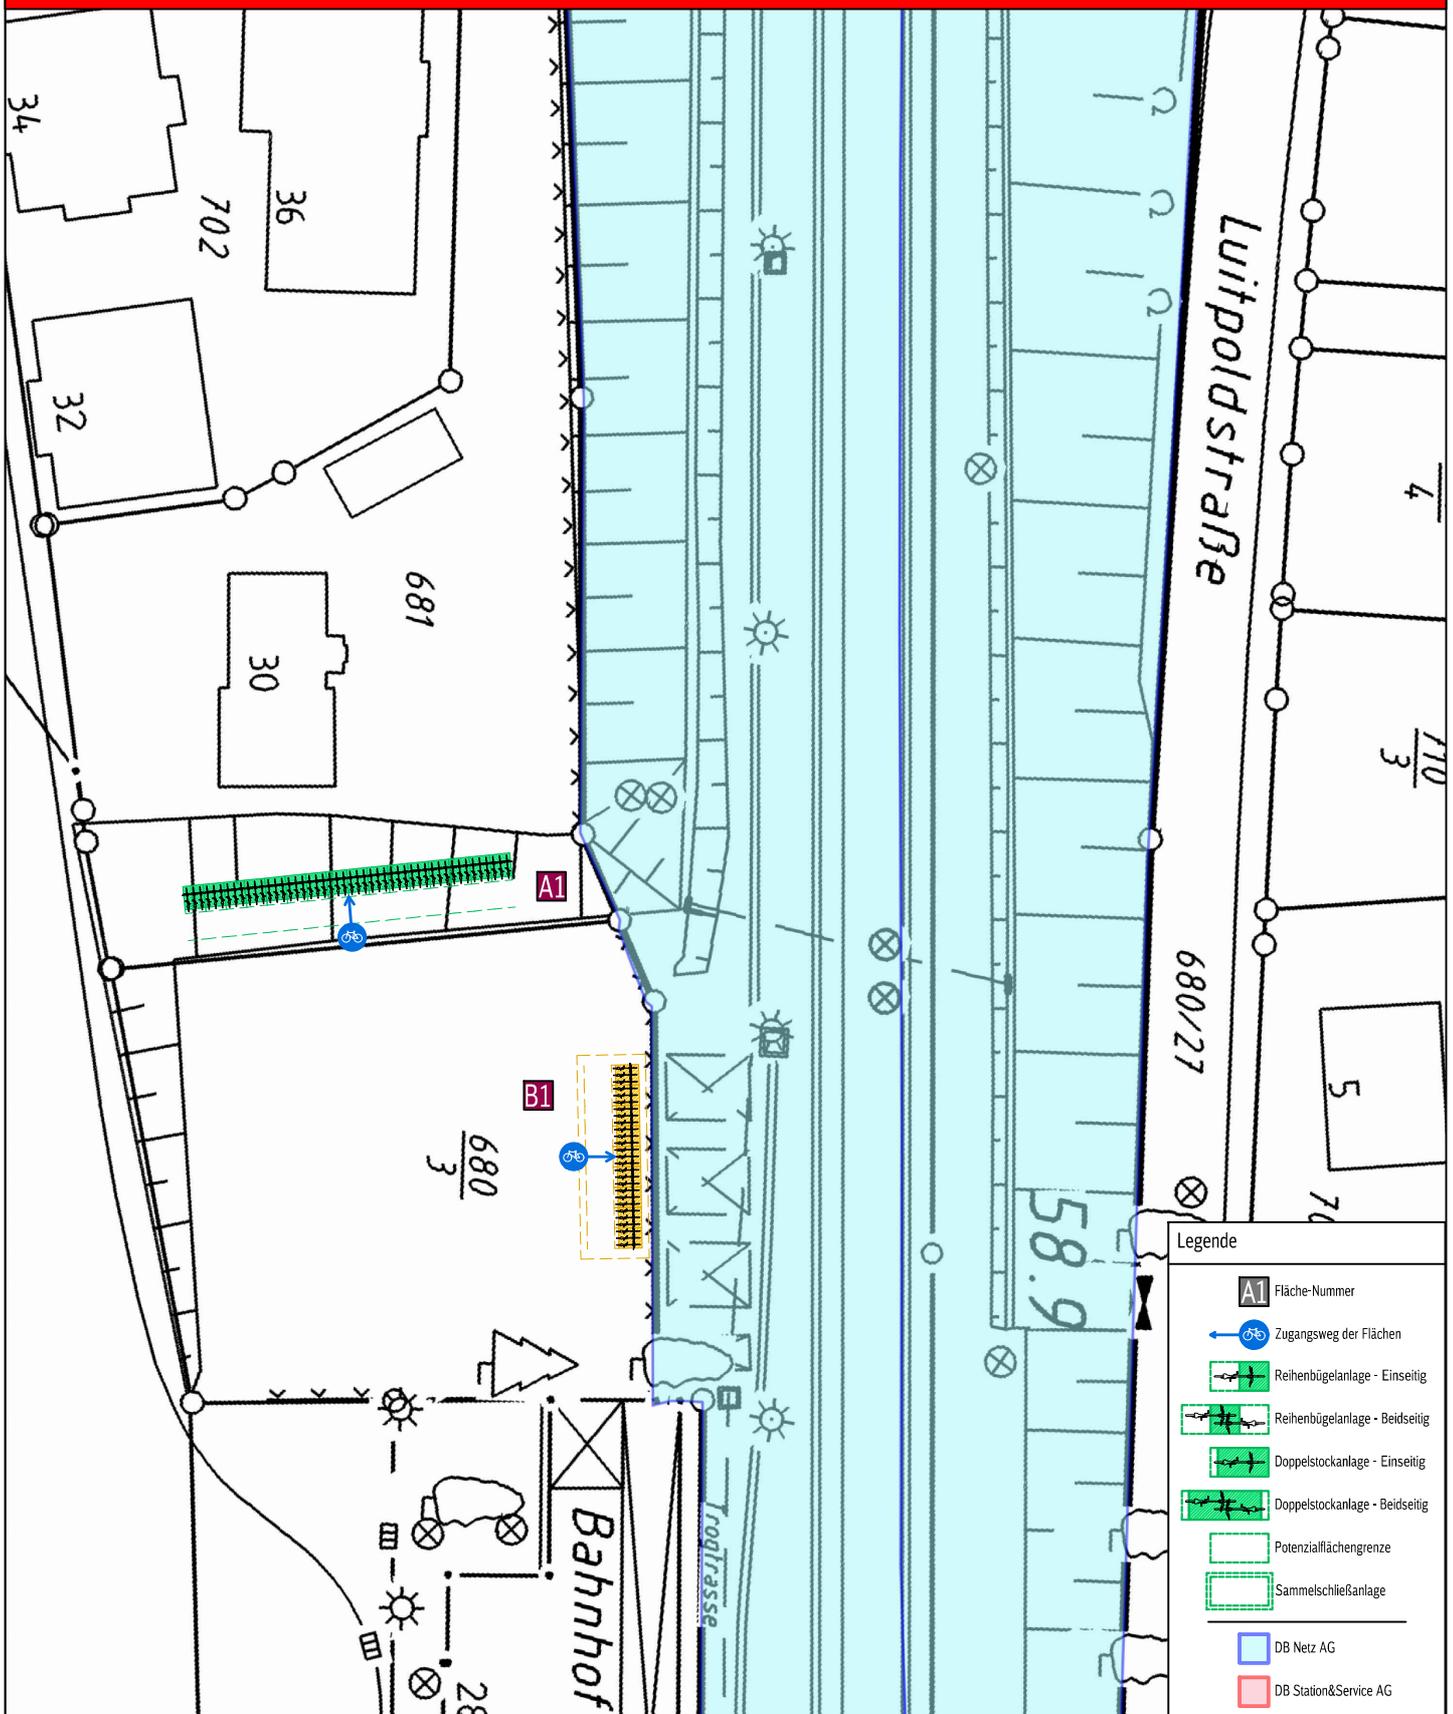

Planinhalt

0133_1929_Augsburg-Friedberg

DBImm Maps

Flächeninformation

Maßstab
1 : 500

Datum
09.09.2019

Legende siehe Folgeseite

V190821



© Deutsche Bahn AG, DB Immobilien, Nachdruck und Vervielfältigung jeder Art nur mit ausdrücklicher Genehmigung der Deutschen Bahn AG, DB Immobilien. © Bahnhofs- und Streckenpläne (lv): DB Netz AG, DB-GIS BahnGeodaten; © GeoBasis-DE / BKG 2018 (Hinweis: KEINE PLANERSTELLUNG MIT DIGITALEN ORTHOPHOTOS (DOP) AN EXTERNE); © ATKIS: Vermessungsverwaltungen der Länder; © Rechte, Akten, LM Schutzstreifen, Kontakt: DB Energie GmbH (LEFFZ); © DB Umwelt-Daten; © OpenStreetMap contributors, unter Open Database Licence (www.openstreetmap.org/copyright); Die Planinhalte beruhen auf Bestandsinformationen der Deutschen Bahn AG, DB Immobilien und sind nicht als rechtsverbindliche Eigentums- oder Besitznachweise geeignet. Für weitere Einzelheiten wenden Sie sich bitte an die zuständige Region der Deutschen Bahn AG, DB Immobilien. Eine Gewährleistung für die Richtigkeit, Vollständigkeit und Genauigkeit der Daten wird ausgeschlossen.