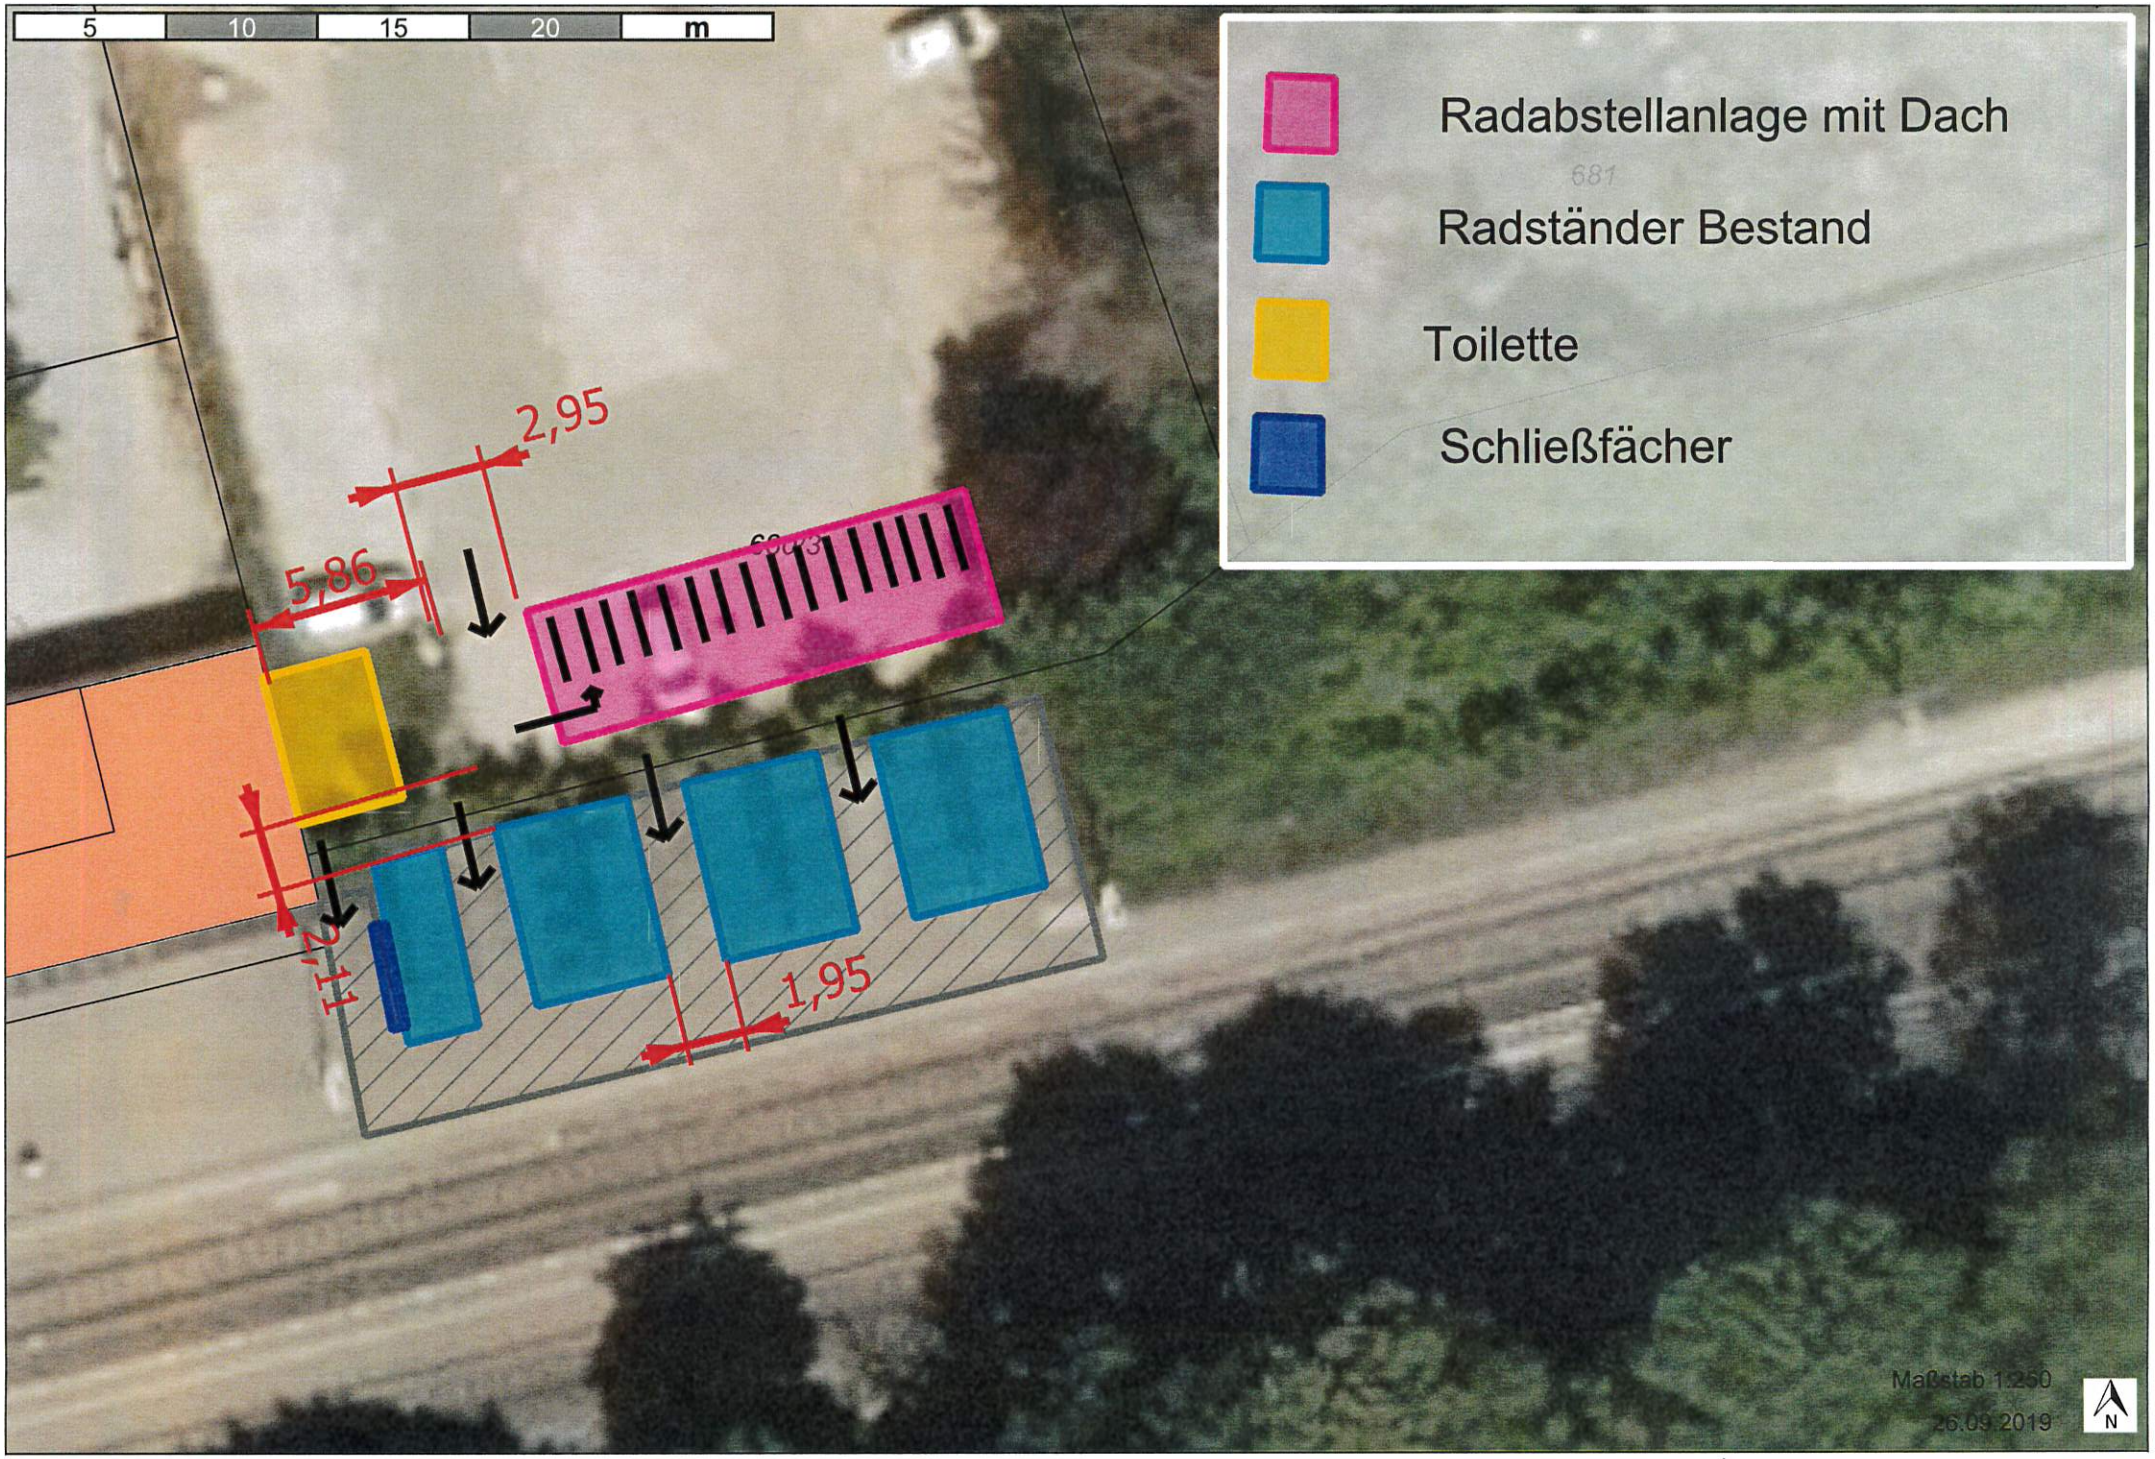

5
10
15
20
m
Radabstellanlage mit Dach
Radständer Bestand
Toilette
Schließfächer
2,95
5,86
2,11
1,95
Maßstab 1:250
26.09.2019
N