
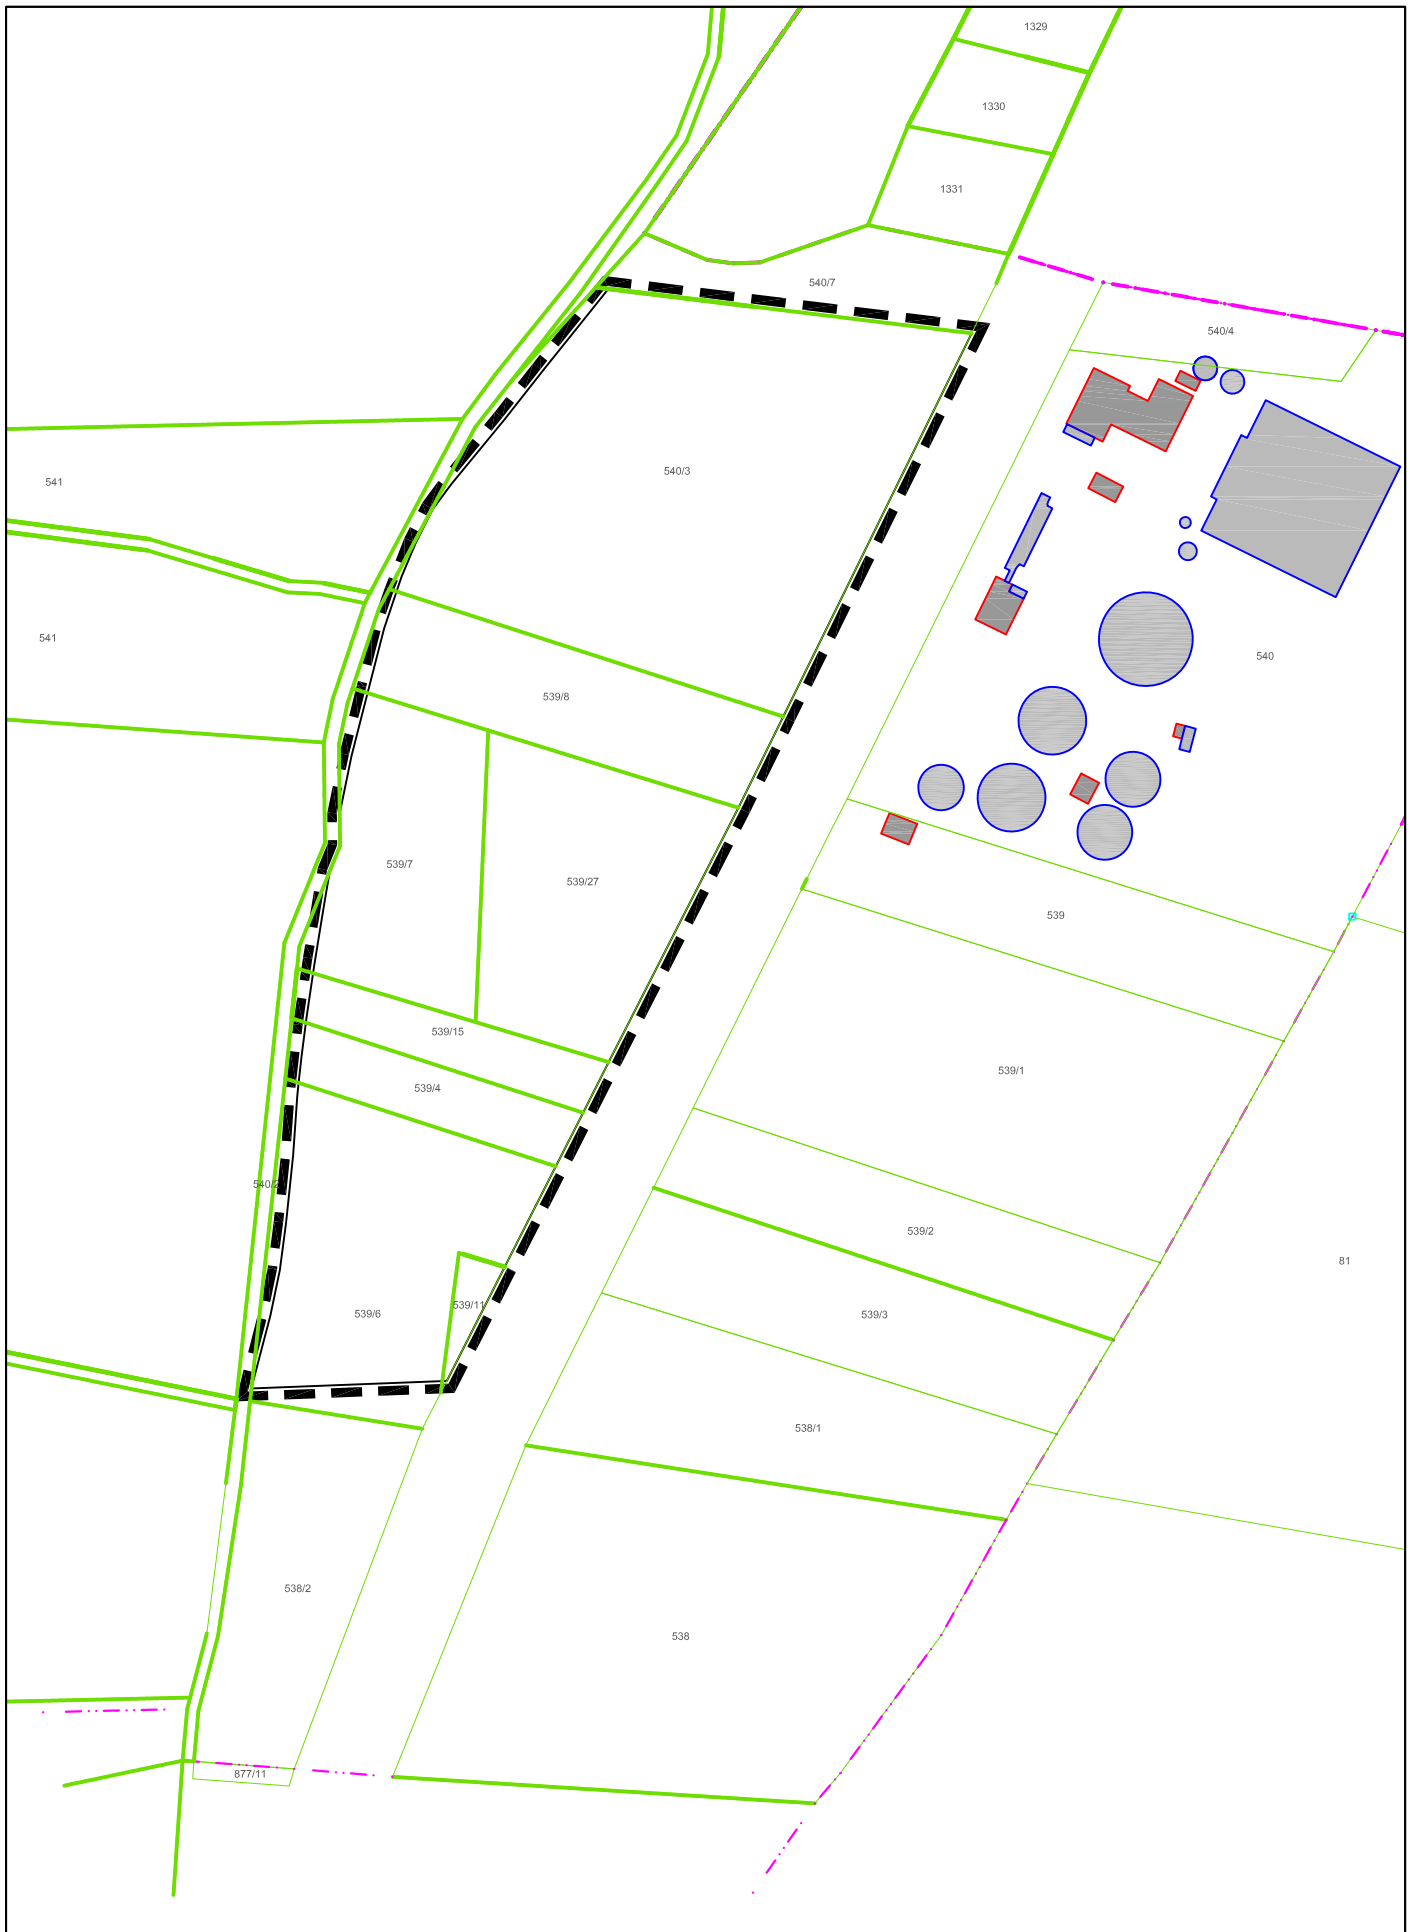


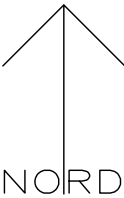

	Vorhaben:	46. Änderung Flächennutzungs- und Landschaftsplan Stadt Friedberg	
	Bauwerber:	Lech-Elektrizitäts-Werke Augsburg	
	Planung:	Planungsbüro Löcherer + Ryll	Walter Ryll Dipl.-Ing. (FH) Landespflege Beethovenstraße 5 89297 Roggenburg Tel.: 07300 921 86 50
	M 1 : 2.000 17.10.2019		