




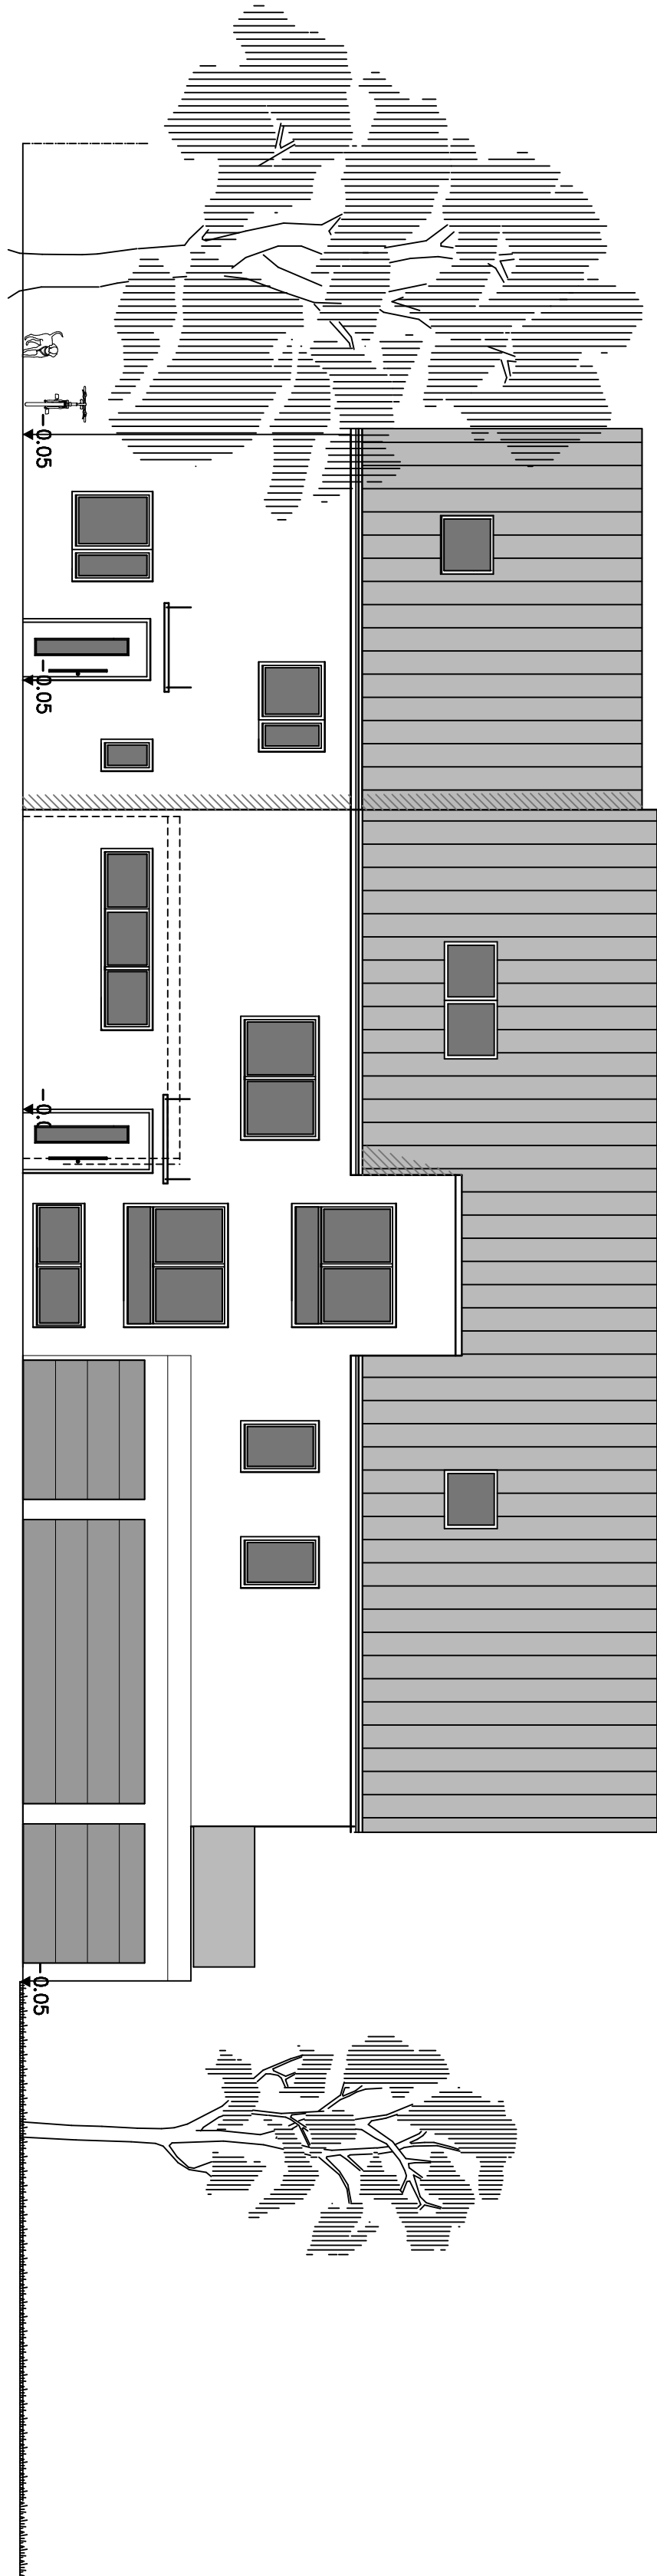


NORDEN

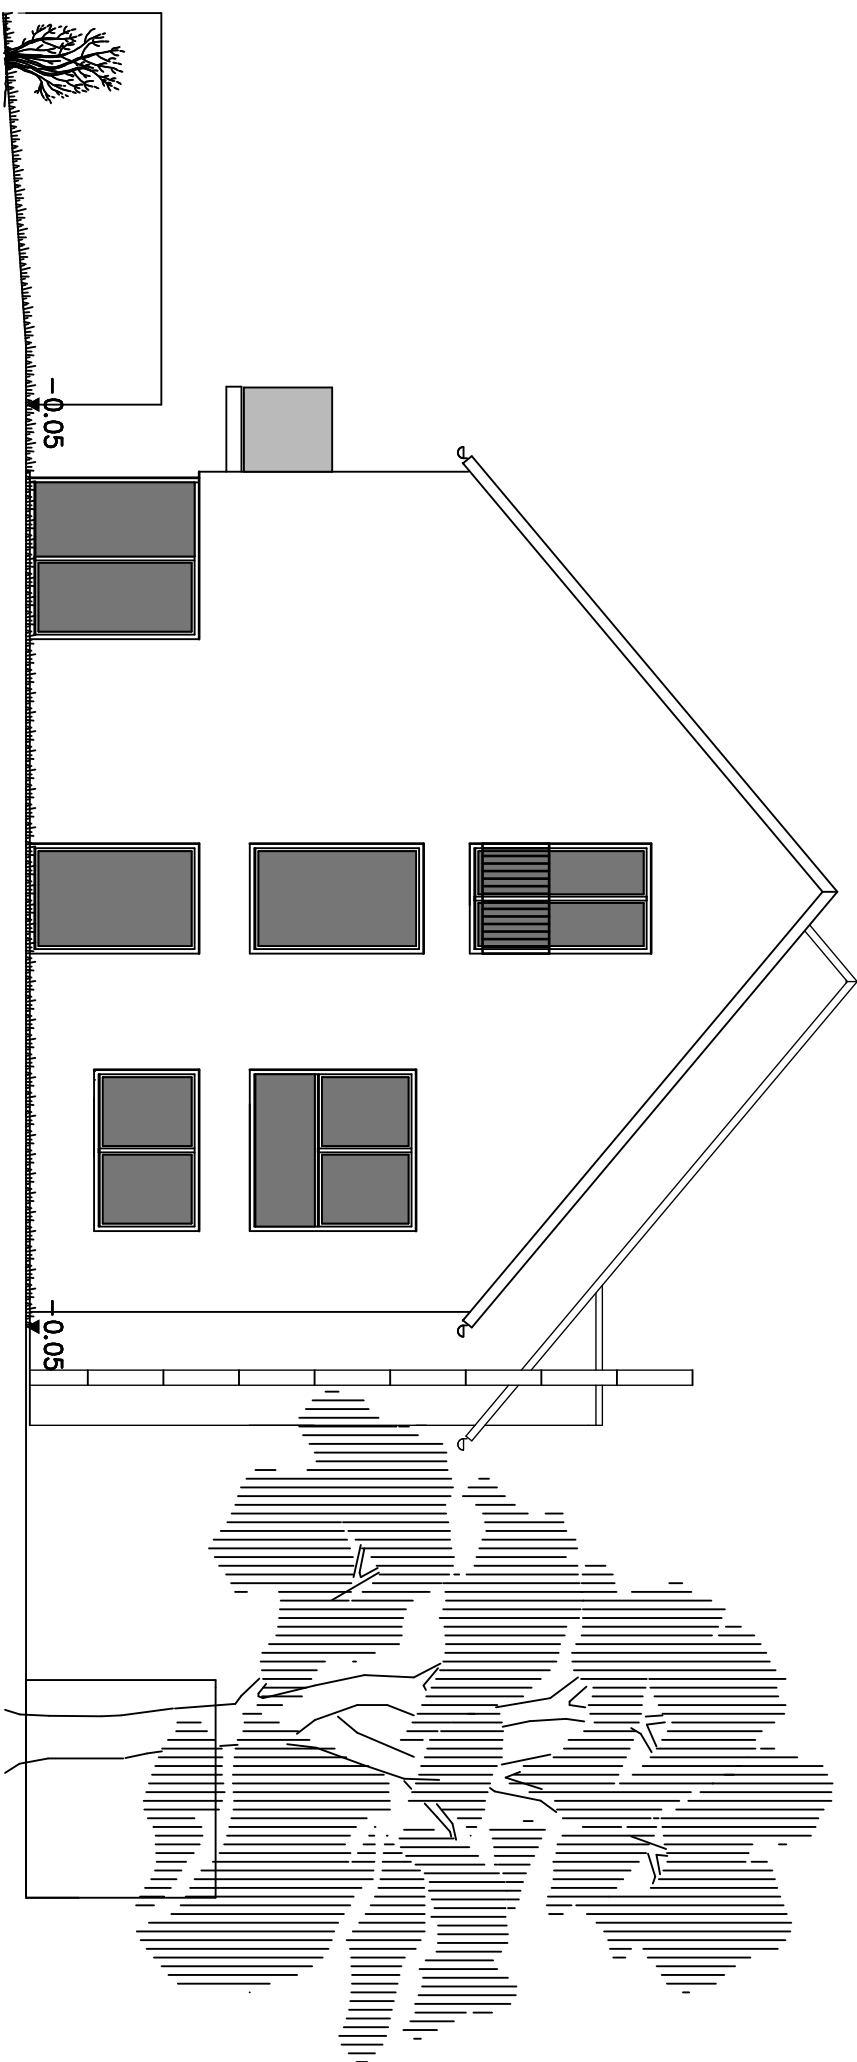



OSTEN

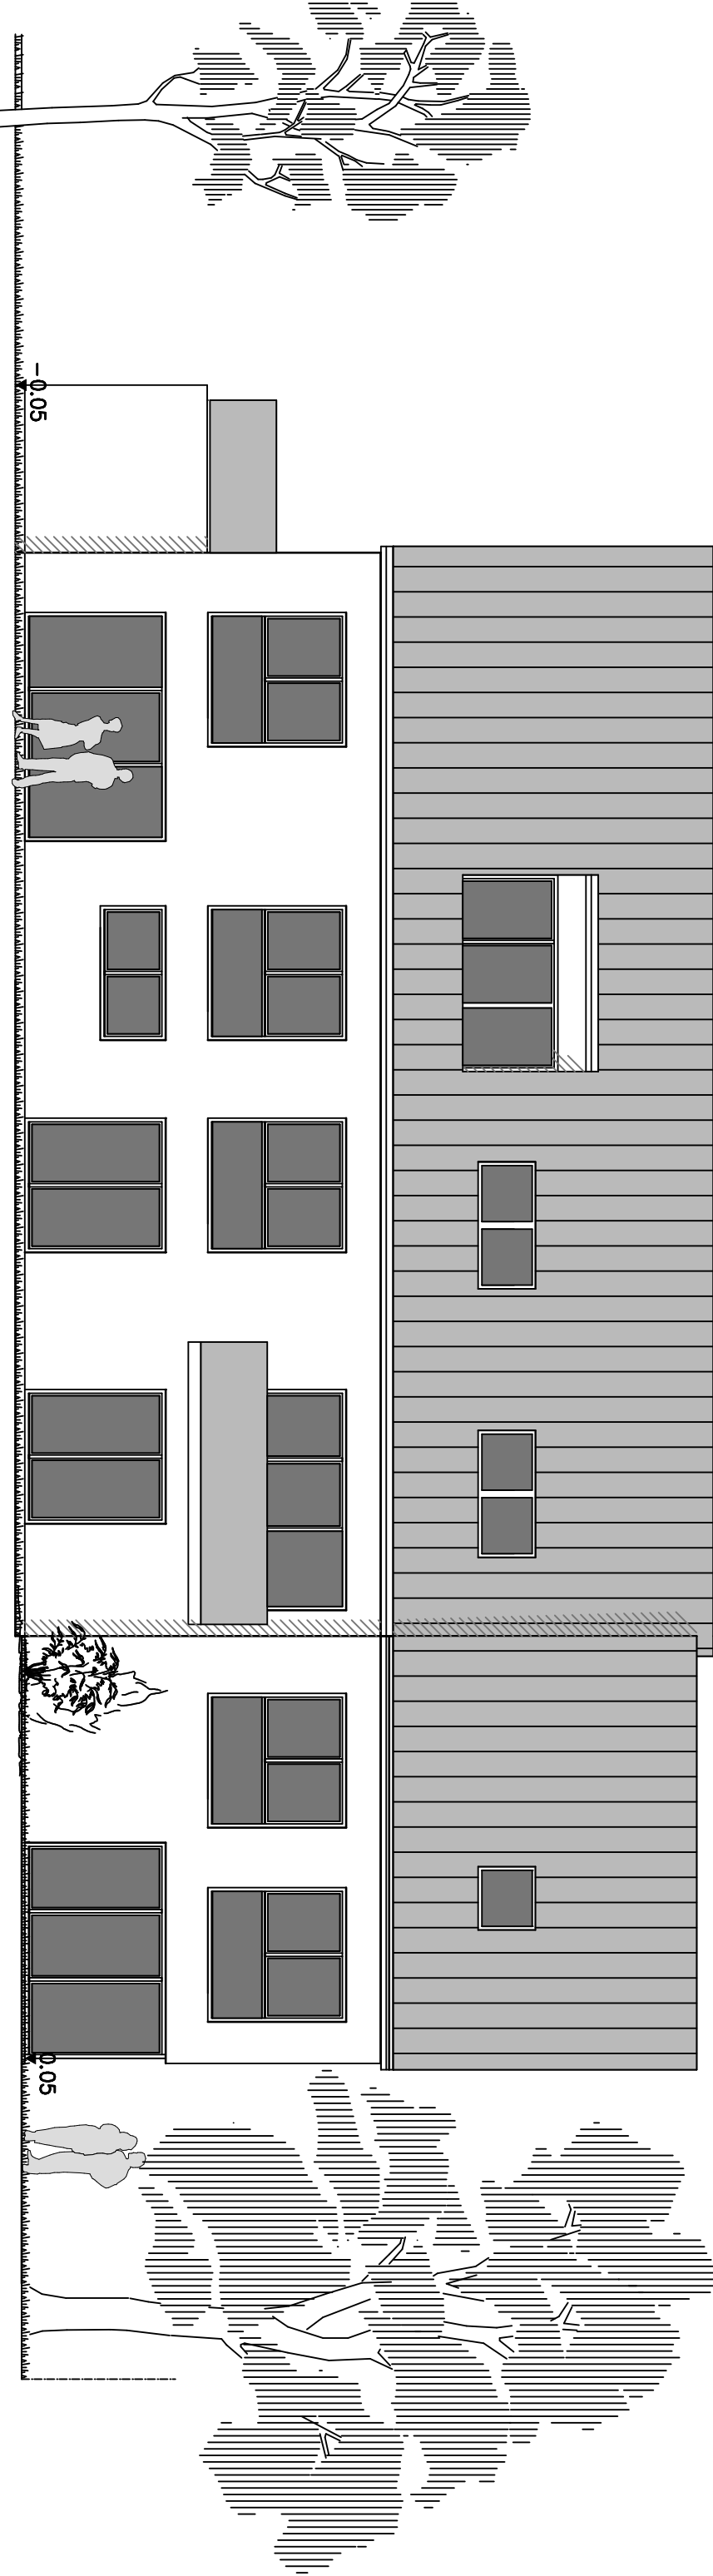


SÜDEN

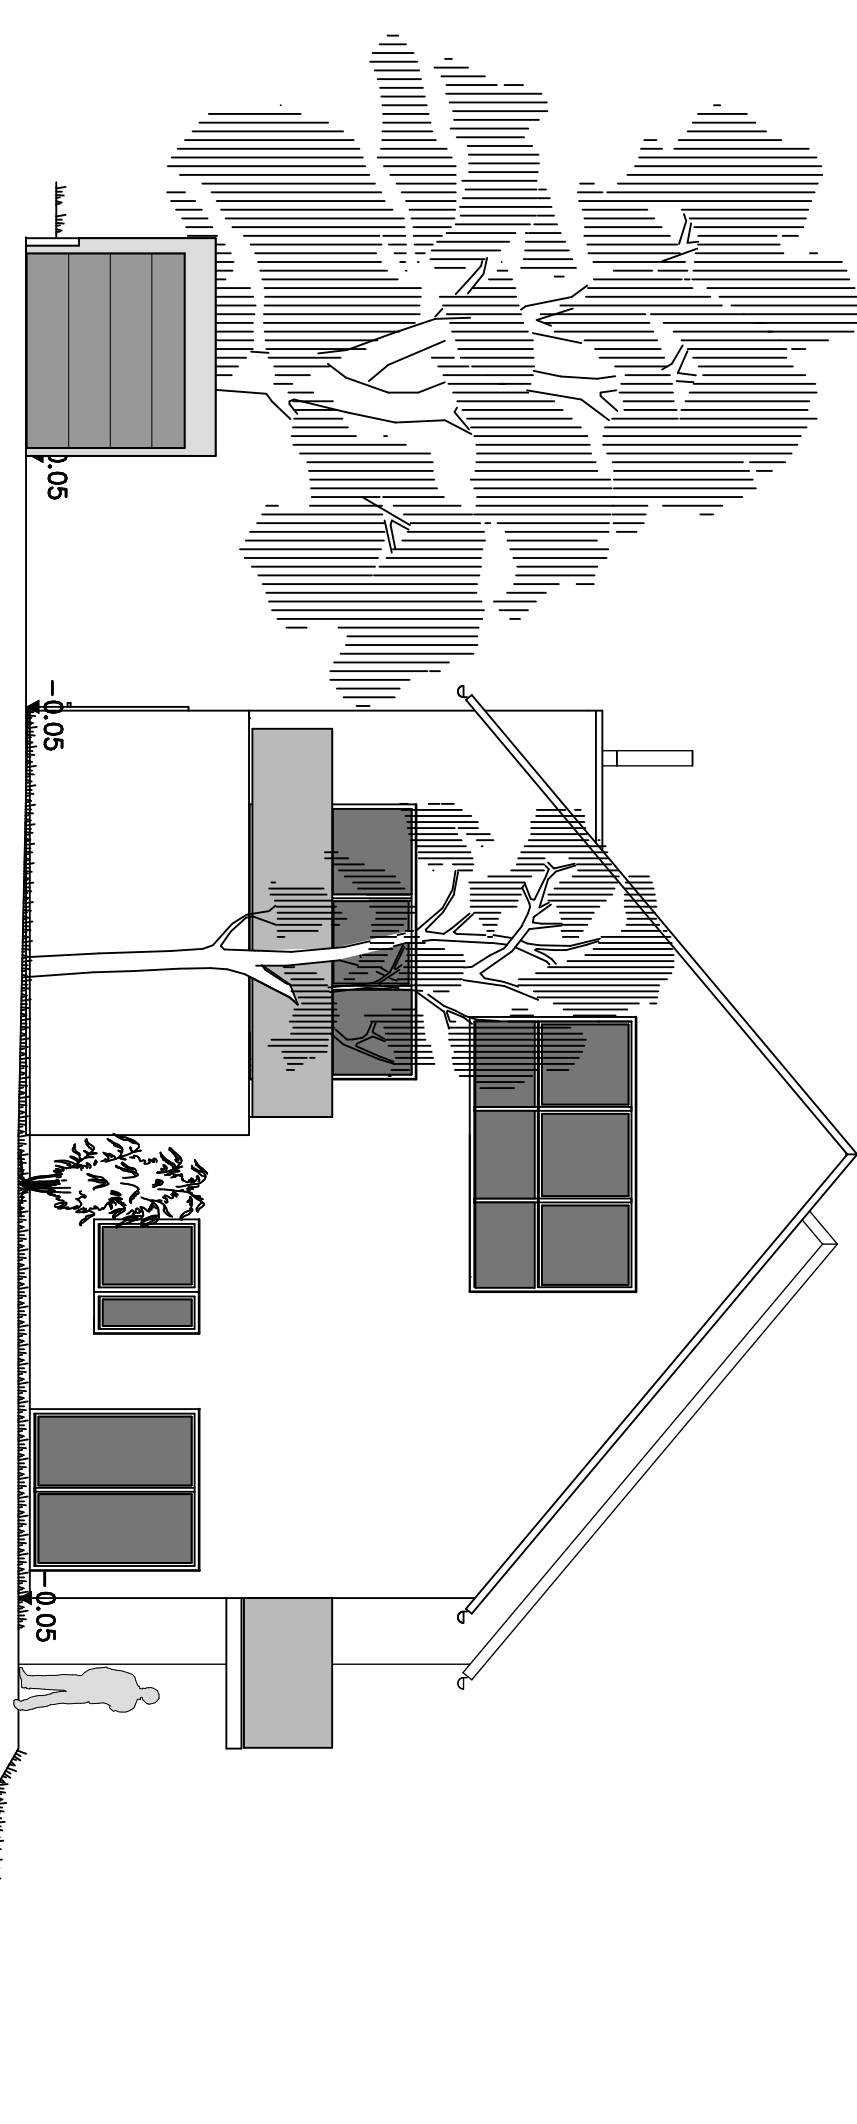


WESTEN

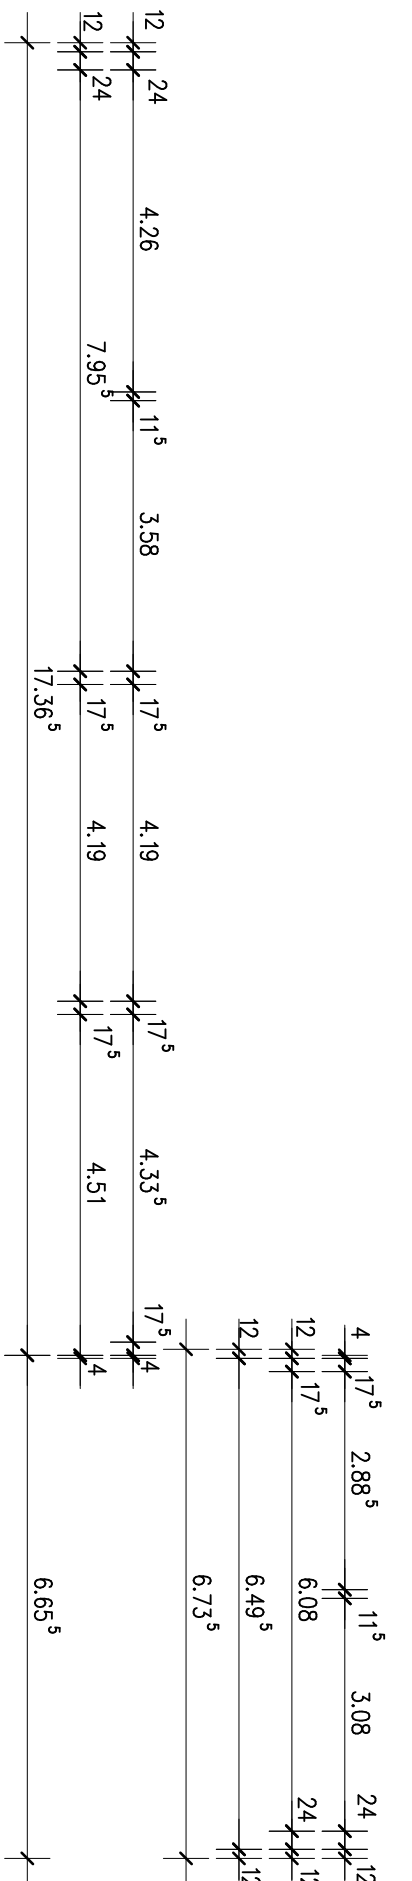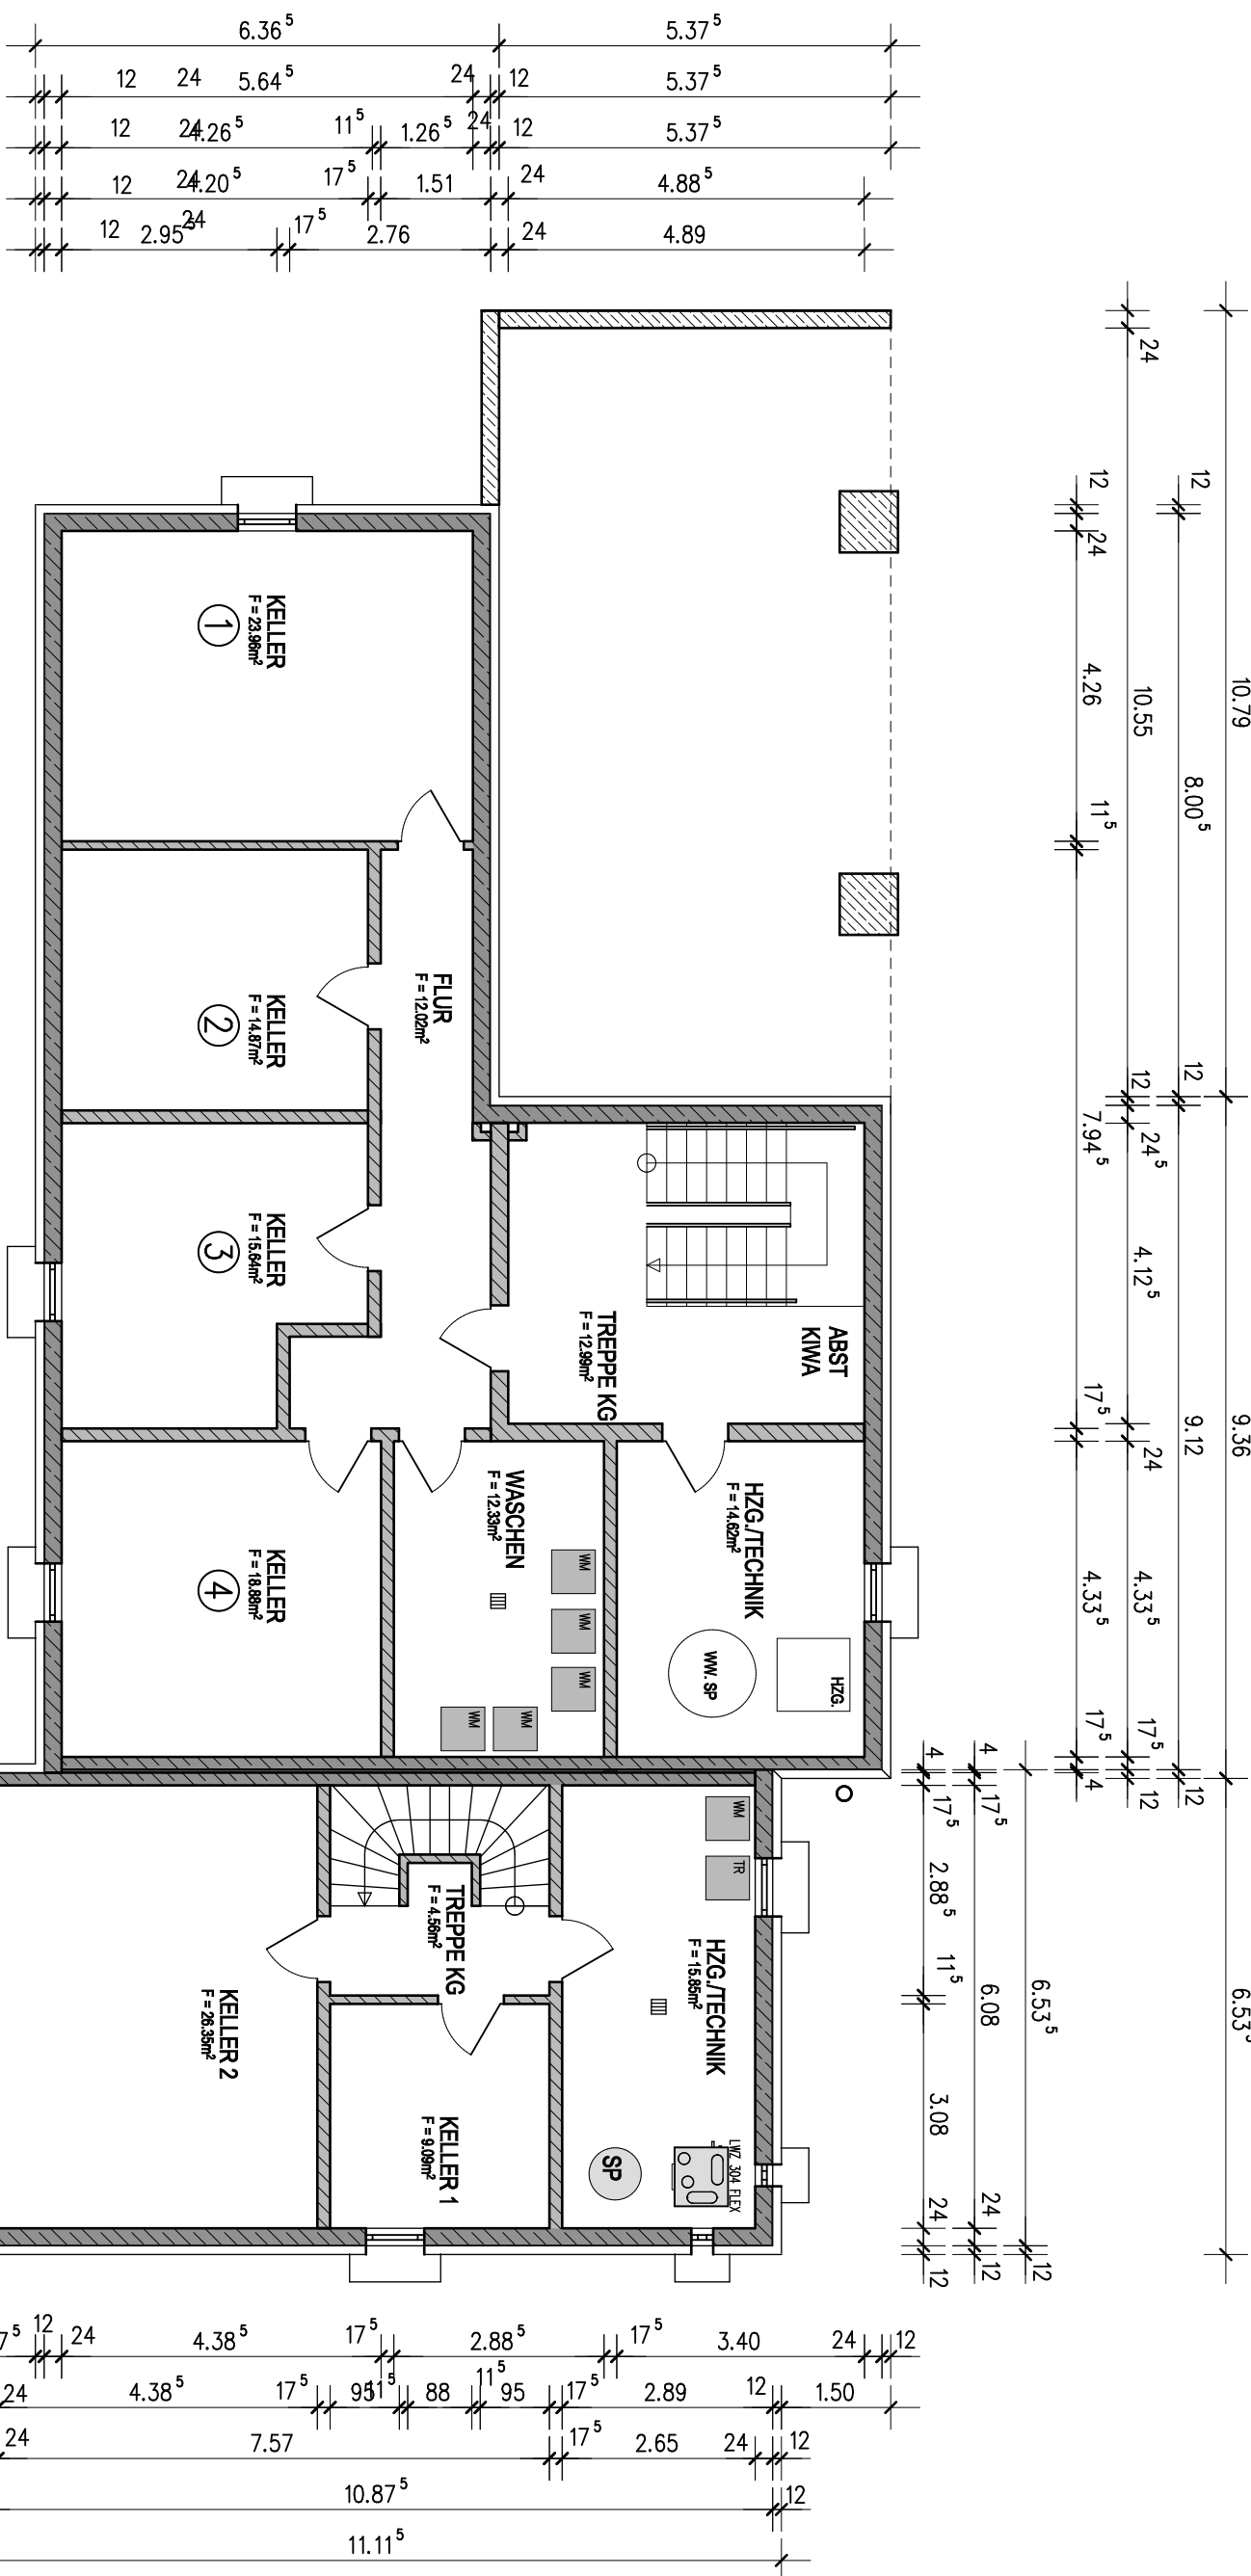


KELLERGESSCHOSS

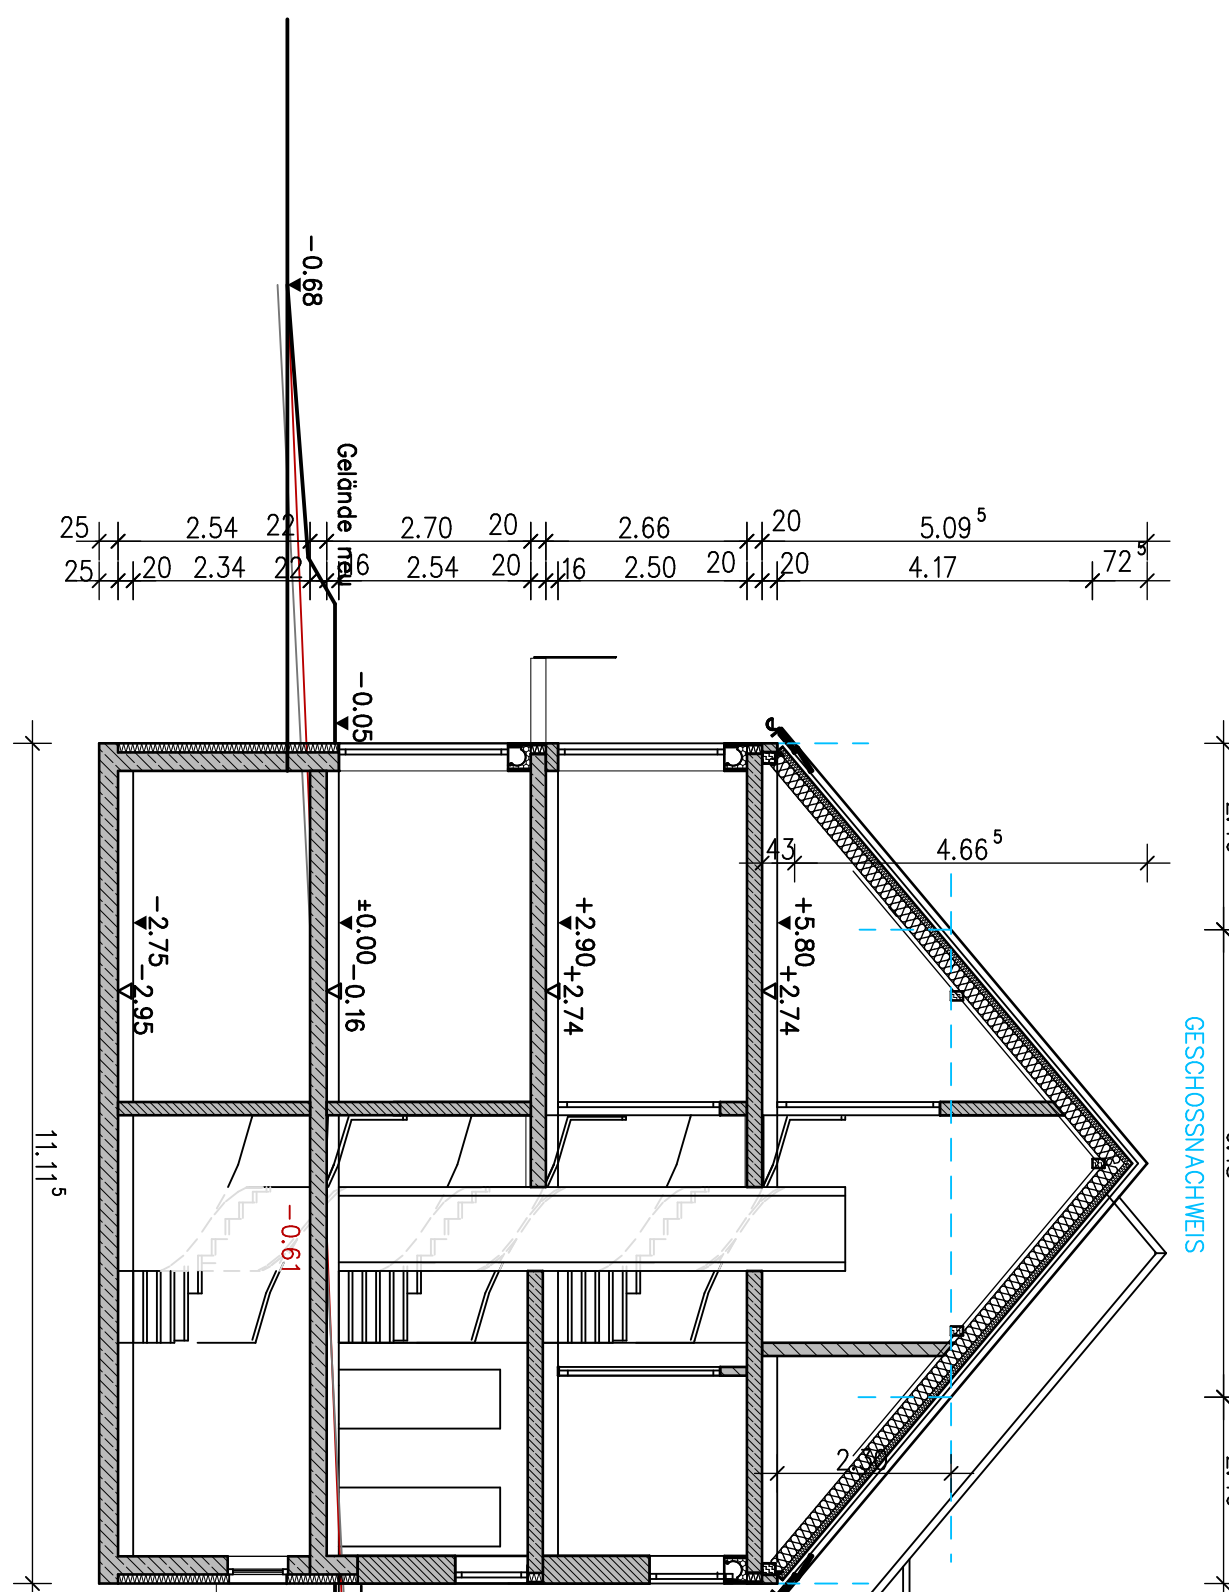




SCHNITT C-C

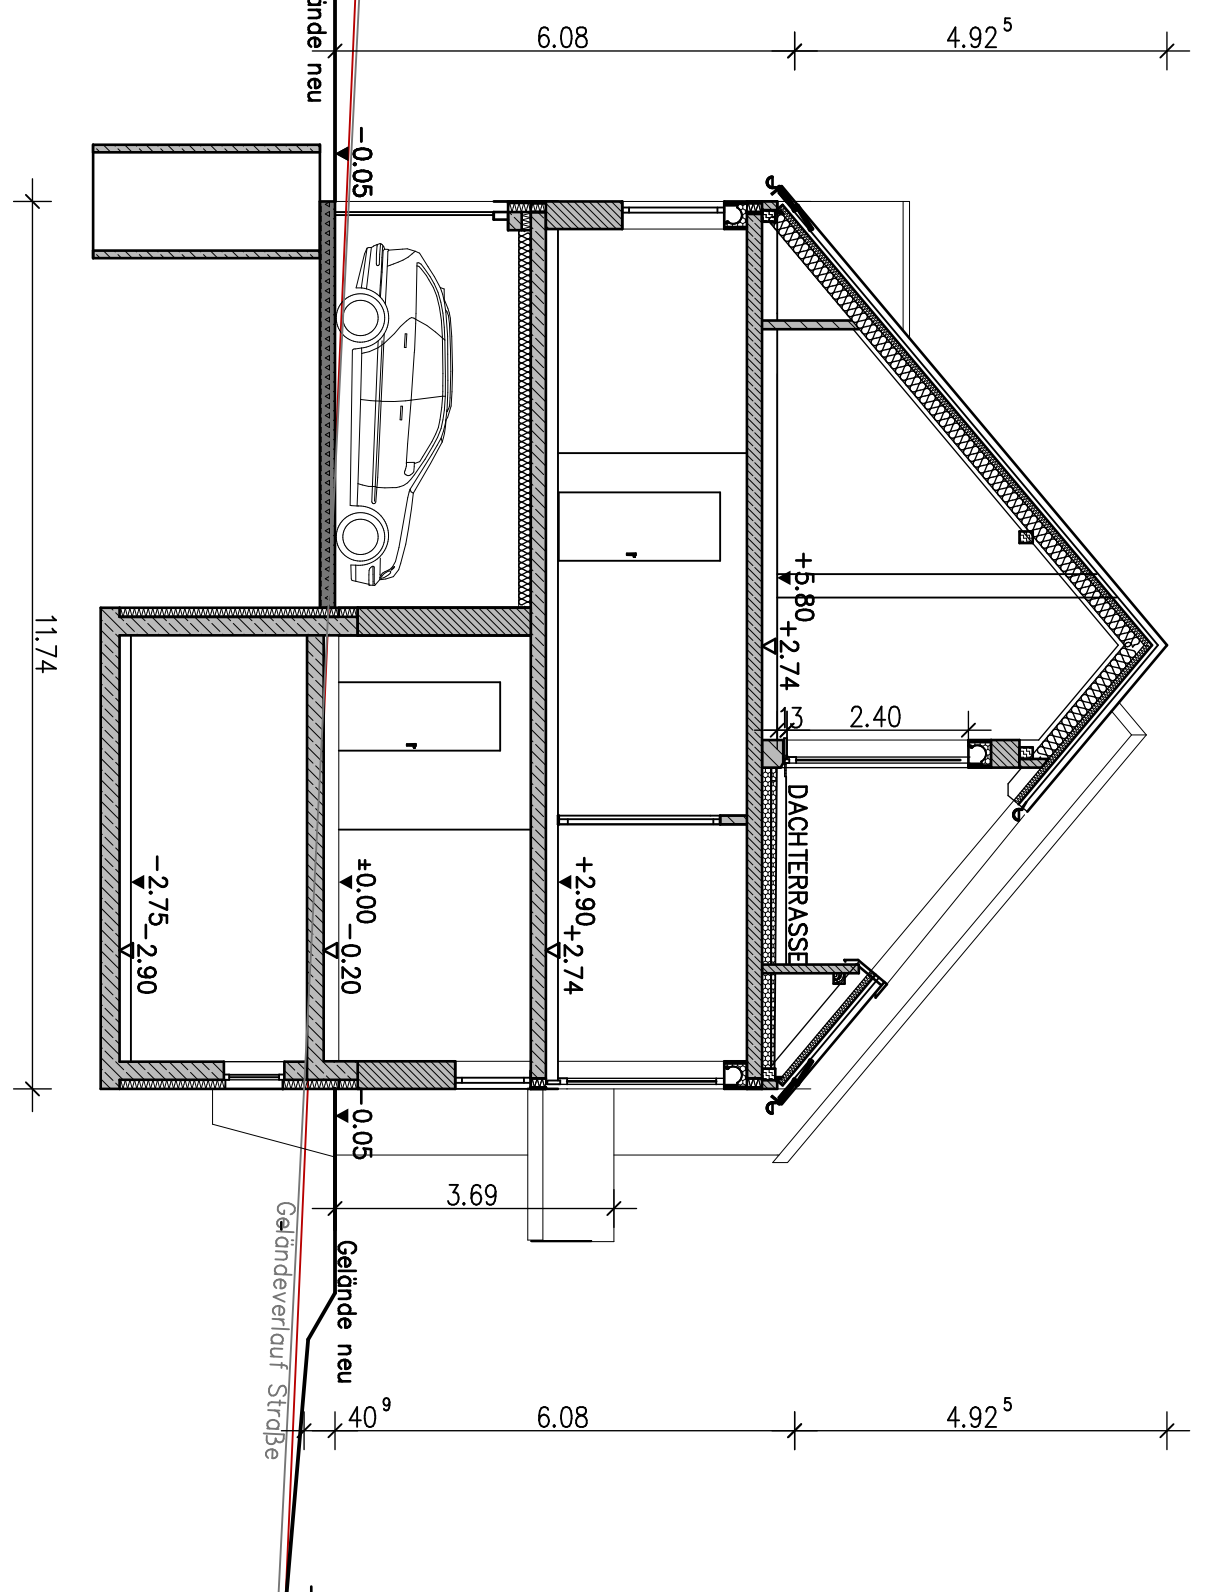

SCHNITT B-B

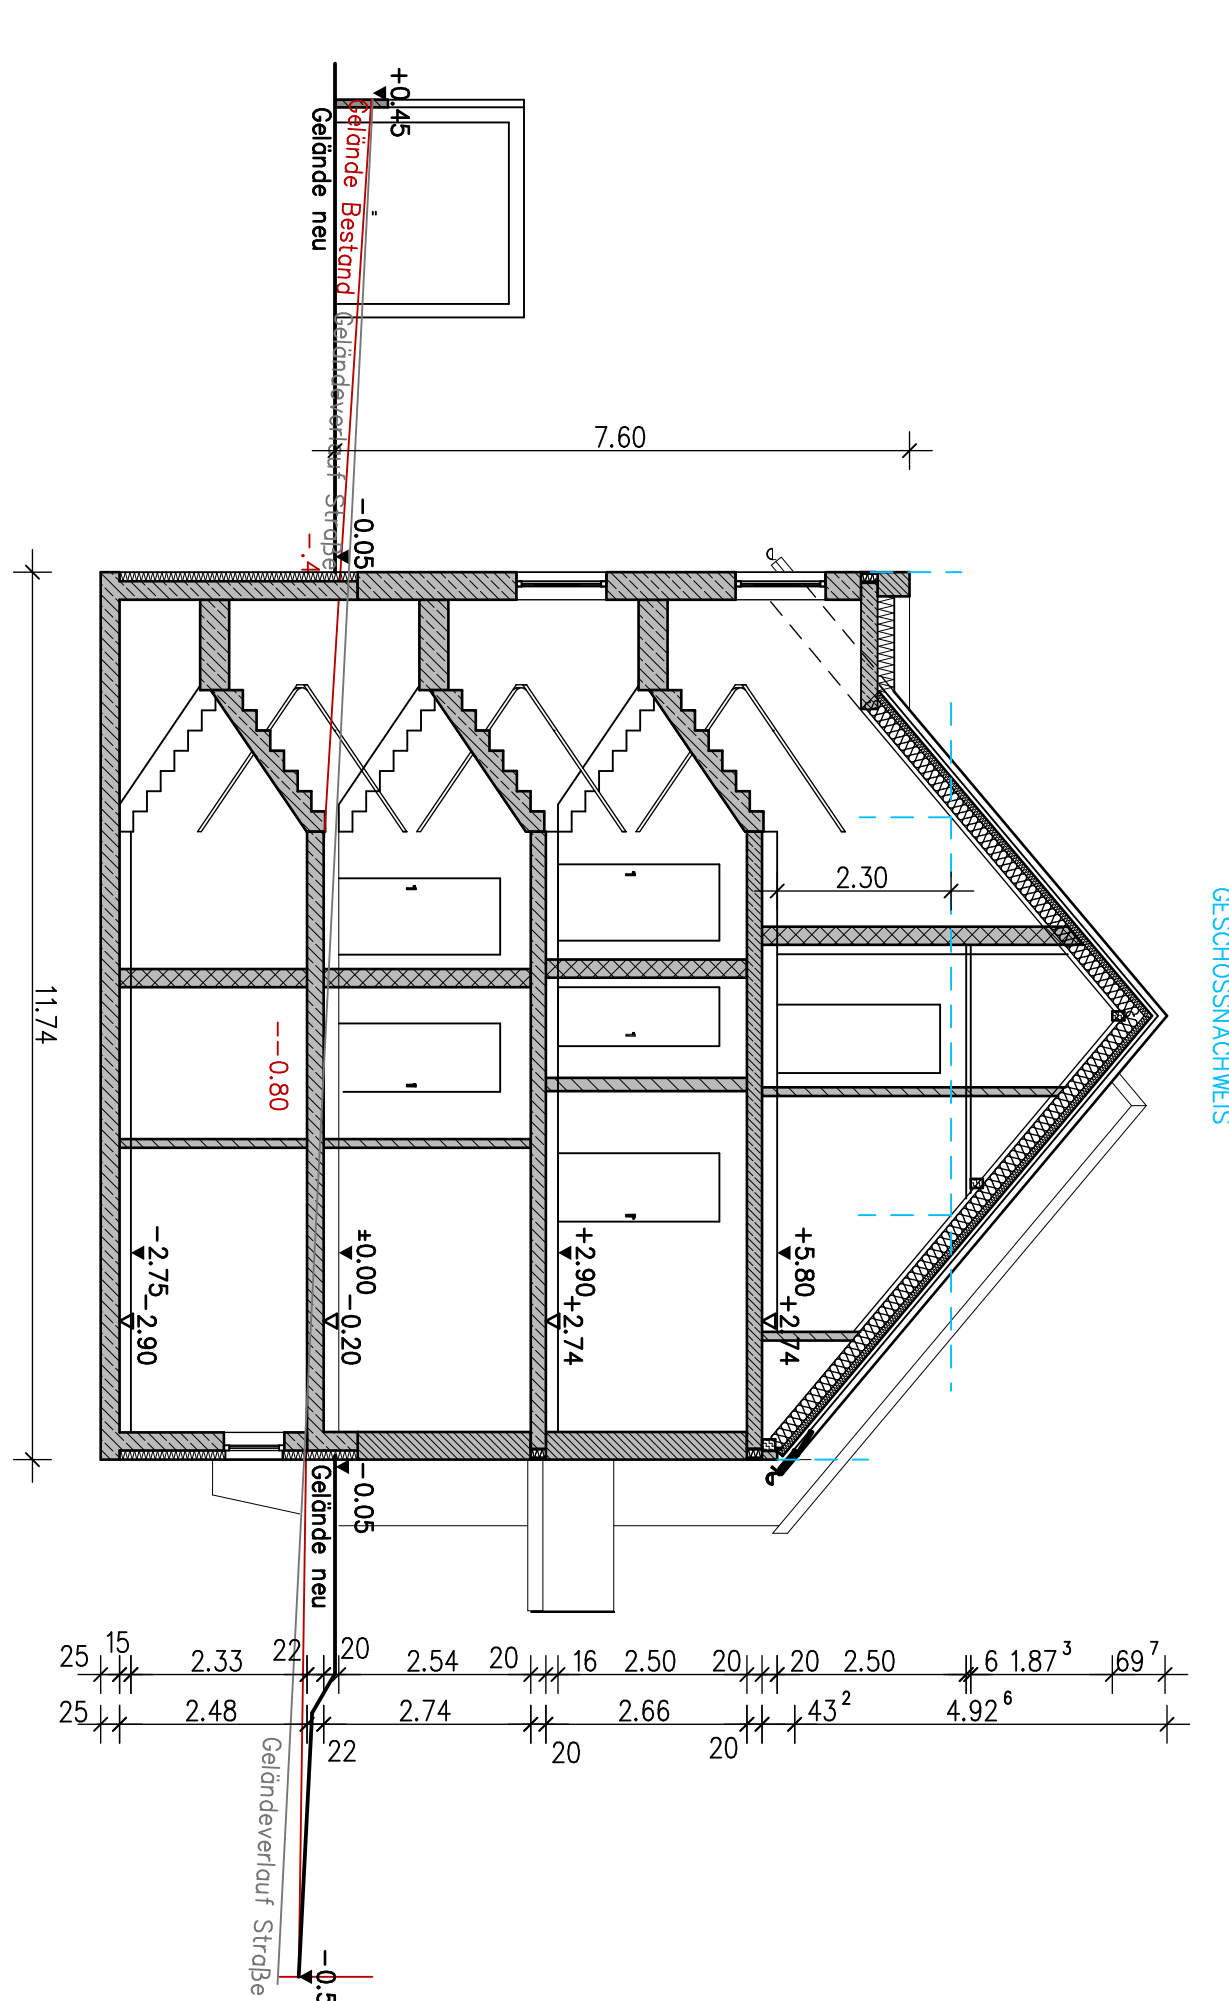

SCHNITT A-A

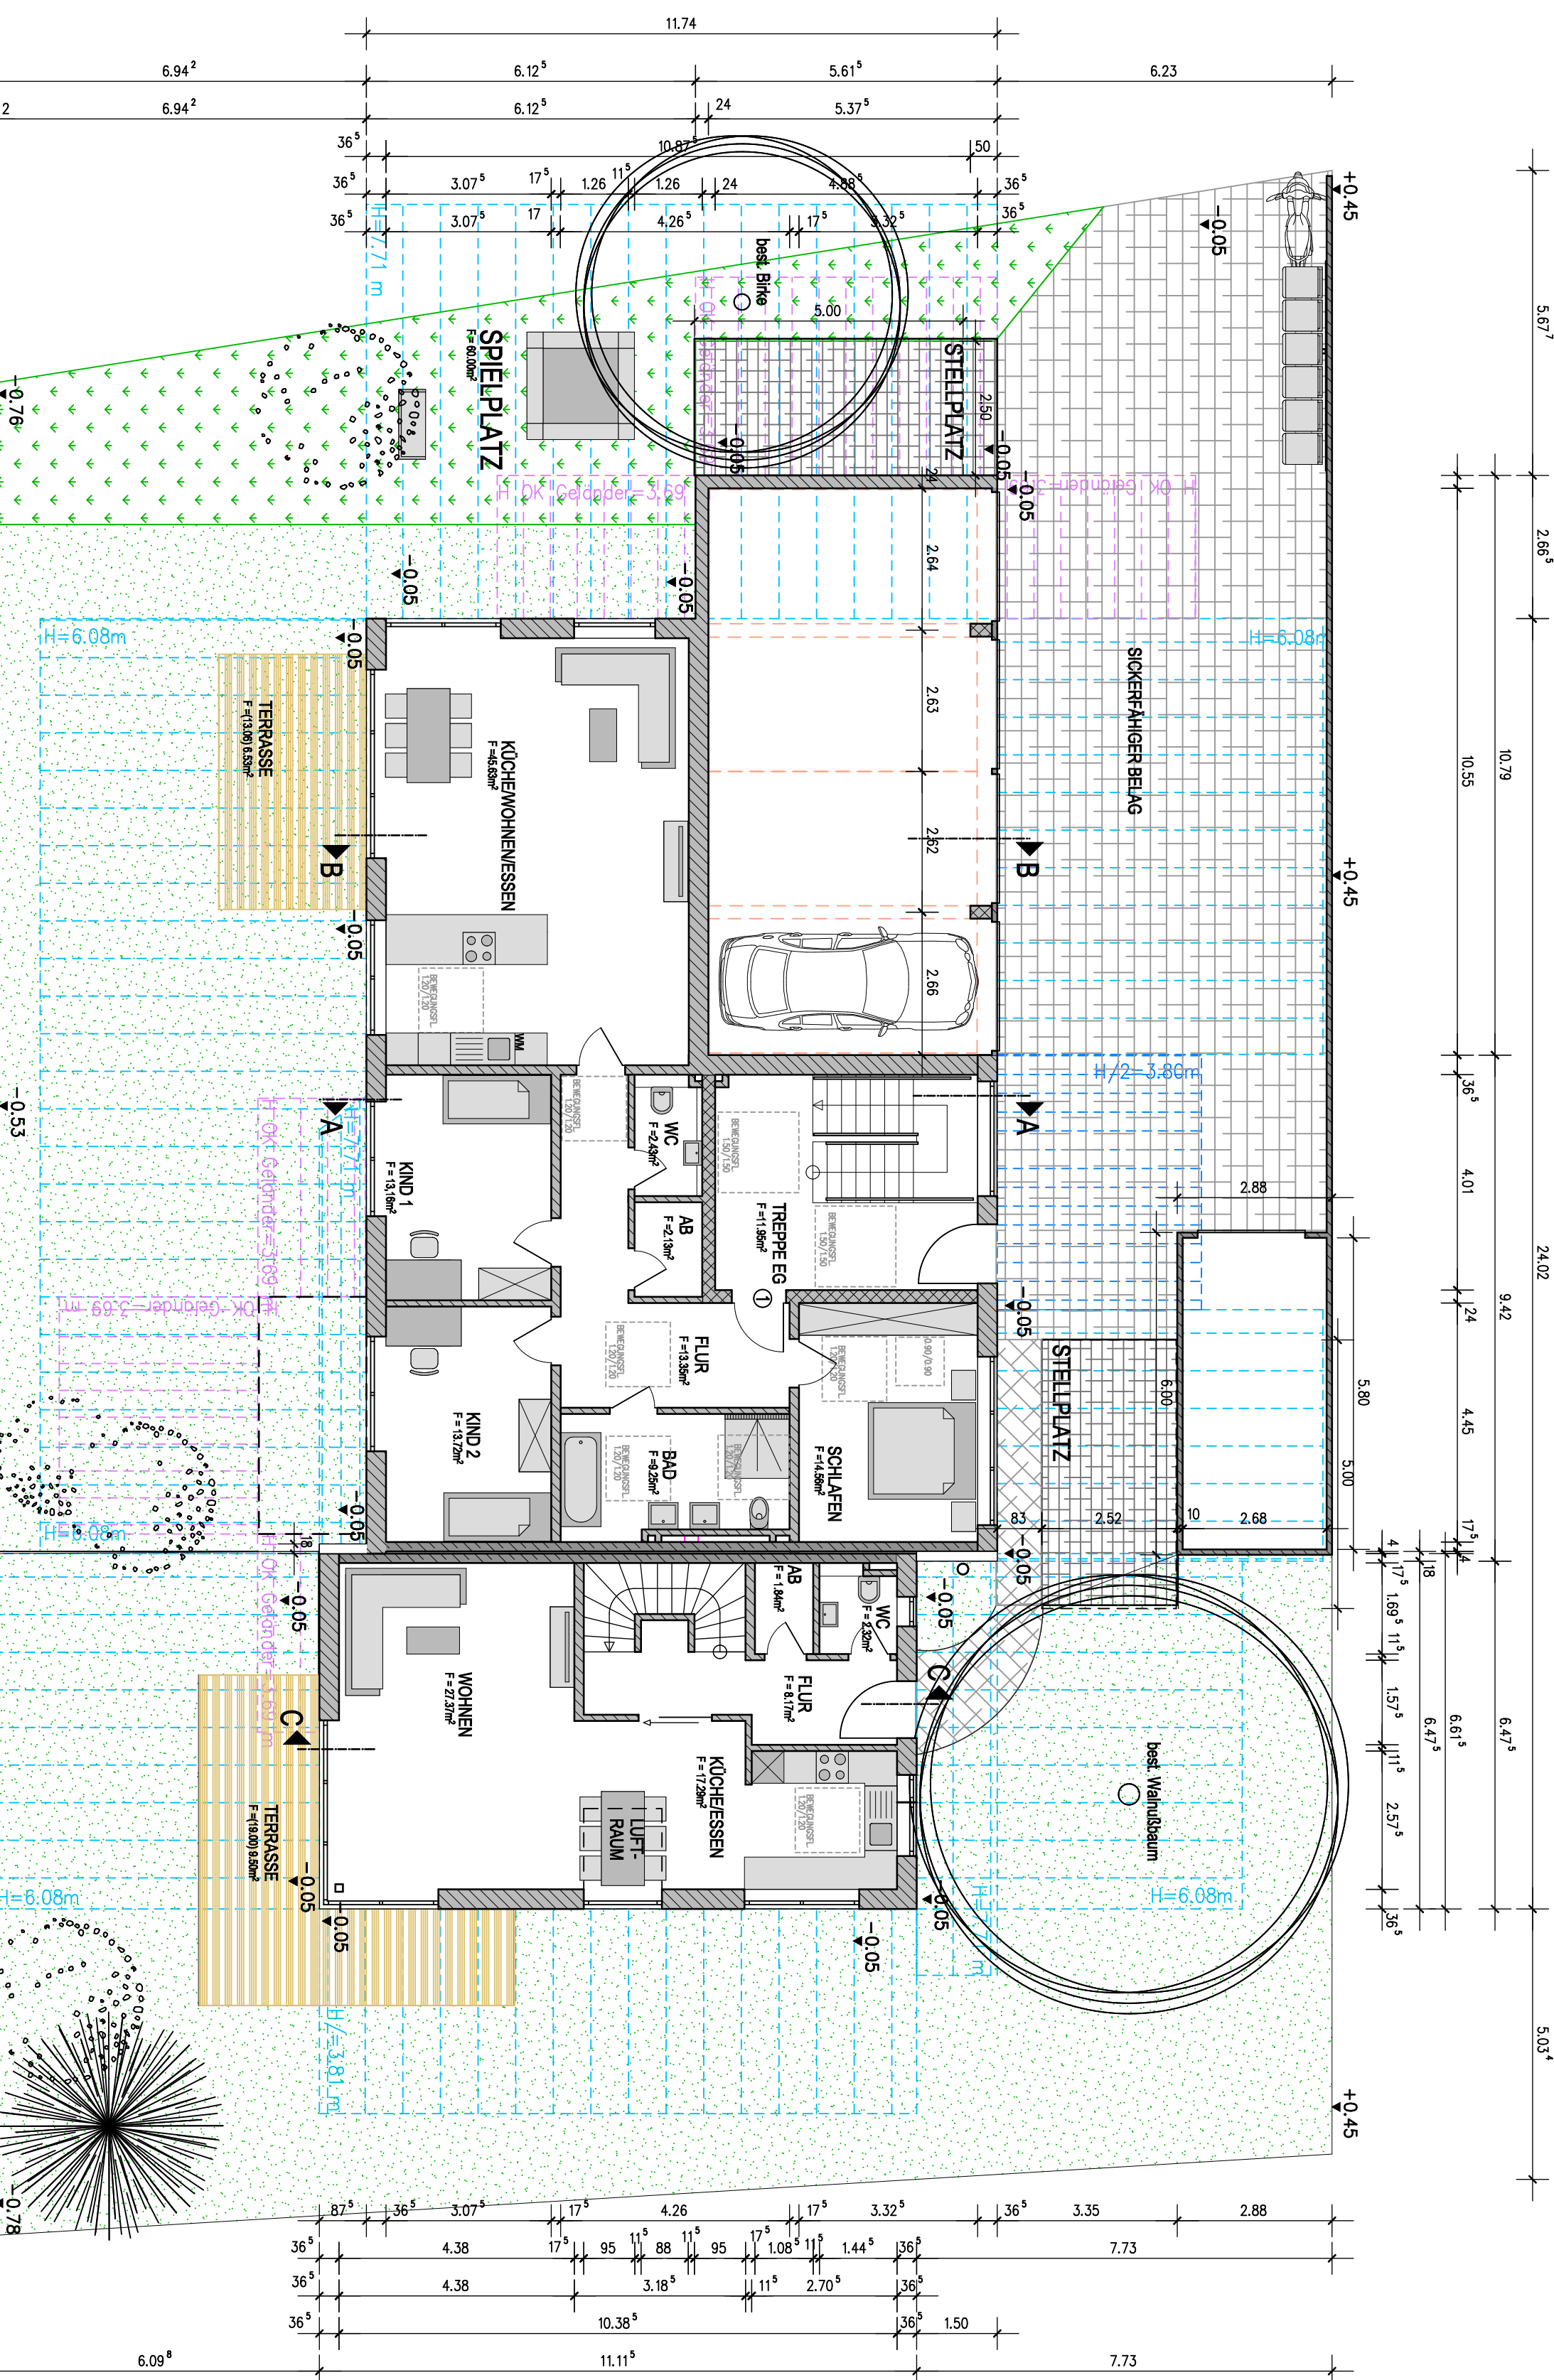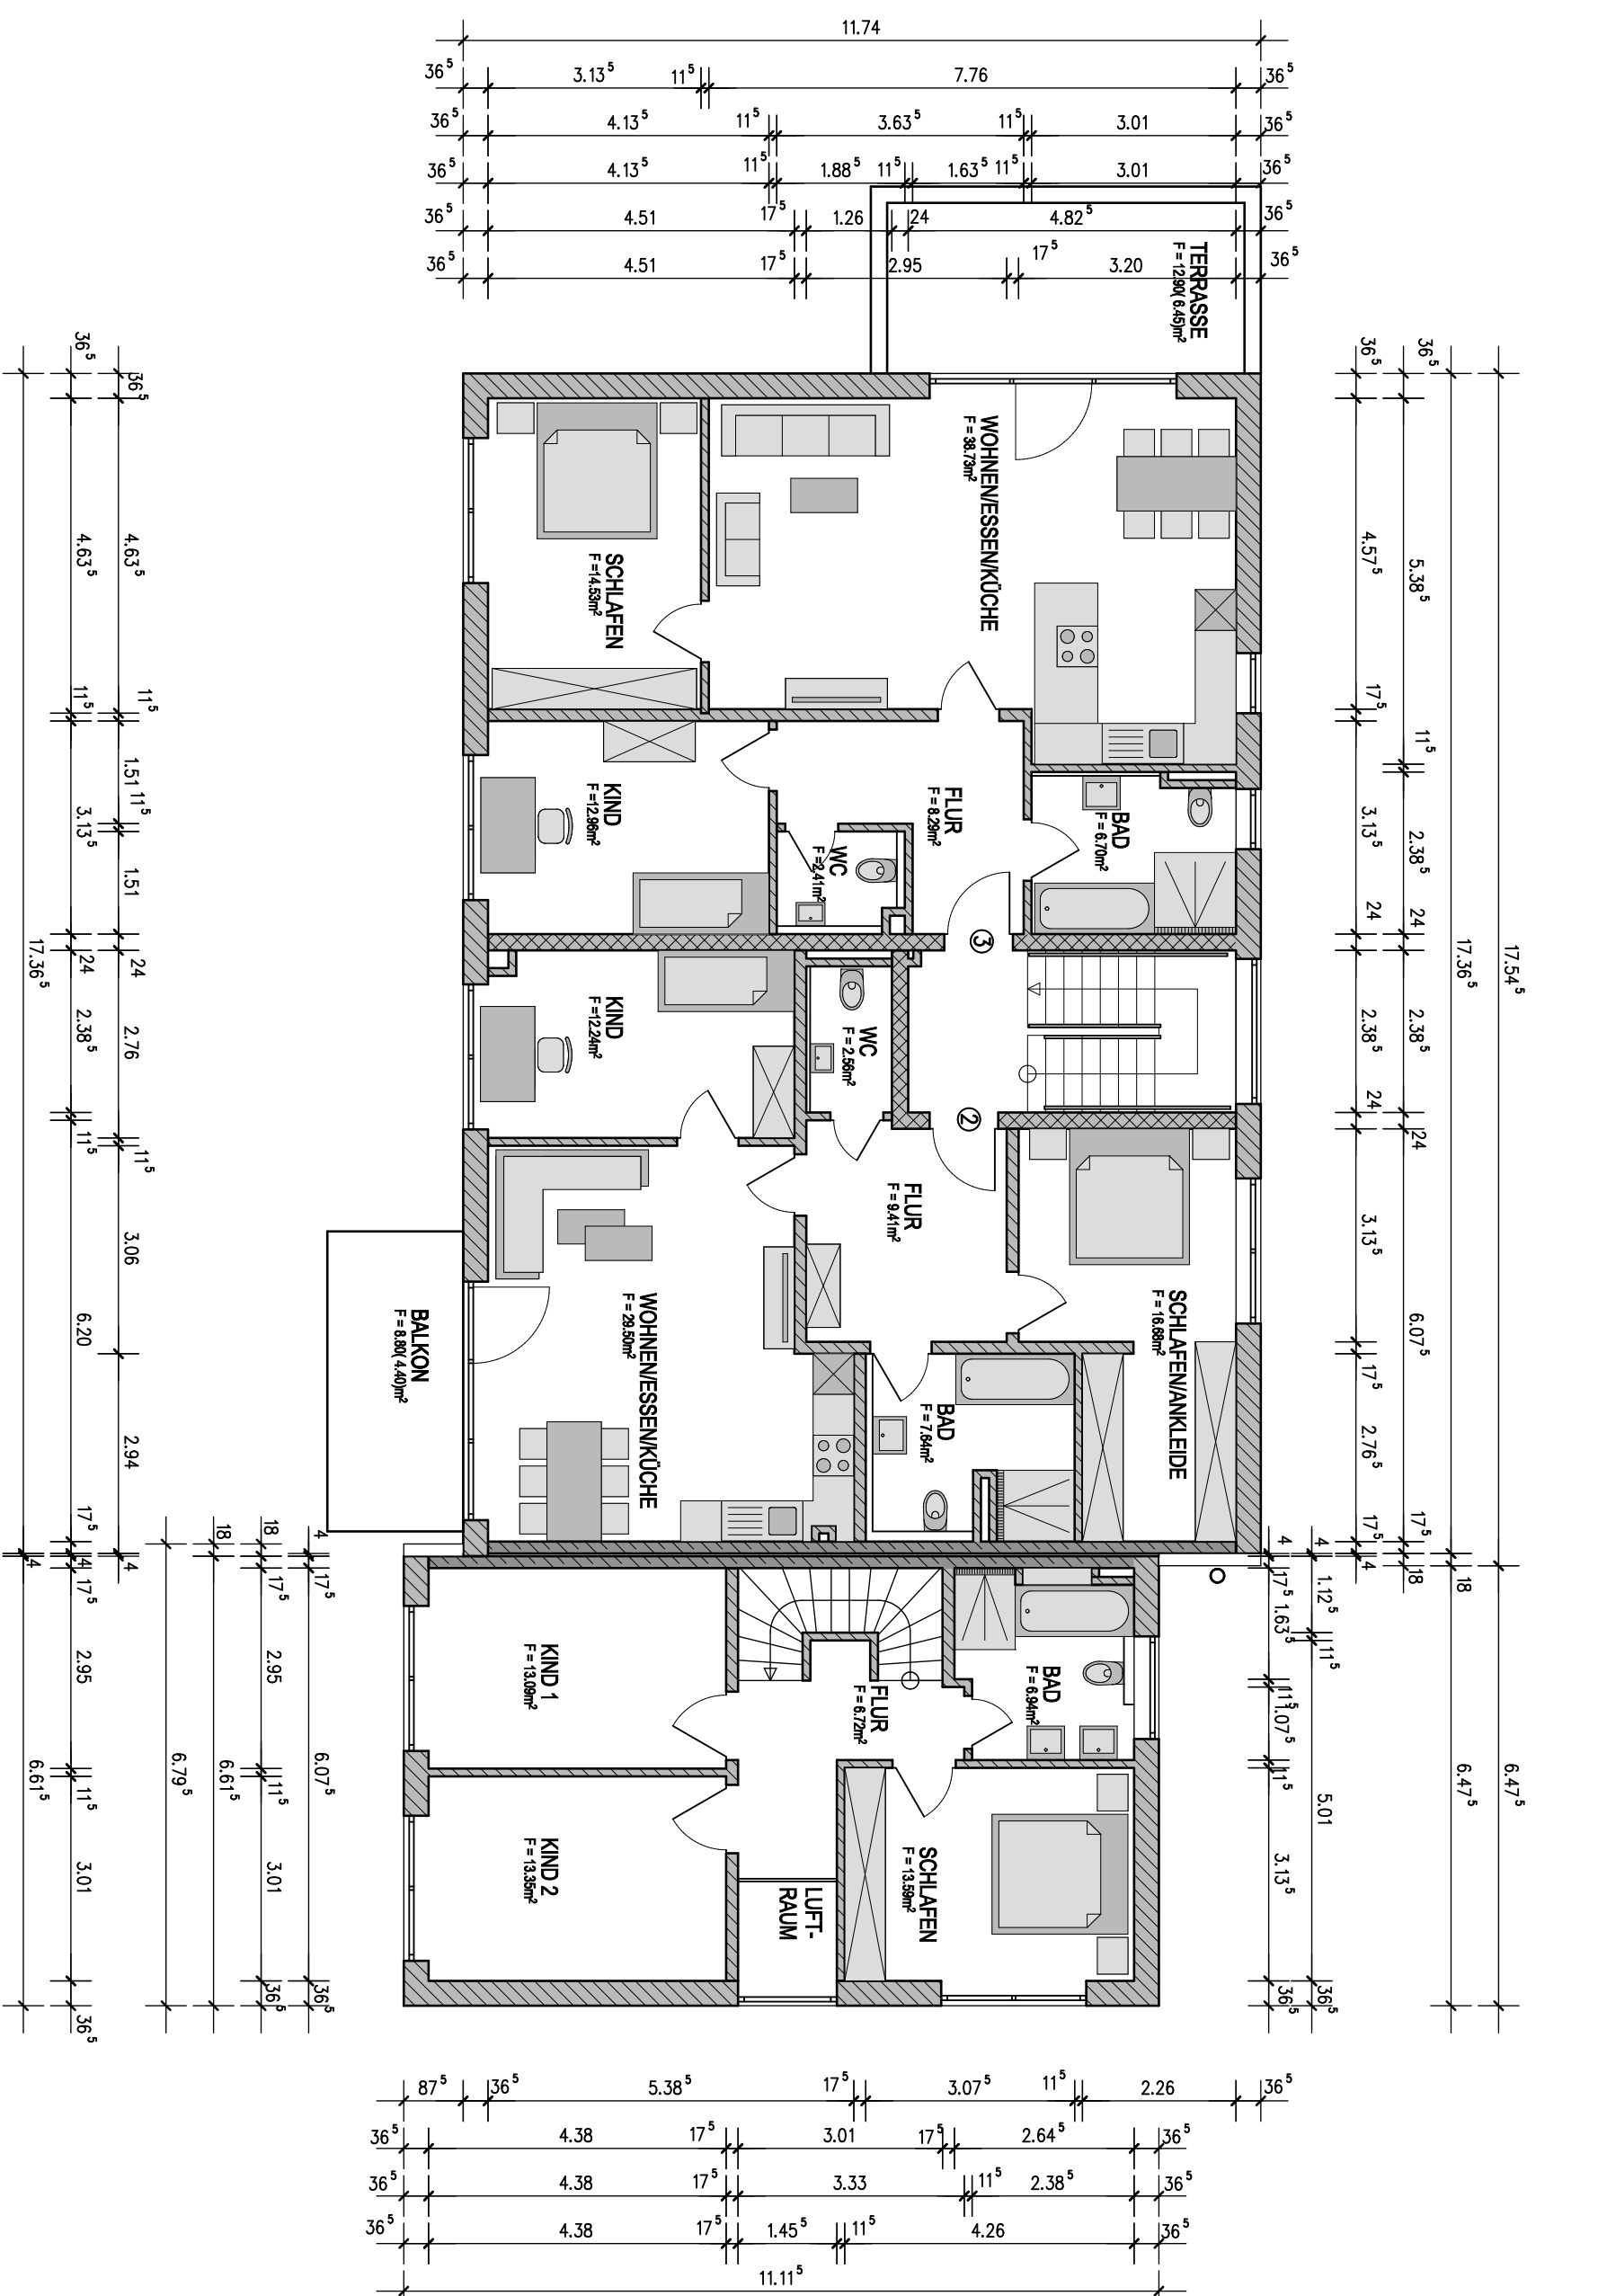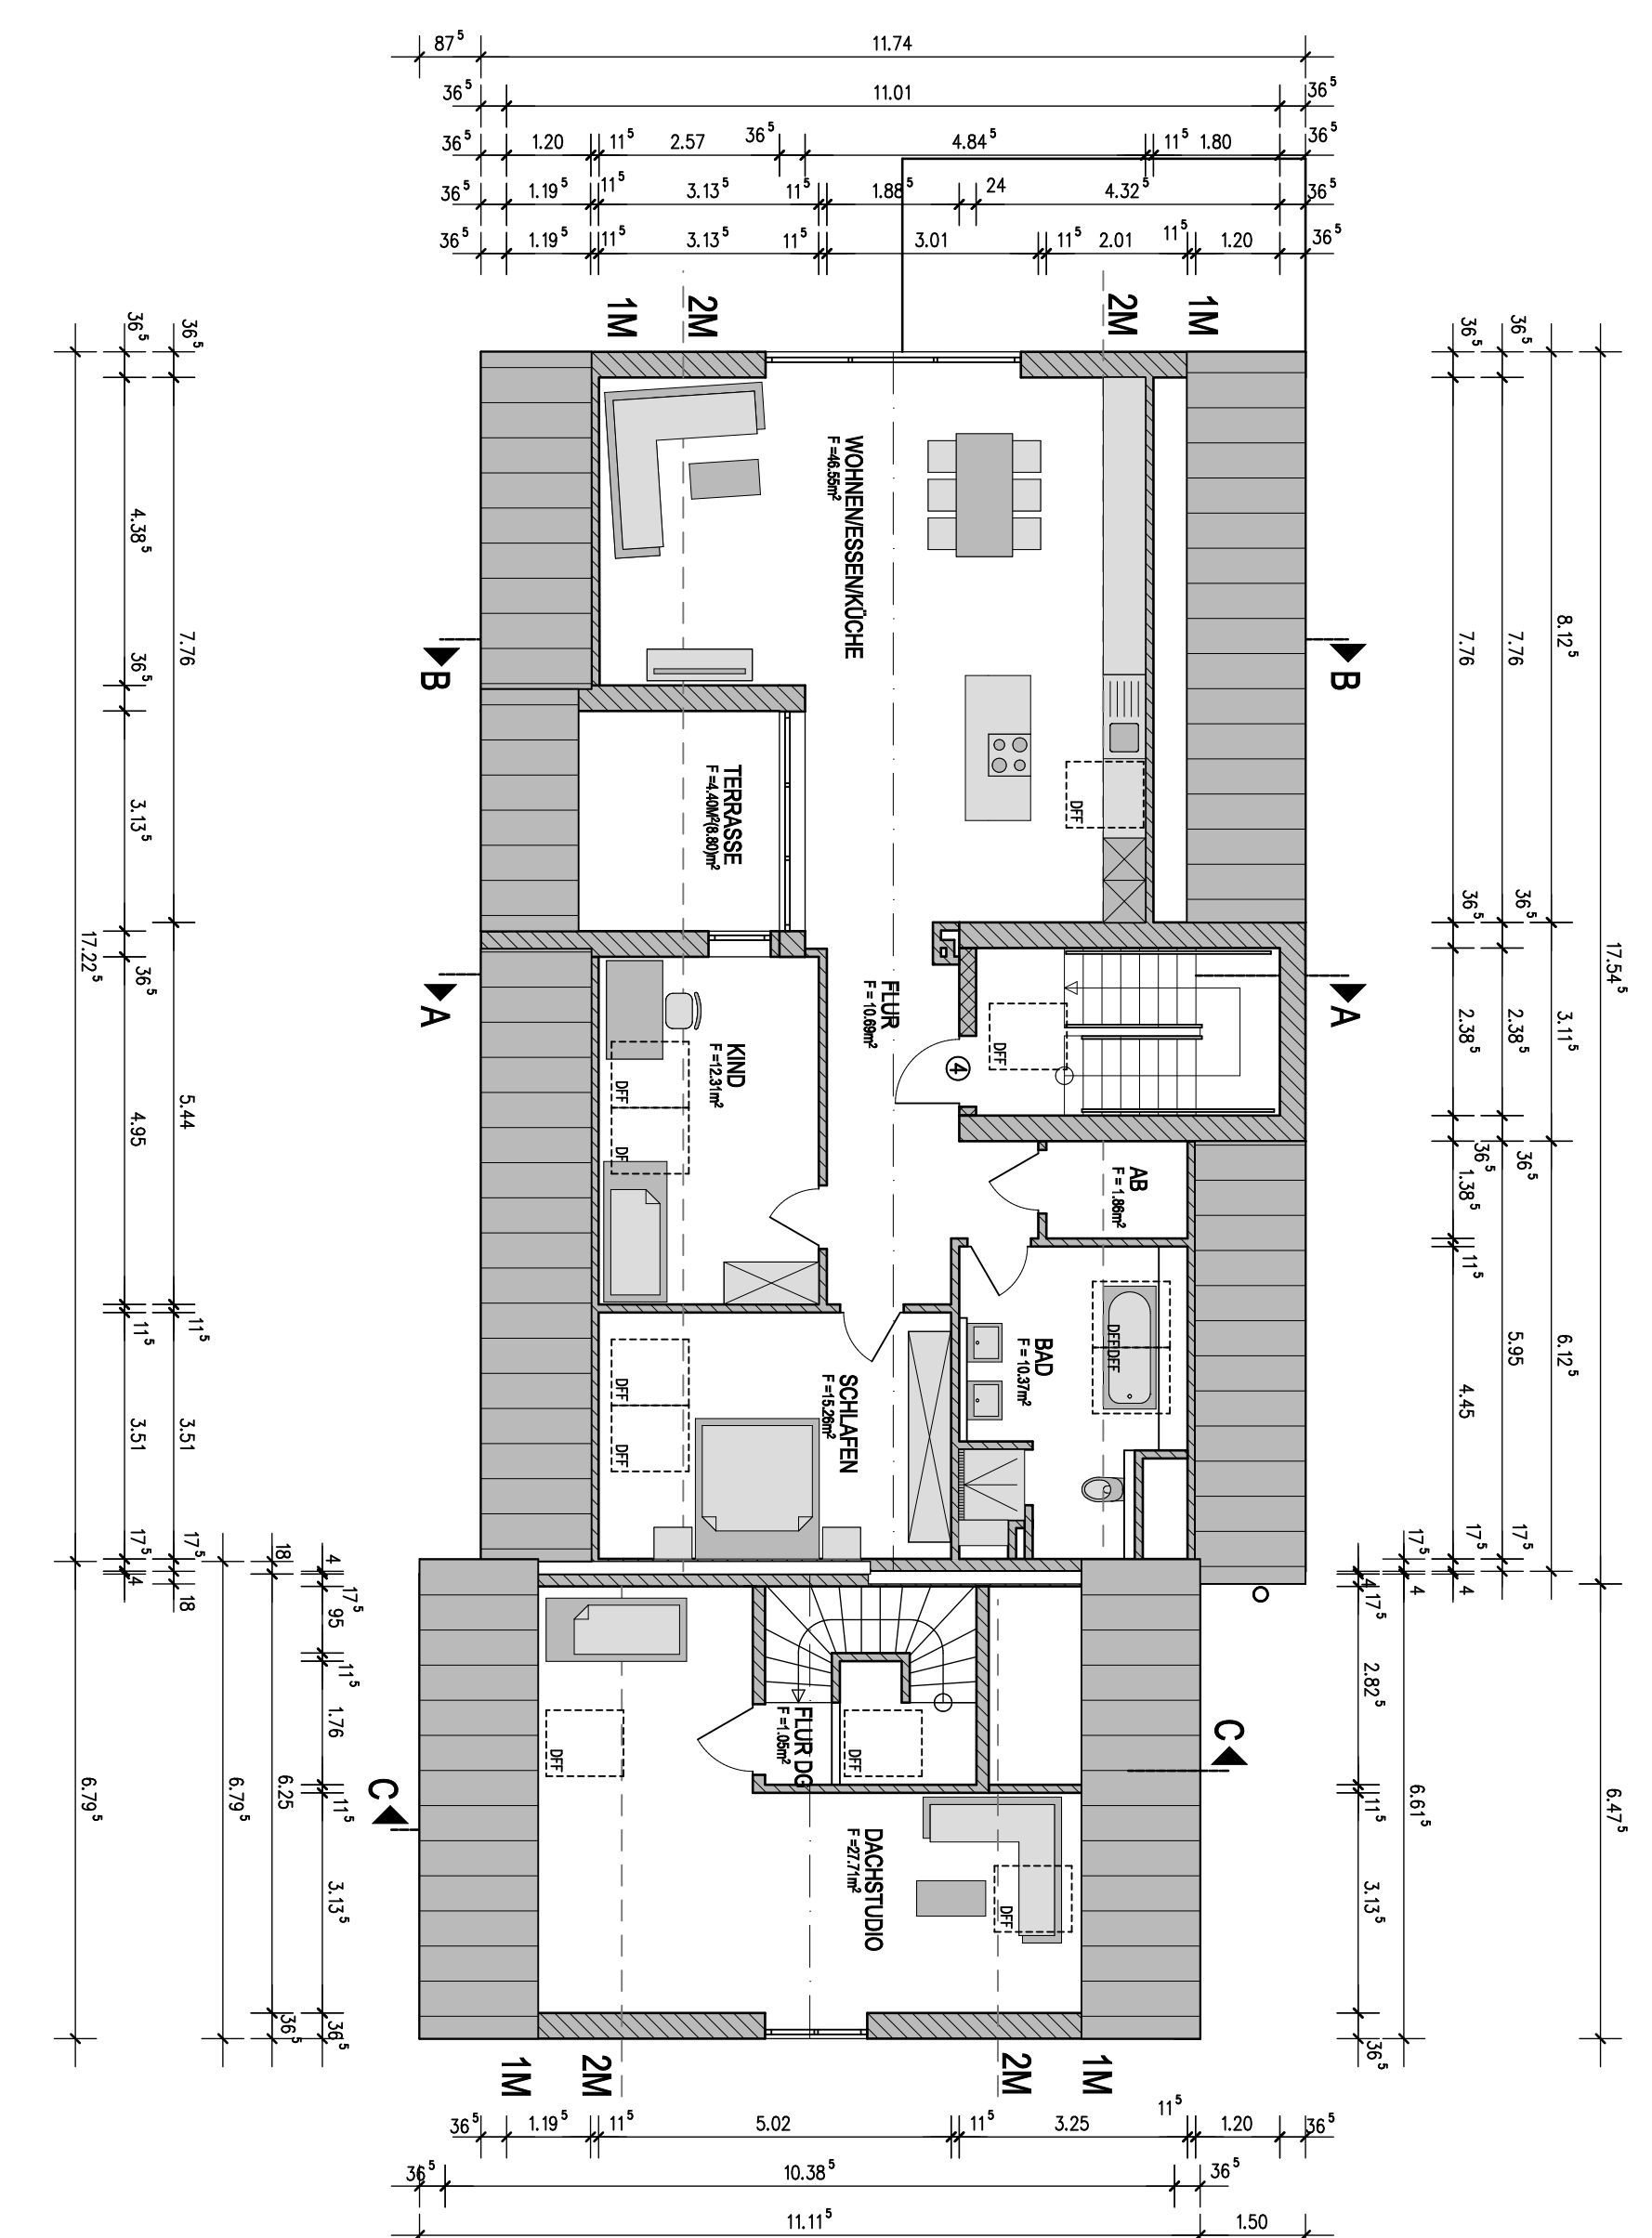

DACHGESCHOSS

OBERGESSCHOSS

ERDGESCHOSS

EINGABEPLAN

NEUBAU EINES 5-FH + REH
MIT GARAGEN
IN 86316 FRIEDBERG
ZEPELINSTR. 16

FLURNR.: 107/118

PLANUNG:
BAUHERR:

juwel
Wohnbau
Koblenzstr. 4 86316 Friedberg

THOMAS HENDLER

HELMUT WEINDL

SEBASTIAN BAYER

107/138

MONIKA PINZKA

107/119

WILTHA SCHIEL

GERHARD FLUCH-HUBER

107/102

HELMUT SCHNEIDER

MARTINA DIERENBACH

107/125

UNTERSCHRIFTEN NACHBARN:

FLURNR.:

BAUVORHABER: ZEPELINSTR. 16	MASTTAB: 1:100
PLANINHALT: Grundriss, Ansichten, Schnitt, Außenanlagen	DATUM: 14.10.2019