





Geländeschnitt A - A

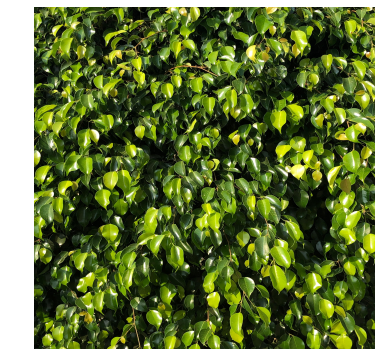


Rankbepflanzung
Fassade (Waldrebe)



Holzverschalung
Lärche

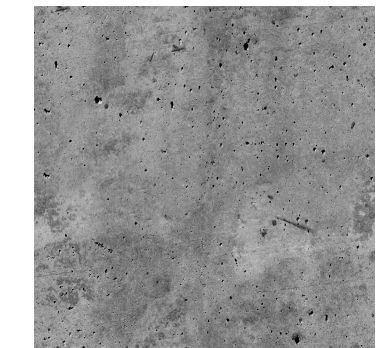


Sichtbeton
mit grober Porigkeit

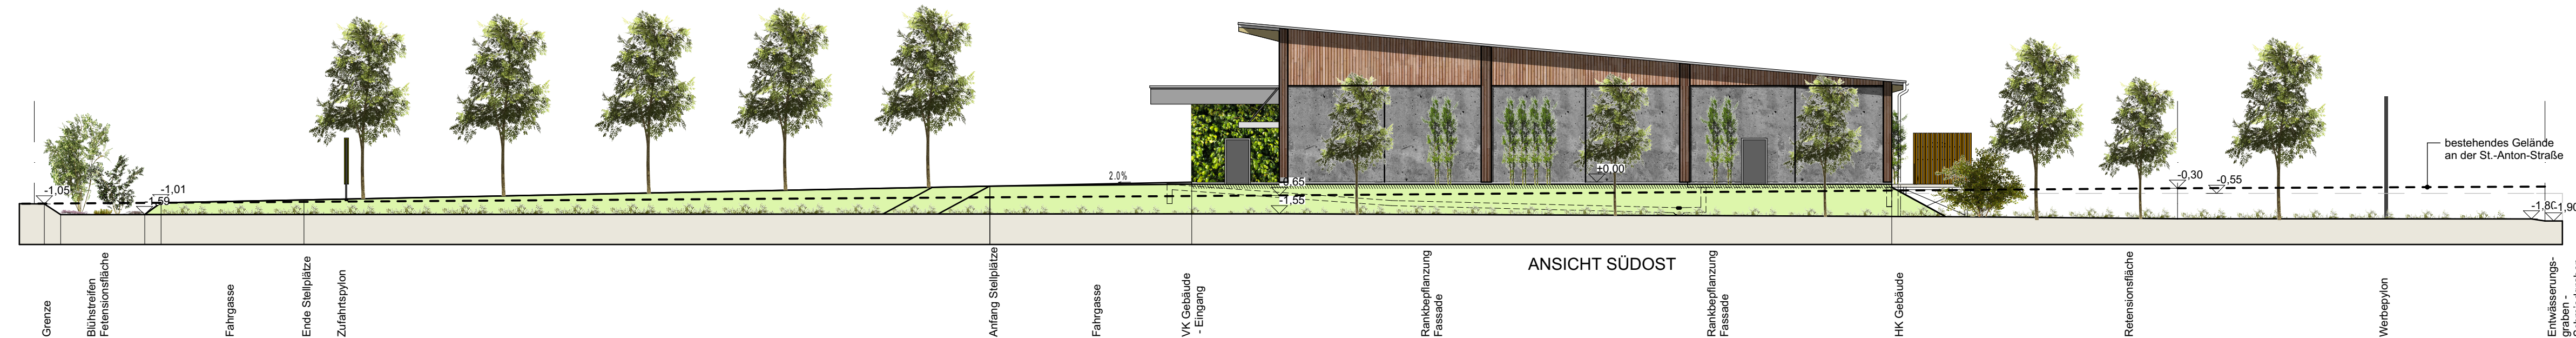

Geländeschnitt C - C



Geländeschnitt B - B

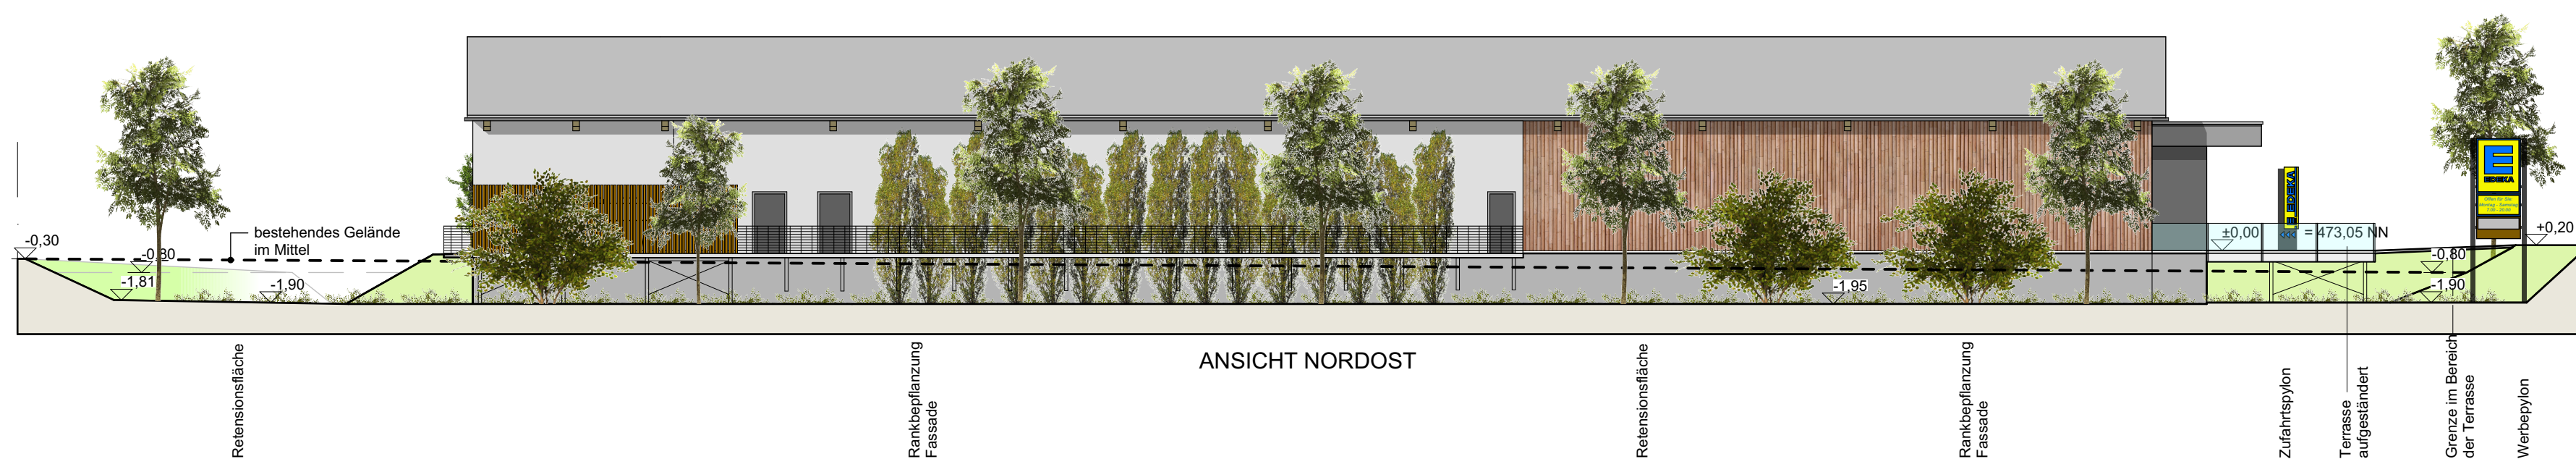


Geländeschnitt D - D



Stadt Friedberg Stadtteil Stätzing

Vorhaben- und Erschließungsplan für den Vorhabenbezogenen Bebauungsplan Nr. 3

"Neubau eines Lebensmittelvollsortimentermarktes
mit einer Verkaufsfläche von 1.200 m² und
Stellplätzen südlich der St.-Antonstraße in Stätzing"

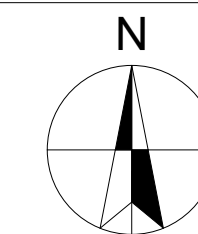

E3 Ansichten

Fassung: 24.10.2019

Maßstab 1:200



Auszug aus der Topographischen Karte Geoportal Bayern ohne Maßstab

ARCHITEKTURBÜRO: Thomas Kraus Dipl. Ing. (FH)
Am Alten Schlachthof 1
86153 Augsburg
Tel. 0821 / 58 92 0 92