




Stadt Friedberg

Außenbereichssatzung

für das Gebiet nördlich der Wittenberger Straße und östlich
der Paar im Stadtteil Harthausen

im Stadtteil Harthausen

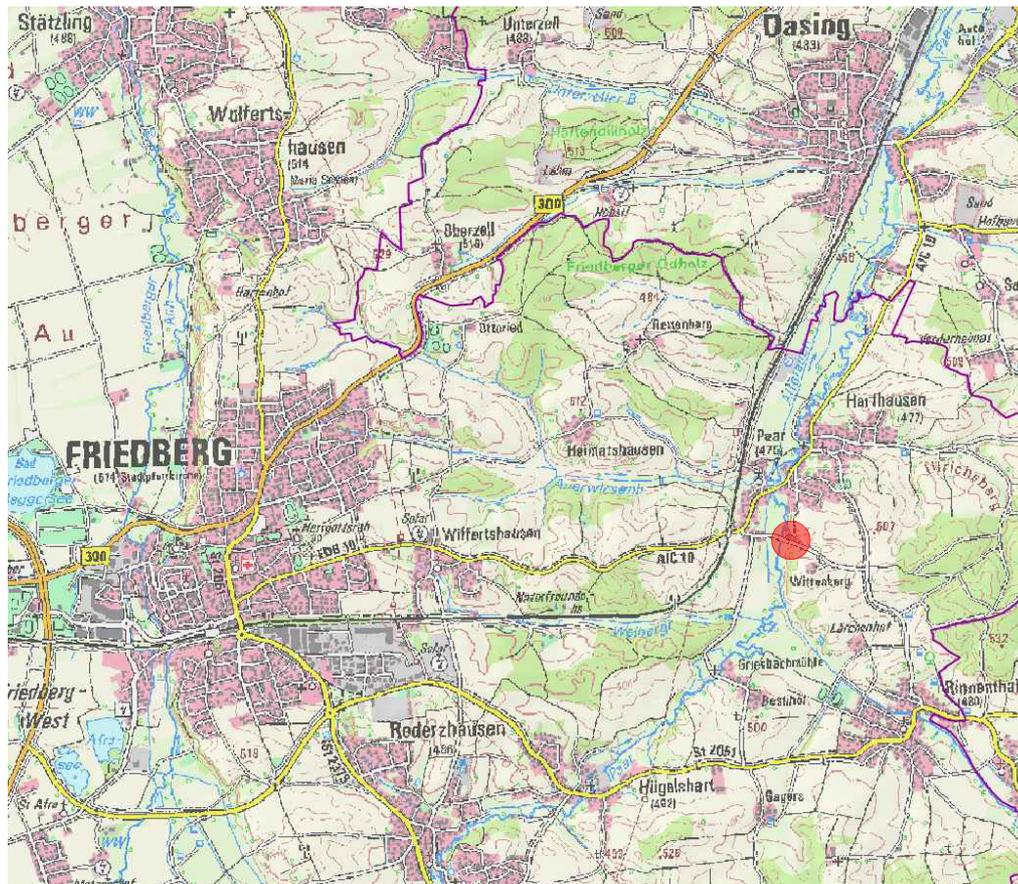

Übersicht, ohne Maßstab

TEIL A: PLANZEICHNUNG

MAßSTAB 1:500

Fassung vom 24.10.2019

Stadt Friedberg

Baureferat

Marienplatz 7


86316 Friedberg

TEL. 0821/6002-300

FAX. 0821/6002-390

C. HAUPT, Baureferent

Außenbereichssatzung Harthausen (Stand: 24.10.2019)

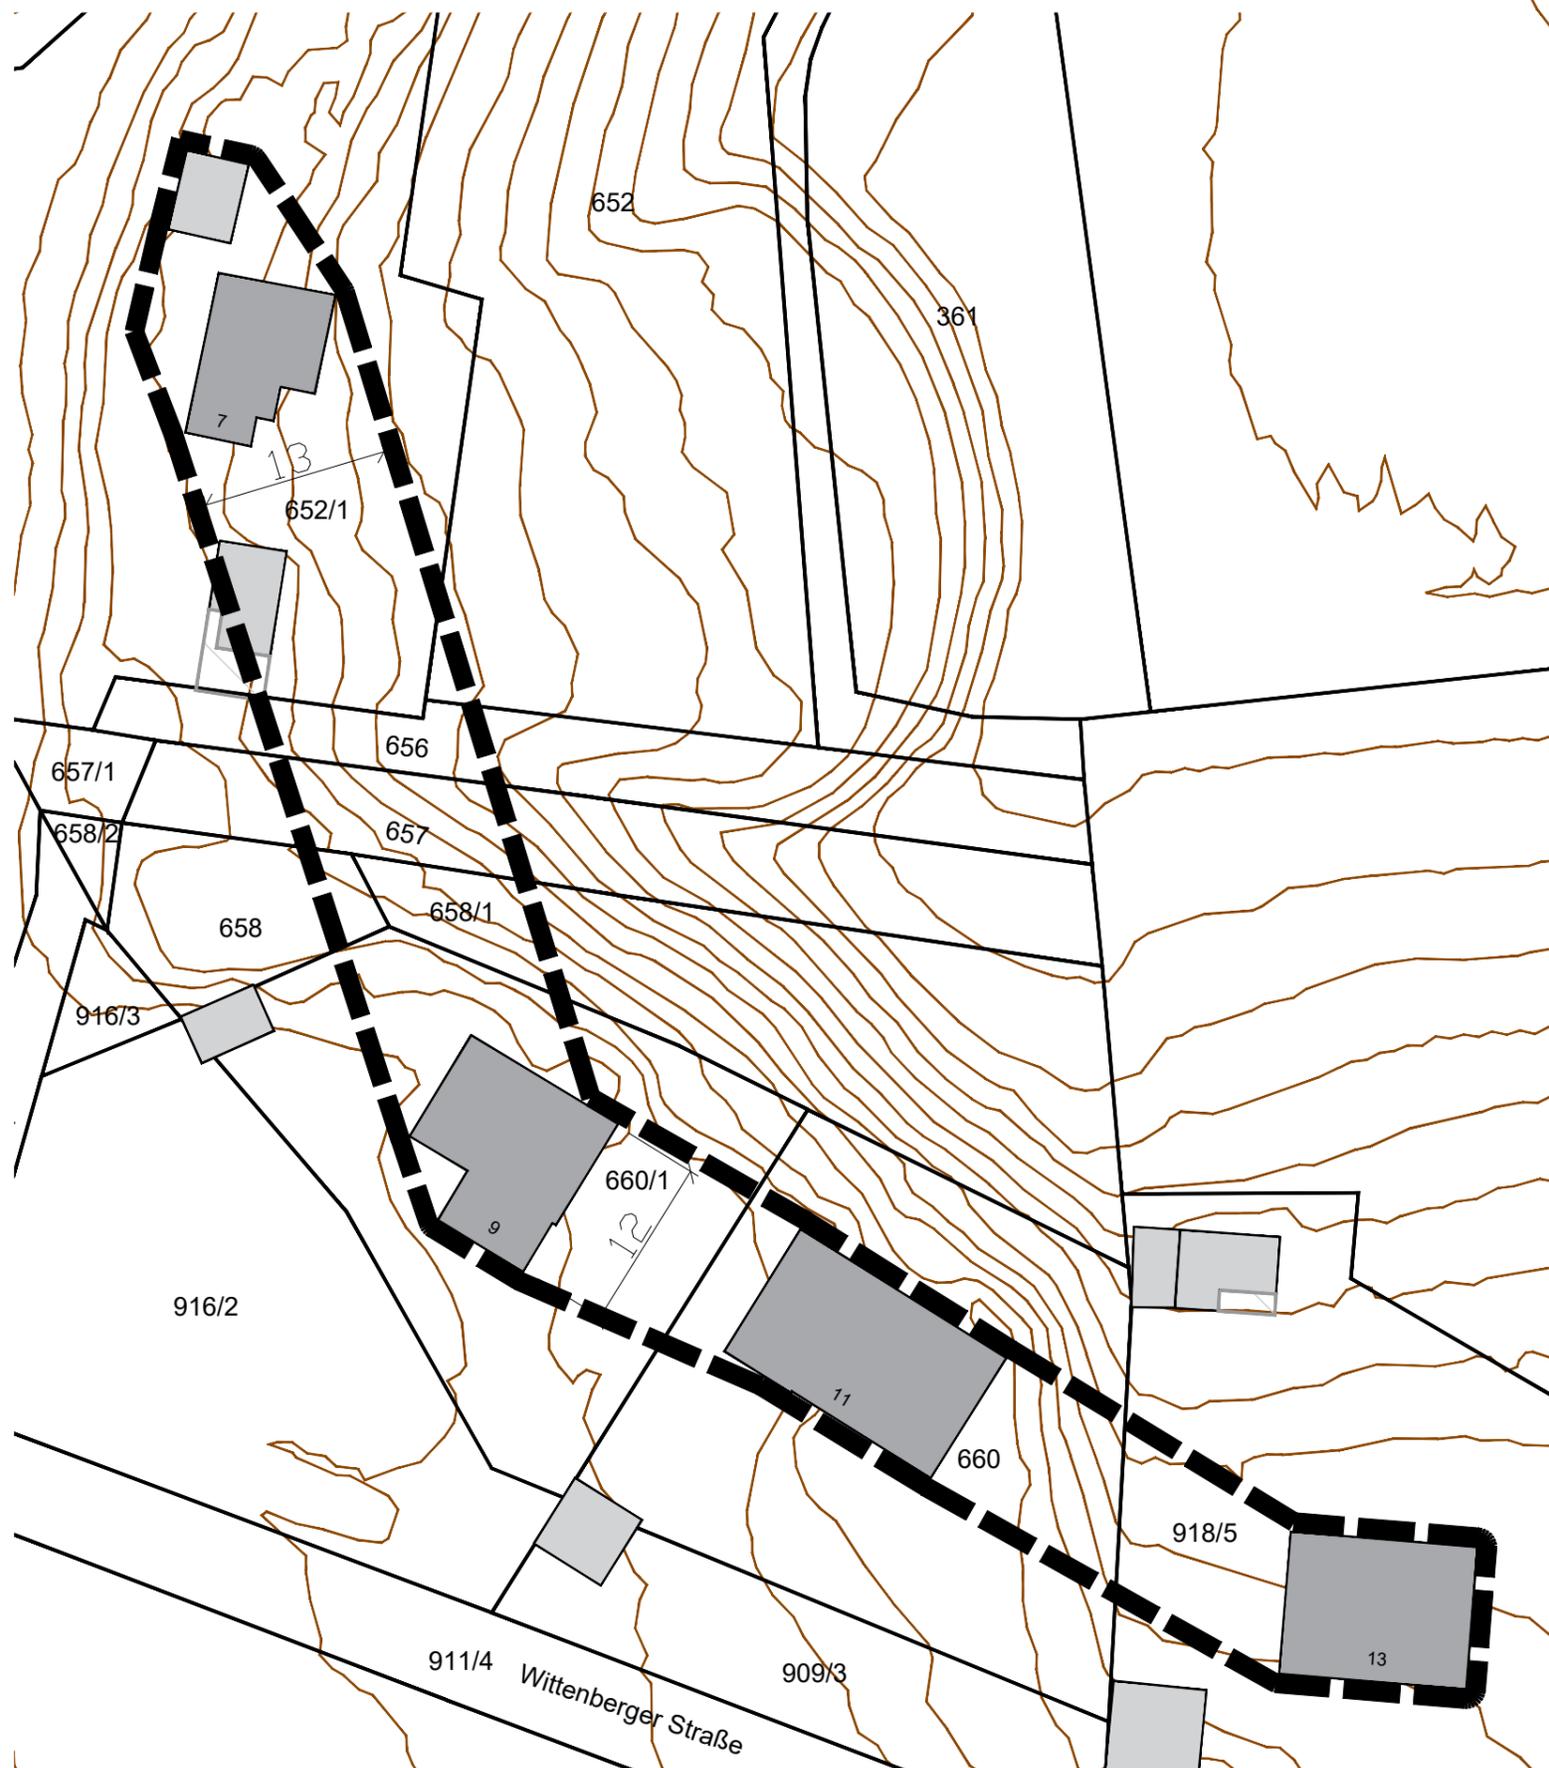


ZEICHENERKLÄRUNG

1. Festsetzungen

 Grenze des räumlichen Geltungsbereichs


2. Hinweise und nachrichtliche Übernahmen

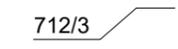 Flurstücksgrenze mit Flurnummer

 Hauptgebäude, Bestand

 Nebengebäude, Bestand

 Bemaßung, z.B. 5,0 m

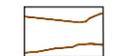 Höhenlinien - 1 m

