


Außenbereichssatzung Harthausen (Stand: 16.01.2020)

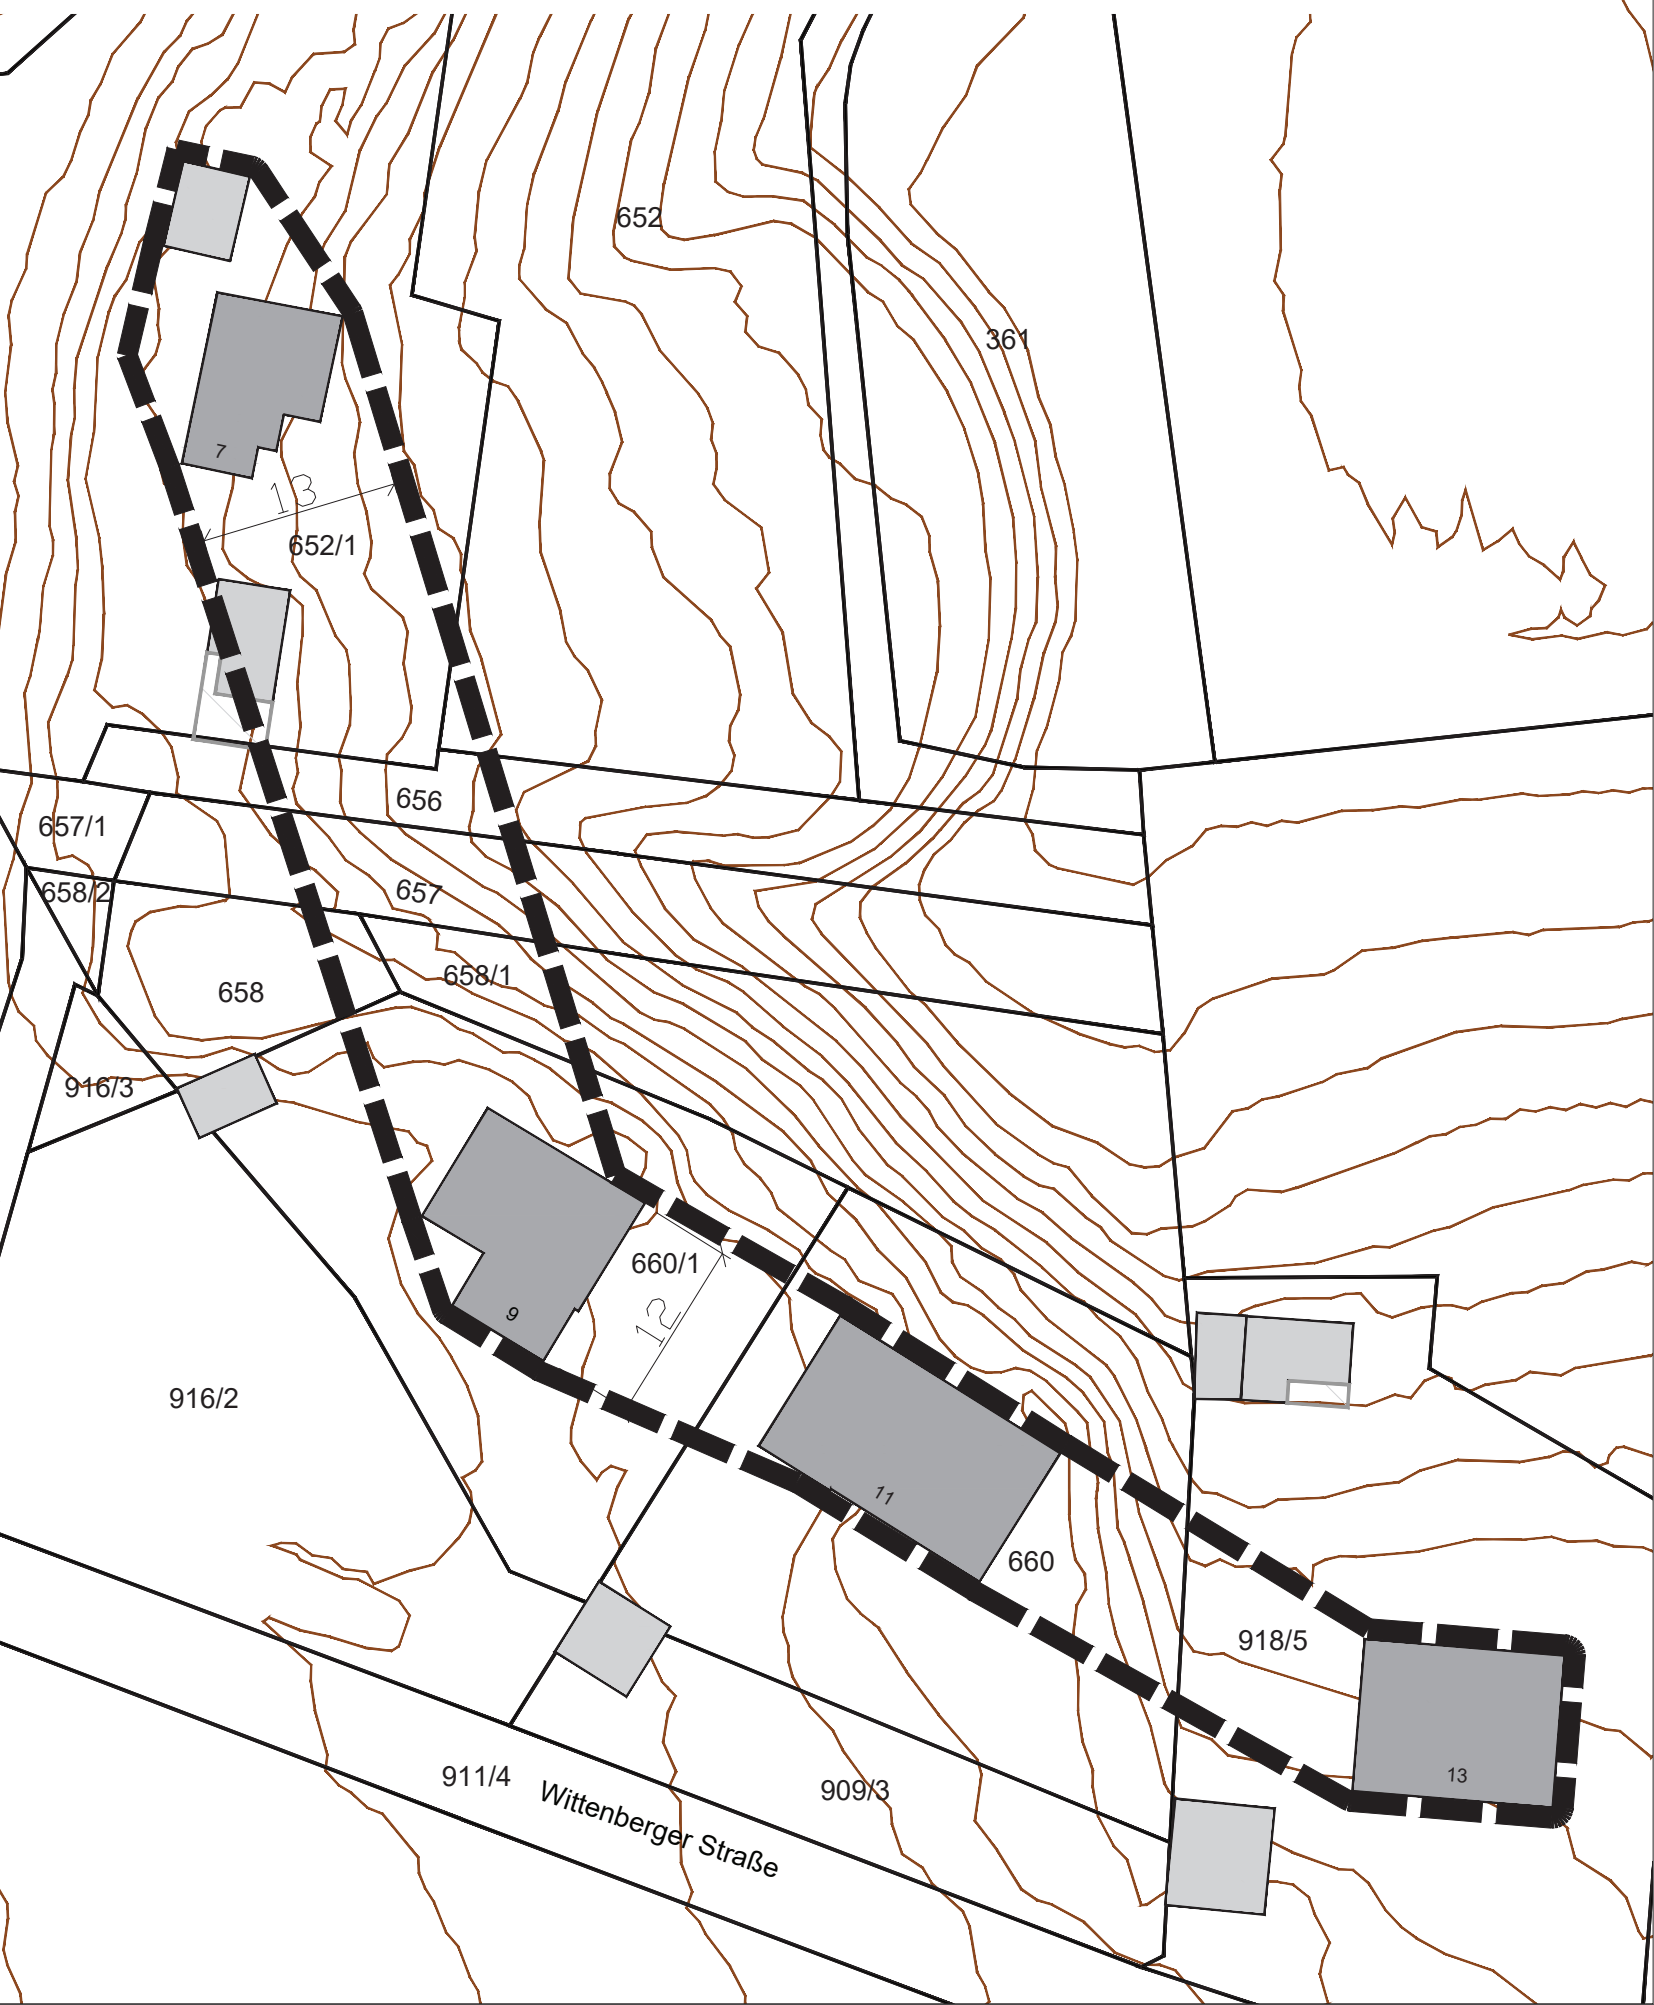

ZEICHENERKLÄRUNG

1. Festsetzungen

— Grenze des räumlichen Geltungsbereichs

2. Hinweise und nachrichtliche Übernahmen


712/3 Flurstücksgrenze mit Flurnummer

■ Hauptgebäude, Bestand

■ Nebengebäude, Bestand

5 Bemaßung, z.B. 5,0 m

— Höhenlinien - 1 m

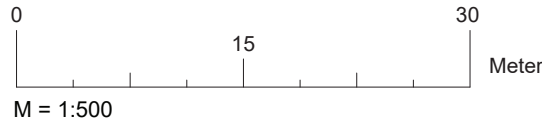


VERFAHRENSVERMERKE

Stadt Friedberg

Außenbereichssatzung

für das Gebiet nördlich der Wittenberger Straße und östlich der Paar im Stadtteil Harthausen

im Stadtteil Harthausen

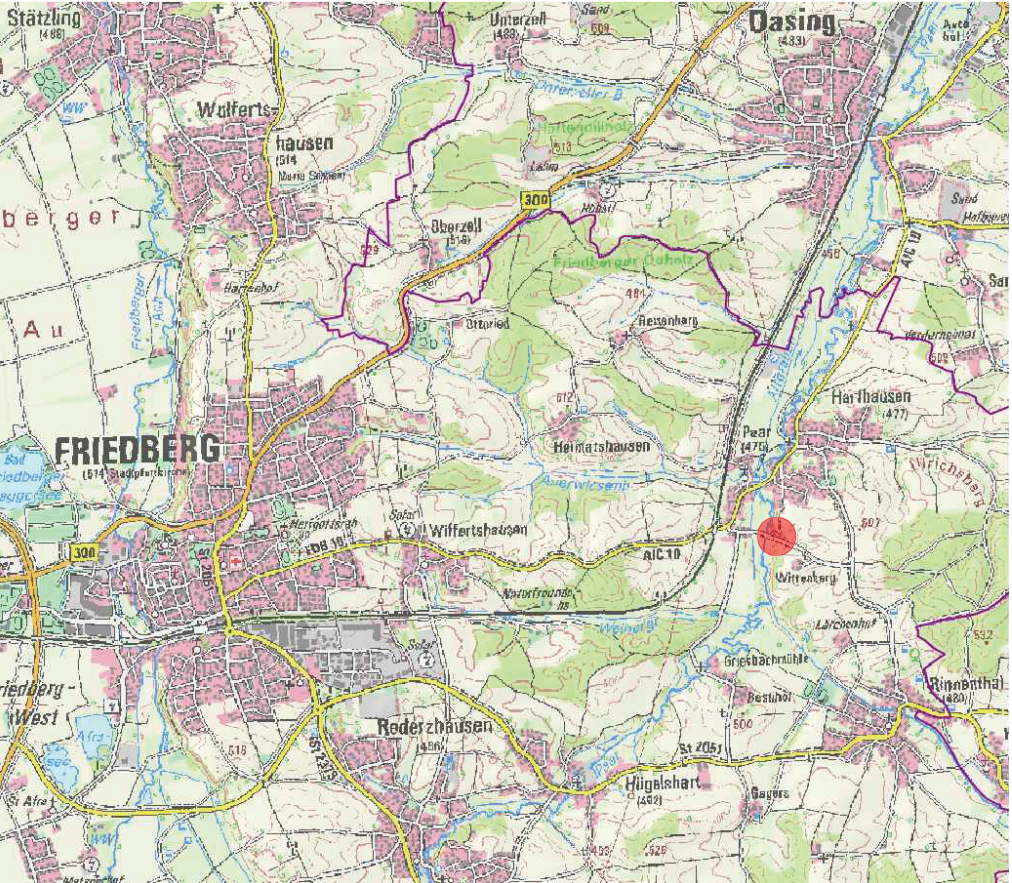

Übersicht, ohne Maßstab

TEIL A: PLANZEICHNUNG

MAßSTAB 1:500

Fassung vom 16.01.2020

Stadt Friedberg
Baureferat
Marienplatz 7
86316 Friedberg
TEL. 0821/6002-300
FAX. 0821/6002-390

C. HAUPT, Baureferent