



Schnitt f-f M 1:50
Schnitt durch Schrägflügel

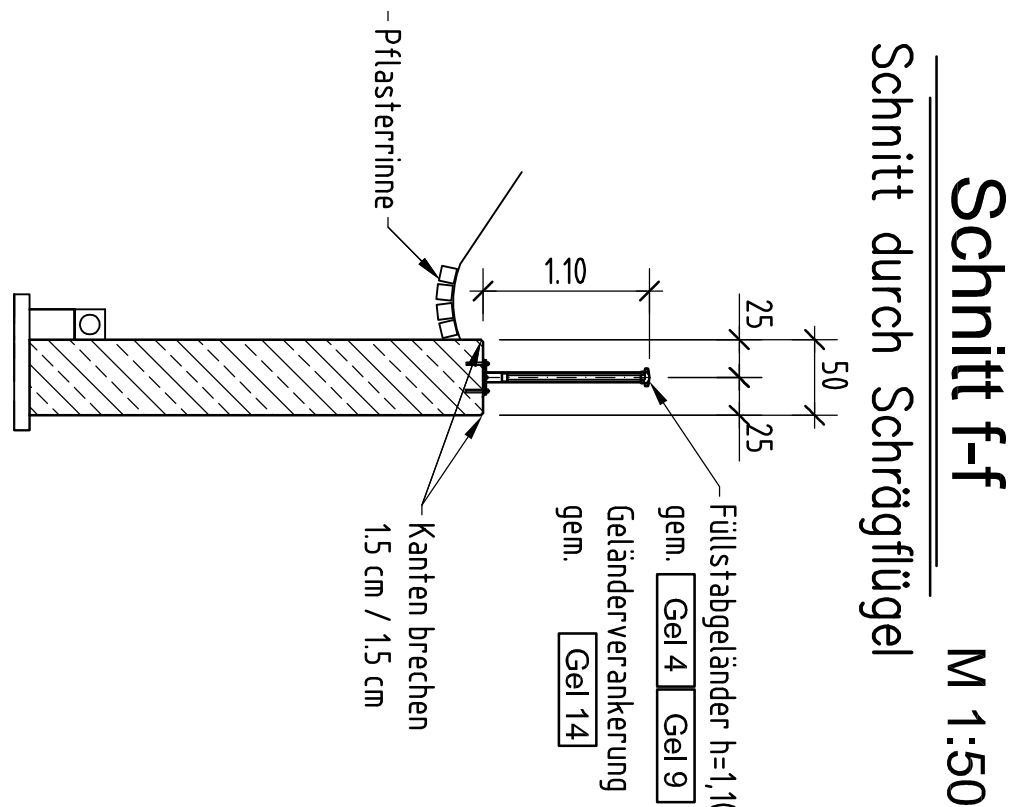


Ansicht e-e M 1:50


Ansicht von unten

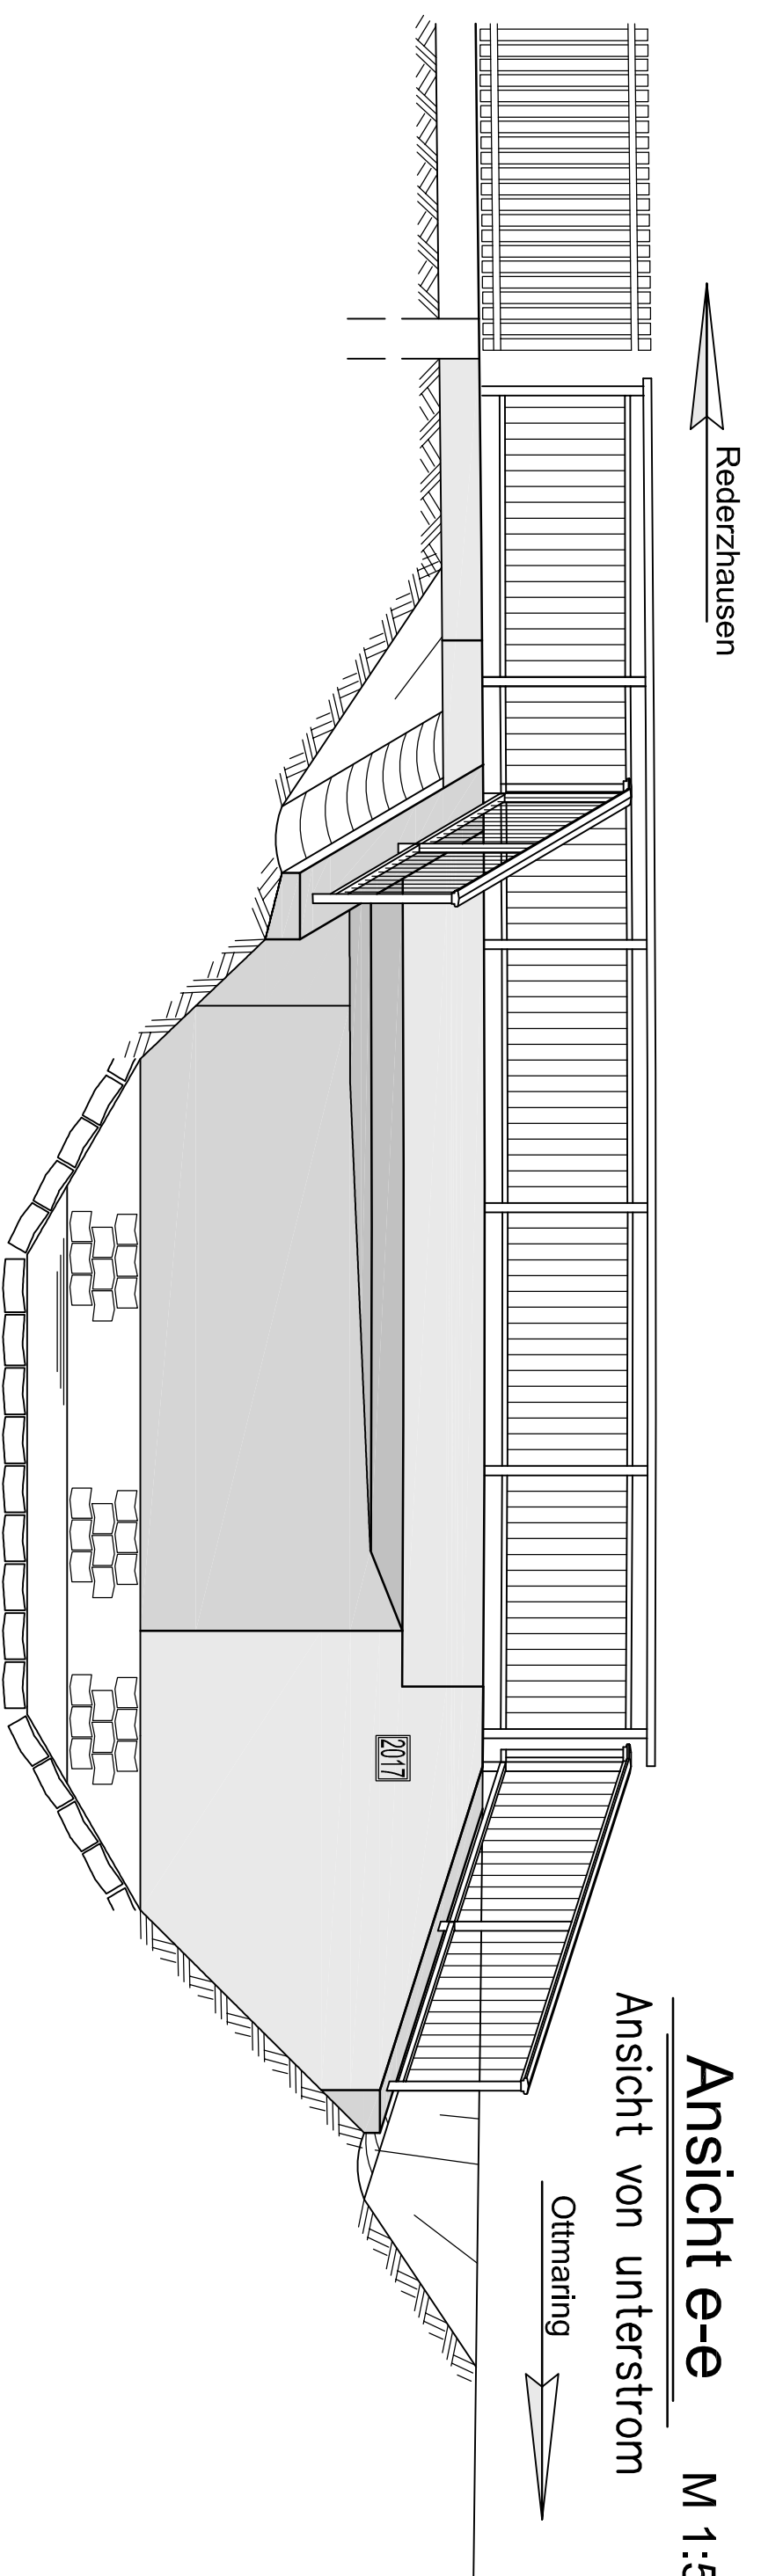

Schnitt g-g M 1:50

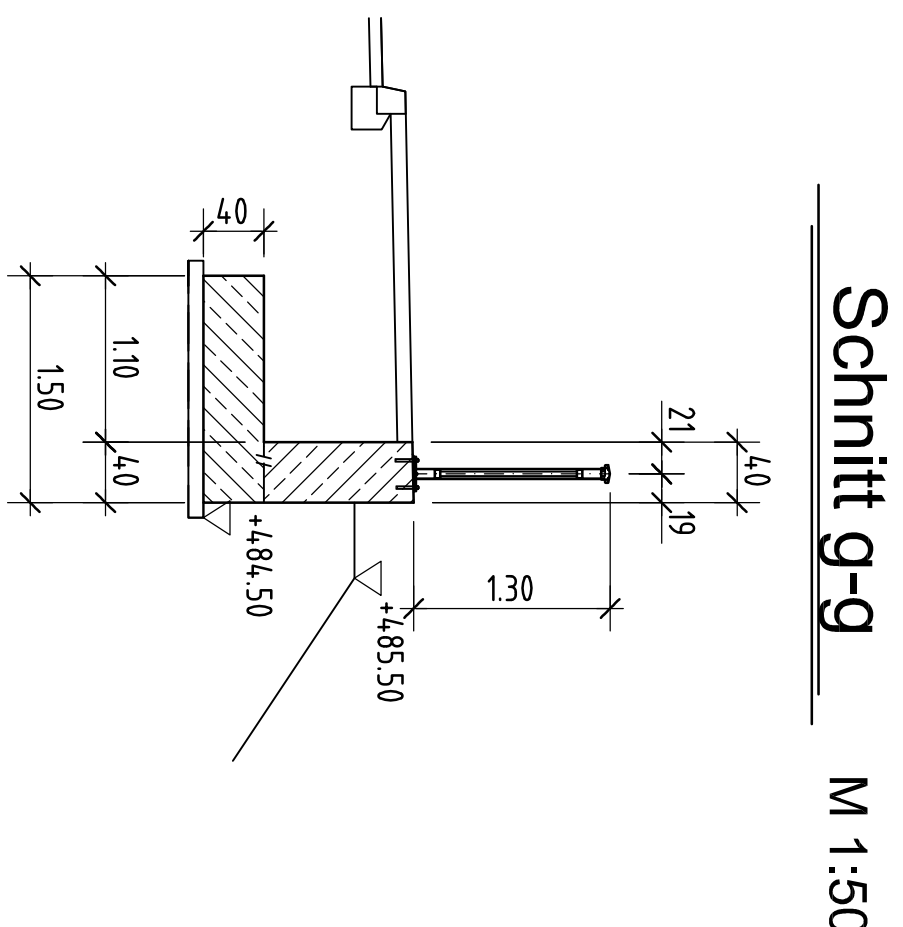


REGELQUERSCHNITT b-b M 1:50

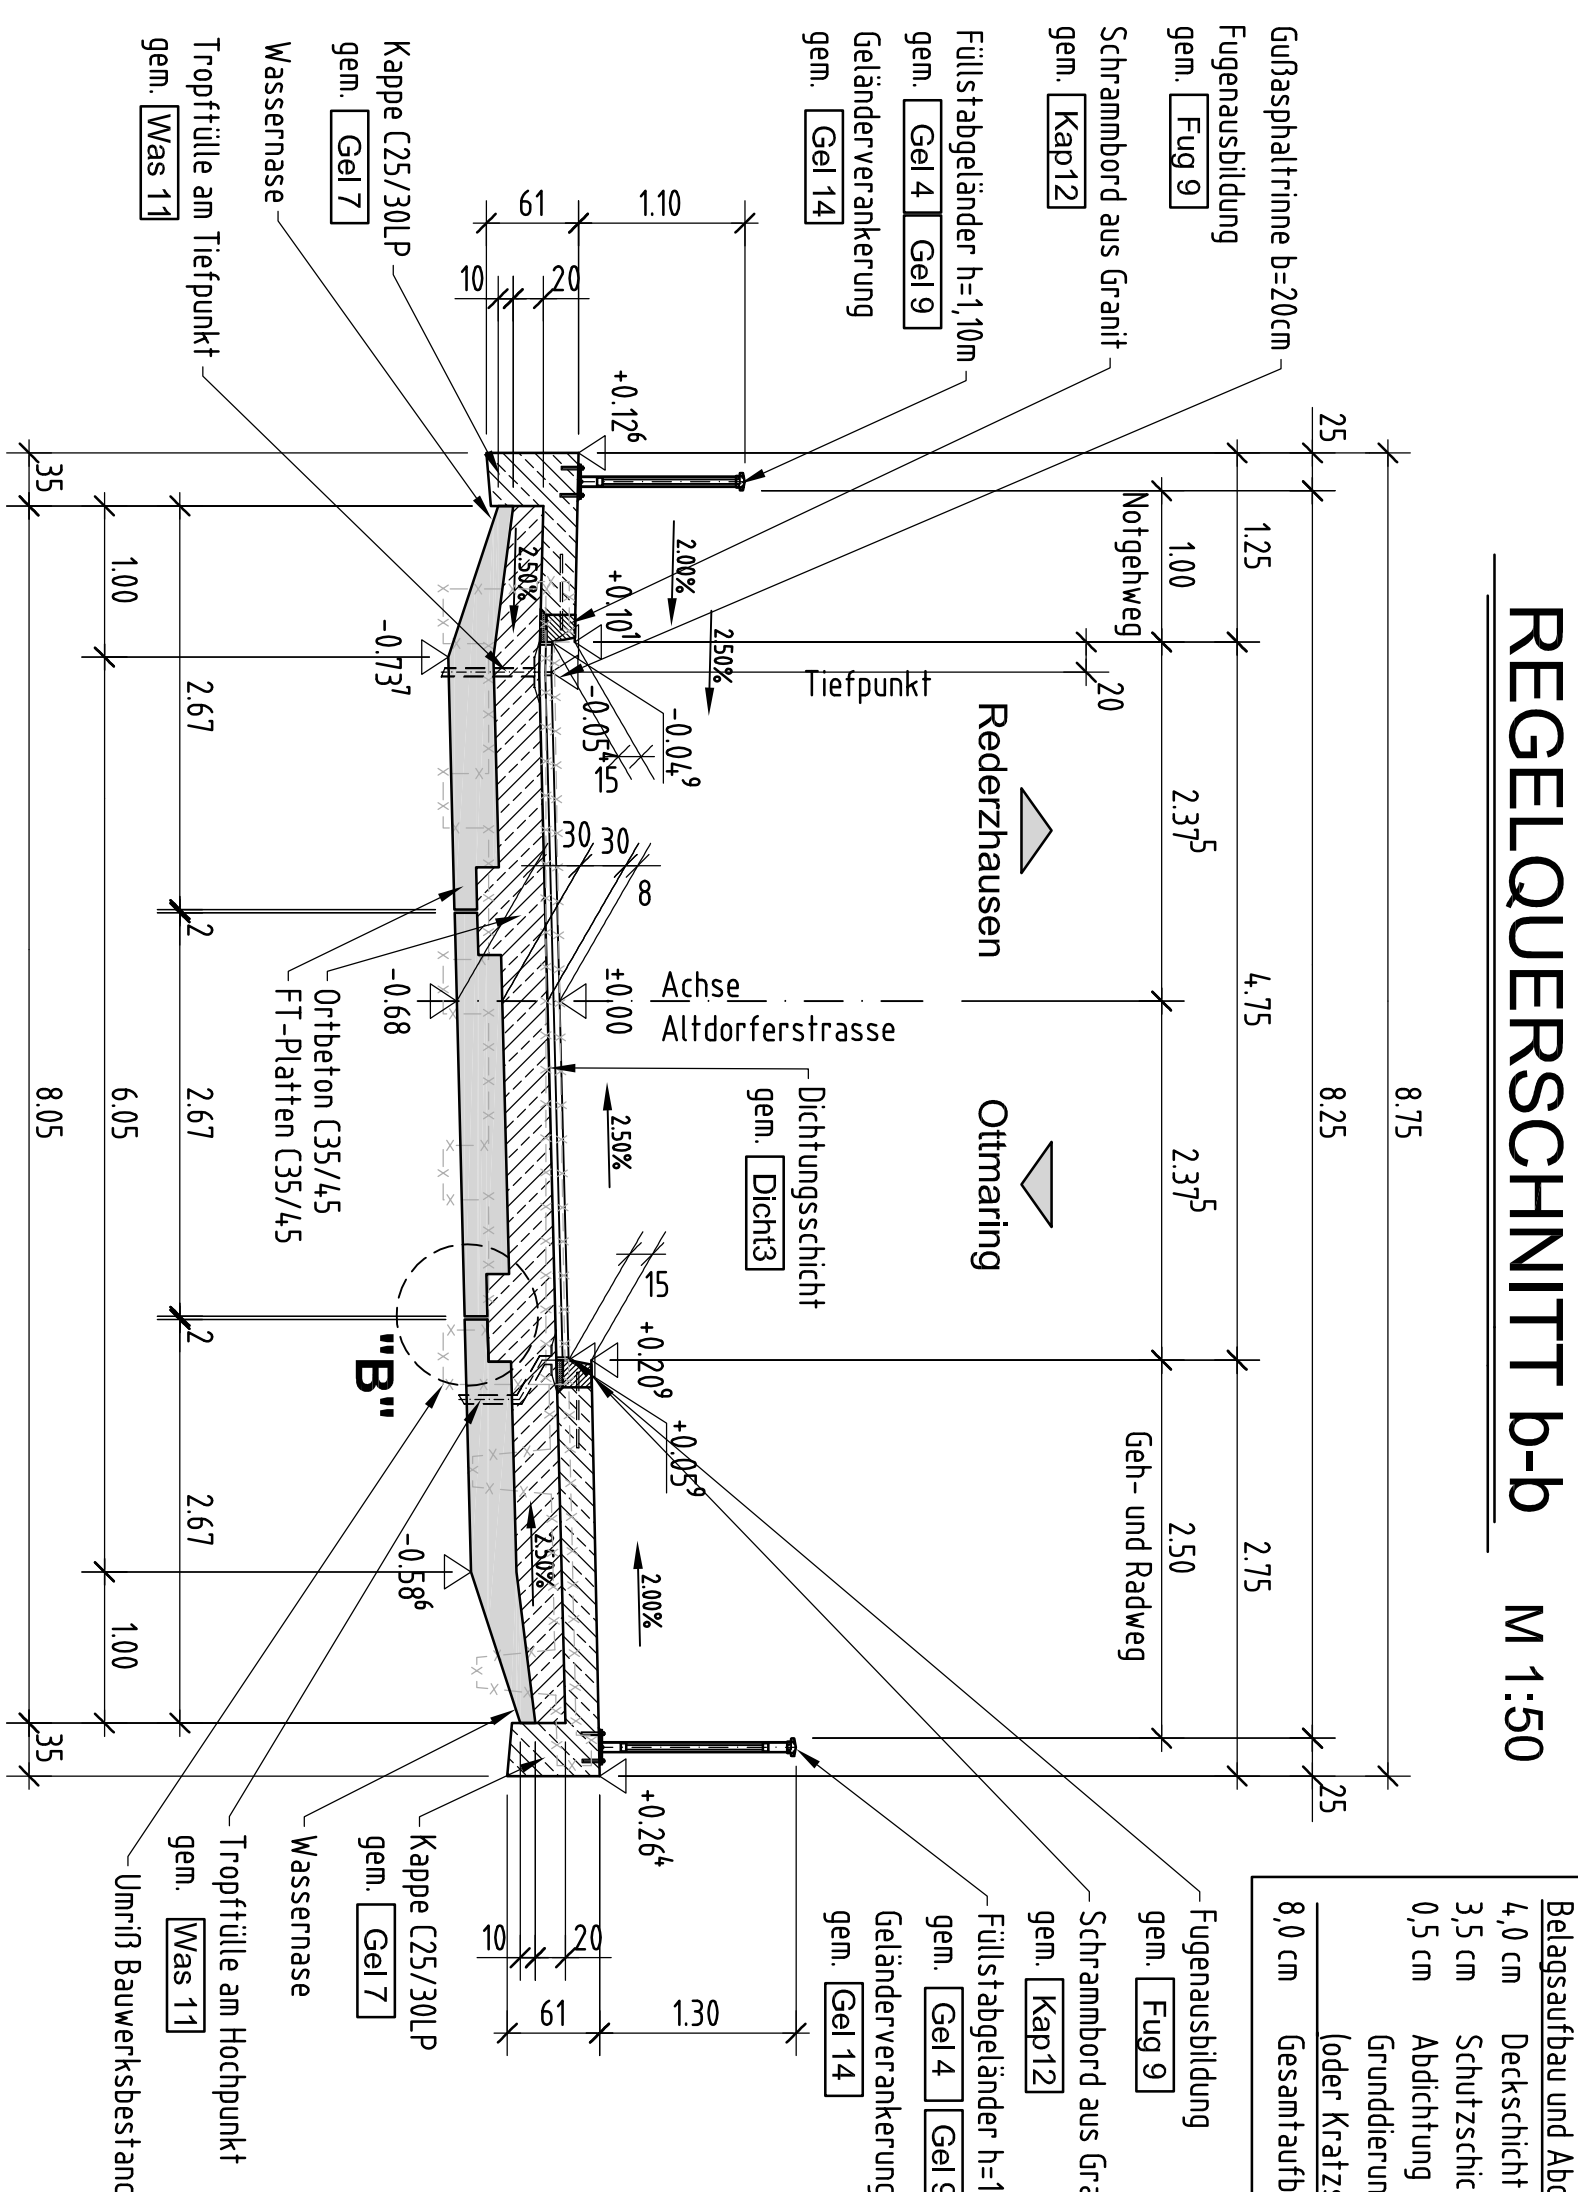


Belagsaufbau und Abdichtung nach ZTV-ING Teil 7	
4,0 cm	Deckenschicht (Splittmaxivashaft)
3,5 cm	Schutzschicht (Gussasphalt)
0,5 cm	Abdichtung aus einlagiger Bitumenschweiß
	Grundierung und Versiegelung
	(oder Kratzspachtelung) der Betonflächen

Resolution	0	0.1	0.2	0.3	0.4	0.5m
M 1:100	0	1	2	4	6	10m
M 1:50	0	1	2	3	4	5m
M 1:25	0	0.5	1	1.5	2	2.5m
M 1:10	0	0.1	0.2	0.4	0.6	0.8
M 1:5	0	0.1	0.2	0.3	0.4	0.5m


Gradiente

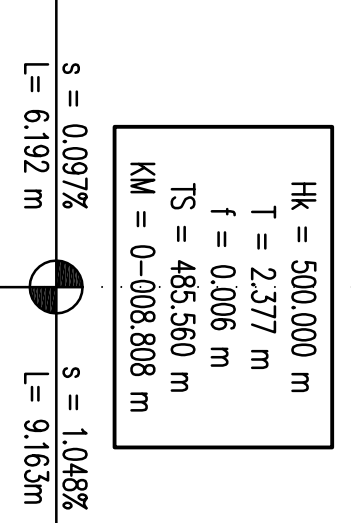


Gradiente

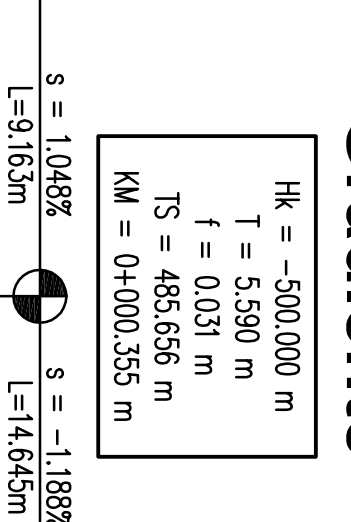



Längsschnitt a-a M 1:50

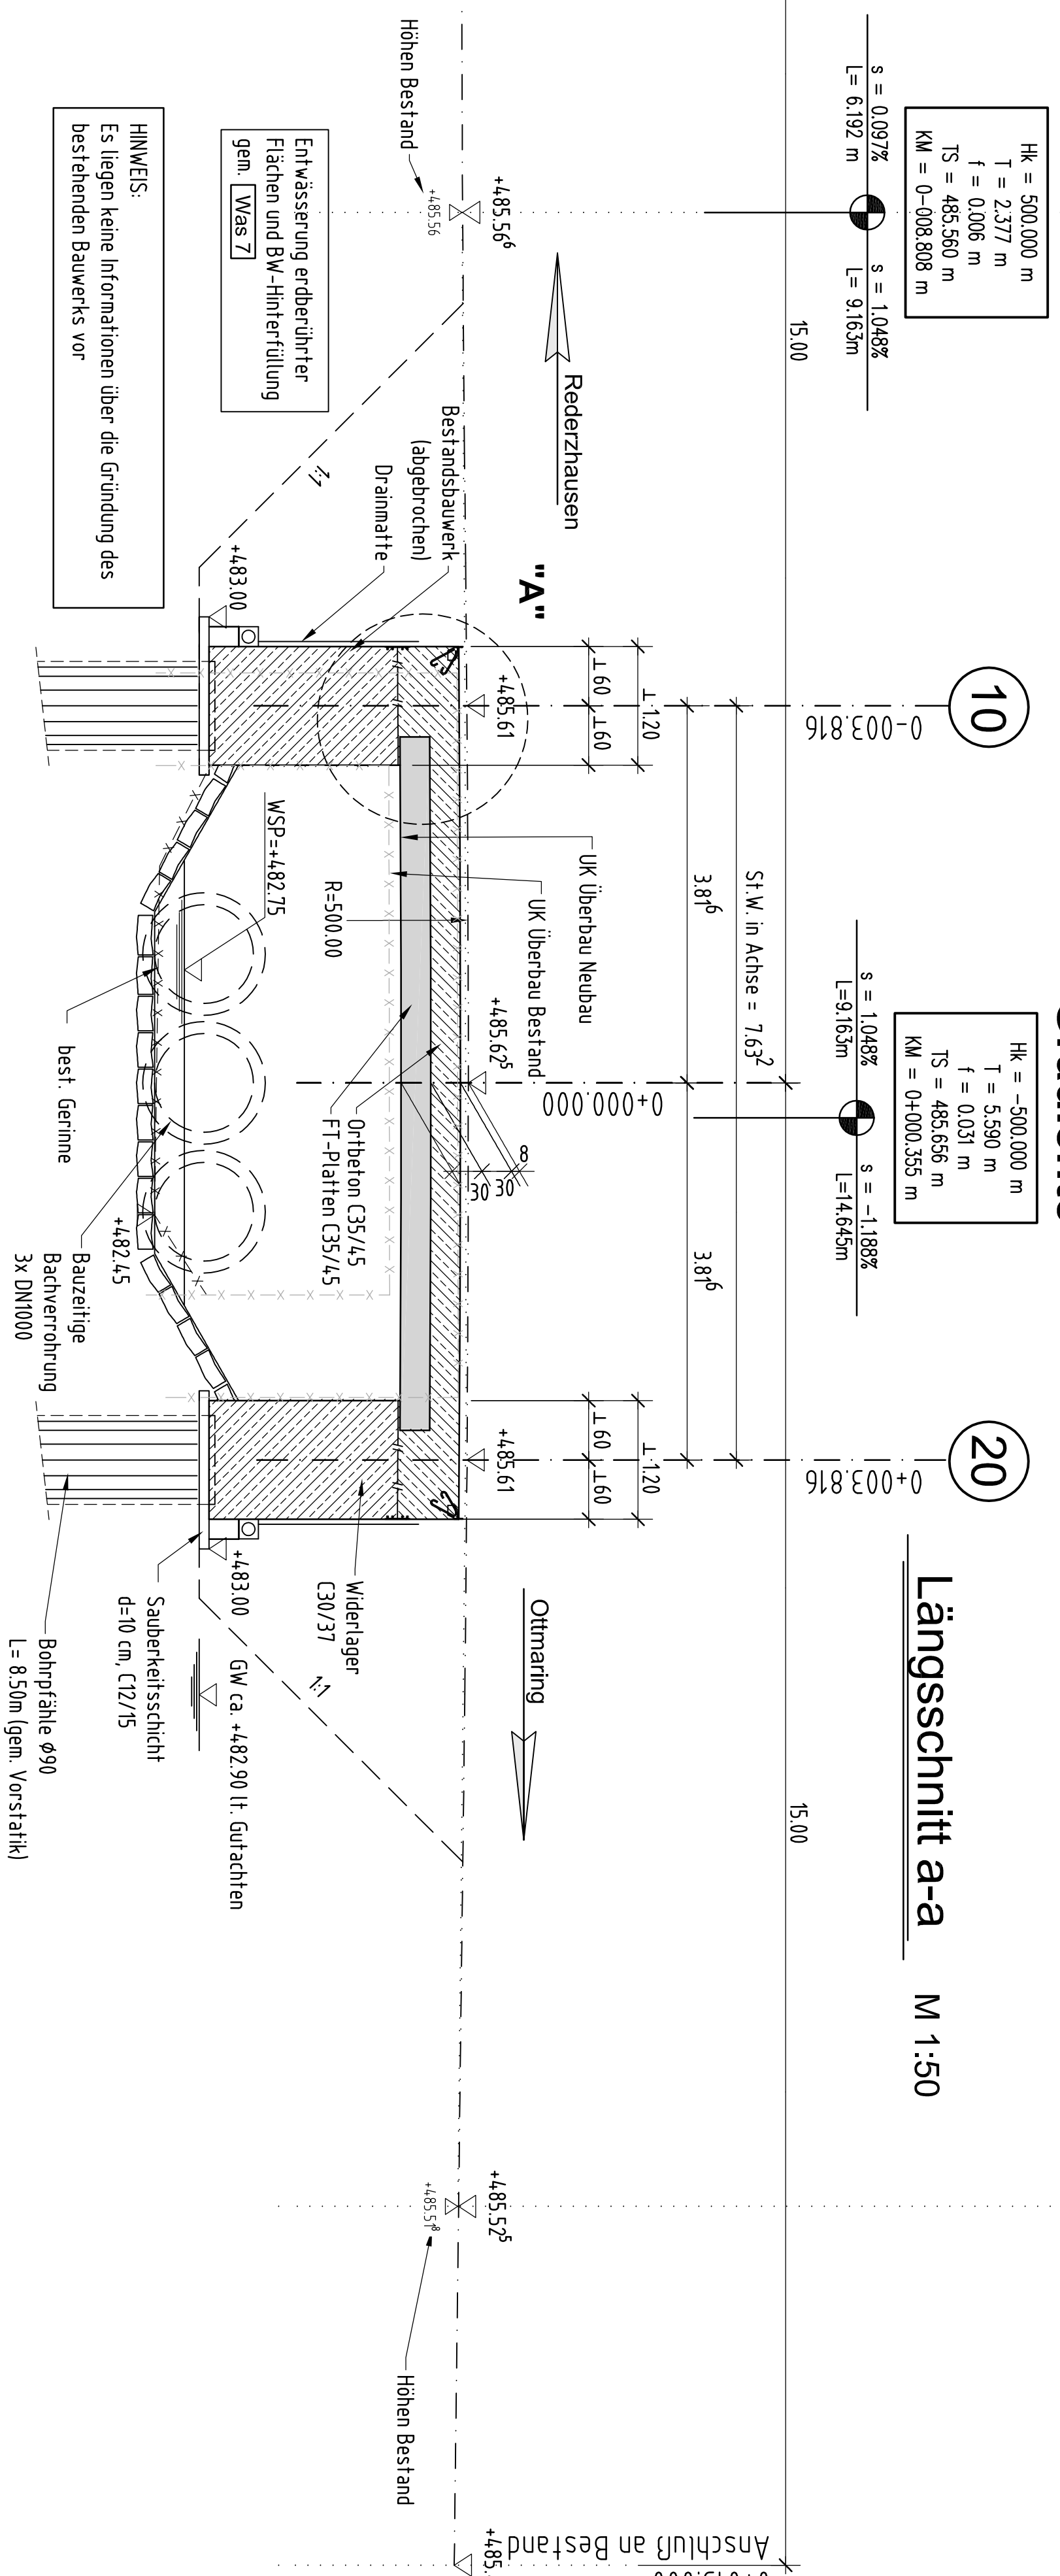

DRAUFSICHT ÜBERBAU

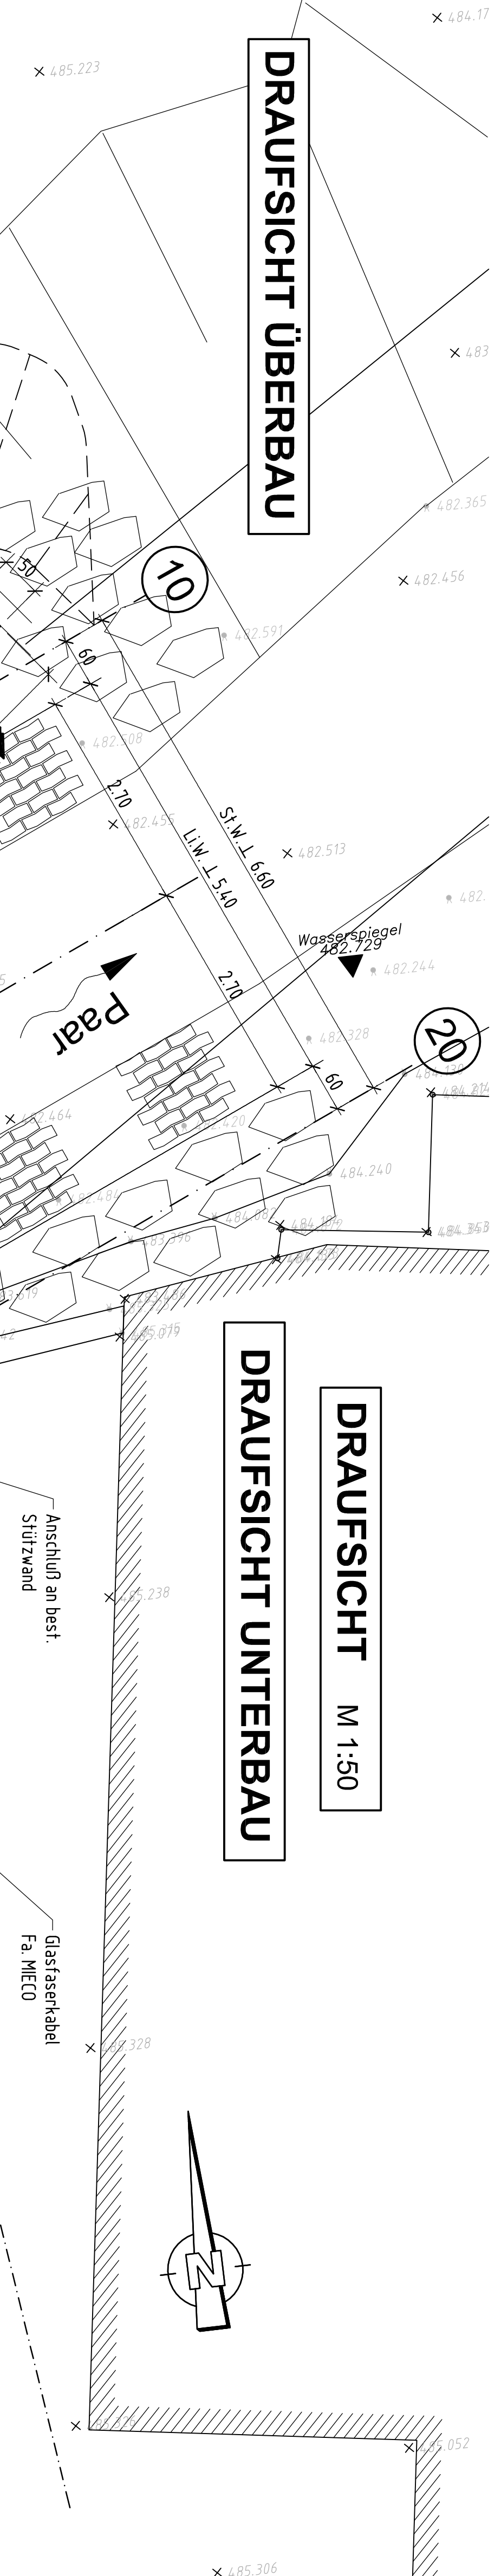


DRAUFSICHT UNTERBAU

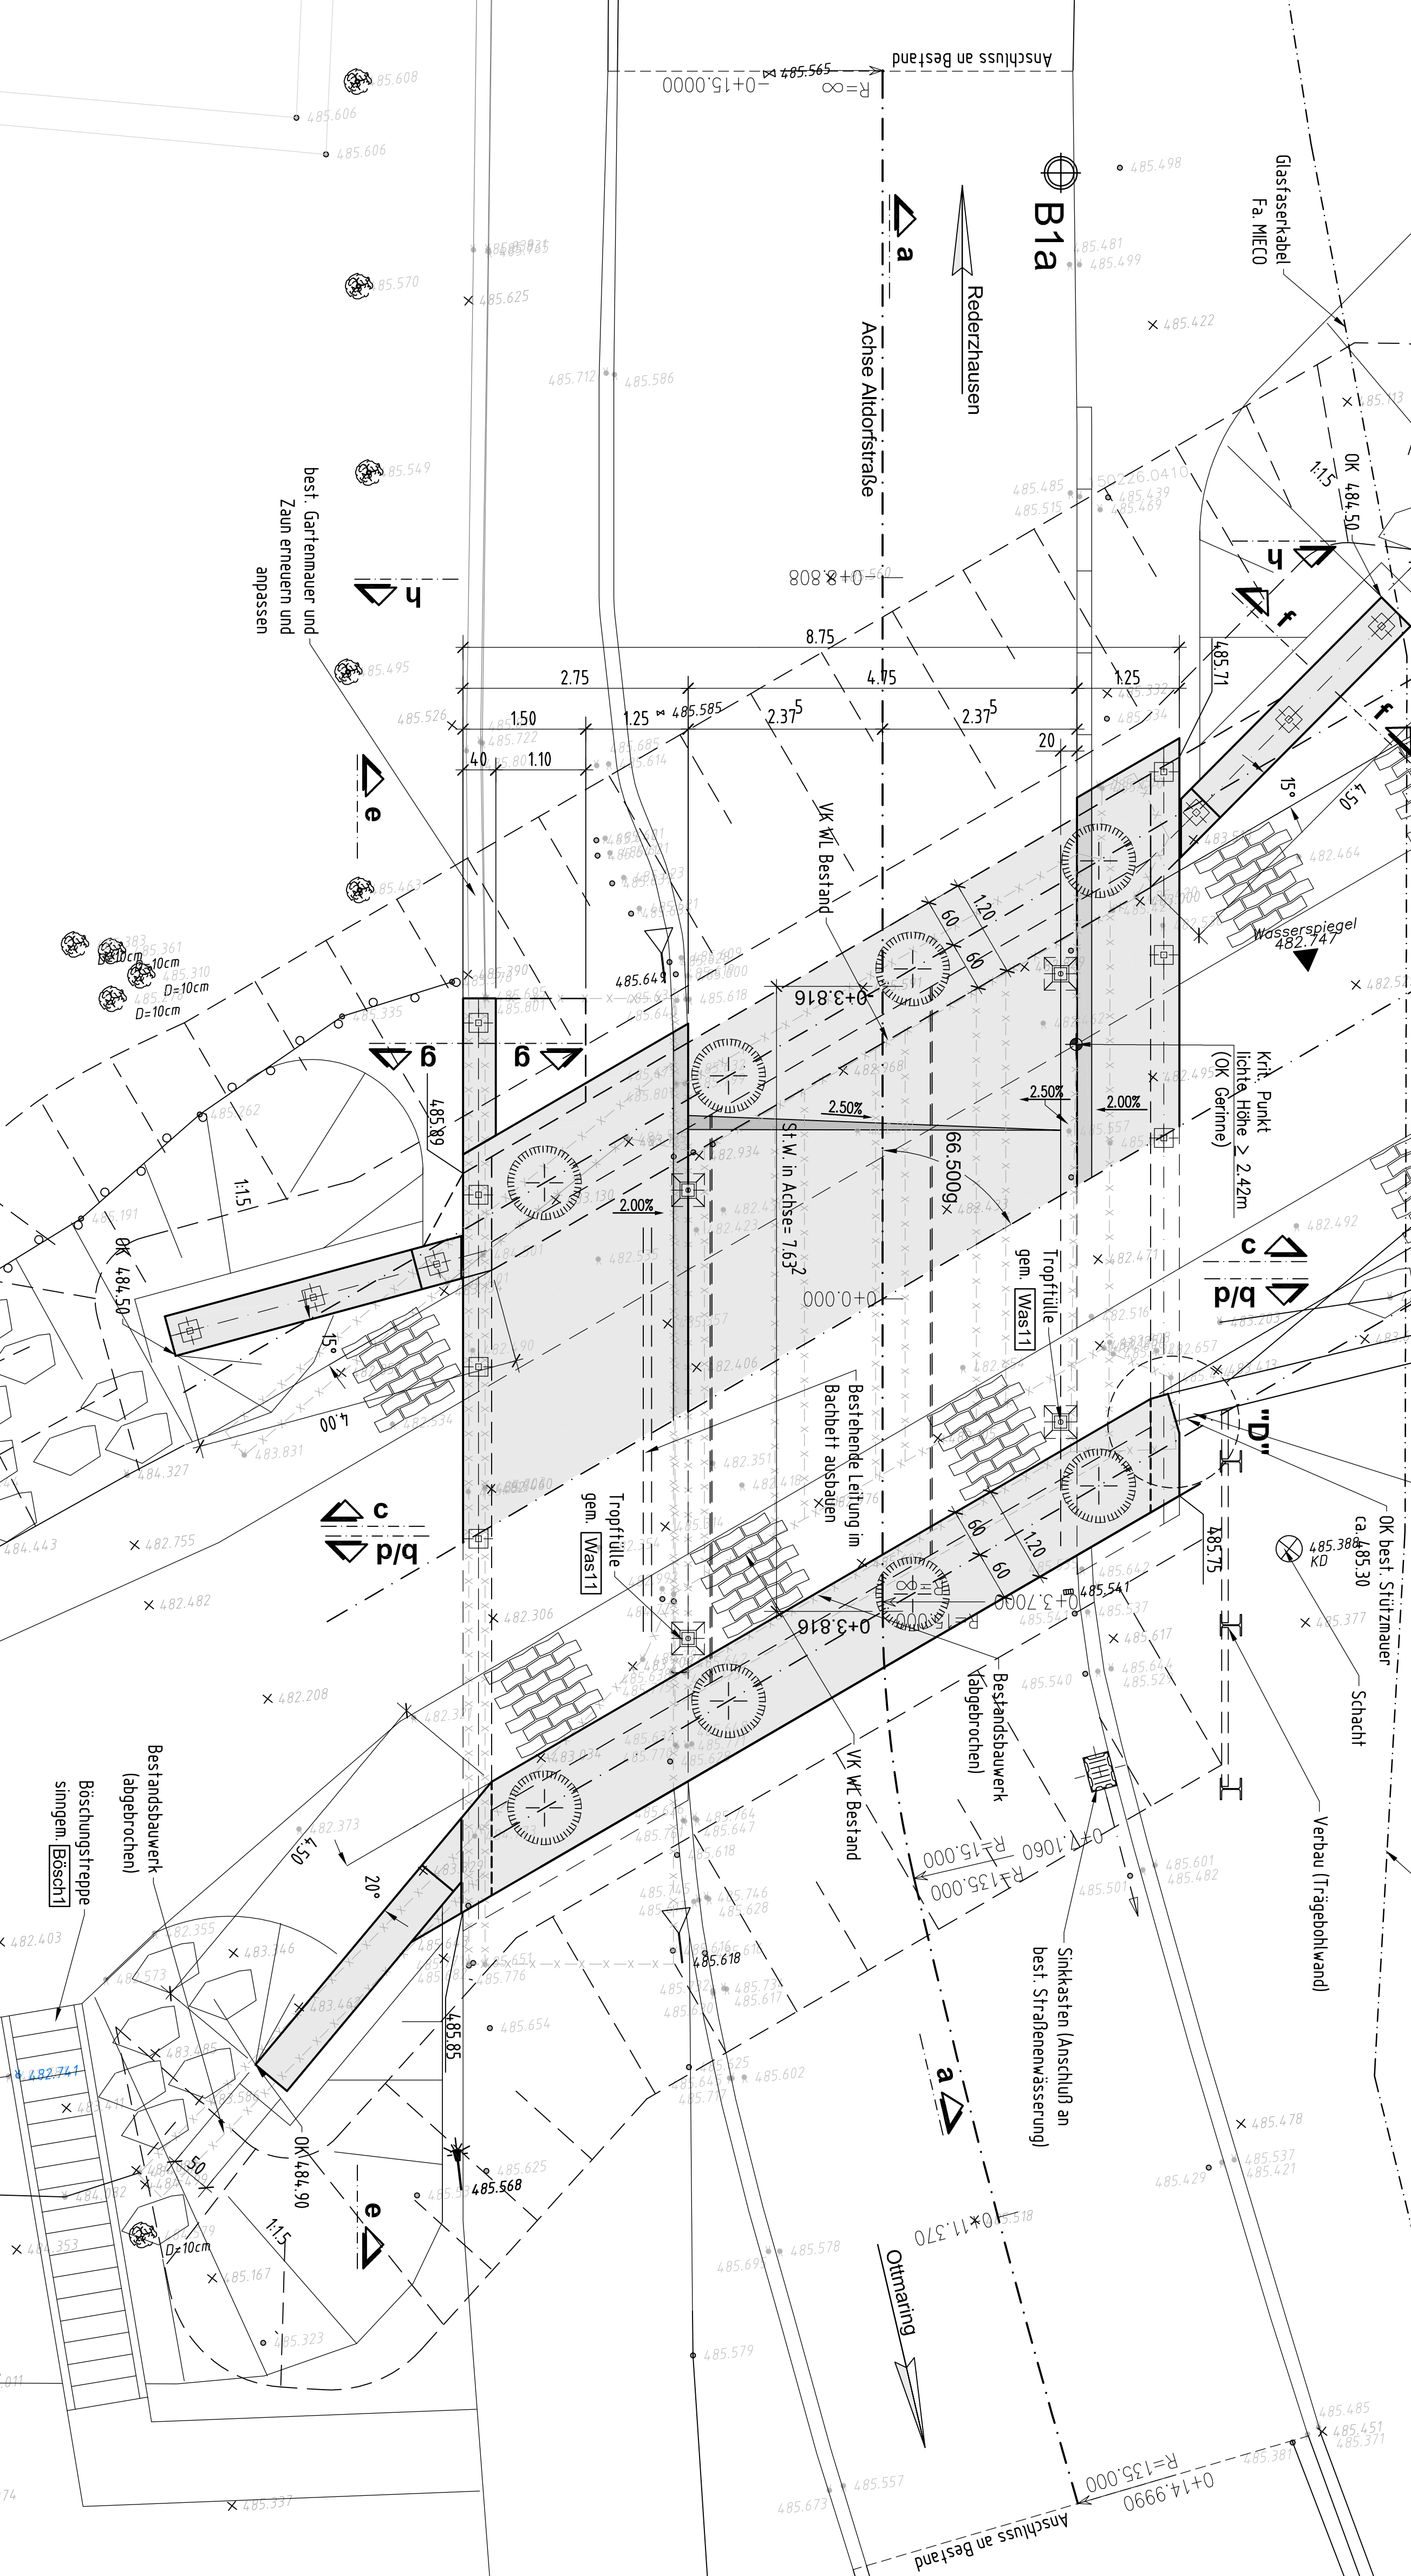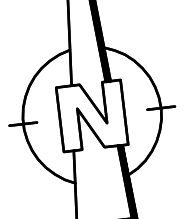


Detail "D"


M 1:25

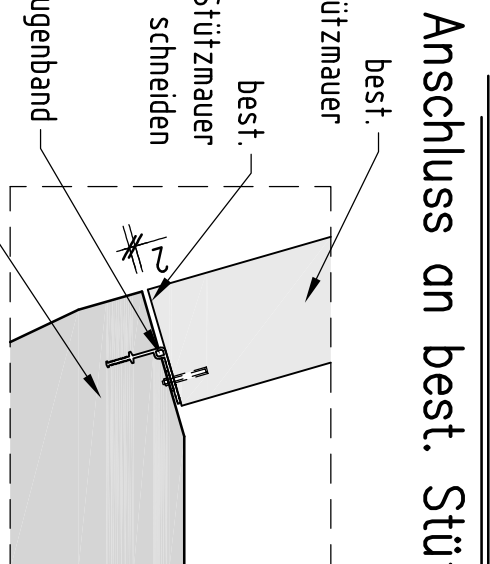


Detail "A" M 1:25

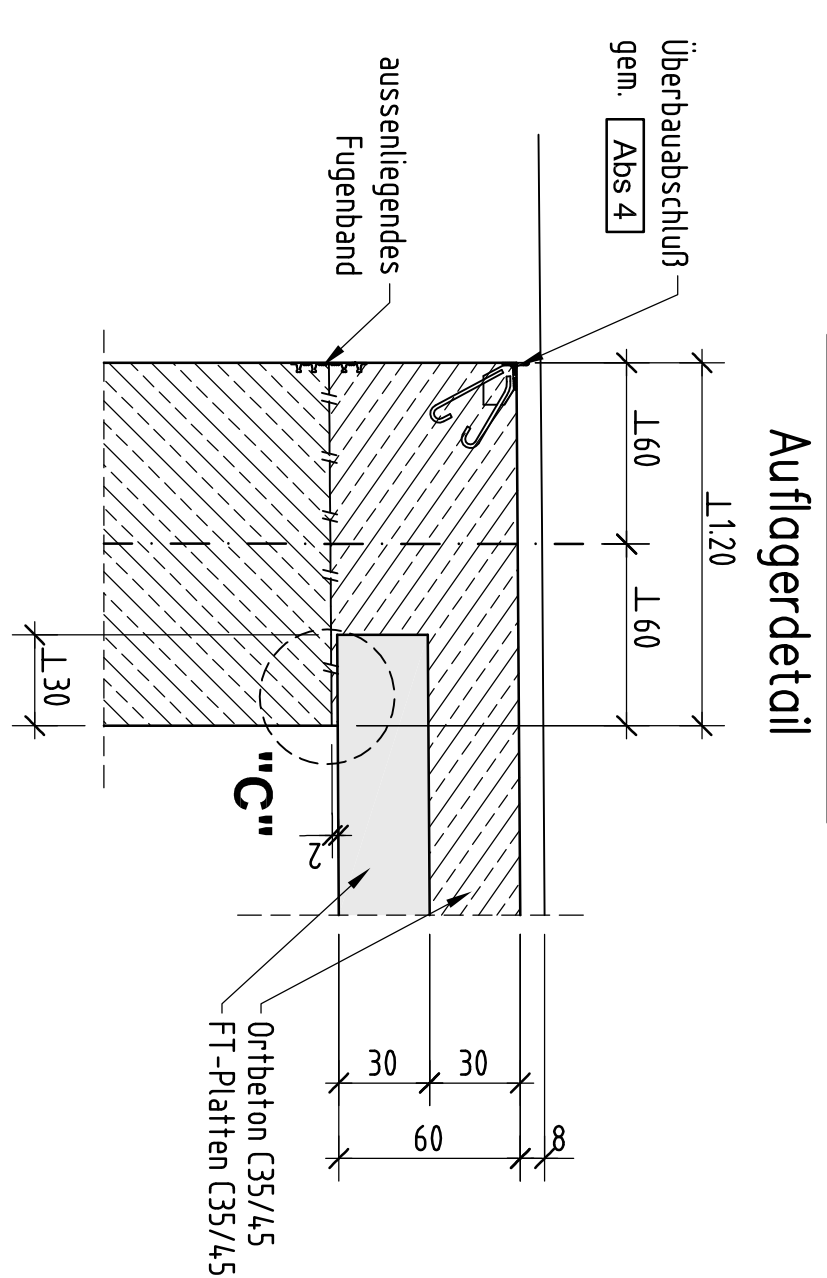


Detail "B" M 1:5

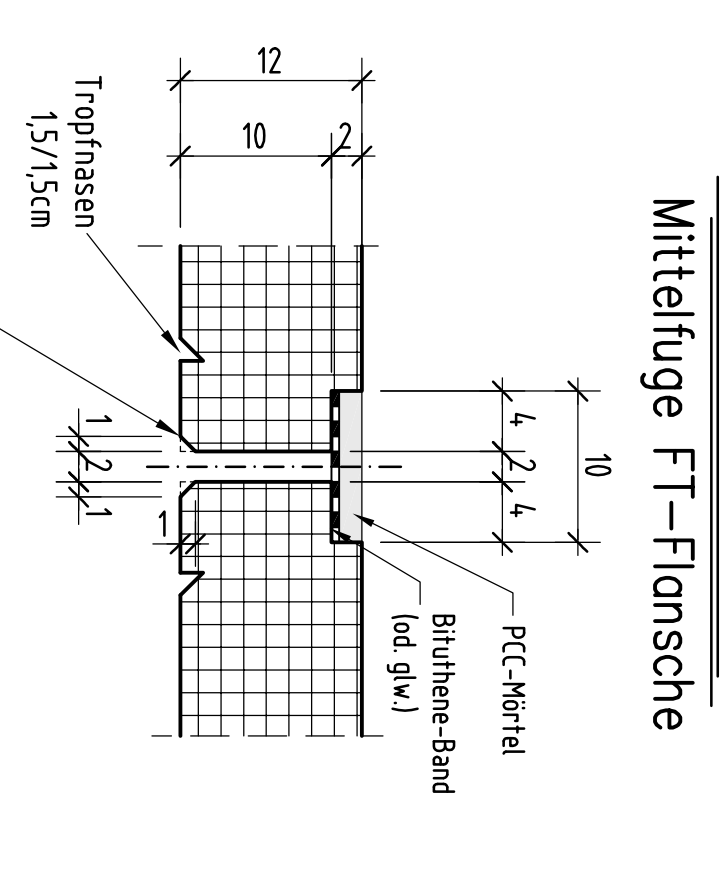


Detail "C" M 1:10

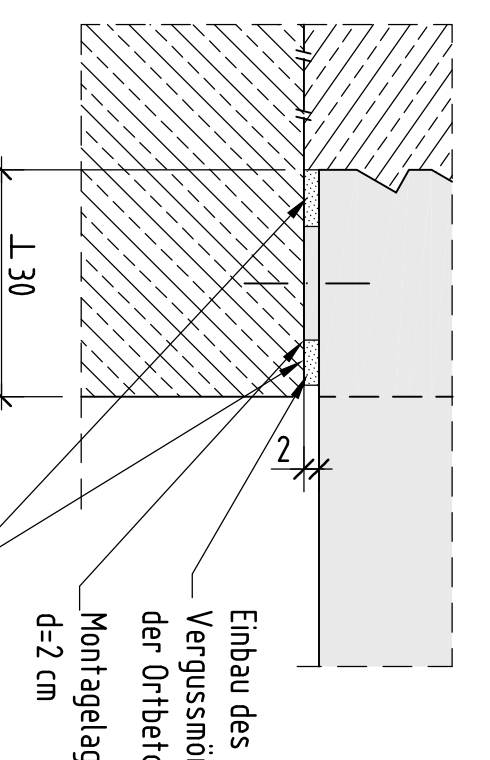


Ansicht d-d M 1:100

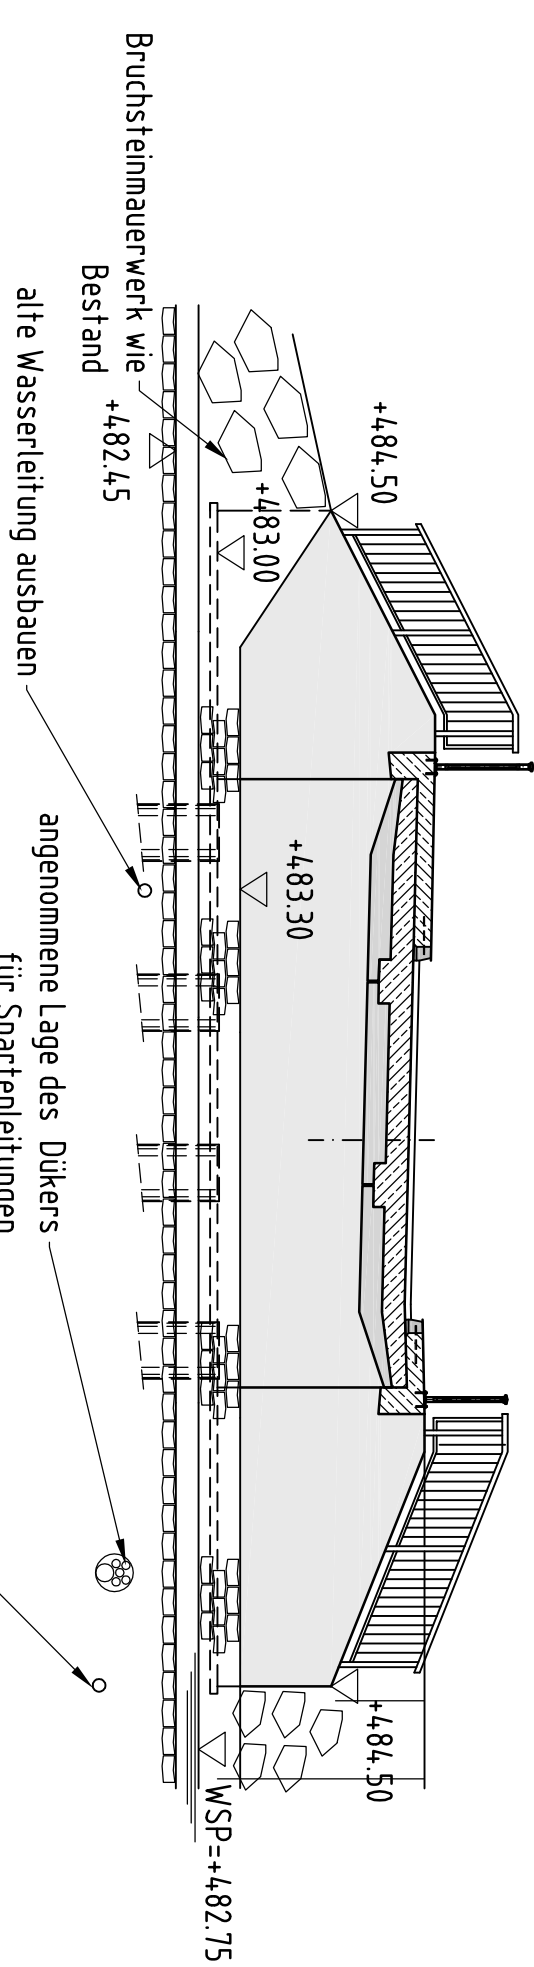

Ansicht c-c M 1:100

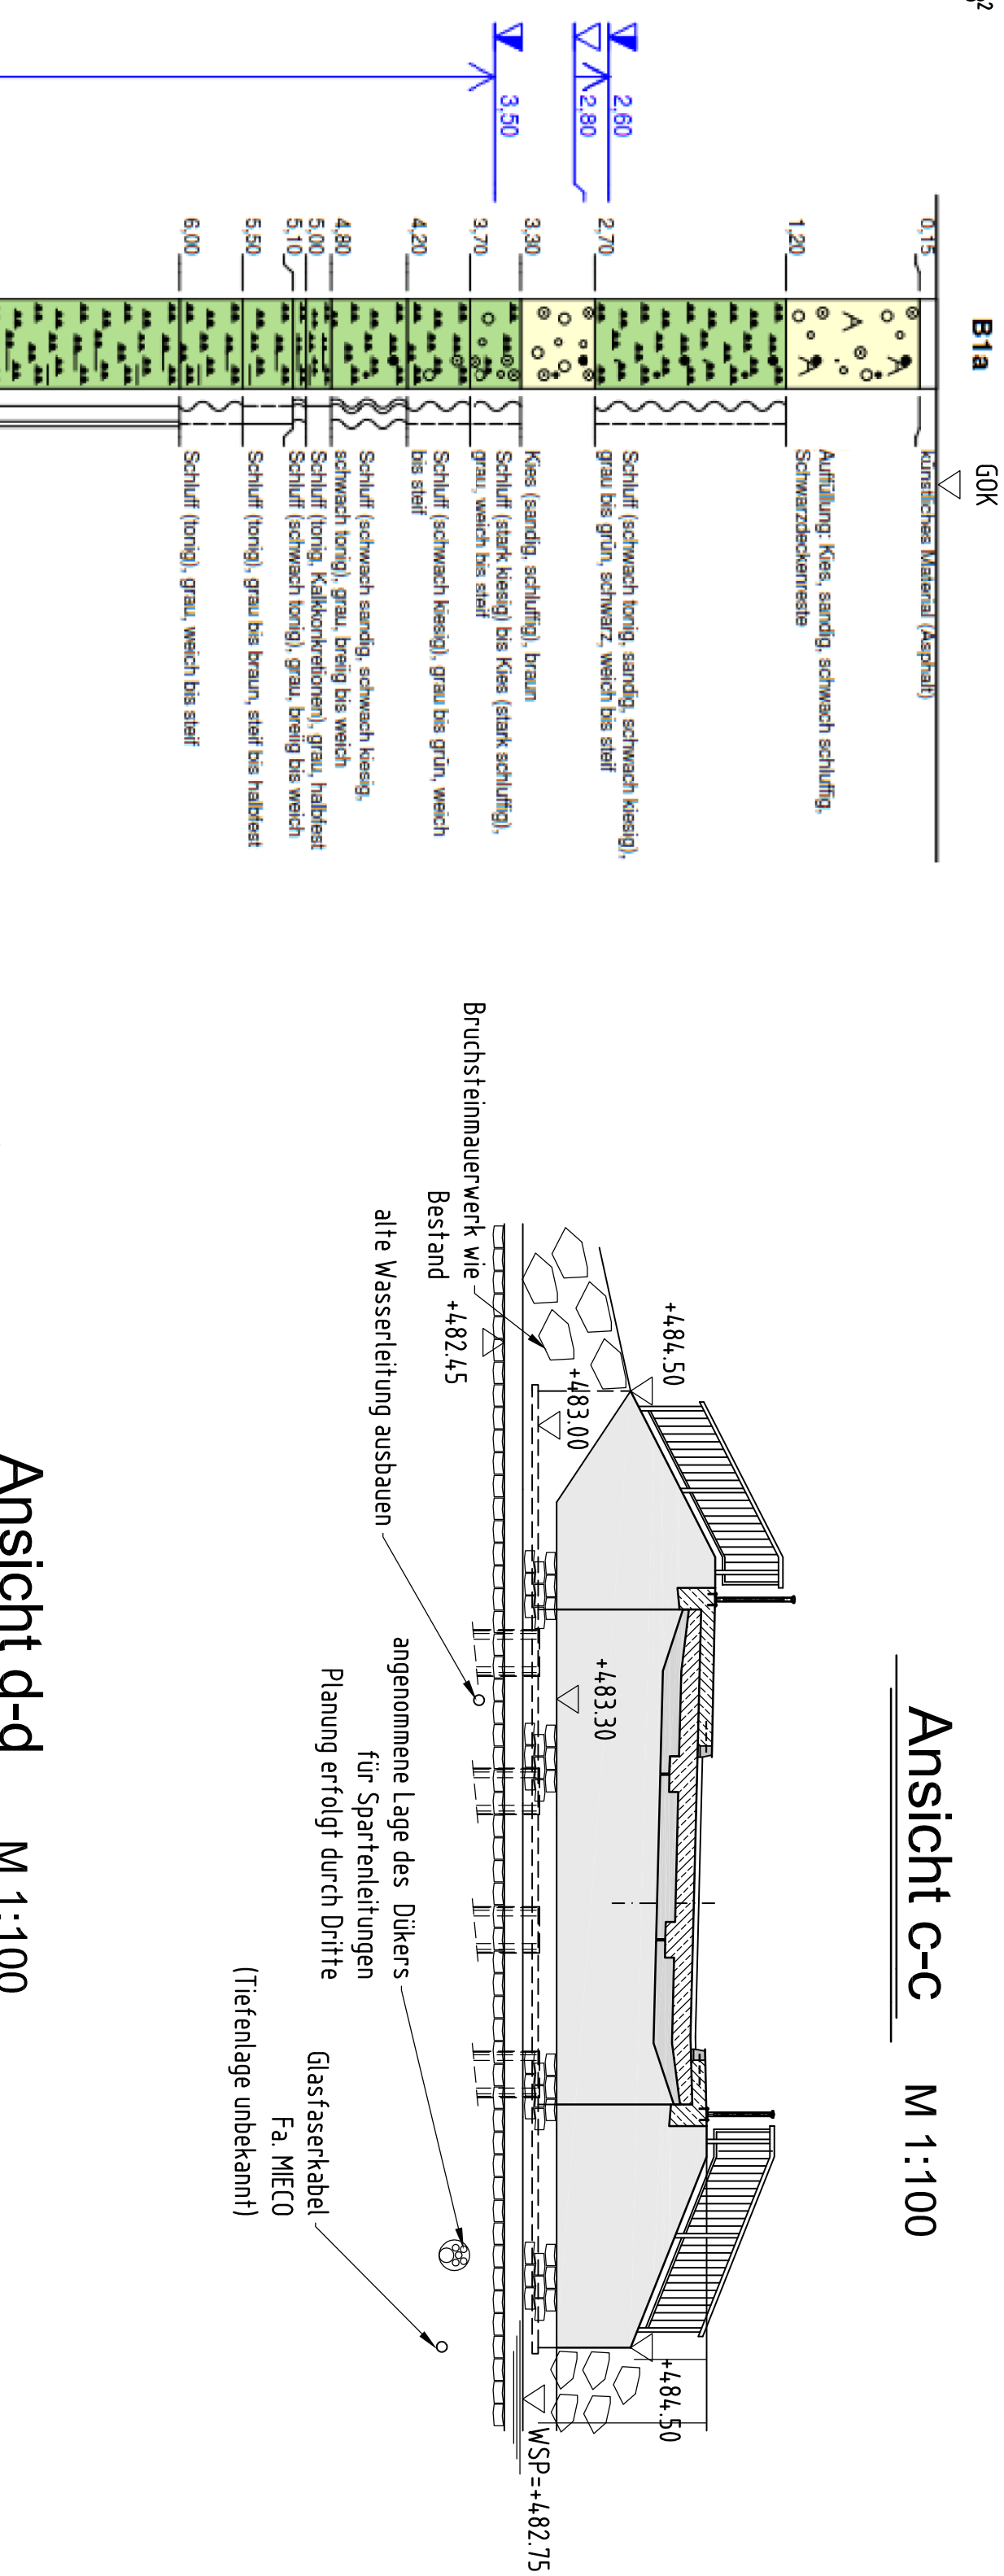

Ansicht h-h M 1:100

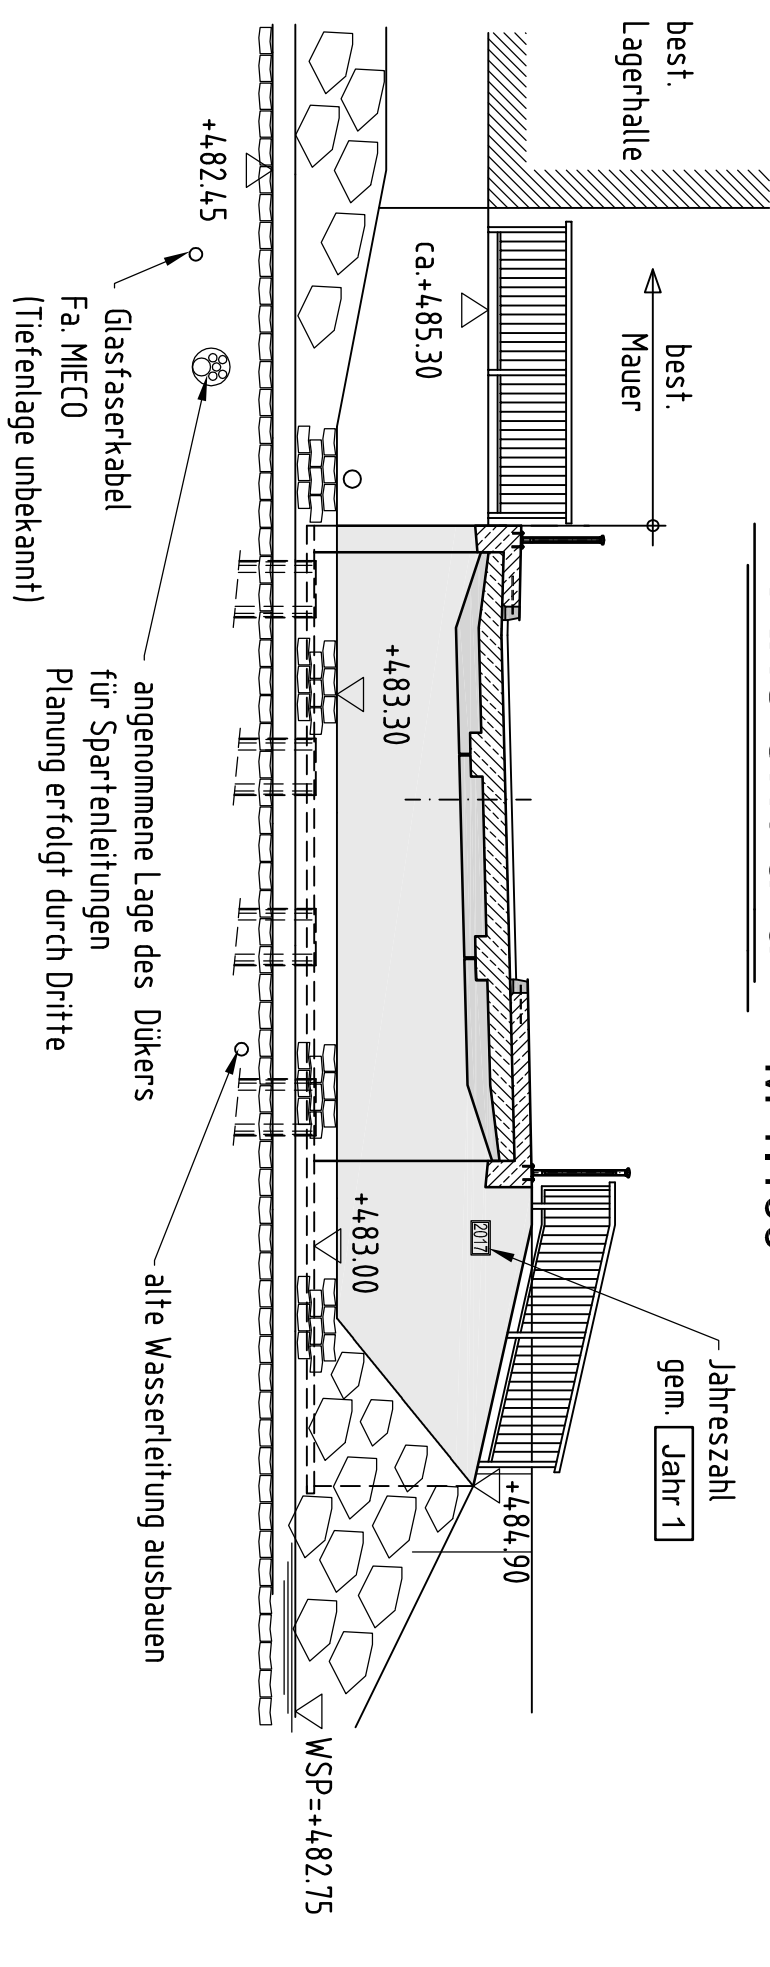

BAUWERKSSENTWURF

Stadtbauamt Friedberg	Umfang: / Blatt-Nr.: -
Alt Dorfstraße in Rederzhäusern	Bauwerksskizzen
PROJ.NR.:	Masstab: 1 : 100 / 50 / 25 / 10 / 5

 Konstruktivgruppe Bauren	Konstruktivgruppe Bauren AG Immenhofen für Bauwesen Bahnhofplatz 1 67425 Kempfen Tel. 0631-52156-0 Fax 52156-60		Datum: _____ Name: _____	
	Besondere: _____ genehmigt: _____		WWSK: _____ WWSK: _____	
	genehm. Juni 2016 _____ genehm. _____		WWSK: _____ WWSK: _____	
	genehm. Juni 2016 _____ genehm. _____		WWSK: _____ WWSK: _____	
	genehm. _____ genehm. _____		WWSK: _____ WWSK: _____	
Projekt: 14-1-536 Datum: _____				

[illegible]

Baustoffkennwerte		Baustoffkennwerte			
Bauart	Beim	Expositionsklasse	Feuchtigkeitskoeffizient	Permeabilität	Spannschicht
Kappen	C 25/30 JP	X04 X04 X03 X04	—	WA	B 500 B
Übergangsangabe	C 35/45	X04 X01 X02	—	WA	B 500 B
Fertigtafel	C 35/45	X04 X01 X02	—	WA	B 500 B
Wandlage/Straßwand	C 30/37	X01 X02 X02	—	WA	B 500 B
Bordpflaster	C 30/37	X02 X01 X03	—	WA	B 500 B
Grobschotter	C 25/30	X01	—	—	—
Stüttschicht	C 12/15	X01	—	WA	—

Bodenkennwerte						
Bereich	Bodenart	φ	c'	k_s	γ_m	σ_s
		[°]	kN/m ²	mN/m ³	kN/m ²	mN/m ²
Hinterfüllung	Sand/Kies	20/10	32,5	—	—	—
Untergrund	gsm. Bodengruichten					E_s

Darstellung der Boden- und Gesteinsarten in den Schlickerprofilen der Bodenschlüsse nach dem Bodengutachten des Geologischen Ing. GmbH für Erd- und Grundbau Salzmostraße 29/1: 86163 Augsburg

Bodenkennwerte siehe Gründungsgutachten

Alle sichtbaren Bankkonten mit Debitkontenlasten 1,5/1,5cm breiten
ENDGÜLTIGE ABMESSUNGEN NACH STATISCHEN, KONSTRUKTIVEN UND WIRTSCHAFTLICHEN ERFOORDERNISSEN MAASSCHENLICHE STÜTZENSKONUNG: Zweigeteilt: Baulängendurchlauf je Stütze, in ungetragener MÖBLICHE STÜTZENSKONUNG. 5m-gemäß: Baulängendurchlauf einreihen.

	0	1	2	4	6	8	10m
M 1:100							
M 1:50	0	1	2	3	4	5m	
M 1:25	0	0.5	1	1.5	2	2.5m	
M 1:10	0	0.1	0.2	0.4	0.6	0.8	1m
M 1:5	0	0.1	0.2	0.3	0.4	0.5m	