




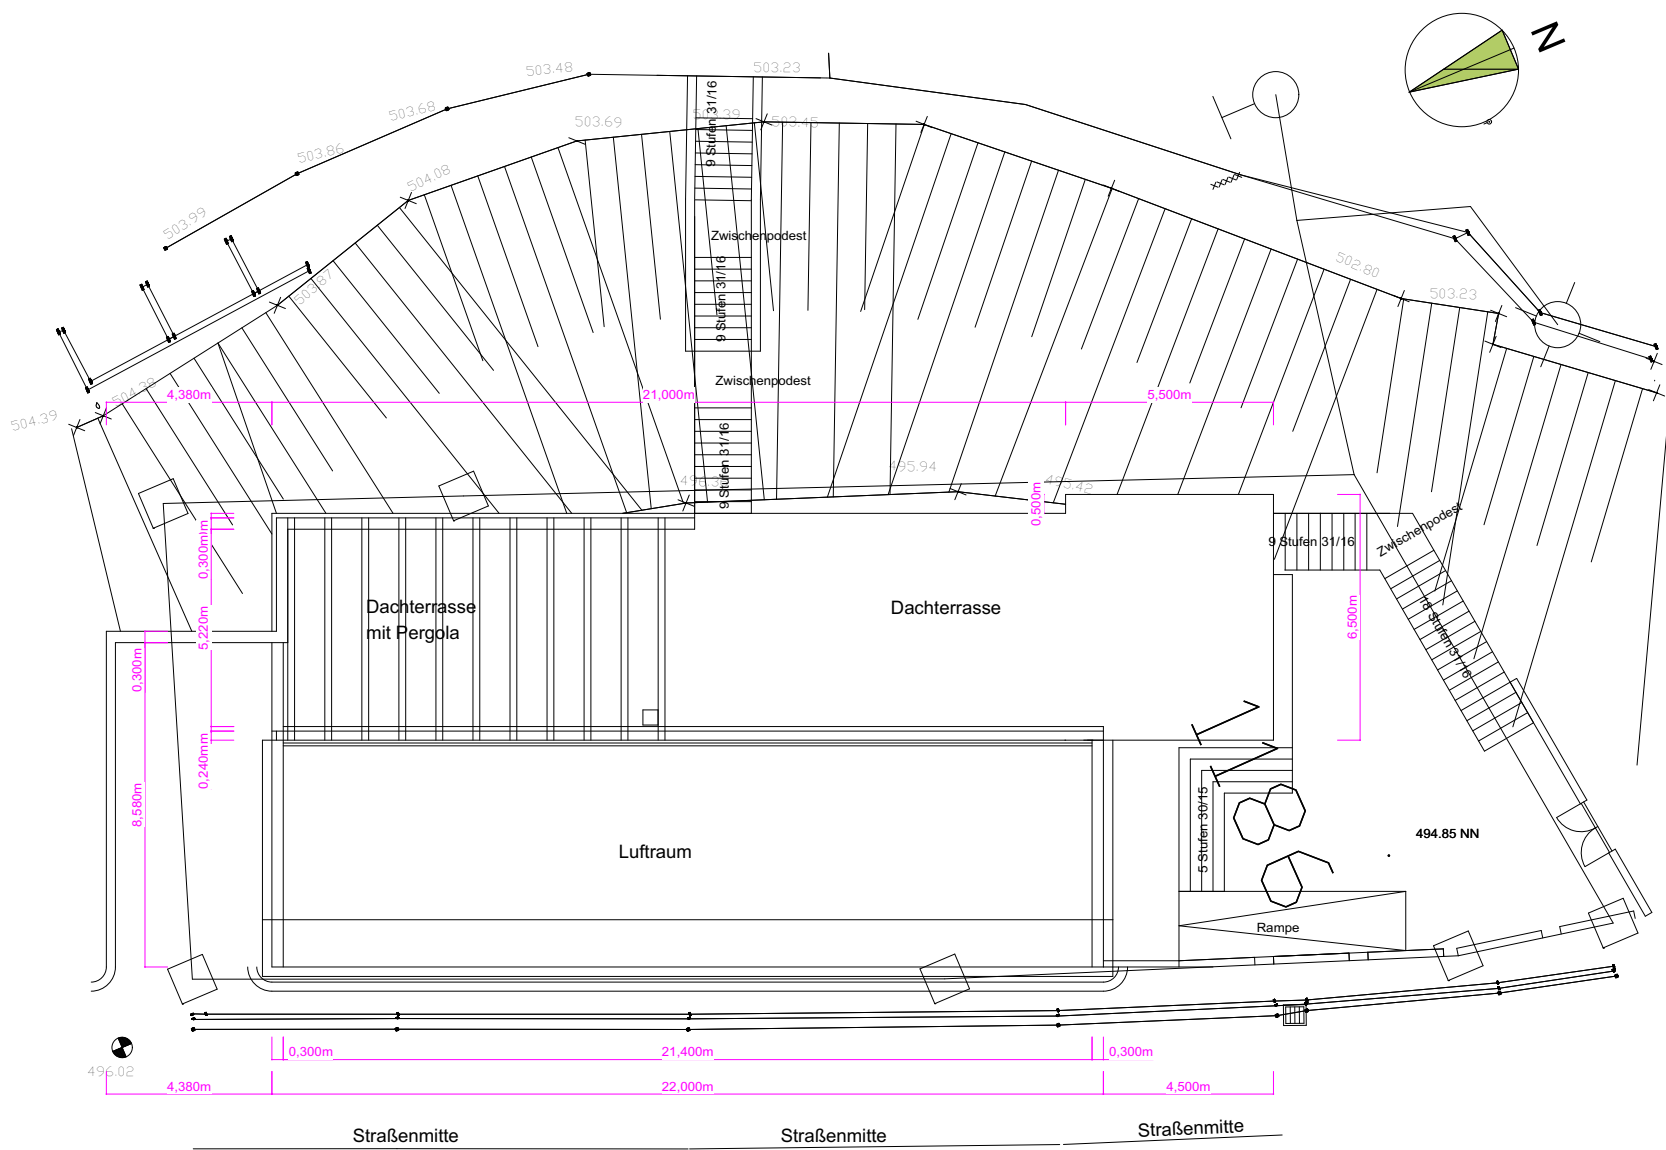


DACHGESCHOSS

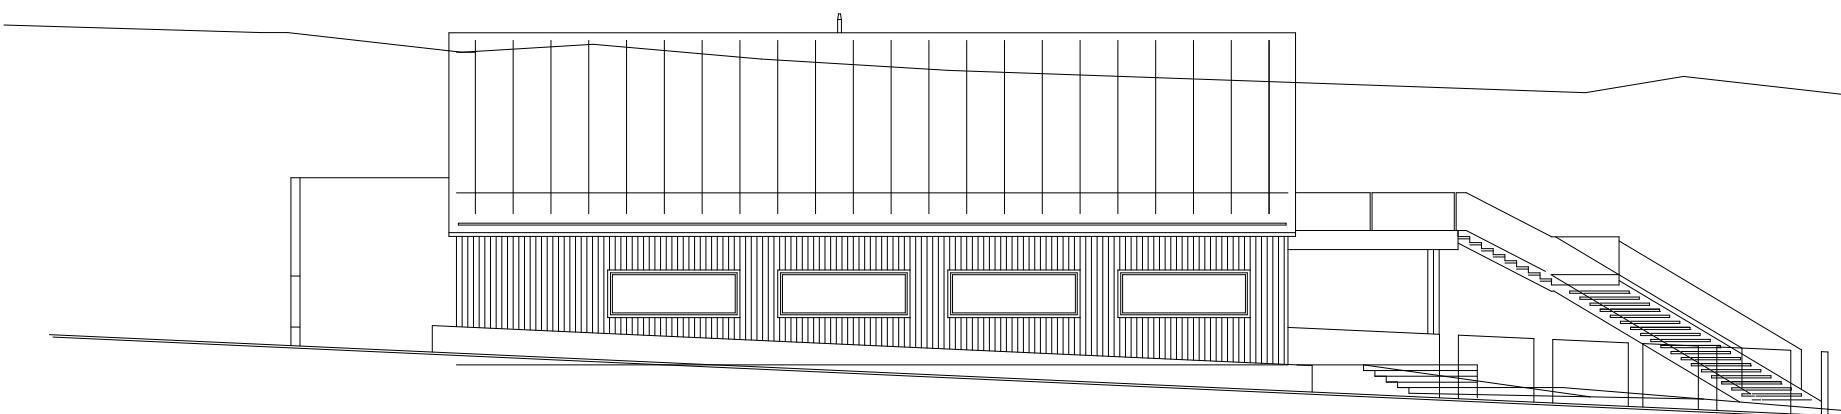


WEST

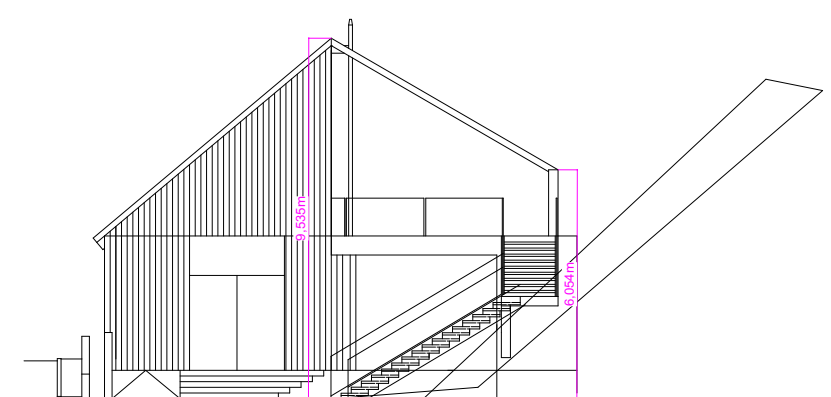


SÜD

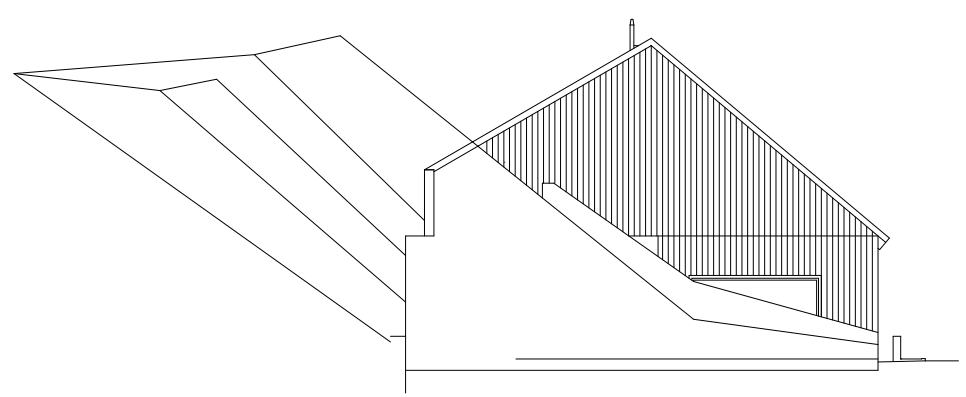

NORD HANG

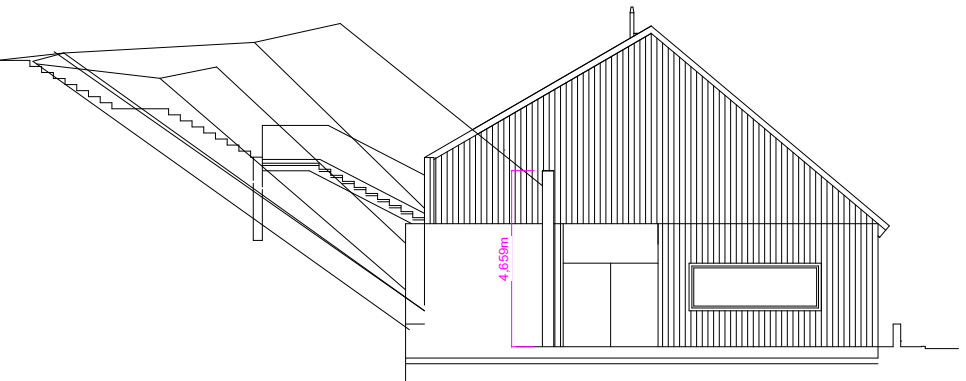

NORD

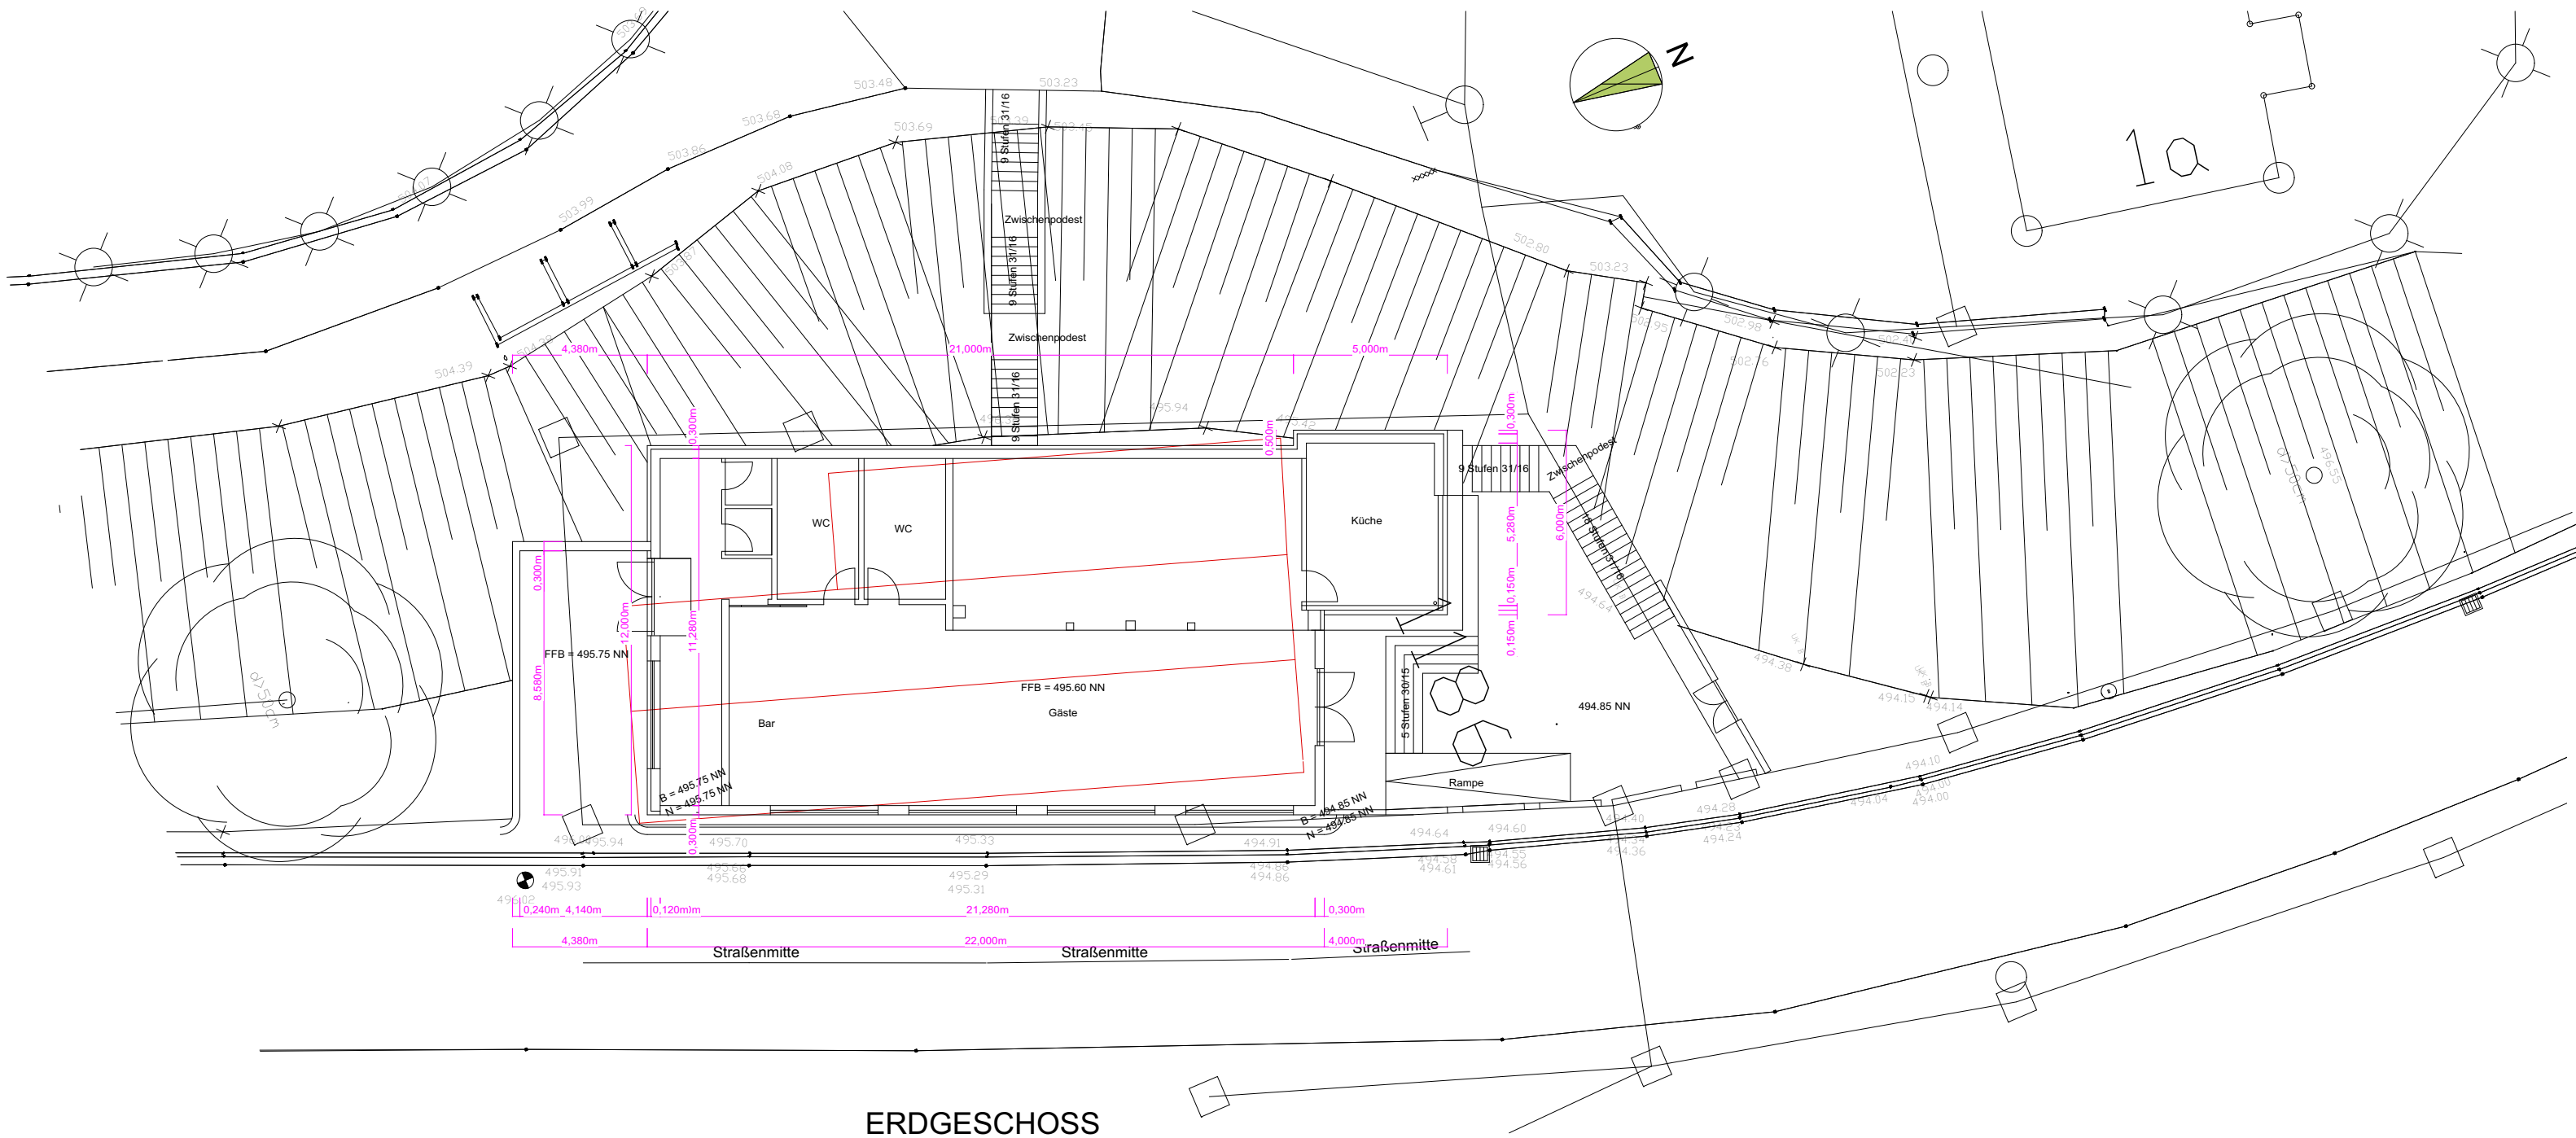

ERDGESCHOSS

Anlage zum Vorhabenbezogener Bebauungsplan
Nr. 1 "zur Errichtung eines Veranstaltungsstadels
am nördlichen Rand des Stadtteiles Rohrbach"

Maßstab 1:200, 11.02.2020

Josef Frauenknecht GmbH
Bauunternehmen



J. Frauenknecht GmbH • Augsburg Str. 61 • 86495 Eurasburg