


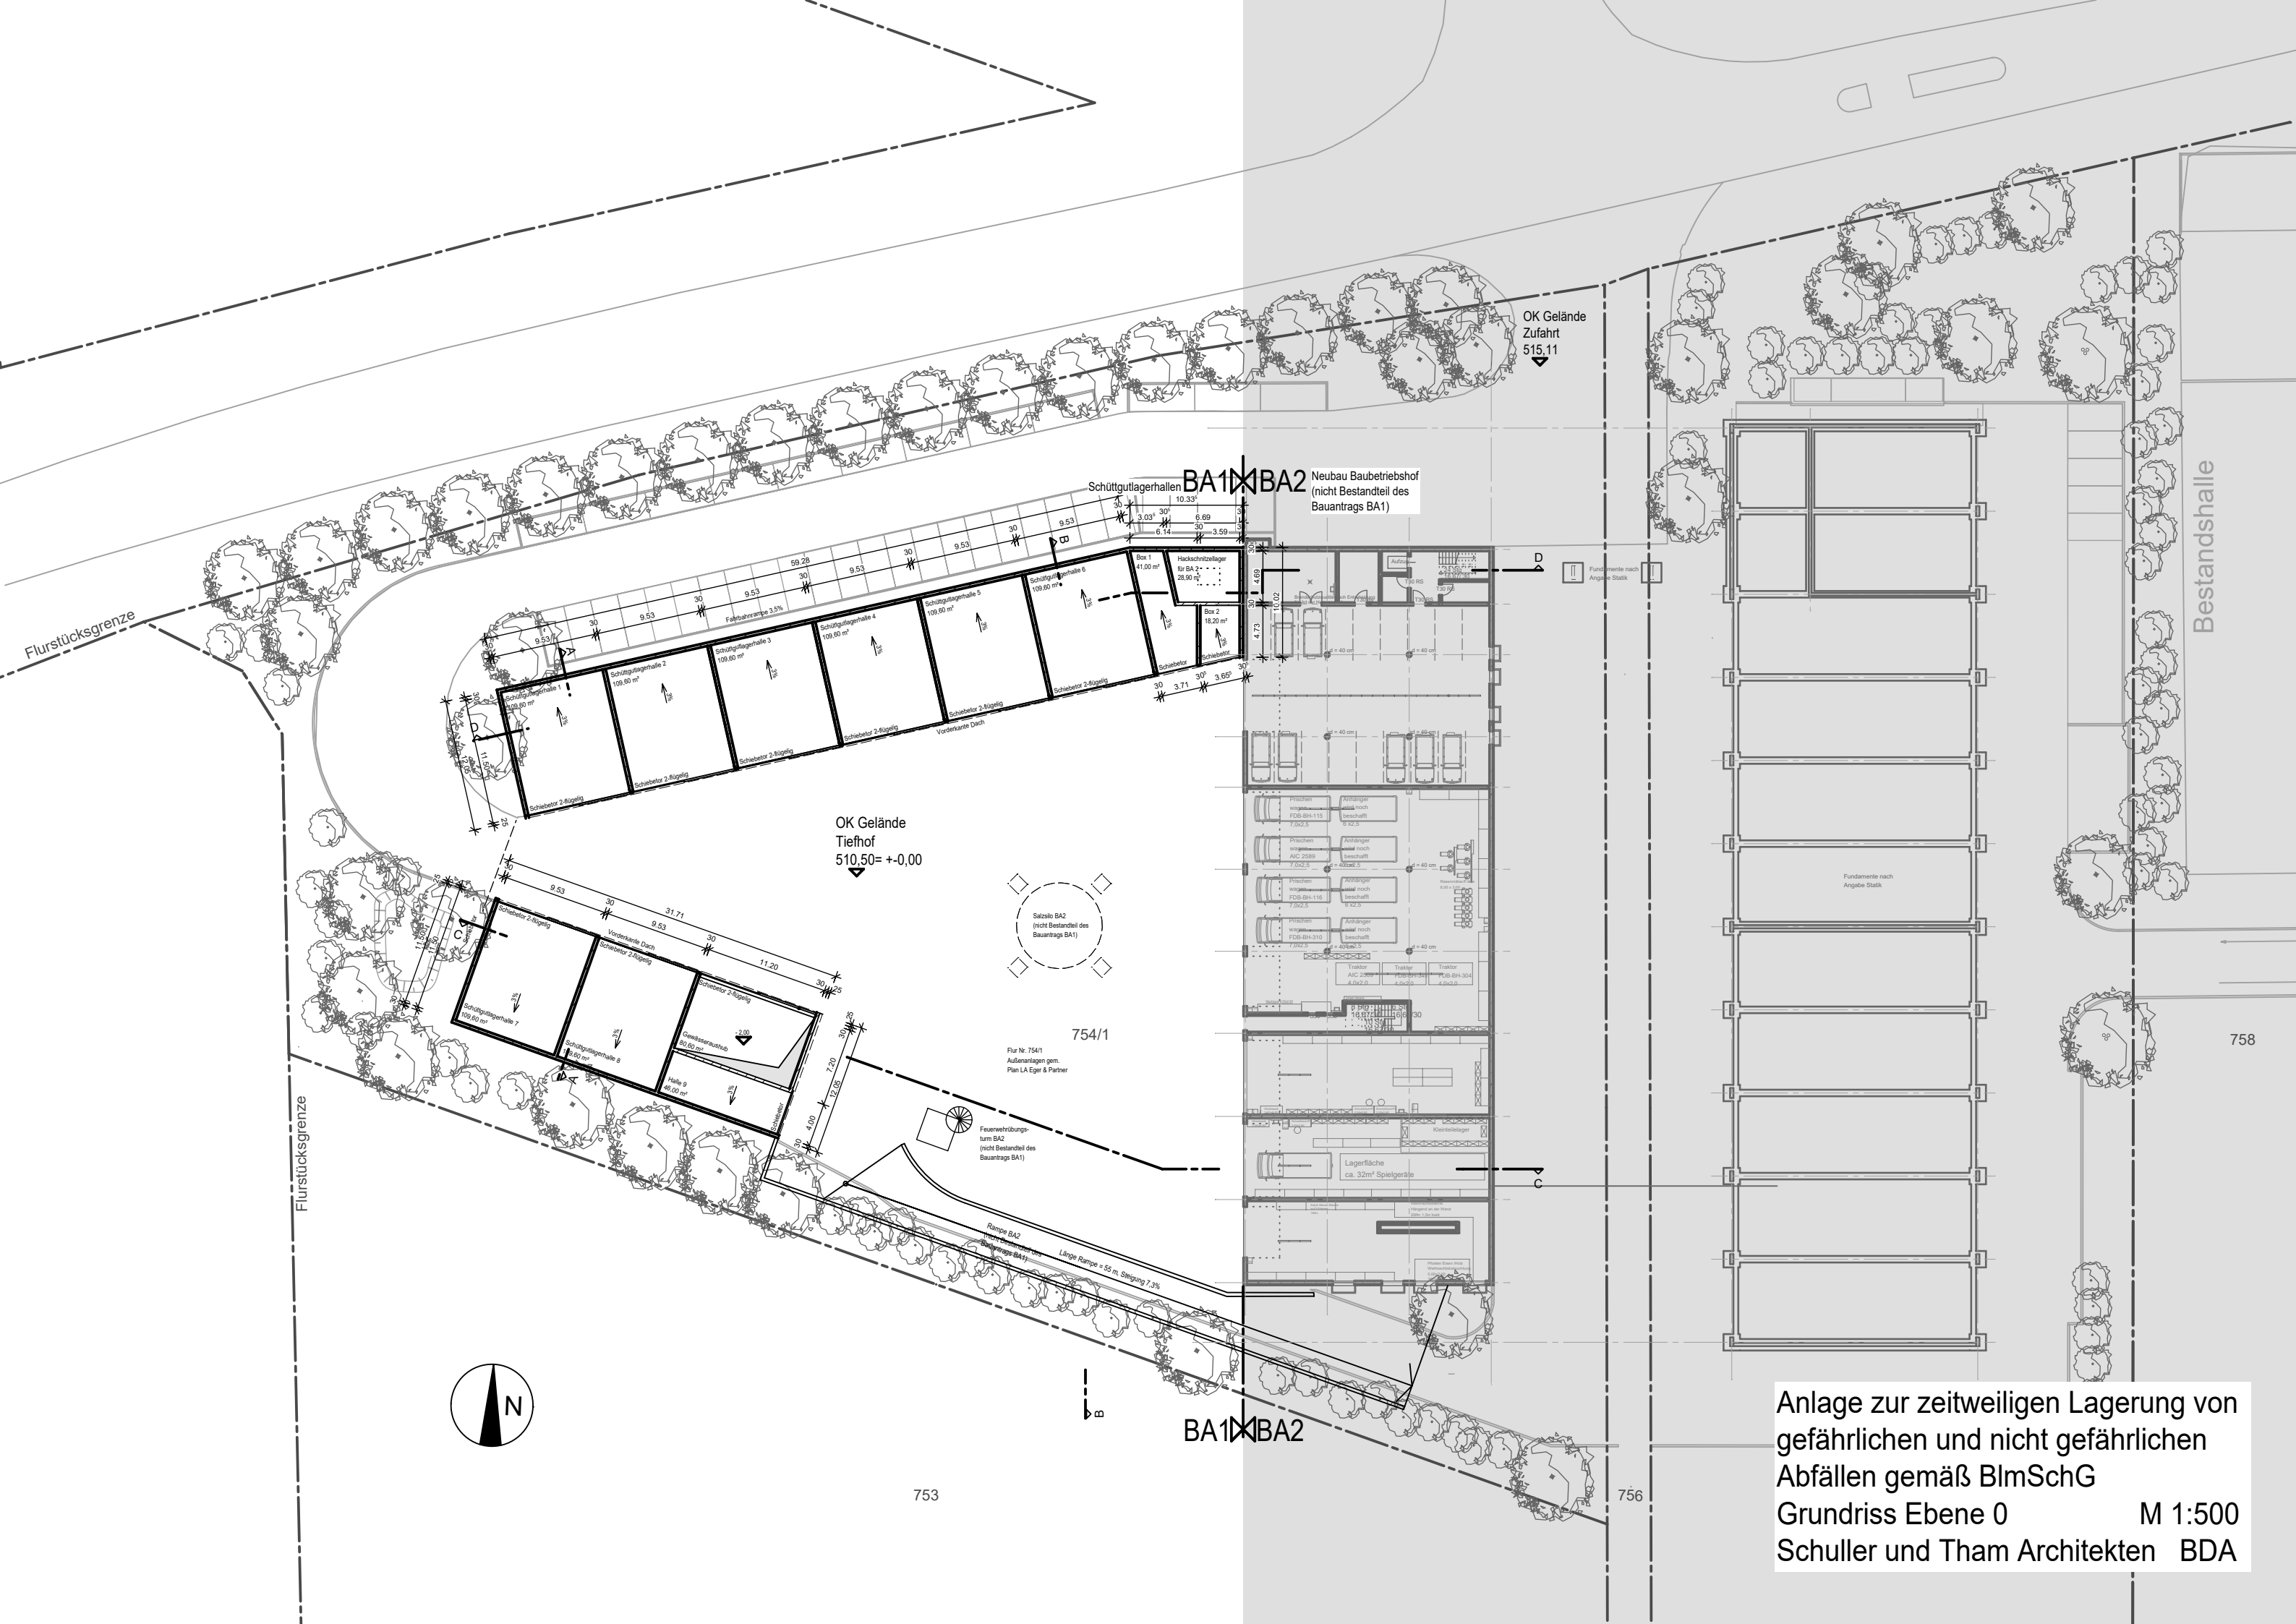

OK Gelände
Zufahrt
515.11

Neubau Baubetriebshof
(nicht Bestandteil des
Bauantrags BA1)

OK Gelände
Tiefhof
510.50= +/-0.00

Salzsto BA2
(nicht Bestandteil des
Bauantrags BA1)


Flur Nr. 754/1
Außenanlagen gem.
Plan LA Eger & Partner

Feuerwehrtür-
tum BA2
(nicht Bestandteil des
Bauantrags BA1)


Rampe BA2
Länge Rampe = 55 m, Steigung 7.3%

Anlage zur zeitweiligen Lagerung von
gefährlichen und nicht gefährlichen
Abfällen gemäß BImSchG
Grundriss Ebene 0
Schuller und Tham Architekten BDA


M 1:500

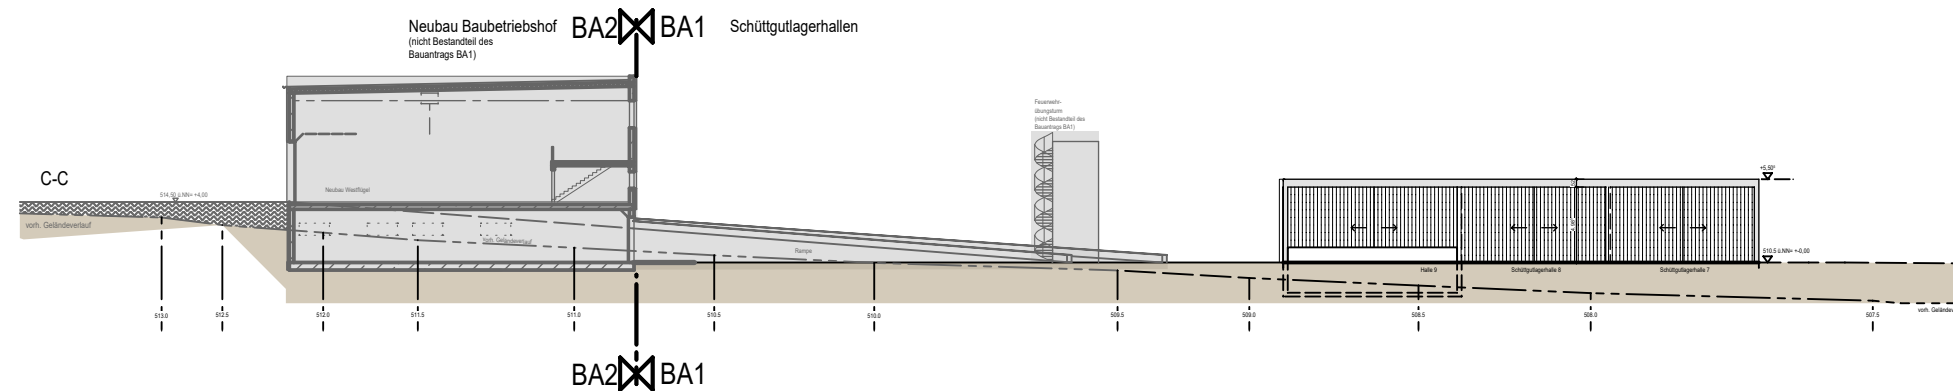

Nord Ansicht

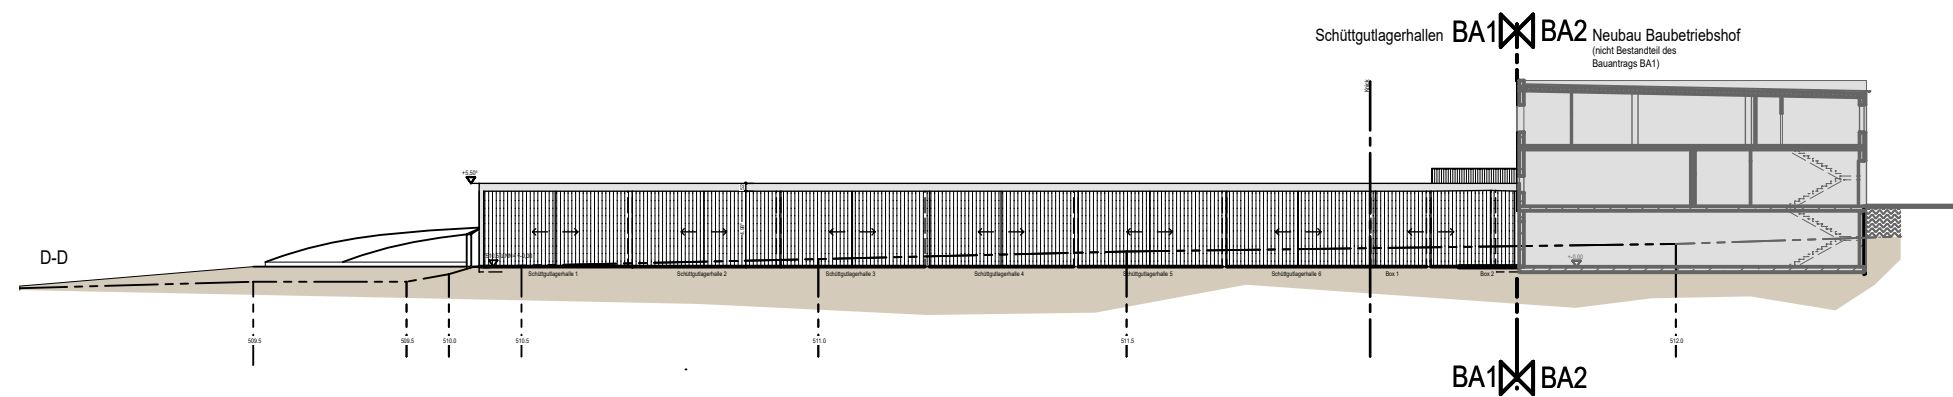

Süd Ansicht

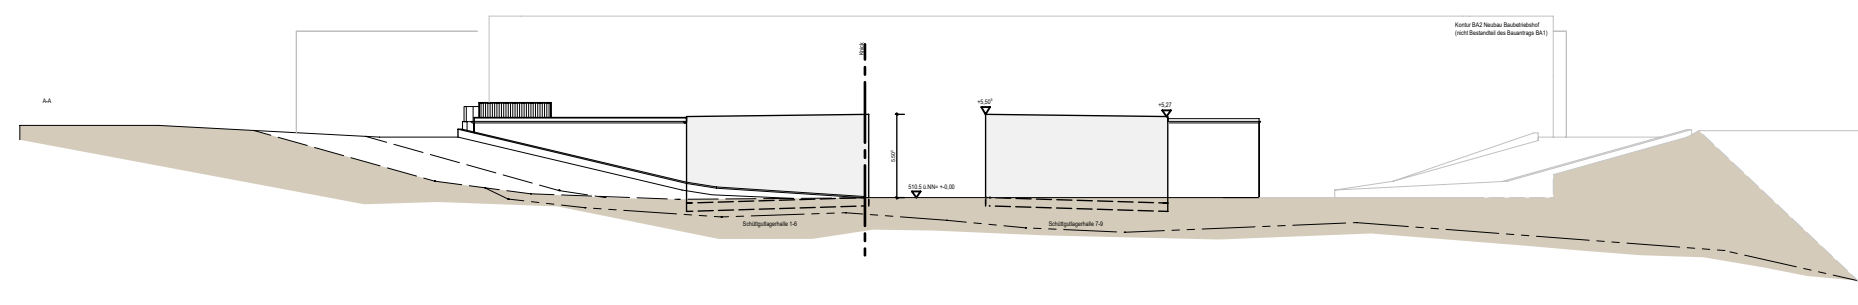

West Ansicht

Anlage zur zeitweiligen Lagerung von gefährlichen und nicht gefährlichen Abfällen gemäß BImSchG
Ansichten Nord, Süd, West M 1:500
Schuller und Tham Architekten BDA

