


20 40 60 80 m

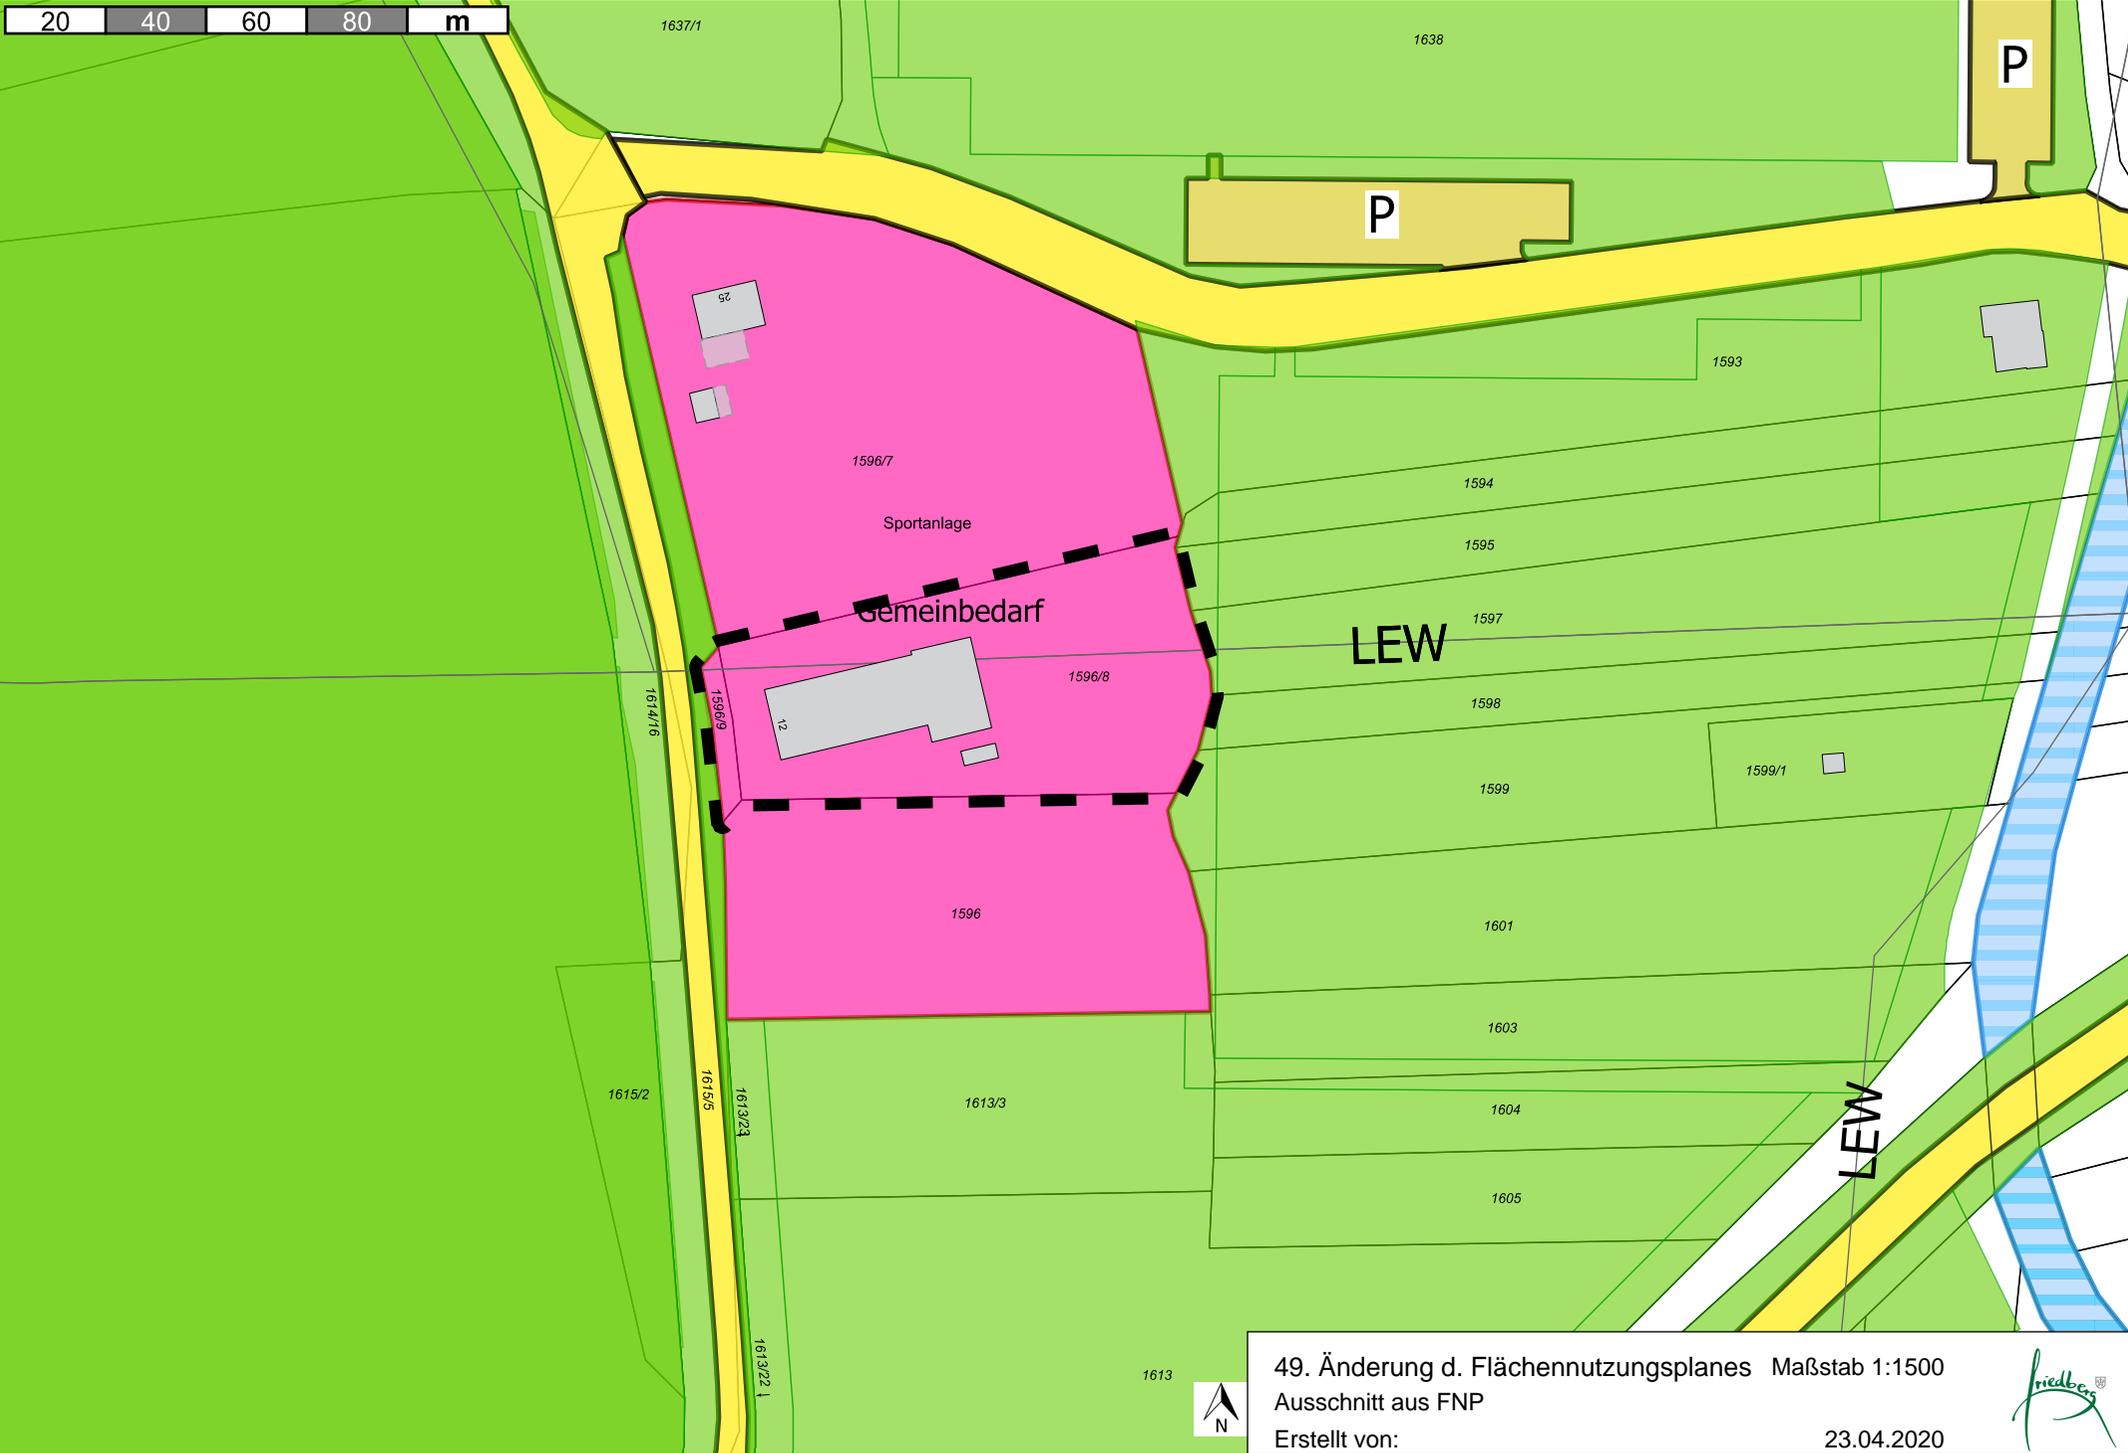

49. Änderung d. Flächennutzungsplanes Maßstab 1:1500
 Ausschnitt aus FNP
 Erstellt von: 23.04.2020

