


Bestand


rechtswirksam seit: 18.12.2002

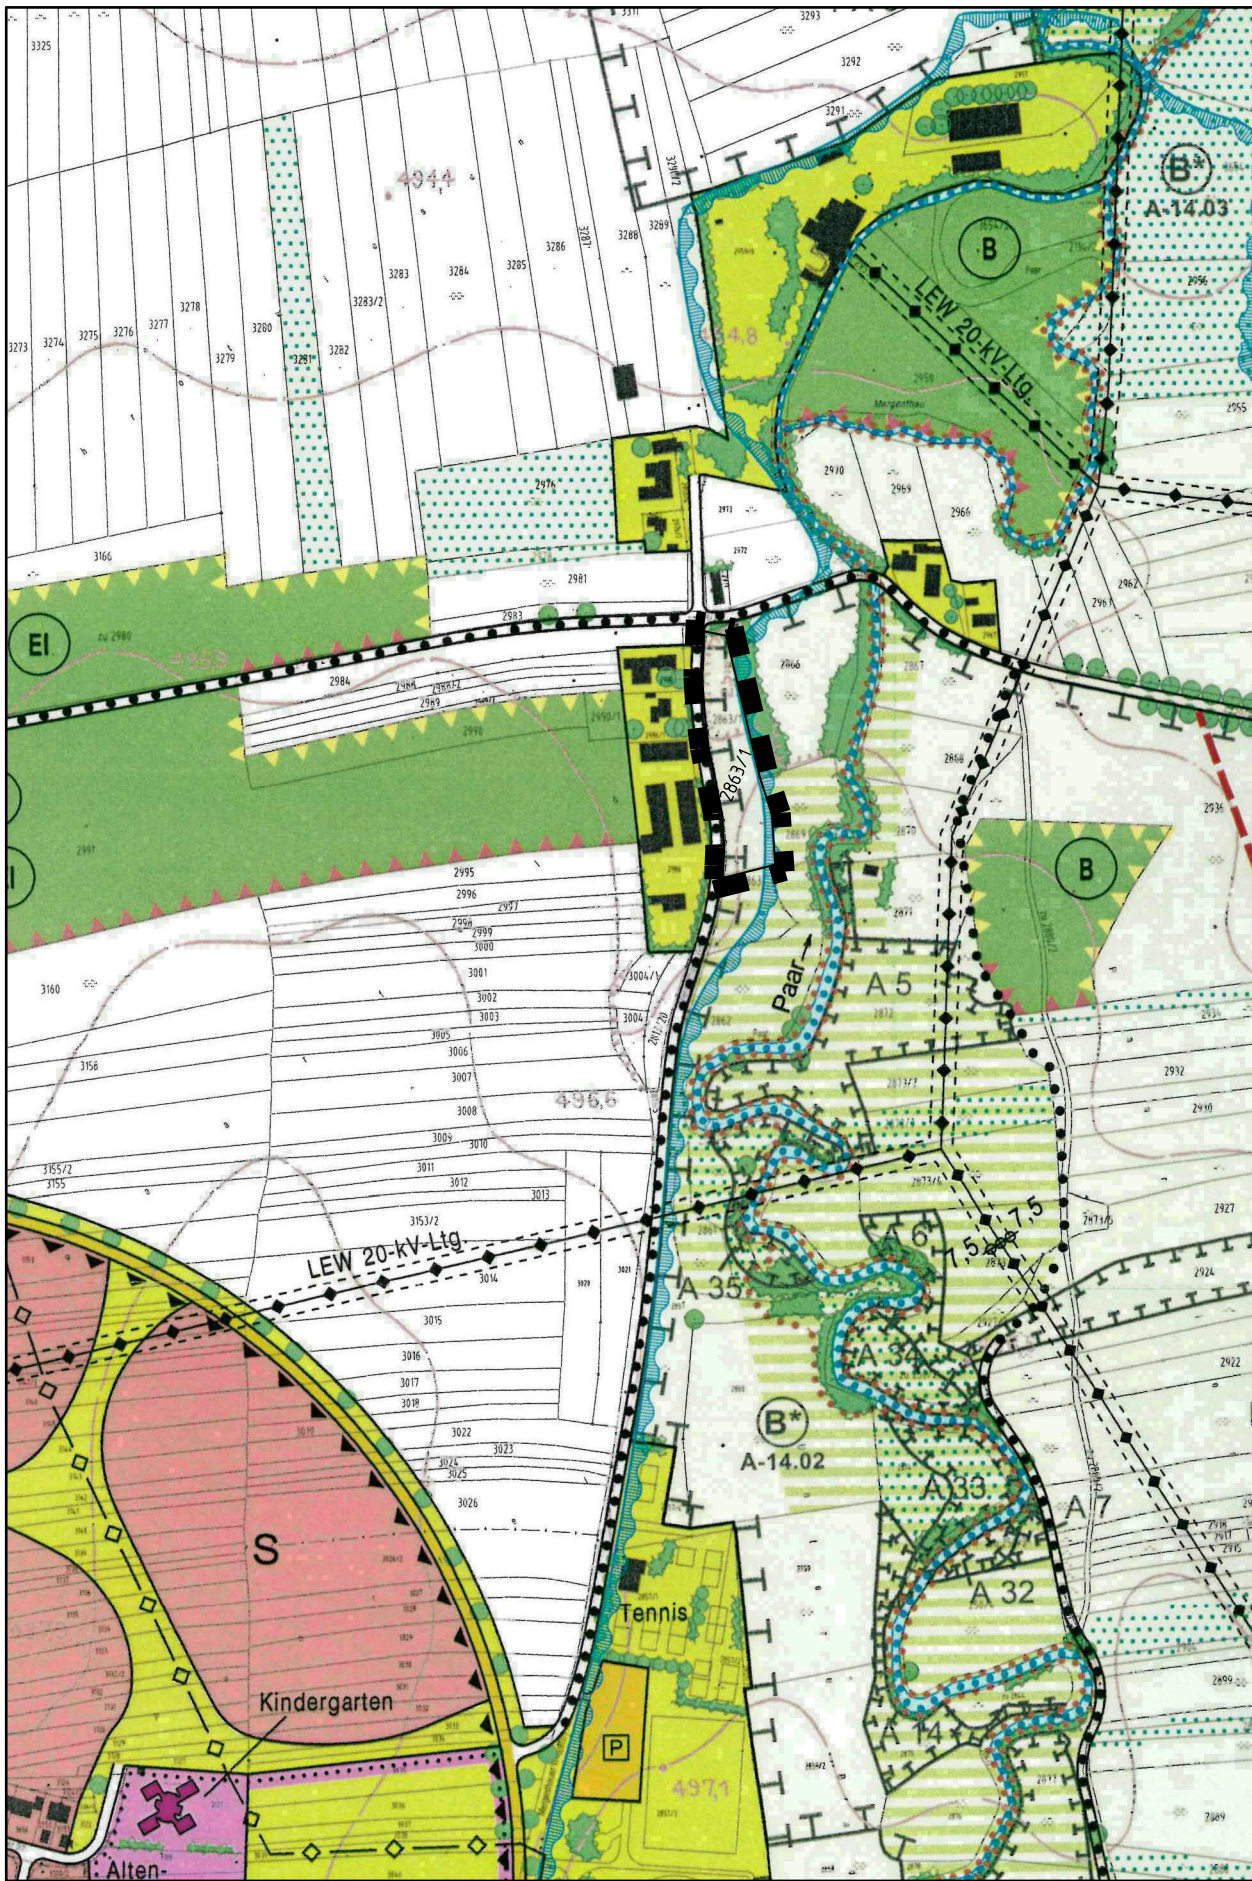

LEGENDE (Bestand):


- Fläche für die Landwirtschaft mit besonderer ökologischer Funktion (z.B. extensives Grünland, Biotopverbund entlang von Fließgewässern, keine Bebauung, keine Aufforstung)
- potentielle Ausgleichs- und Ersatzbereiche für Eingriffe in Natur und Landschaft (Paartal)
- Geltungsbereich der 15. Änderungen
- Grenze ermitteltes Überschwemmungsgebiet (Hochwassergefahrenfläche HQ100)
- 2863/1 Flurnummer

- 5. Zu dem Entwurf der 15. Änderung des Flächennutzungsplanes in der Fassung vom wurden die Behörden und sonstigen Träger öffentlicher Belange gemäß §4 Abs. 2 BauGB in der Zeit vom bis beteiligt und über die öffentliche Auslegung gemäß §3 Abs. 2 BauGB unterrichtet.
- 6. Mit Beschluss des Gemeinderates vom wurde die 15. Änderung des Flächennutzungsplanes in der Fassung vom festgestellt.
Kissing, den
.....
Reinhard Gürtner
Erster Bürgermeister
- 7. Die Regierung von Schwaben hat die 15. Änderung des Flächennutzungsplanes mit Bescheid vom Nr. gemäß §6 BauGB genehmigt.
Augsburg, den
.....
i. A.
- 8. Die Genehmigung wurde am gemäß §6 BauGB ortsüblich bekannt gemacht. Die 15. Änderung des Flächennutzungsplanes ist damit in Kraft getreten.
Kissing, den
.....
Reinhard Gürtner
Erster Bürgermeister

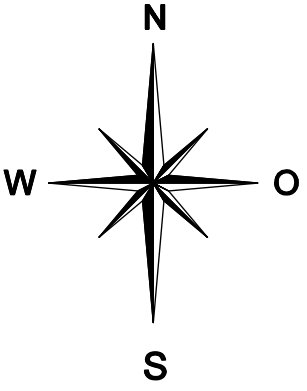

Planung

Stand: 12.09.2019

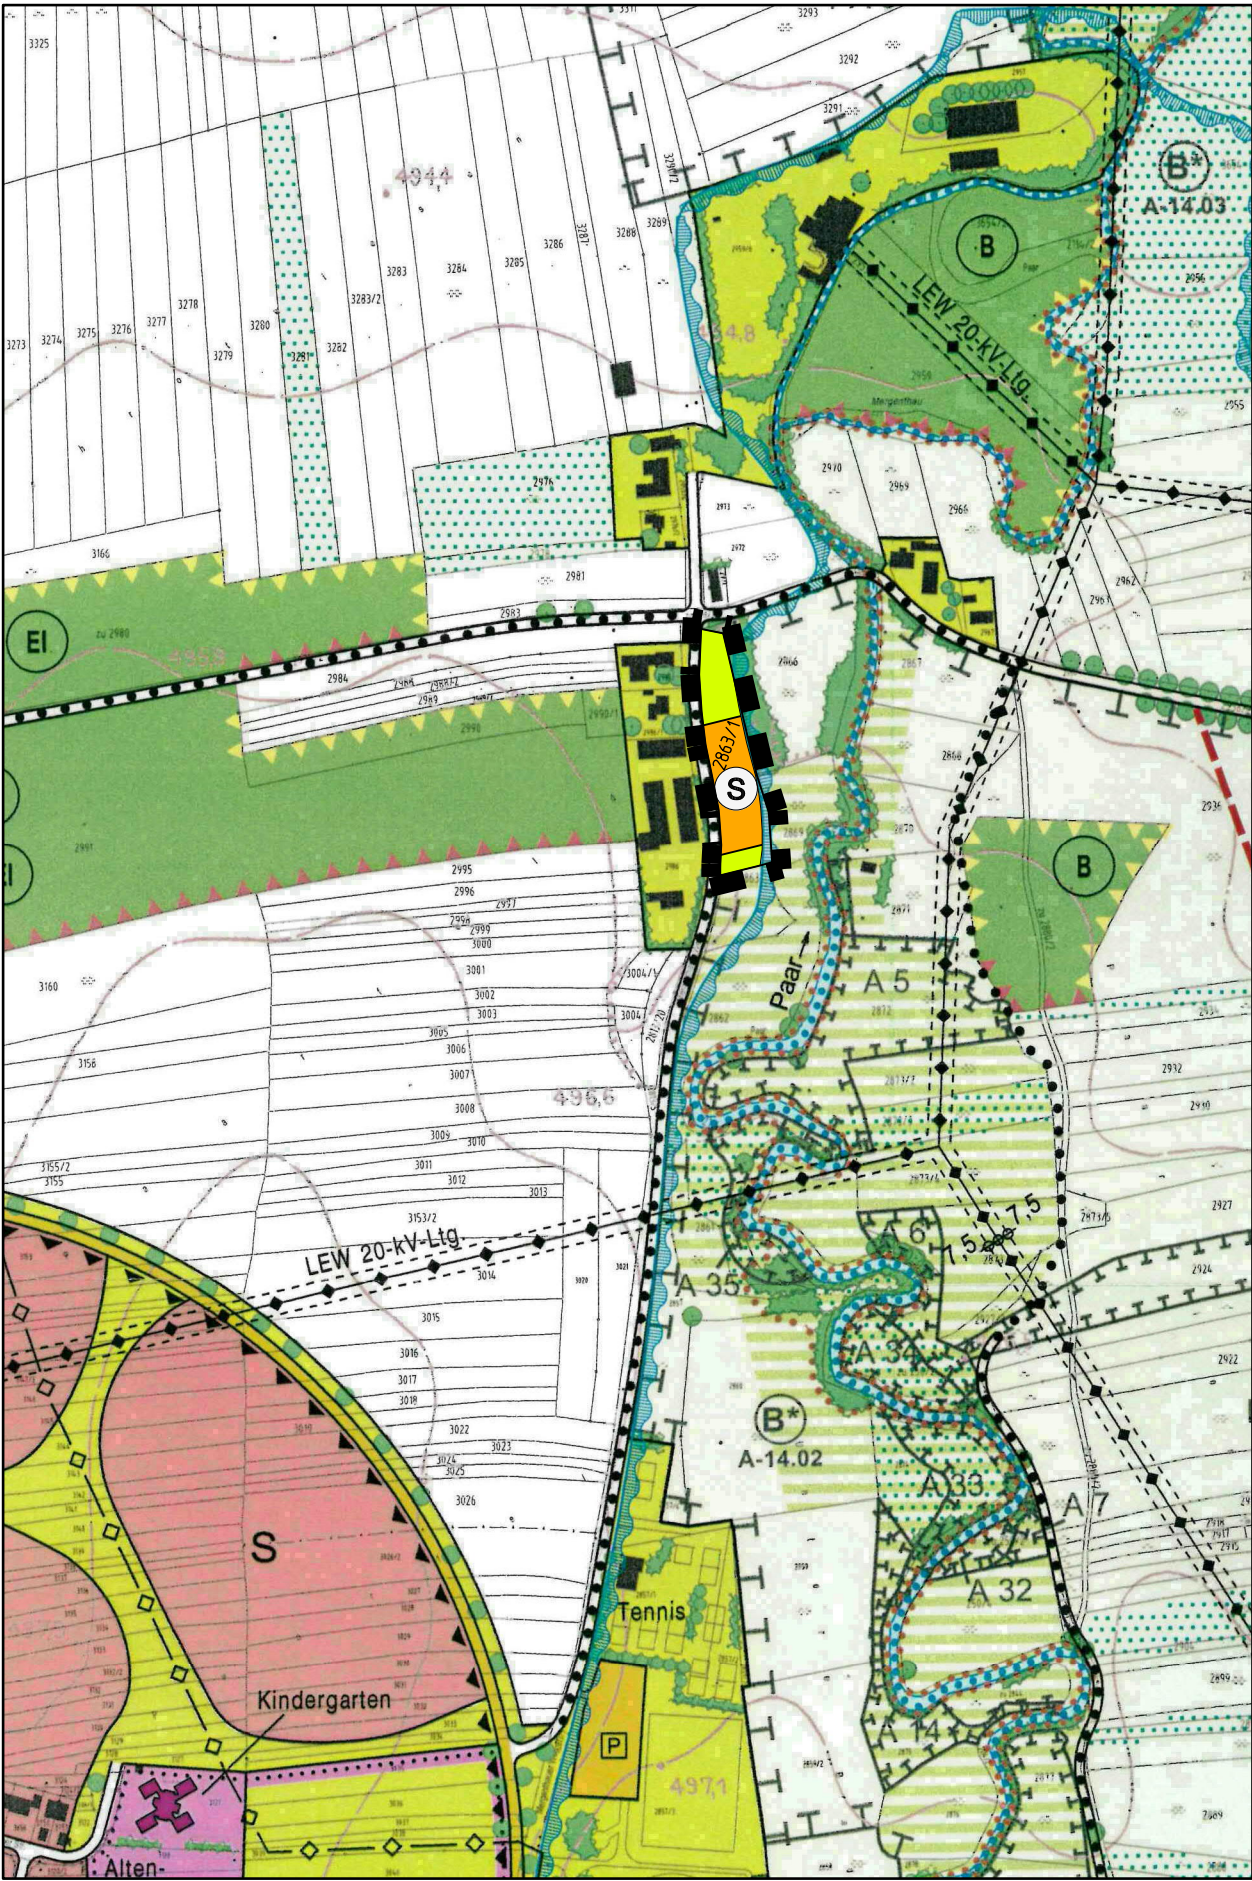


LEGENDE (Planung):

- Sonderbaufläche mit der Zweckbestimmung "Reitsportplatz"
- Grünfläche
- Geltungsbereich der 15. Änderungen
- Grenze ermitteltes Überschwemmungsgebiet (Hochwassergefahrenfläche HQ100)
- 2863/1 Flurnummer

VERFAHRENSVERMERKE


- 1. Der Gemeinderat hat in der Sitzung vom 26.02.2019 beschlossen, die 15. Änderung des Flächennutzungsplanes durchzuführen. Der Änderungsbeschluss wurde ortsüblich bekannt gemacht.
- 2. Die frühzeitige Öffentlichkeitsbeteiligung gemäß §3 Abs. 1 BauGB für den Vorentwurf der 15. Änderung des Flächennutzungsplanes in der Fassung vom 26.02.2019 hat in der Zeit vom 08.07.2019 bis 09.08.2019 stattgefunden.
- 3. Die frühzeitige Beteiligung der Behörden und sonstigen Träger öffentlicher Belange gemäß §4 Abs.1 BauGB für den Vorentwurf der 15. Änderung des Flächennutzungsplanes in der Fassung vom 26.02.2019 hat mit Schreiben vom 04.07.2019 bis 09.08.2019 stattgefunden.
- 4. Der Entwurf der 15. Änderung des Flächennutzungsplanes in der Fassung vom wurde mit der Begründung gem. §3 Abs. 2 BauGB in der Zeit vom bis zum öffentlich ausgelegt.

Gemeinde KISSING

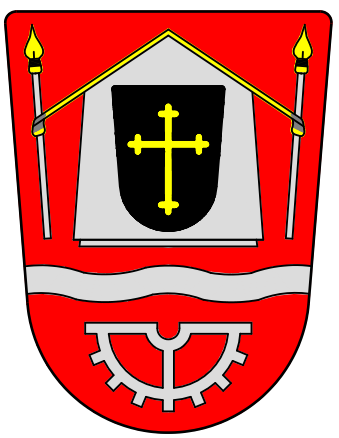

Flächennutzungsplan 15. Änderung

- ENTWURF -

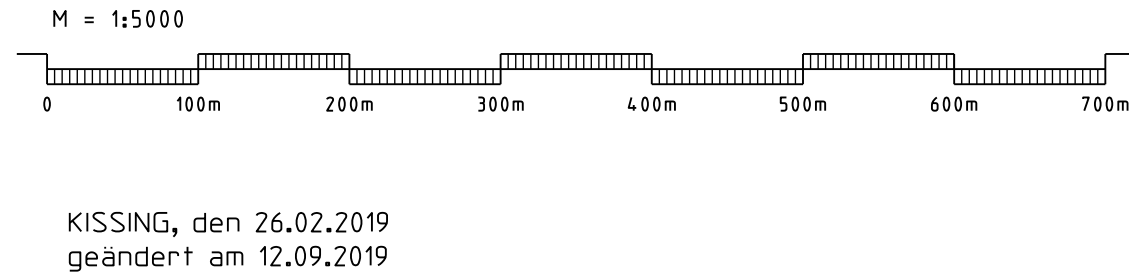

ARNOLD CONSULT AG
Beratende Ingenieure und Architekten
Bahnhofstraße 141, 86438 Kissing
Tel. 08233 / 7915-0, Fax 7915-16
E-Mail: info@arnold-consult.de