


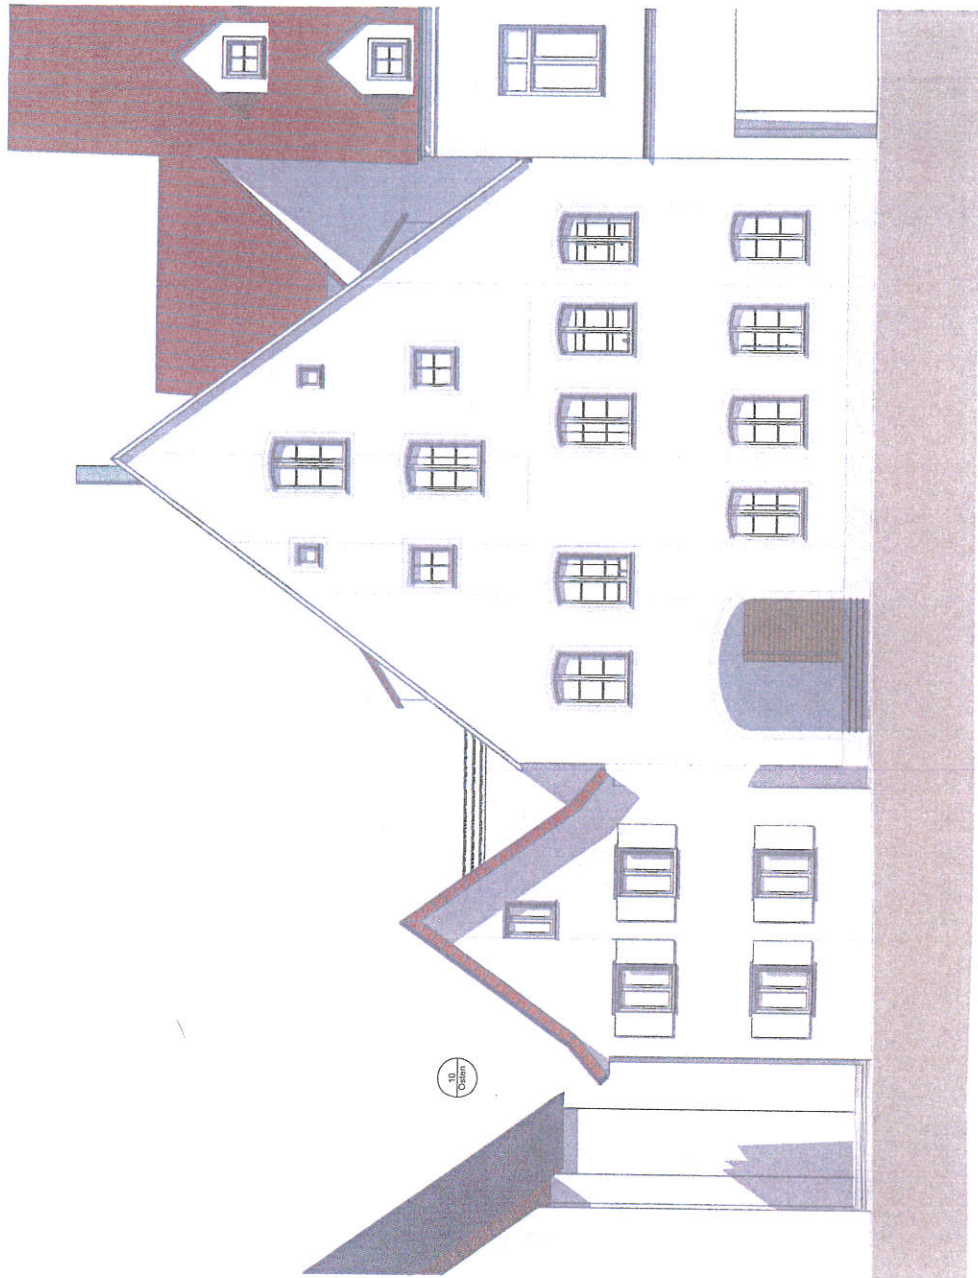

Osten

Anlage 2





Anlage 3

M 1/100
06.04.2020

Ansicht Westen
Tektur

Umbau und Sanierung
Wohn- und Geschäftshaus
Bauernbräustr. 6, 86316 Friedberg

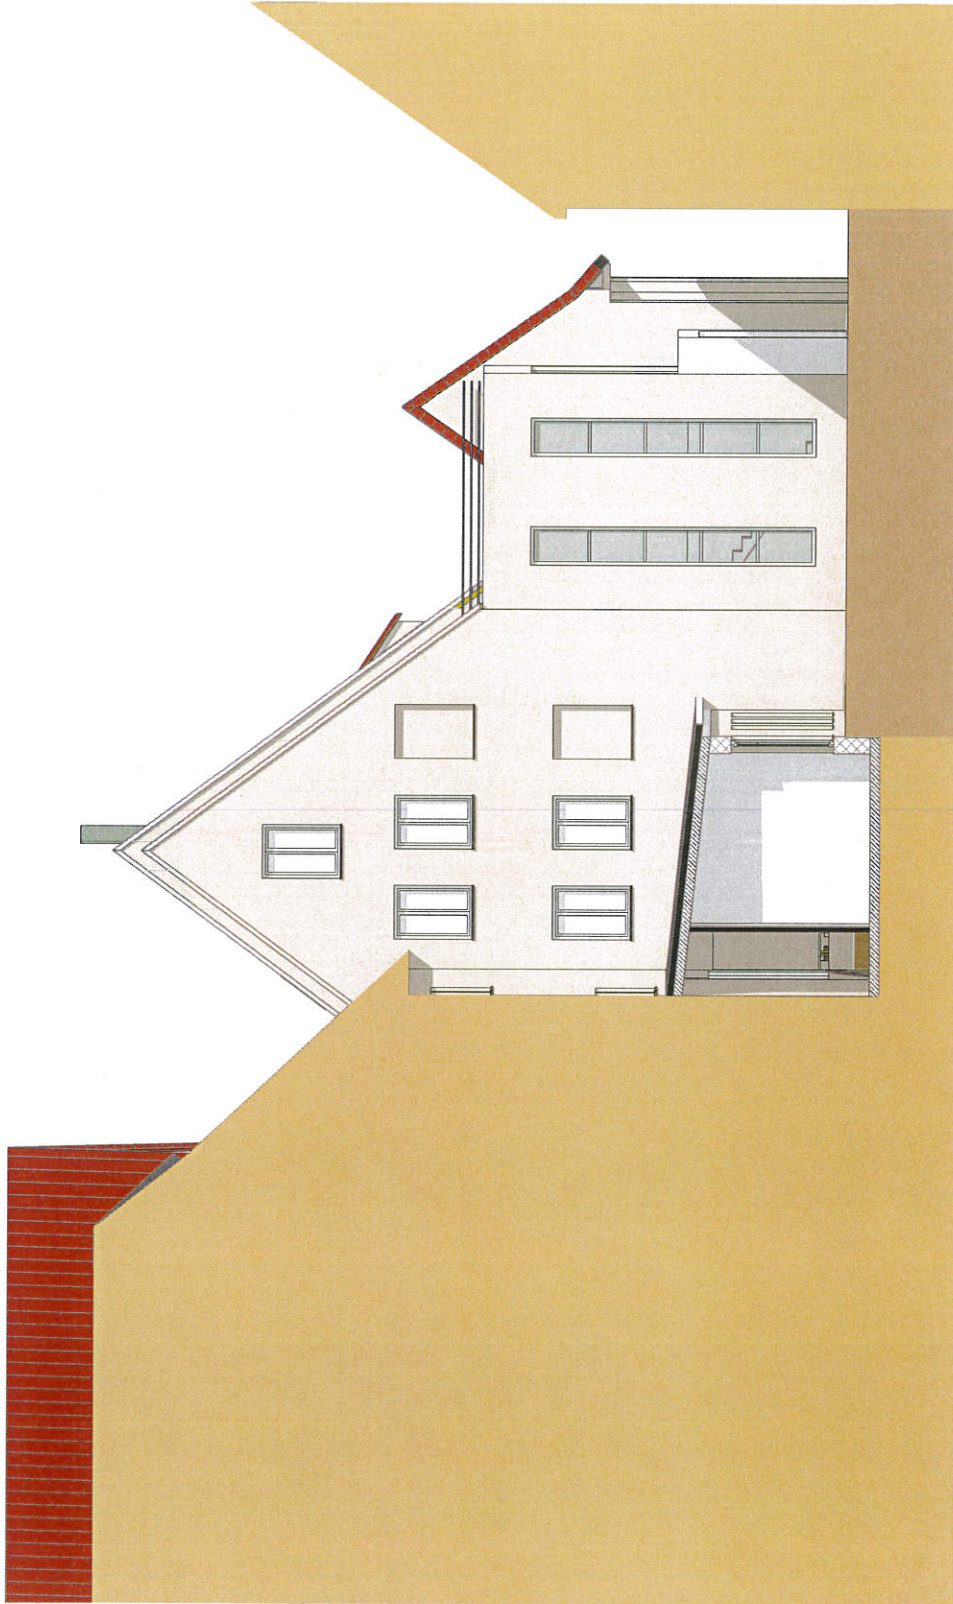


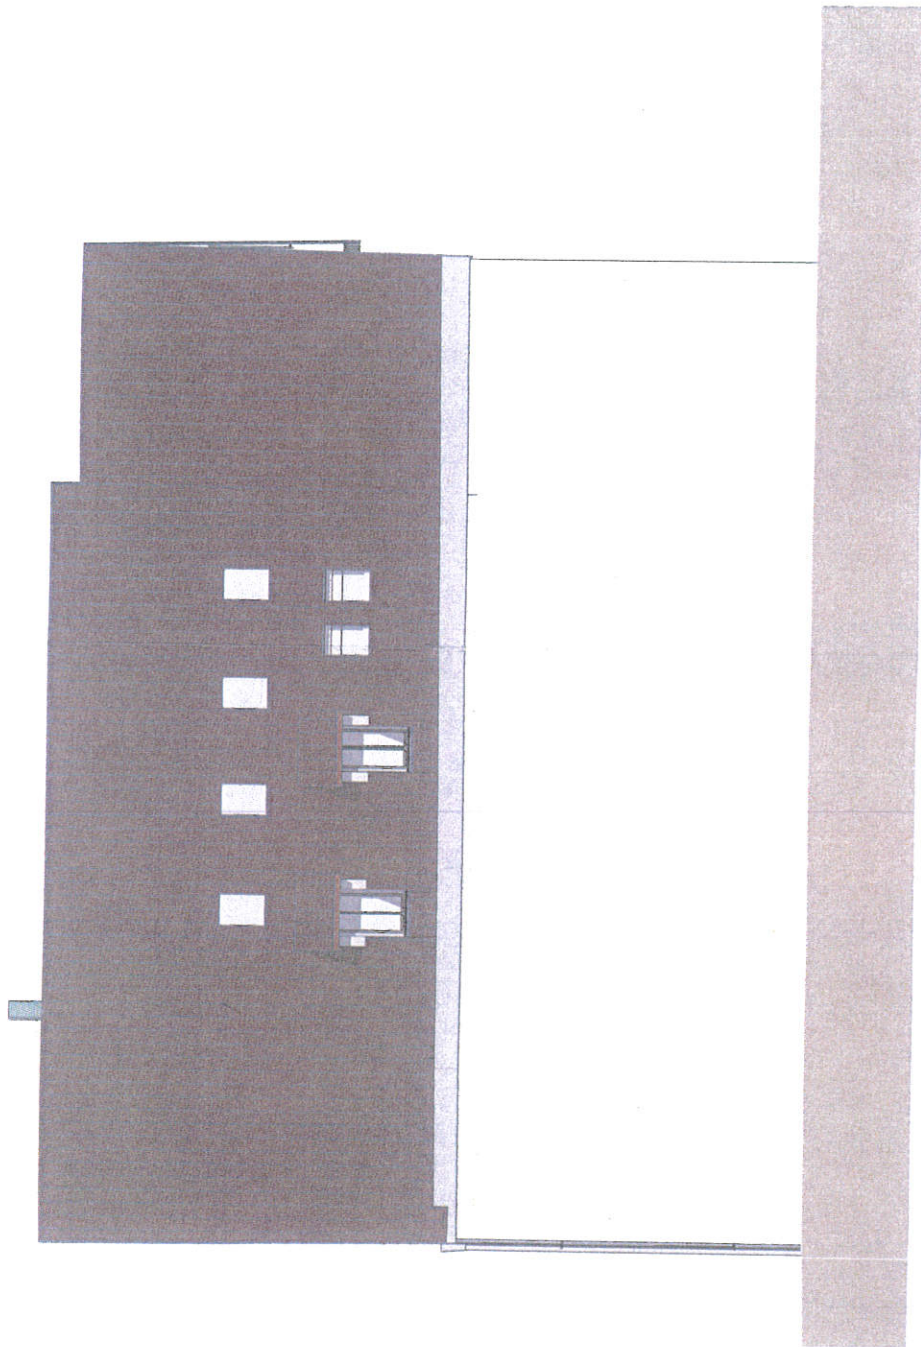

Norden



Anlage 6

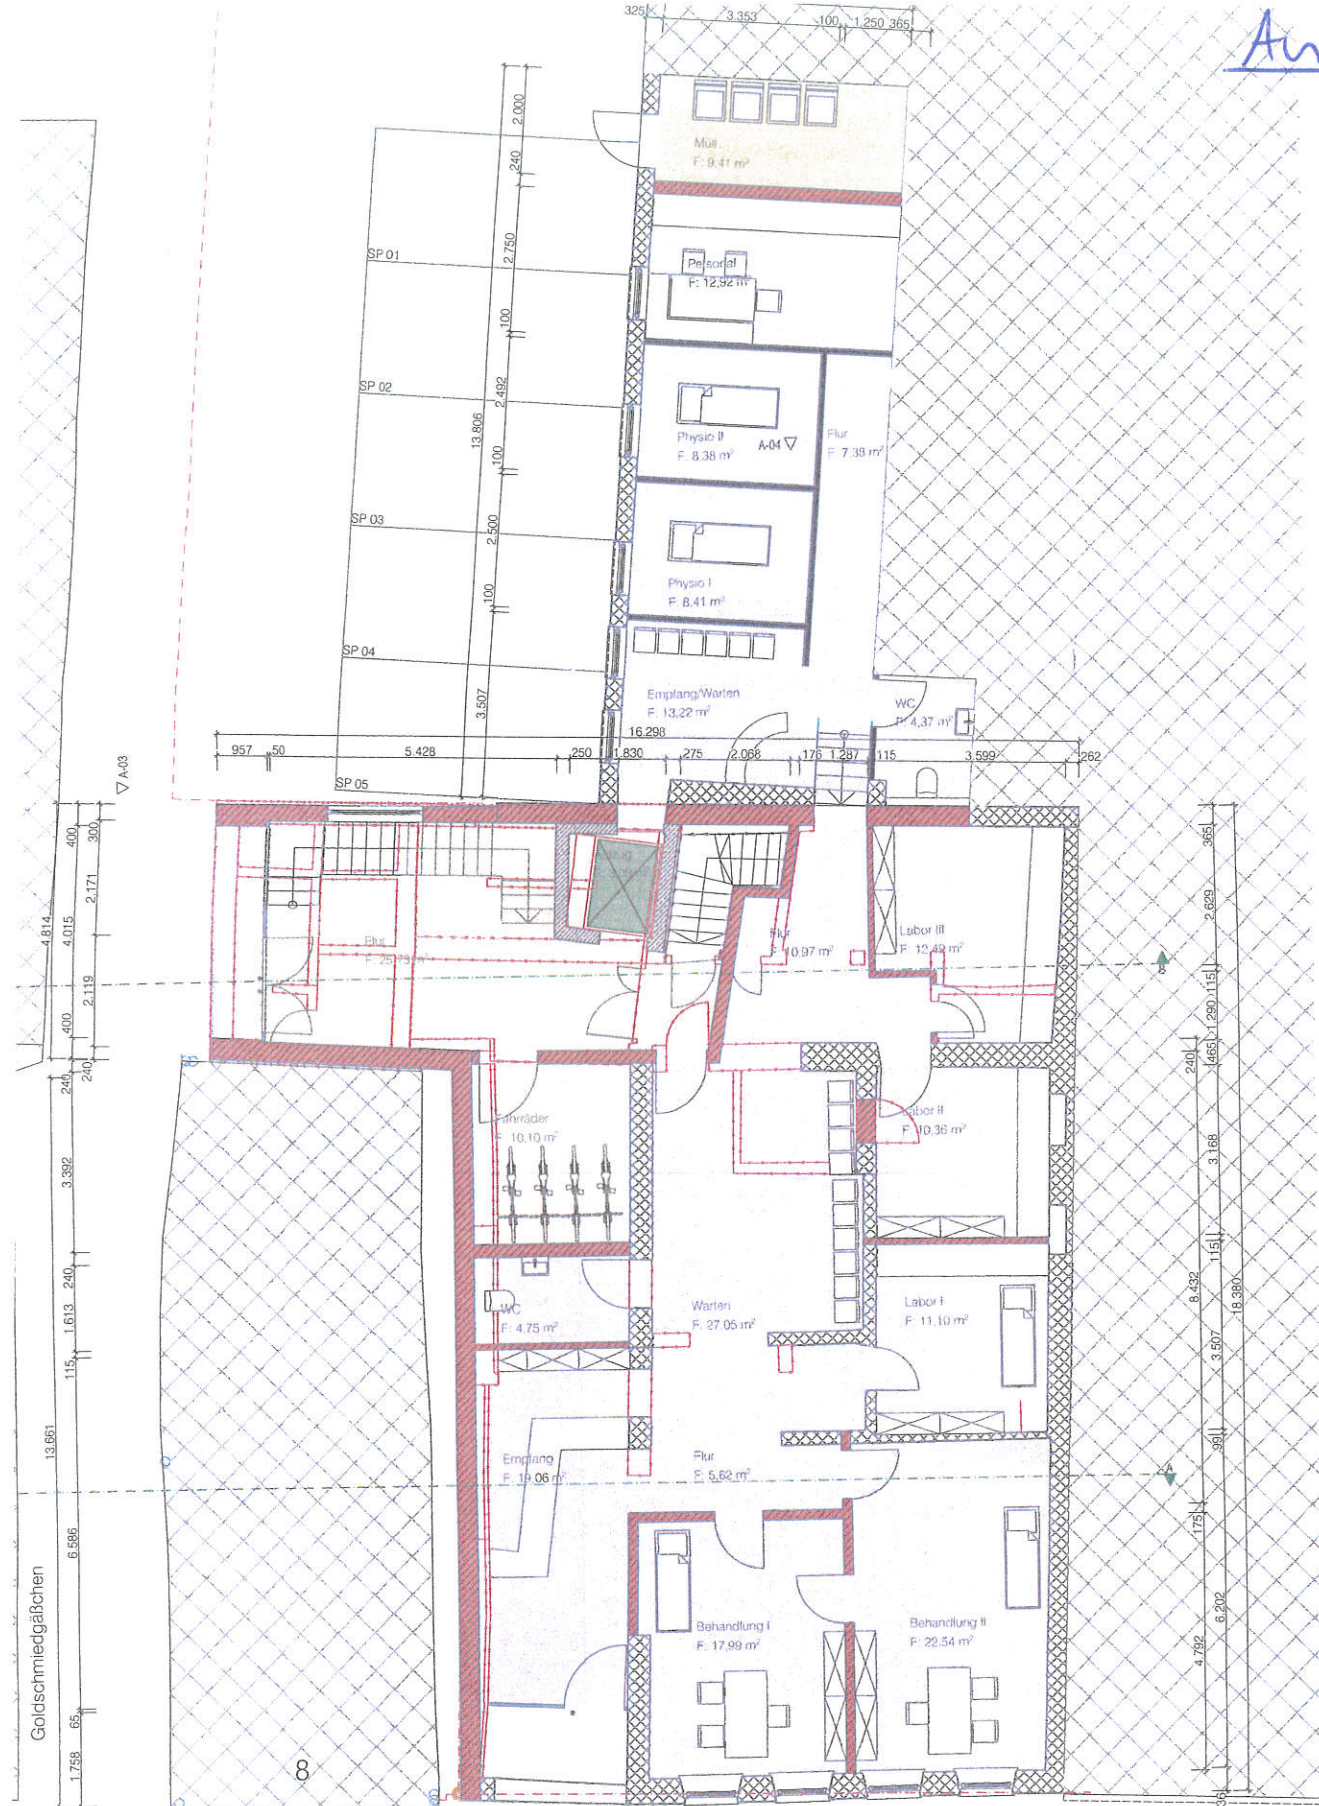

Erdgeschoss

Bauernbräustrasse