


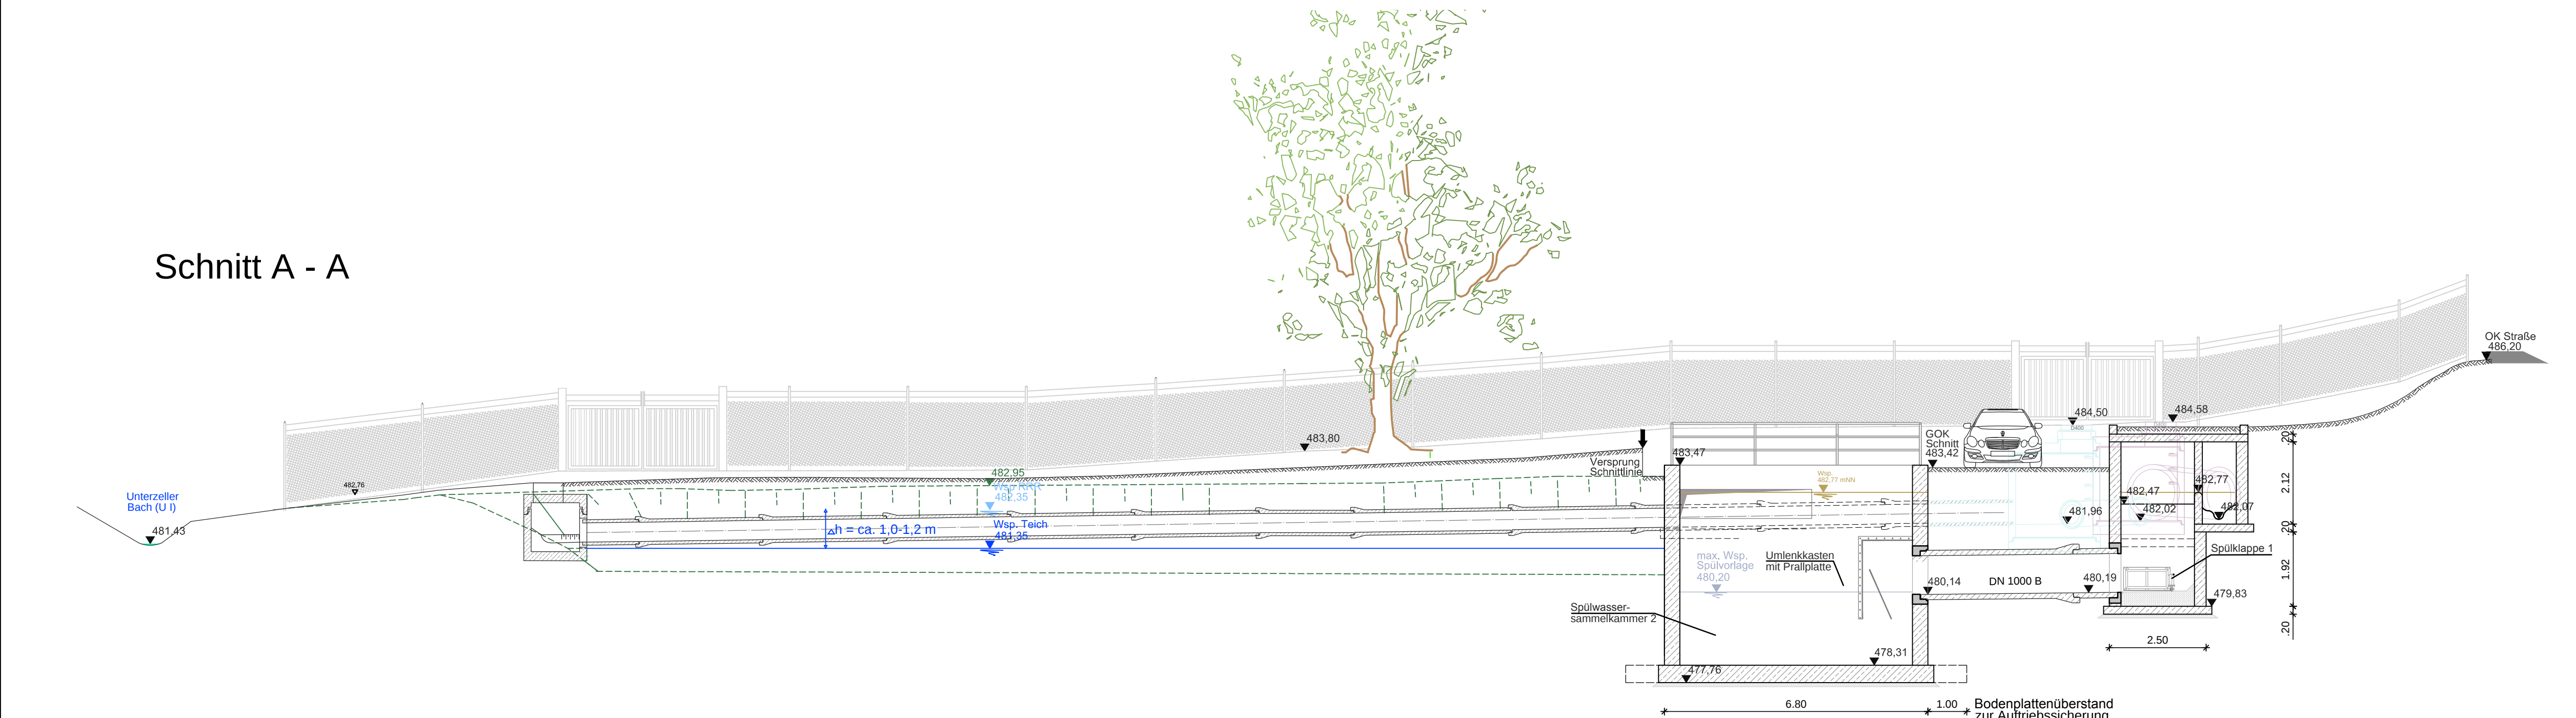


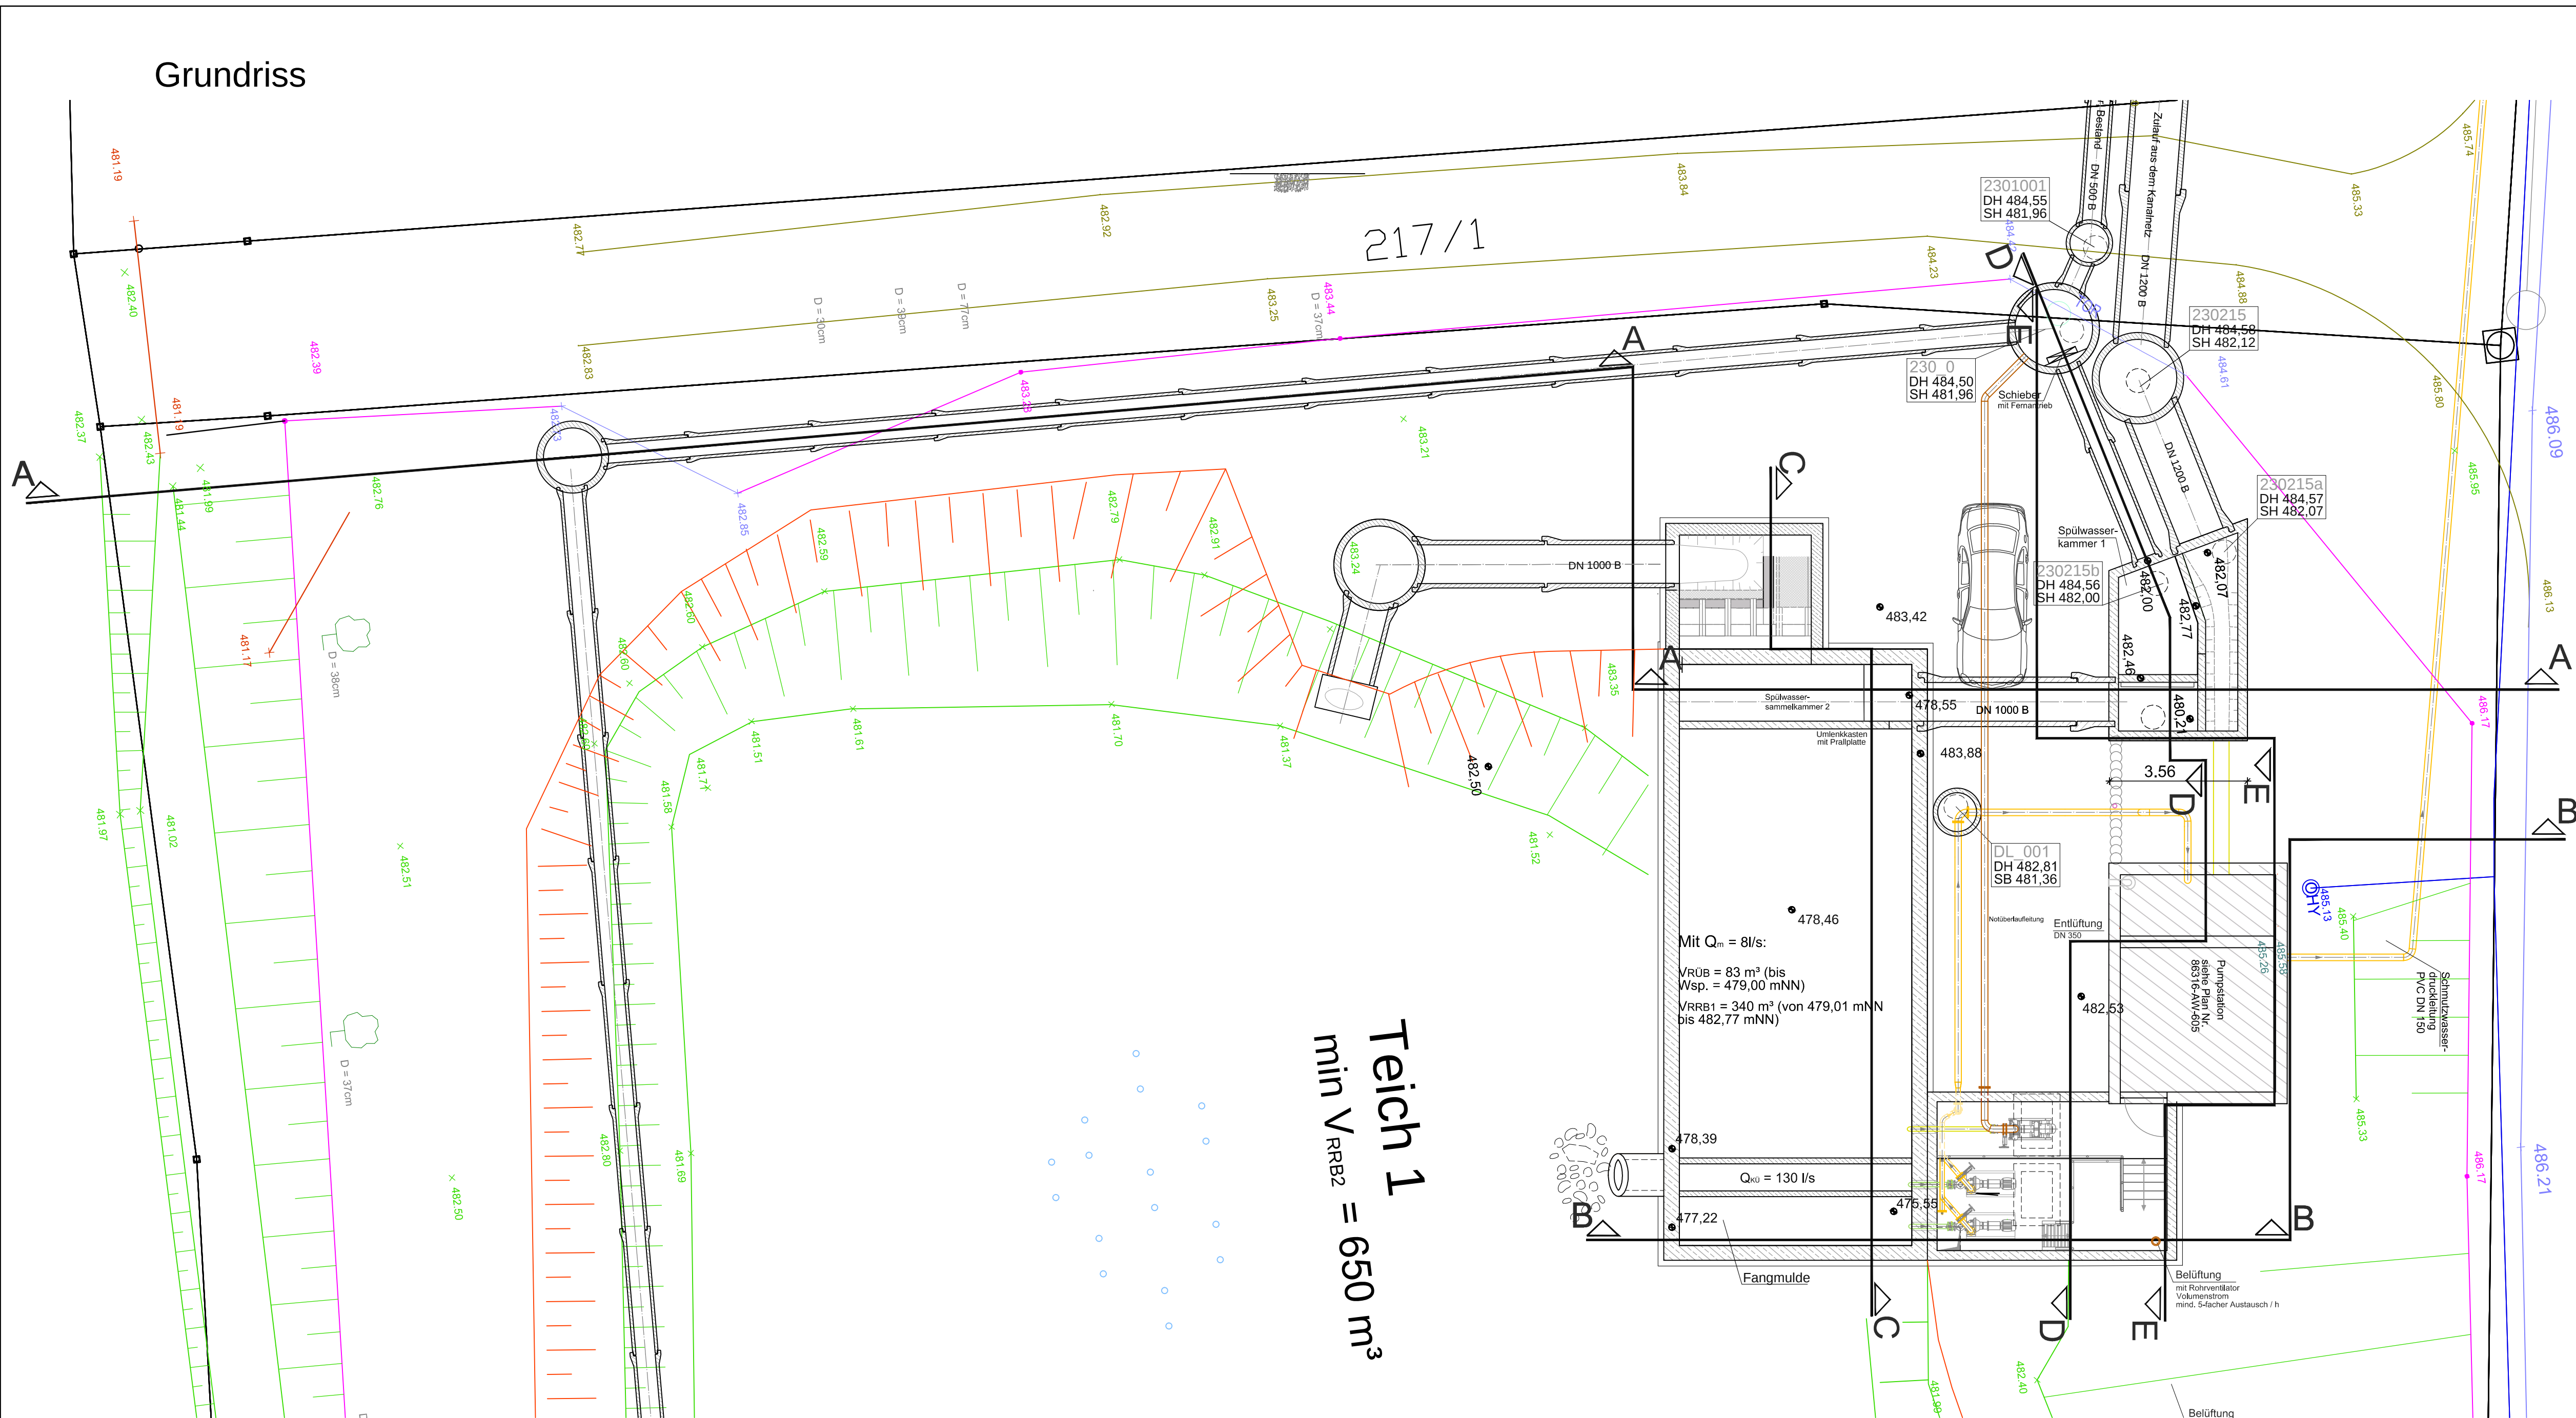


Schnitt E - E

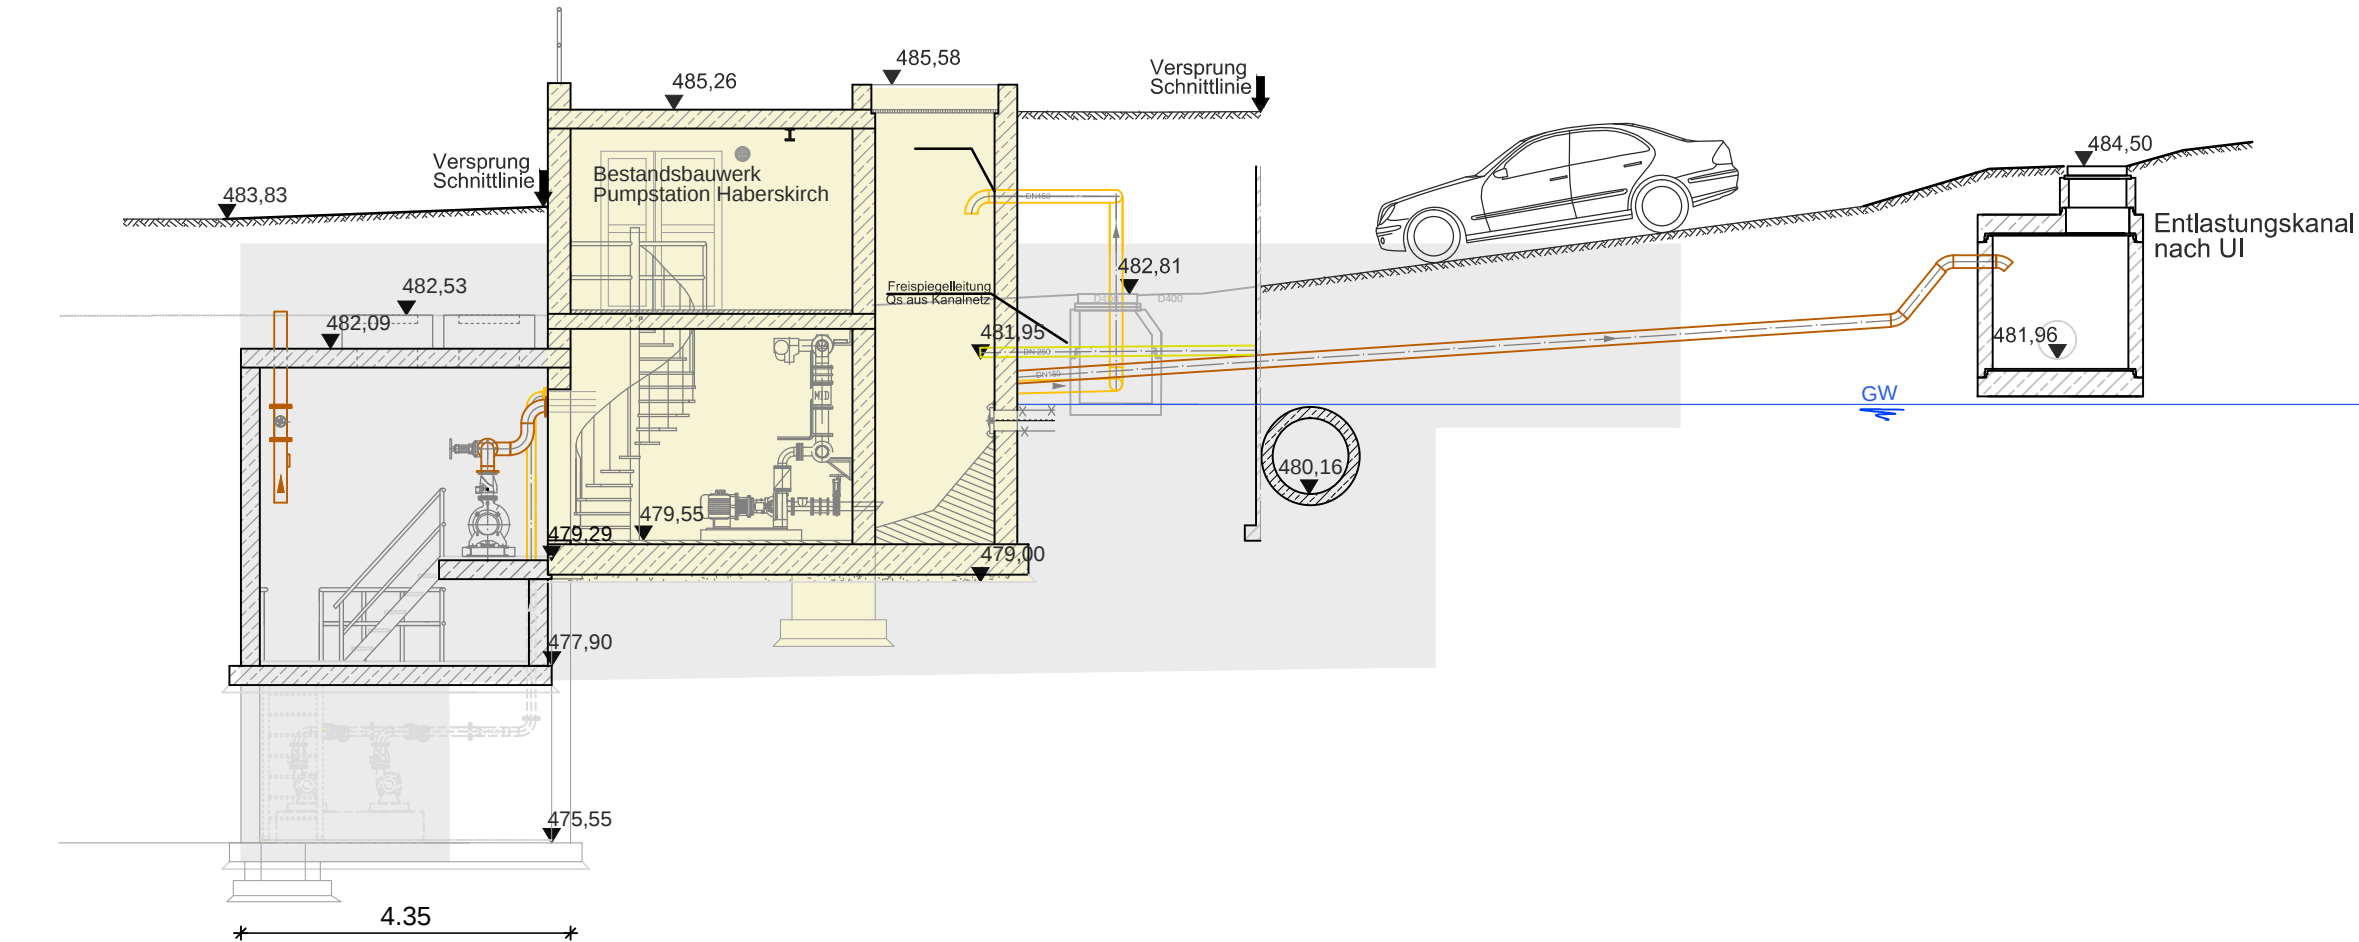


Schnitt D - D

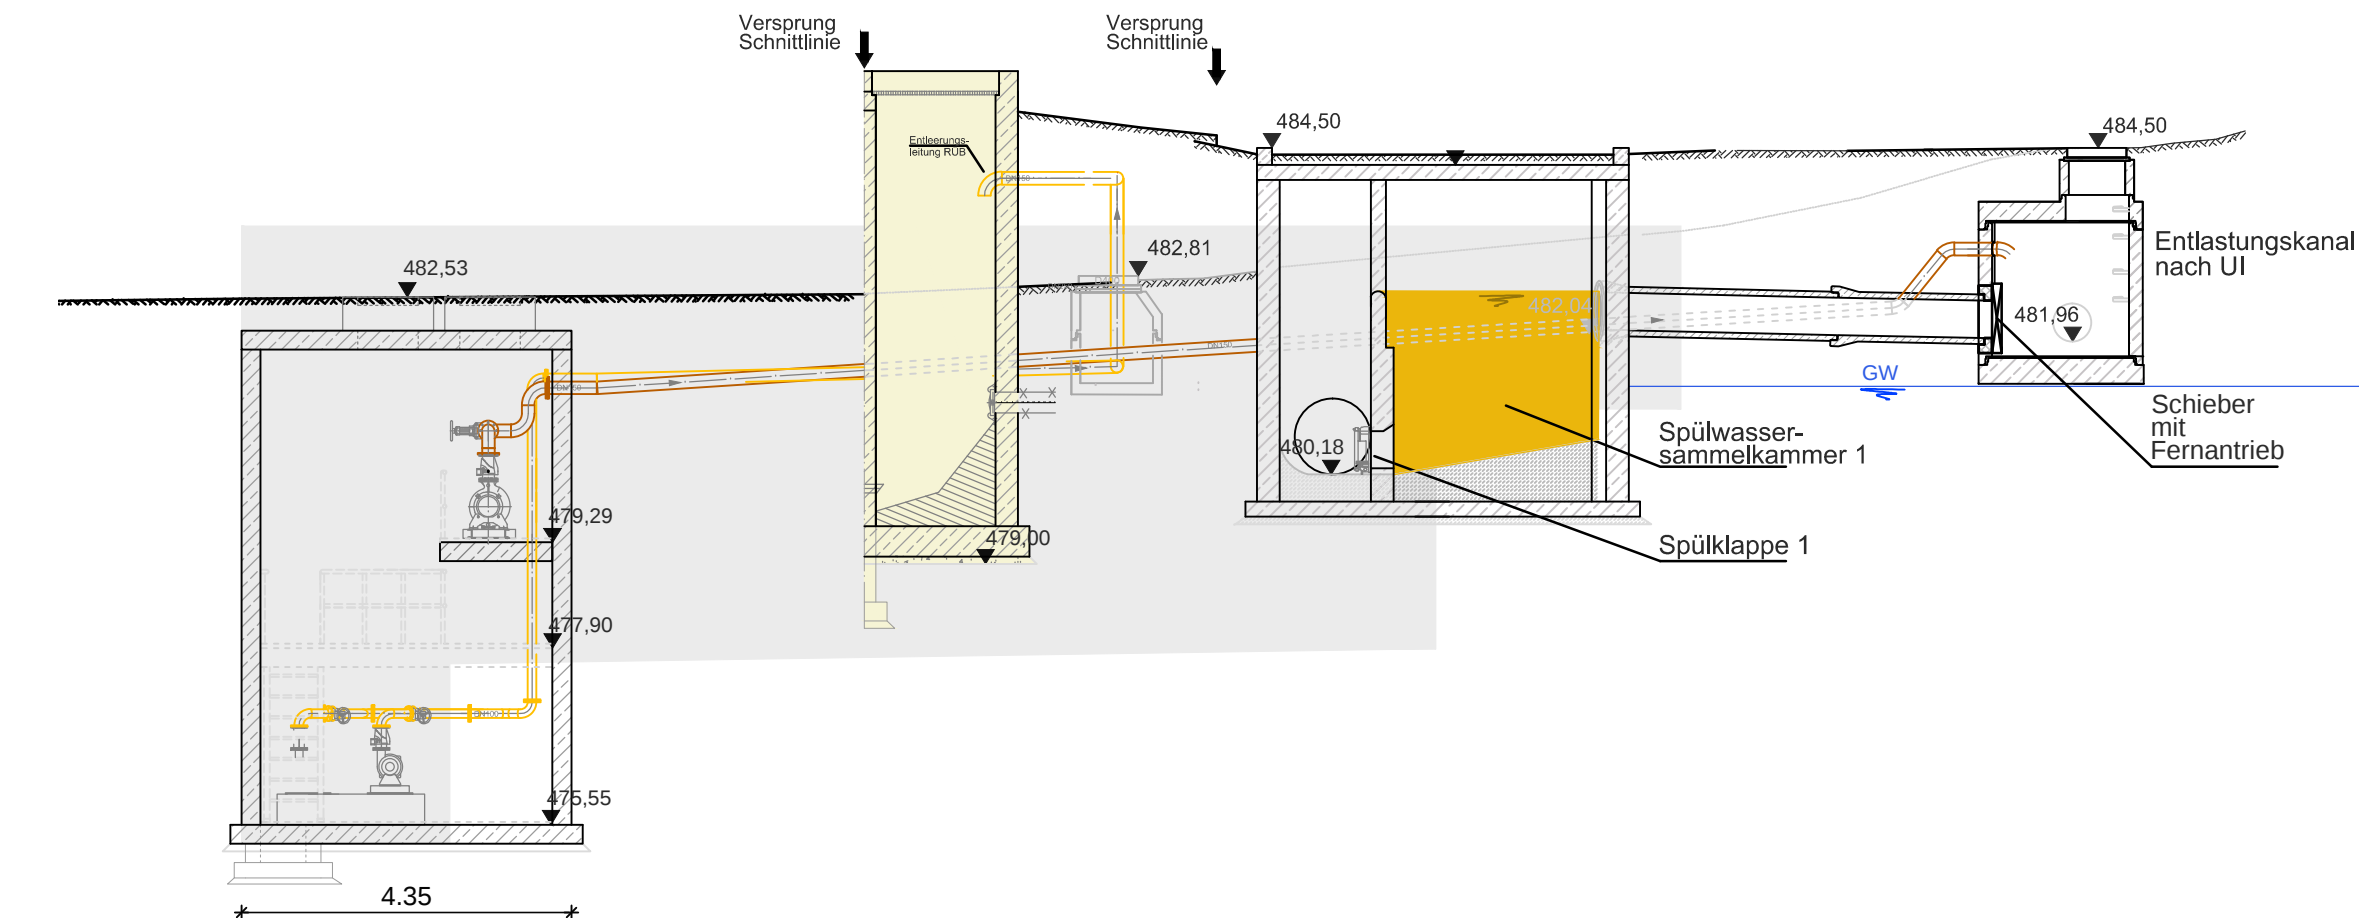

Schnitt C - C

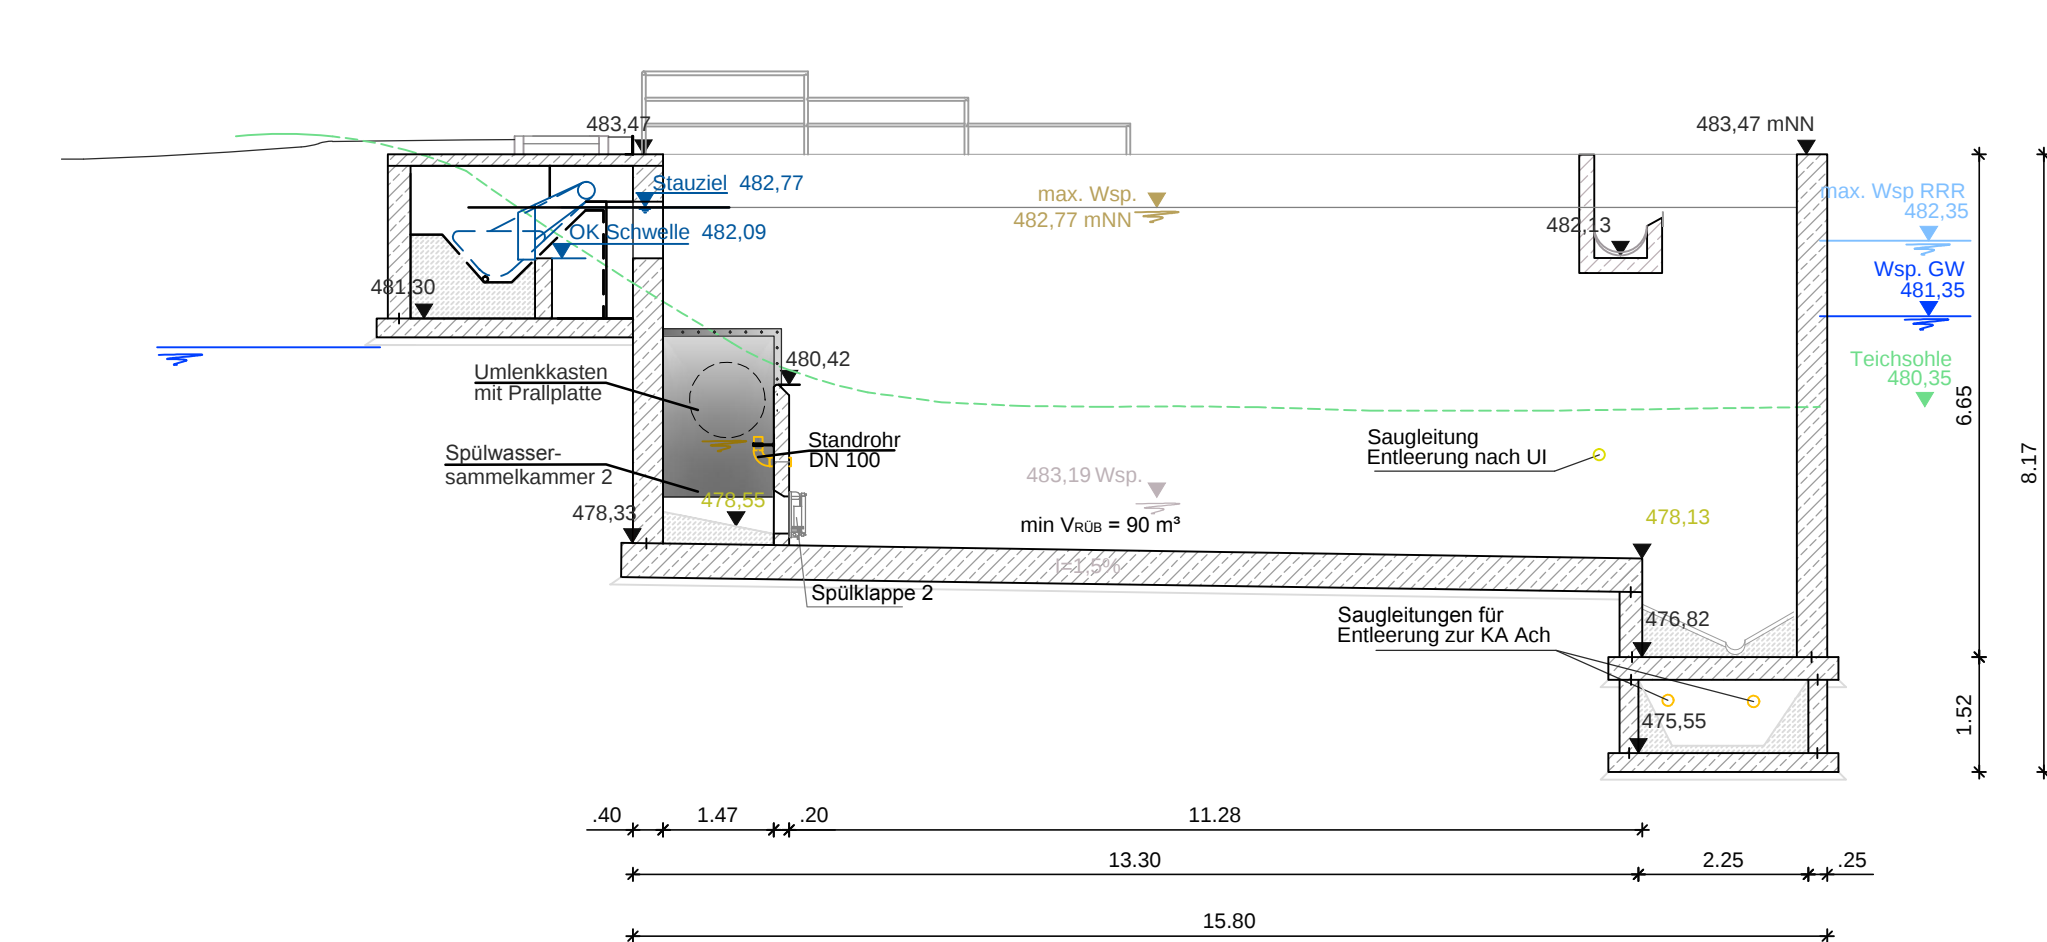


Schnitt B - B

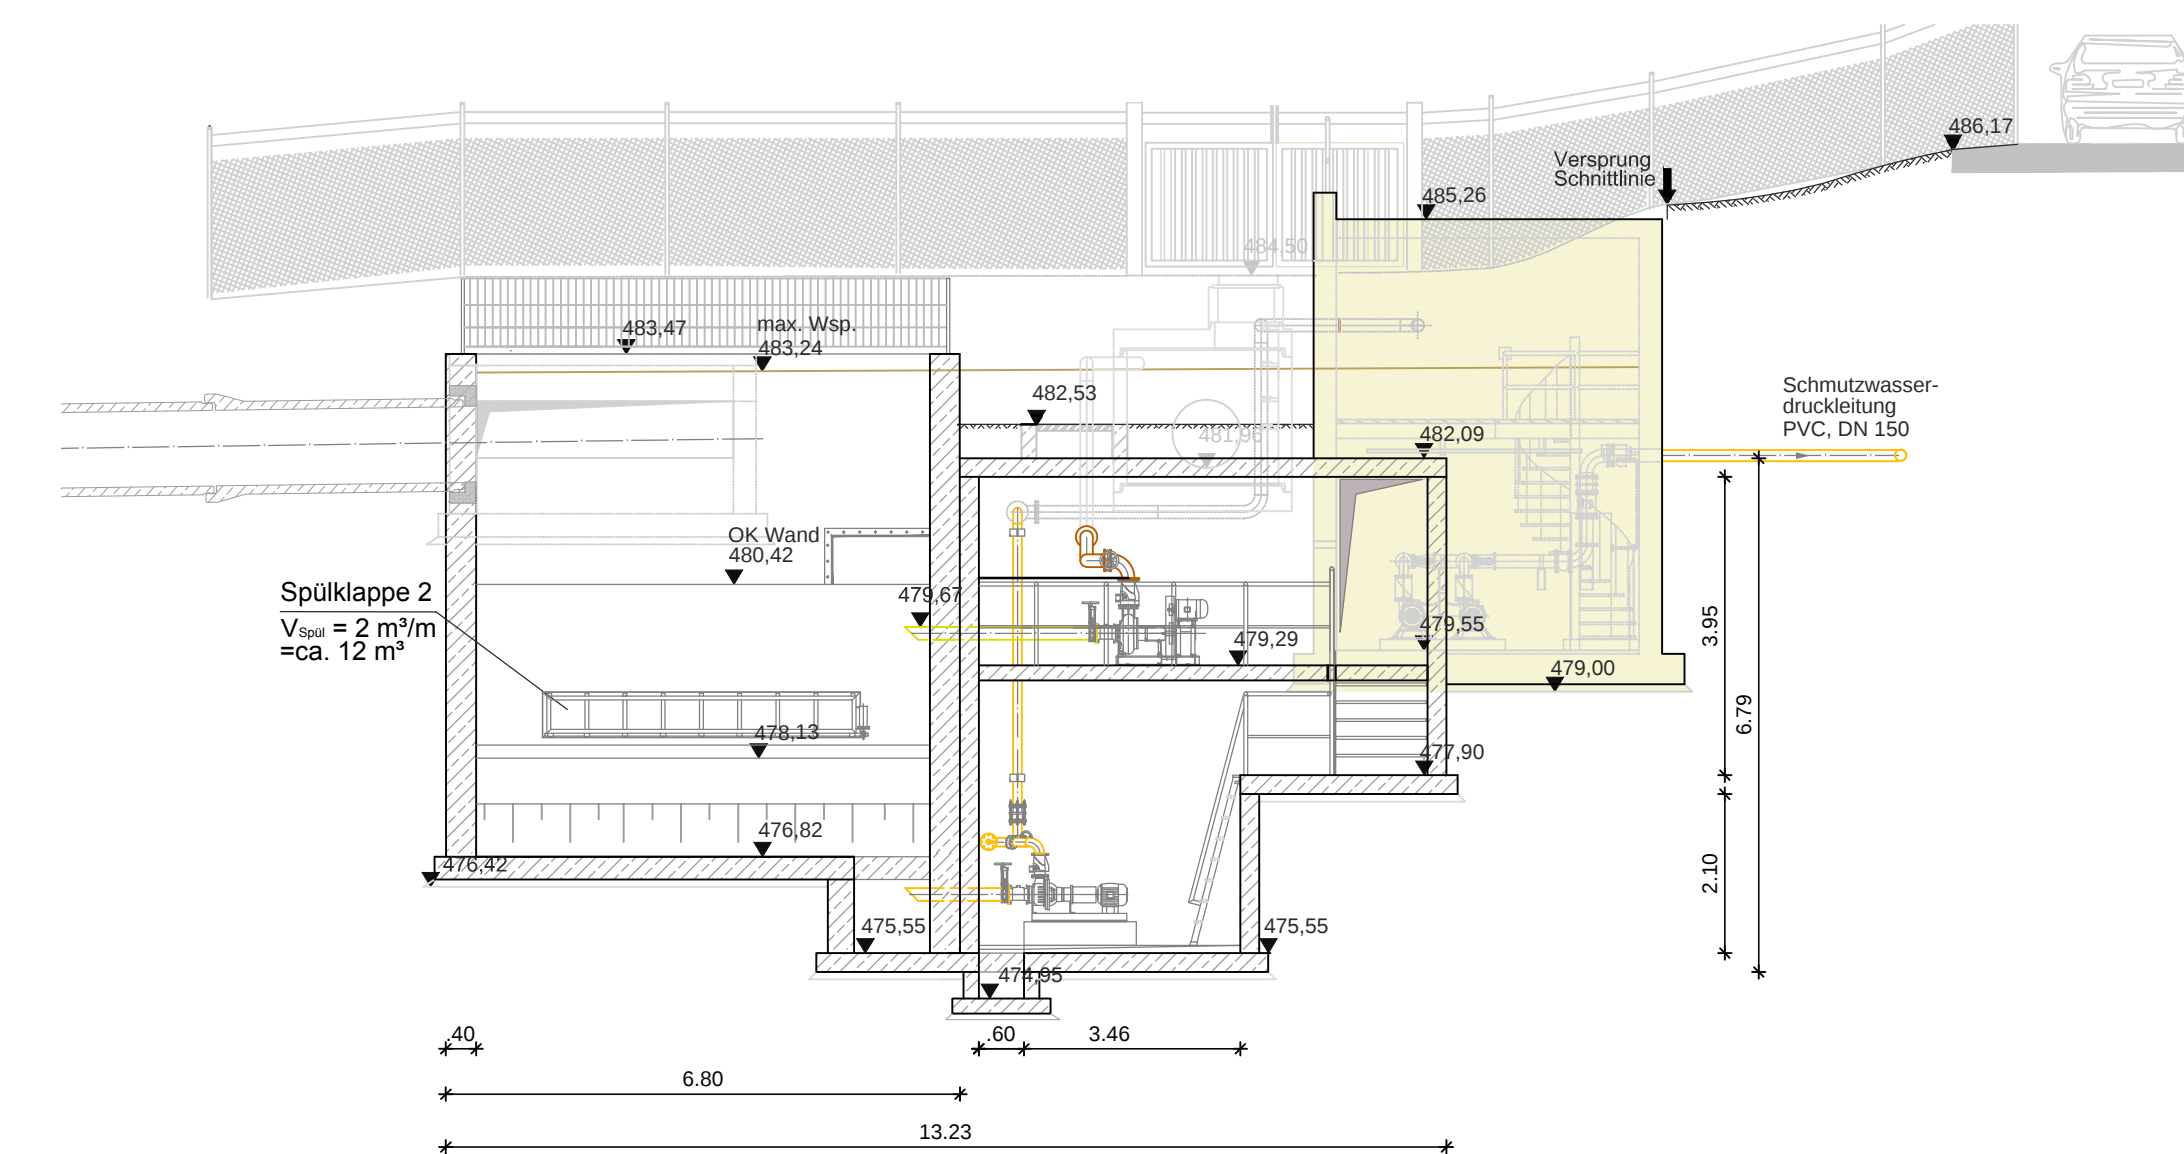

Legende

- Saugleitung Entleerung RÜB
- Saugleitung Entleerung RRB
- Druckleitung Entleerung RÜB
- Druckleitung Entleerung RRB
- Bewehrter Beton
- Unbewehrter Beton
- Farbhinterlegungen:
 - Umriß Bestandspumpwerk
 - Umriß Betonbecken neu
 - Spülwassersammelkammern

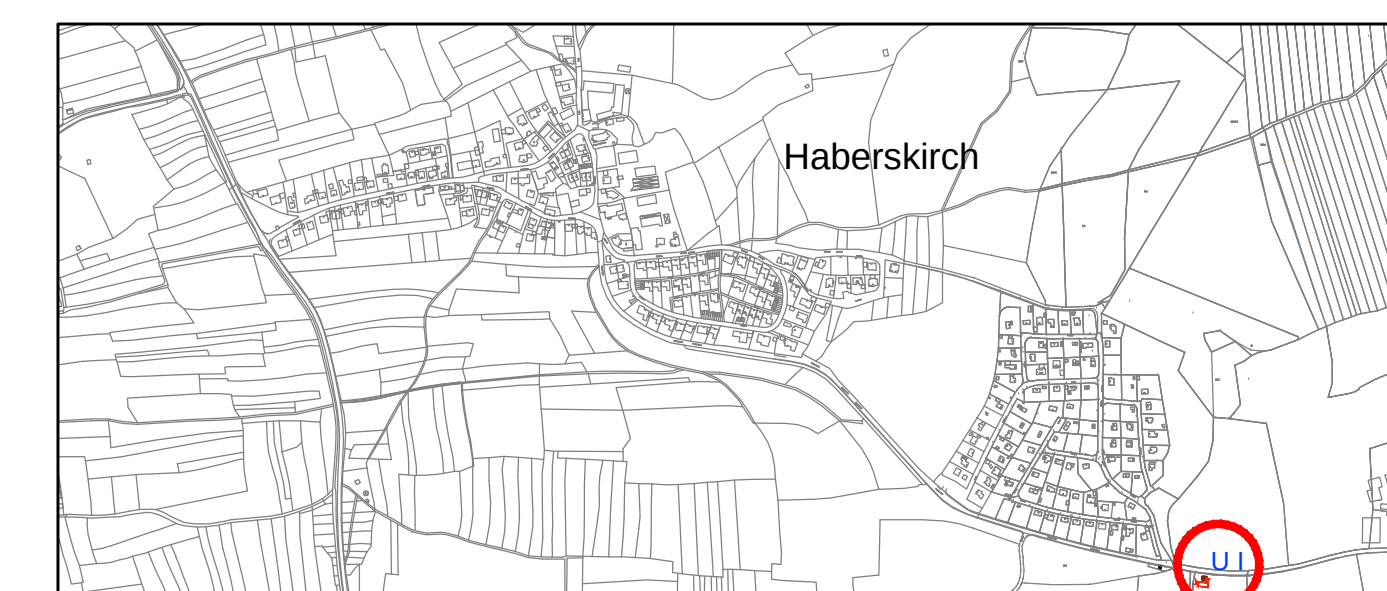

Index	Änderung	Datum/Name
a		
b		
c		

Bauherr: **Stadtwerke Friedberg**
St.-Jakobsplatz 1, 86316 Friedberg

Friedberg,

Projekt: **Bauentwurf
RÜB HK und RRB Haberskirch**

Plan: **Verbundbecken
Grundriss und Schnitte**

Entworfen:	Meyer	30.06.2015	Maßstab:	1:100
Gezeichnet:	Meyer	14.08.2015	Plan-Nr.:	86316-AW-143
Geprüft:			Beilage-Nr.:	3.2.1

Schneider - Leibner
Ingenieurgesellschaft mbH
Am Mittleren Moos 48
86167 Augsburg

Tel. 0821/455794-0
Fax. 0821/455794-22
technik@sl-ingenieure.de
www.sl-ingenieure.de