



Amt für Digitalisierung, Breitband und Vermessung Aichach

Münchener Straße 7  
86551 Aichach

F20,054


# Auszug aus dem Liegenschaftskataster

Flurkarte 1 : 1000  
zur Bauvorlage nach § 7 Abs. 1 BauVorIV  
Erstellt am 14.04.2020

Flurstück: 1071/3  
Gemarkung: Friedberg

Gemeinde: Stadt Friedberg  
Landkreis: Aichach-Friedberg  
Bezirk: Schwaben

INGANG Abt. 31  
11. Mai 2020  
Baureferat - Untere Bauaufsicht  
5358471

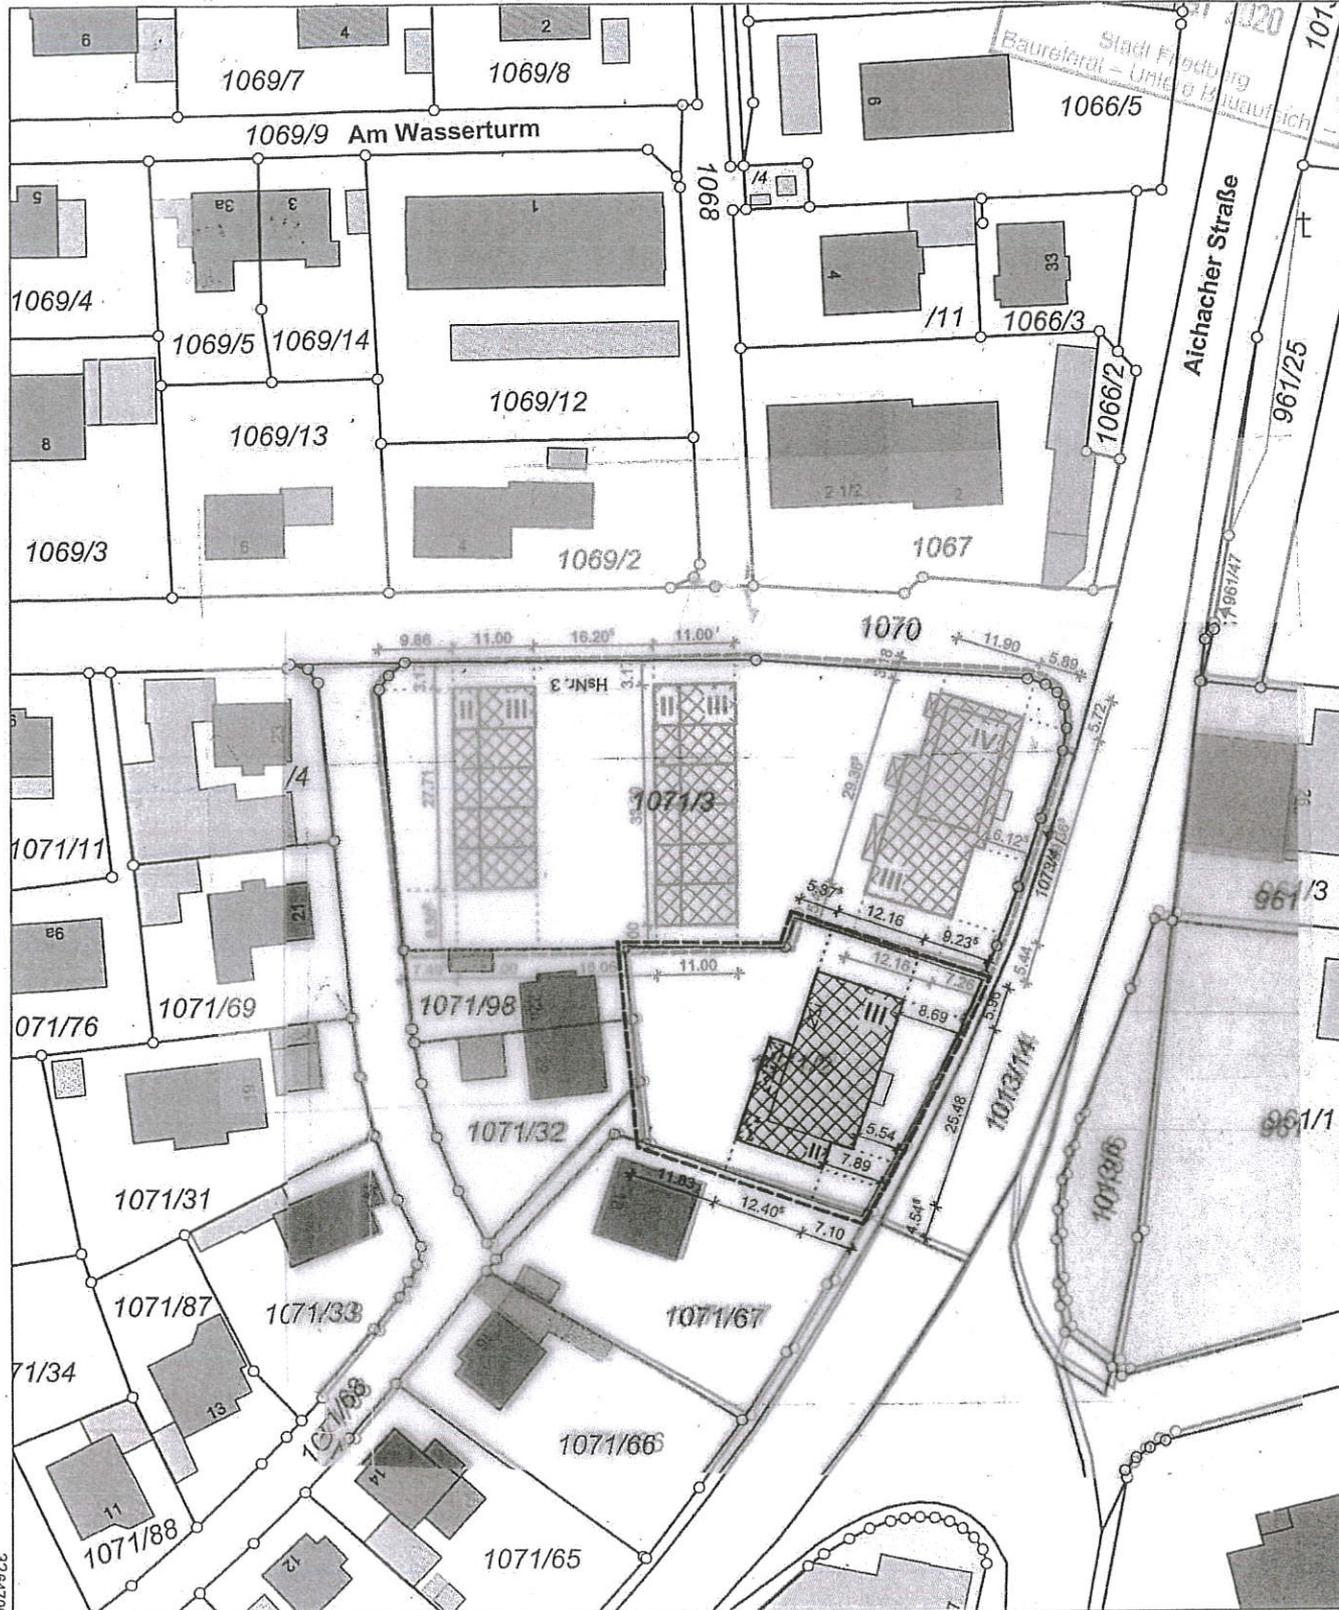

32647065  
5358251

Maßstab 1:1000 0 10 20 30 Meter

Vervielfältigung nur in analoger Form für den eigenen Gebrauch.  
Zur Maßentnahme nur bedingt geeignet.

Geschäftszeichen: Friedberg2

Amt für Digitalisierung,  
Breitband und Vermessung Aichach  
Münchener Straße 7  
86551 Aichach

*Stef. Majoway*  
Stempel und Unterschrift der abgehenden Stelle