Anlage 1

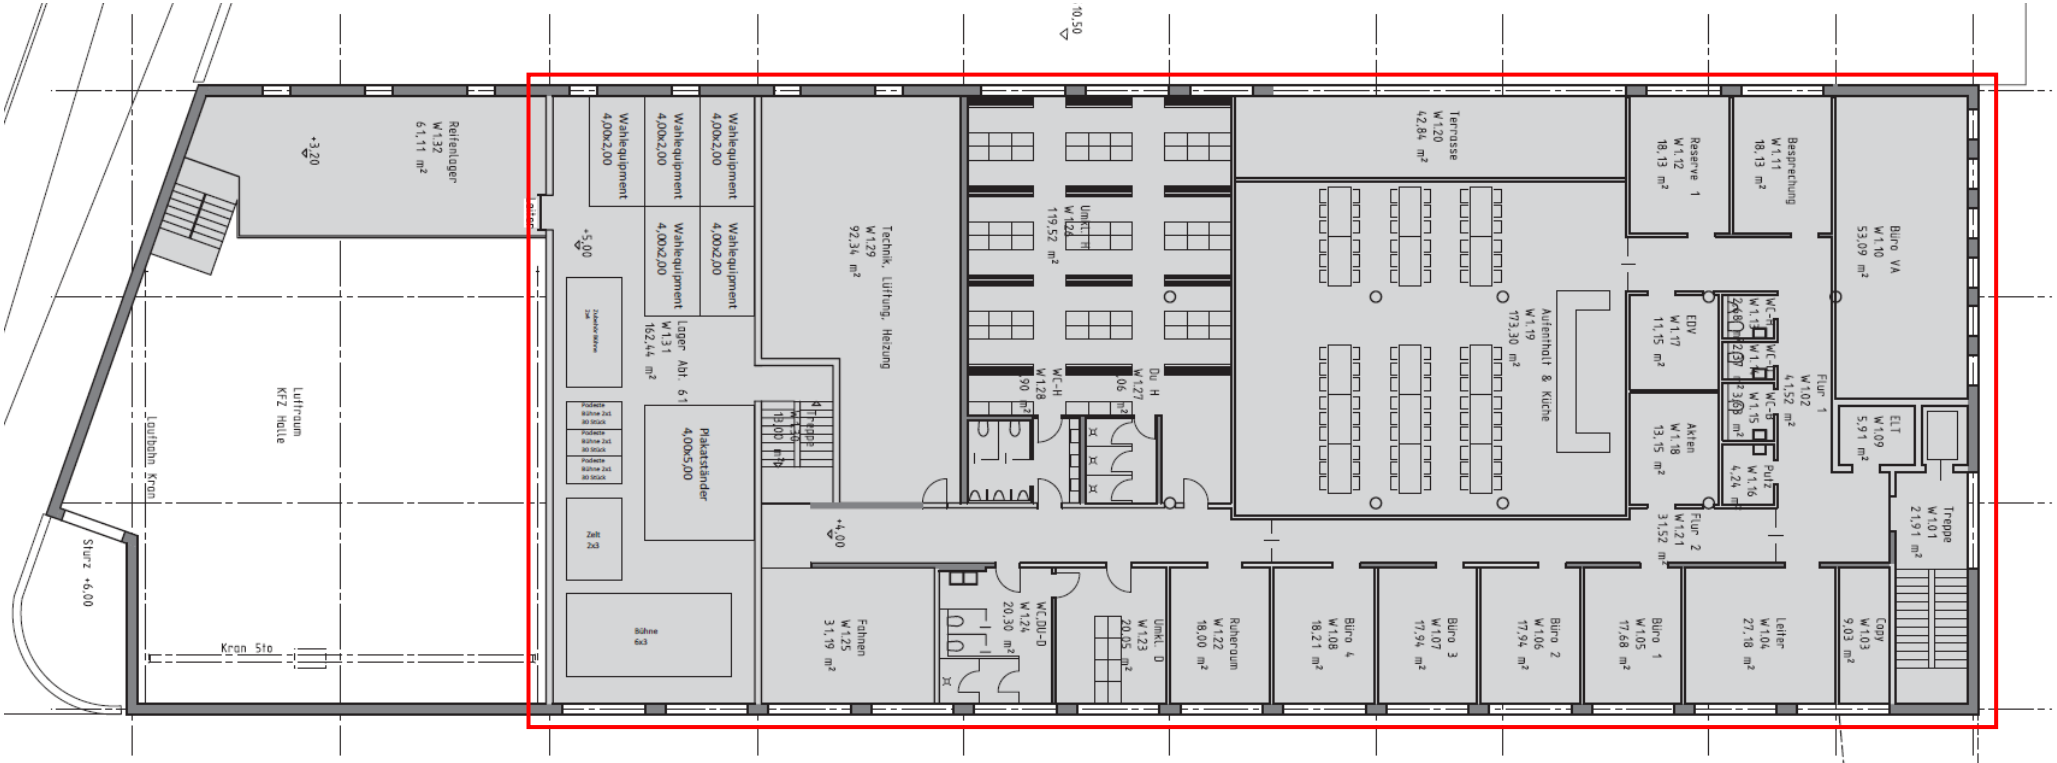

Roter Bereich = Umgriff für Umplanung

Grundriss Ebene 2 I Vorentwurf Stand 18.01.2018

Anlage 2

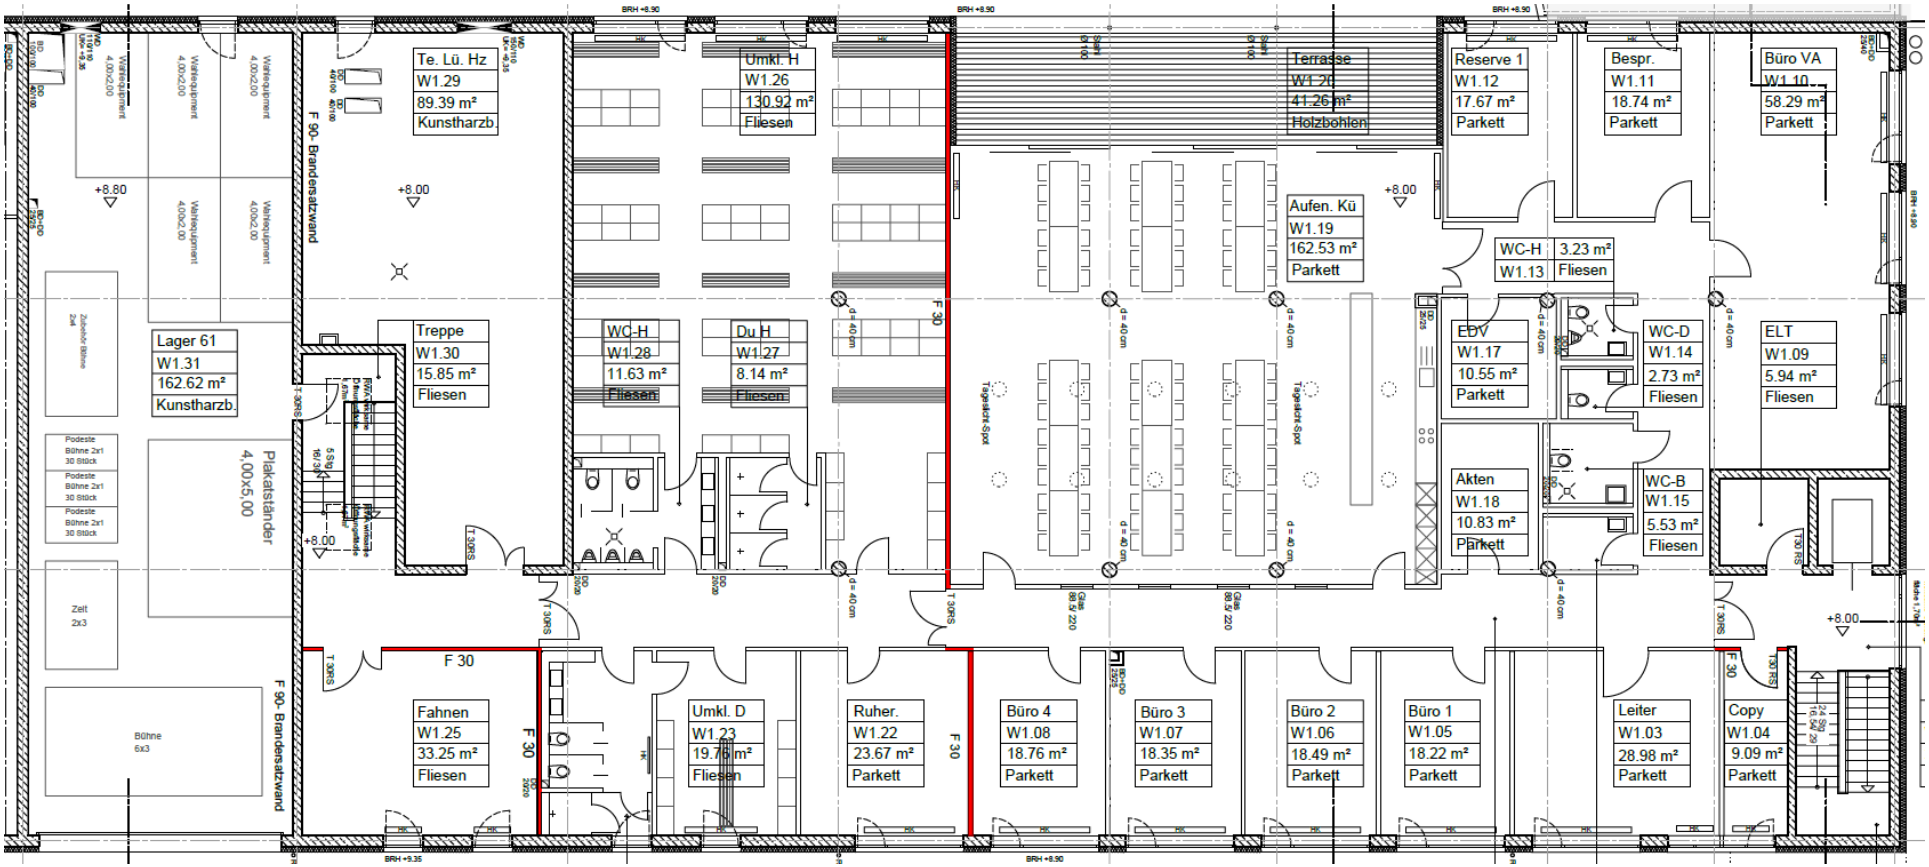

Grundriss Ebene 2 I Ausschnitt Verwaltungsbereich I Entwurf Stand Juli 2020 **(ohne Tiefbau)**

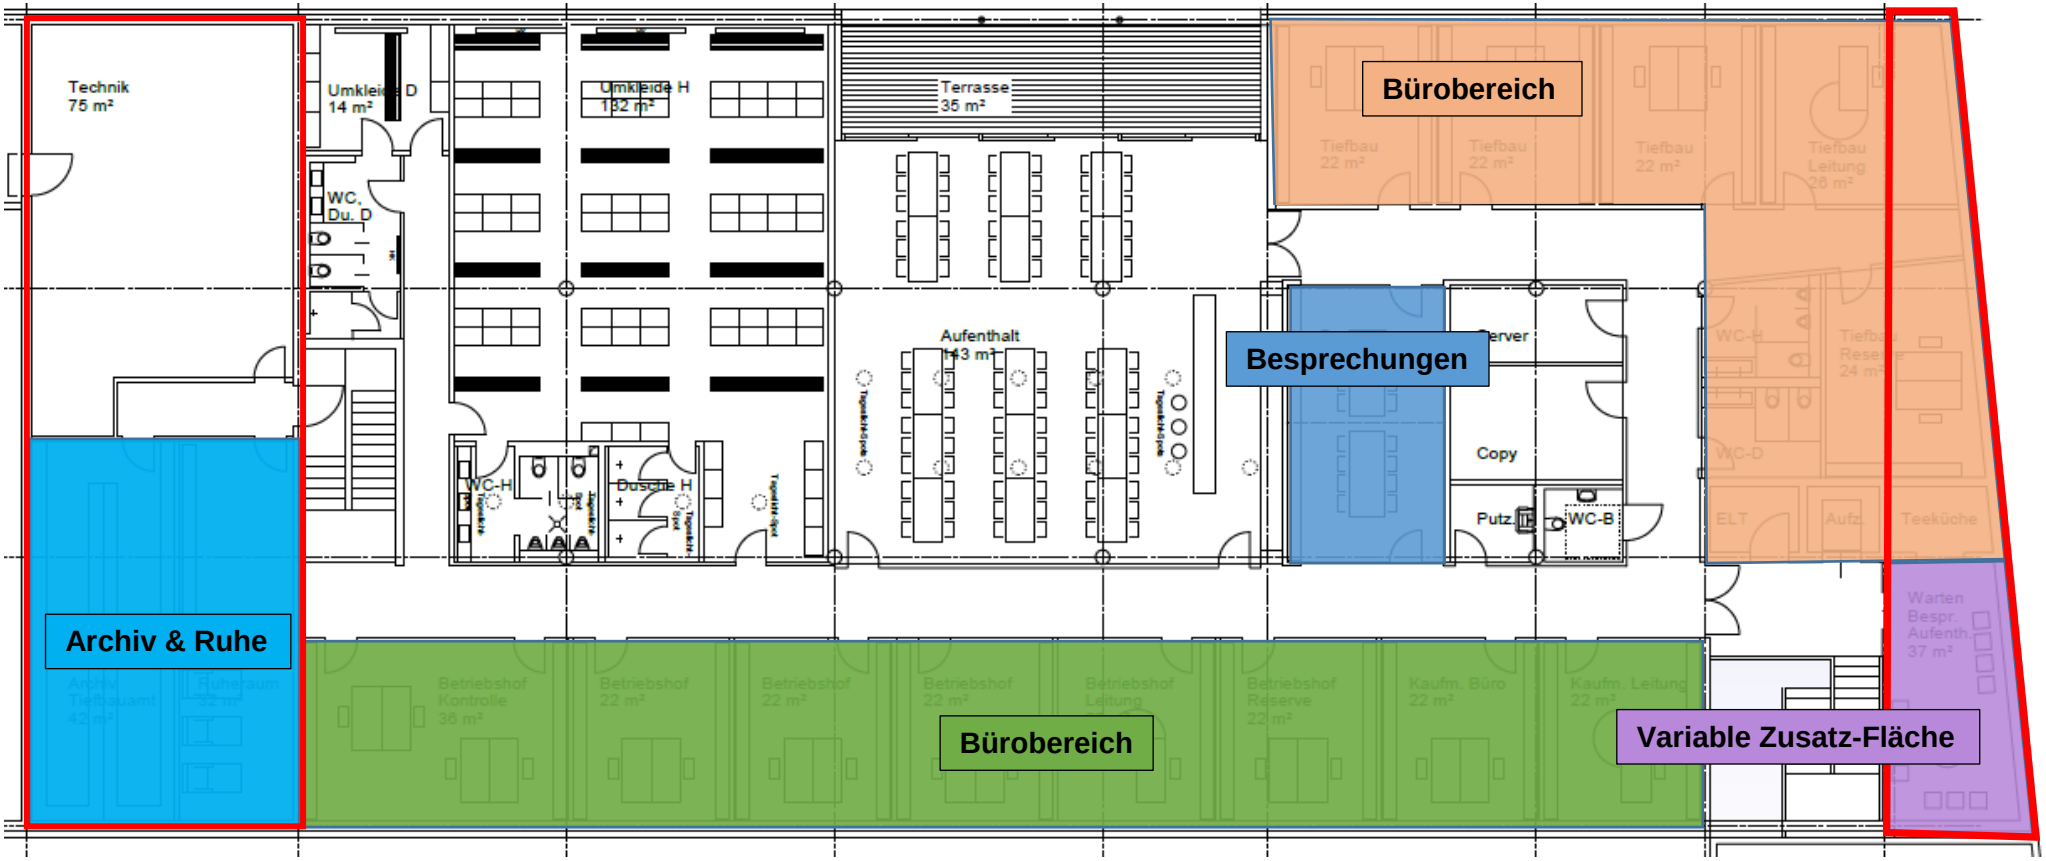

Im Vorentwurf Lagerfläche 163m² - nun verlagert

Auskragung 67m² = Mehrung ggü. Vorentwurf

Grundriss Ebene 2 I Ausschnitt Verwaltungsbereich I Konzept Oktober 2020 **(mit Tiefbau)**

Anlage 4

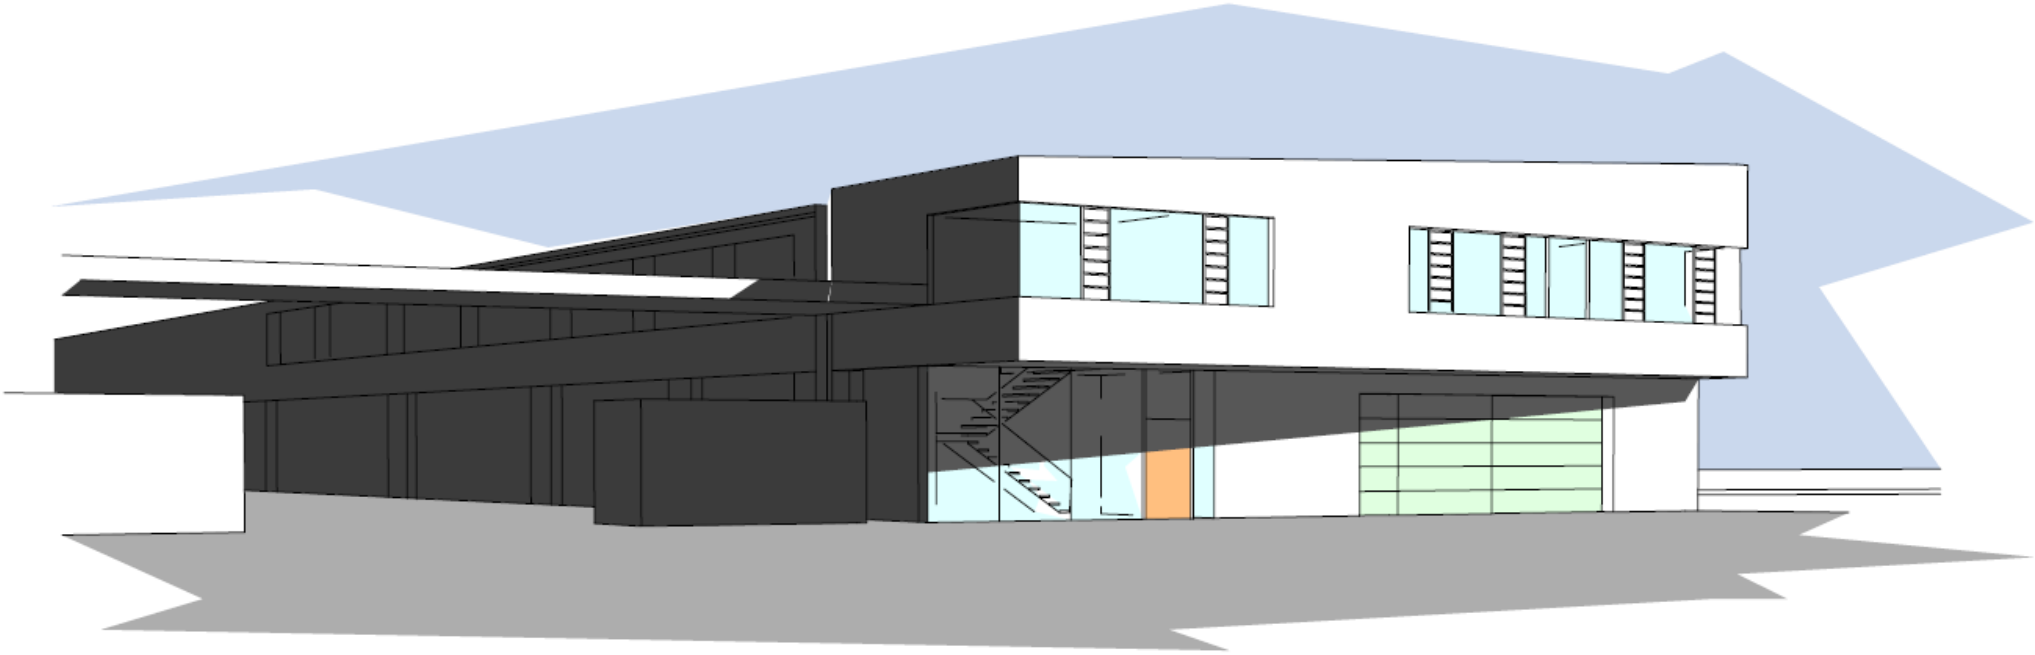

Perspektive Eingangsbereich I Auskragendes Obergeschoss I Konzept Oktober 2020