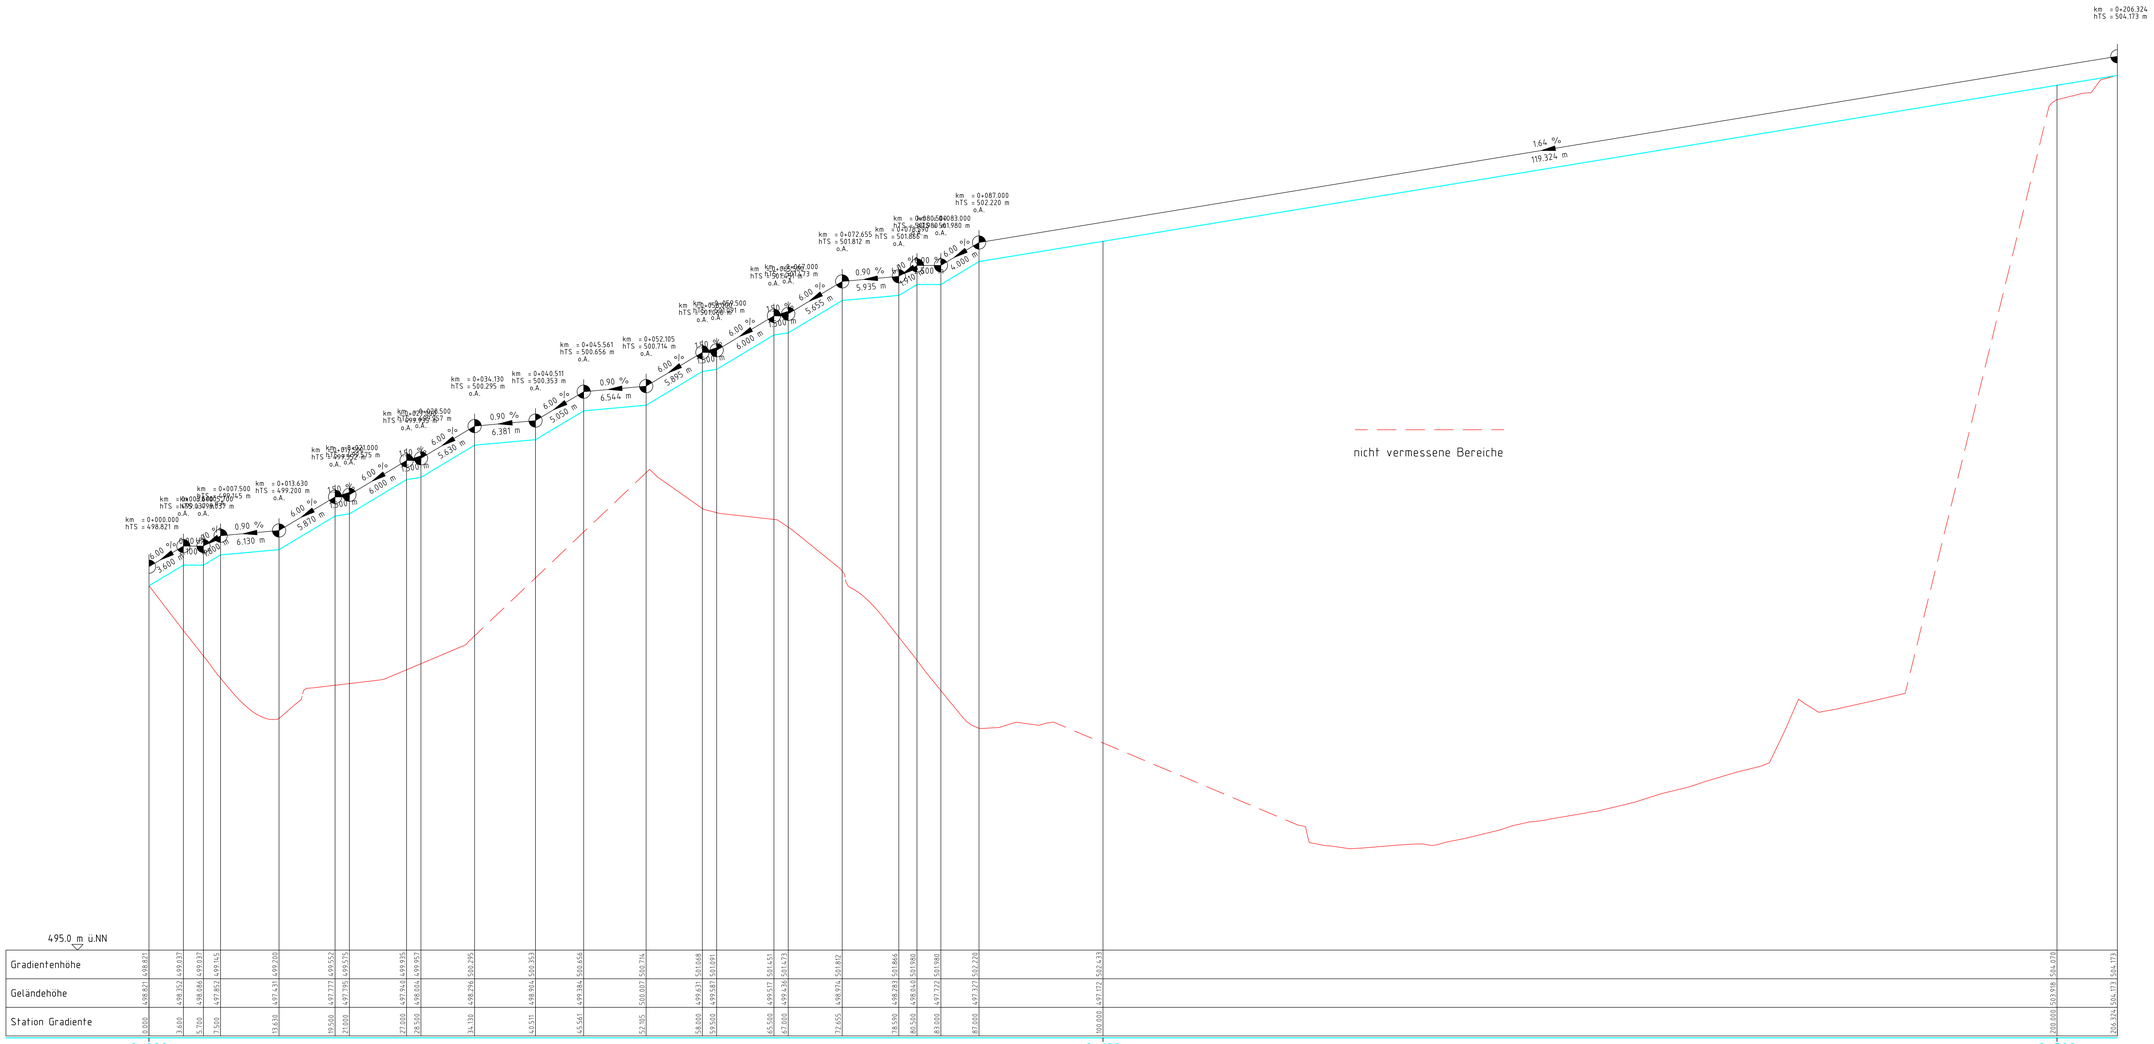

Änderung / Ergänzung	Datum	Name / Stelle

Planstatus / Prüfaufdaten

Auftragnehmer:

LAHMEYER DEUTSCHLAND
Standort München
Akademiestraße 7, 80799 München
Tel. (089) 381607-0, Fax. -50

Verwendung und Planwerk

Variante 1 - Anschluss an die Haagstraße und Rampenlösung im Bereich "Am Stefananger"

Höhenplan Brücke mit Rampe

Aufgestellt:

Blatt-Nr.:		
CSD-Nr.:		
Auftrags-Nr.:		
bearb.	Sc	06.11.2020
gez.	Sc	06.11.2020
gepr.	Sae	06.11.2020

Bauherr / Auftraggeber

Baureferat
Stadt Friedberg
Marienplatz 7
86316 Friedberg

Datum: Unterschrift:

Planzeichen / - Nr. / Codierungen / AZ

Machbarkeitsstudie

Anlage 1.2

1:200/20

Bauvorhaben:

Fuß- und Radwegbrücke
Bahnhof Friedberg

Höhensystem
Normalhöhen NN

Koordinatensystem
GK - System

ggf. weitere Projektdaten zum Bauvorhaben