



# Anlage 4

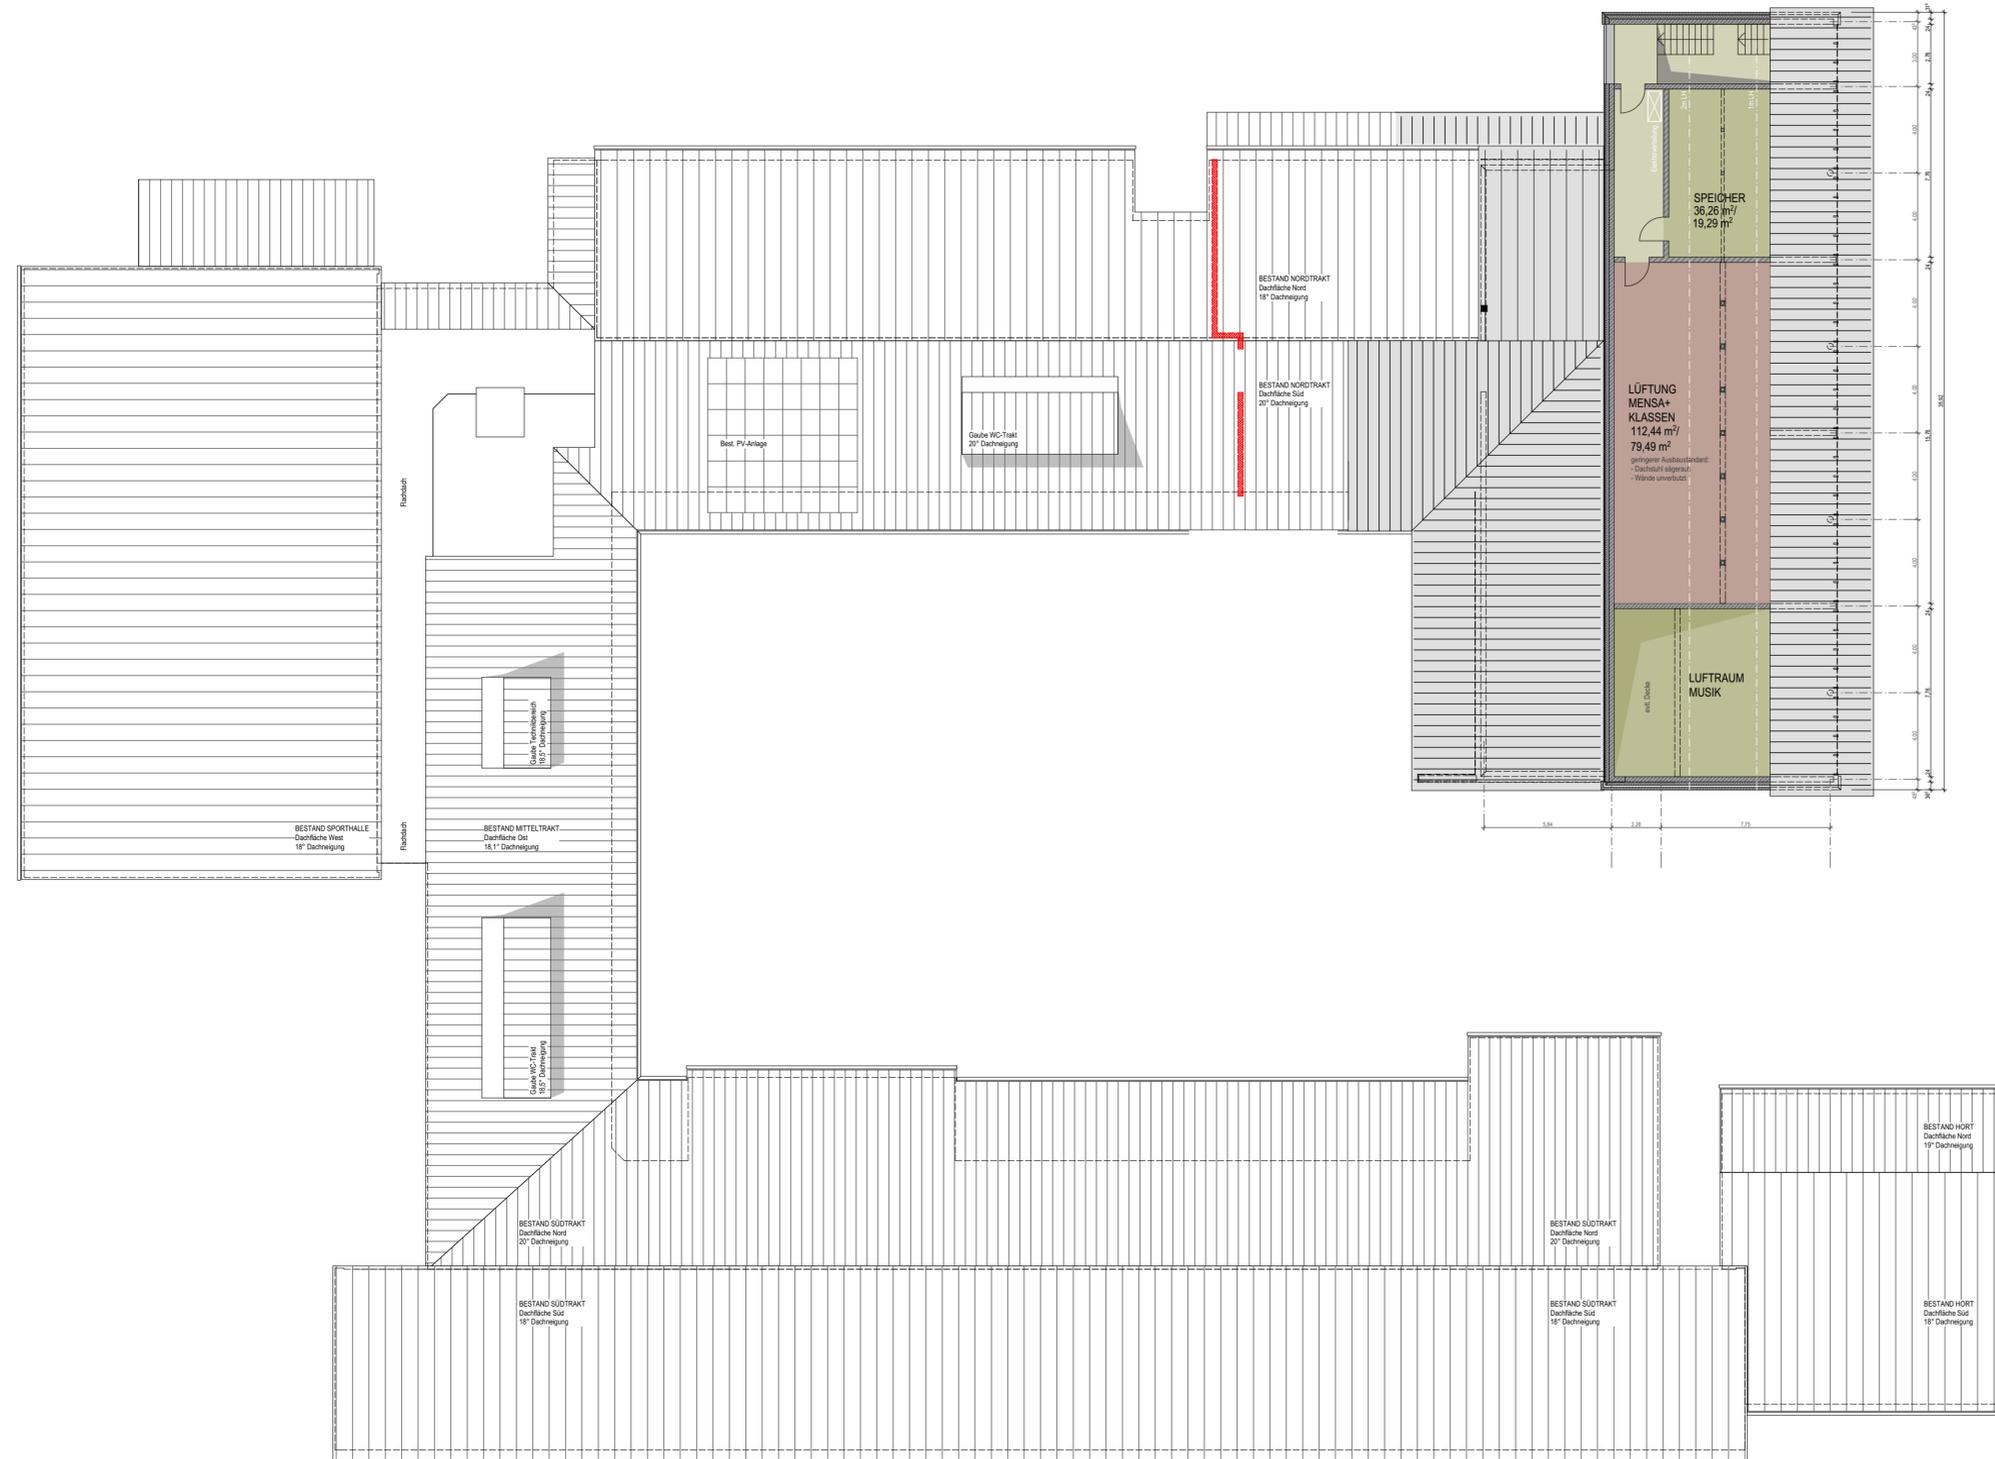

INDEX	DATUM	ÄNDERUNG	BEARB. / GEPR.
V11	10.11.20	Brandwand eingearbeitet.	BM/AE
V09	15.10.20	Variante 3c-3 (mit Treppenhaus) eingearbeitet	BM/AE
V05	13.08.20	Ergebnisse vom 03.08. eingearbeitet	BM/AE
V04	30.07.20	Grundriss detaillierter dargestellt.	BM/AE
V03	06.07.20	Varianten 0 bis 3 für Lüftungsraum / Lüftungstechnik eingezeichnet	BM/AE
V01	10.02.20	Ergebnisse aus Besprechung vom 05.02.2020 eingearbeitet.	BM/AE

## DG-Variante Anbau3b 1902-303 3b-V11

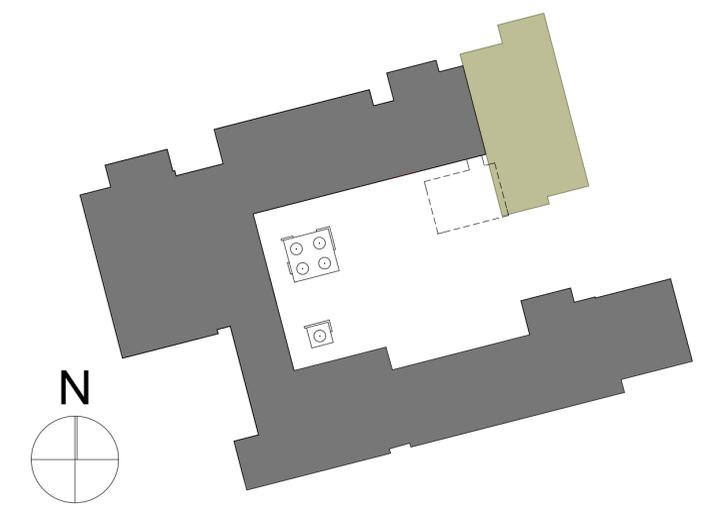

**Bauvorhaben:**  
Erweiterung der Grundschule Friedberg Süd

Leistungsphase: <b>VORENTWURF</b>	Bauteil: <b>DG-Variante Anbau3b</b> "Mensa" mit Lüftungsanlage Mensa EG + Klassen OG Süd	
<b>Bauherr:</b> Stadt Friedberg vertreten durch Herrn Dipl. Ing. C. Haupt Marienplatz 7 86316 Friedberg	Maßstab: <b>1:200</b>	
<b>Planer:</b>  obel   architekten Teutonenweg 10 86609 Donauwörth	Gewerk: _____	
800 x 440	Datum	Ersteller
Gez.:	30.07.2020	
Gepr.:		
Erstelldatum:	02.11.2020	
Plan Nr.:	<b>1902-303 3b-V11</b>	