





Ansicht OST Trauf- / Straßenansicht - Am Bierweg

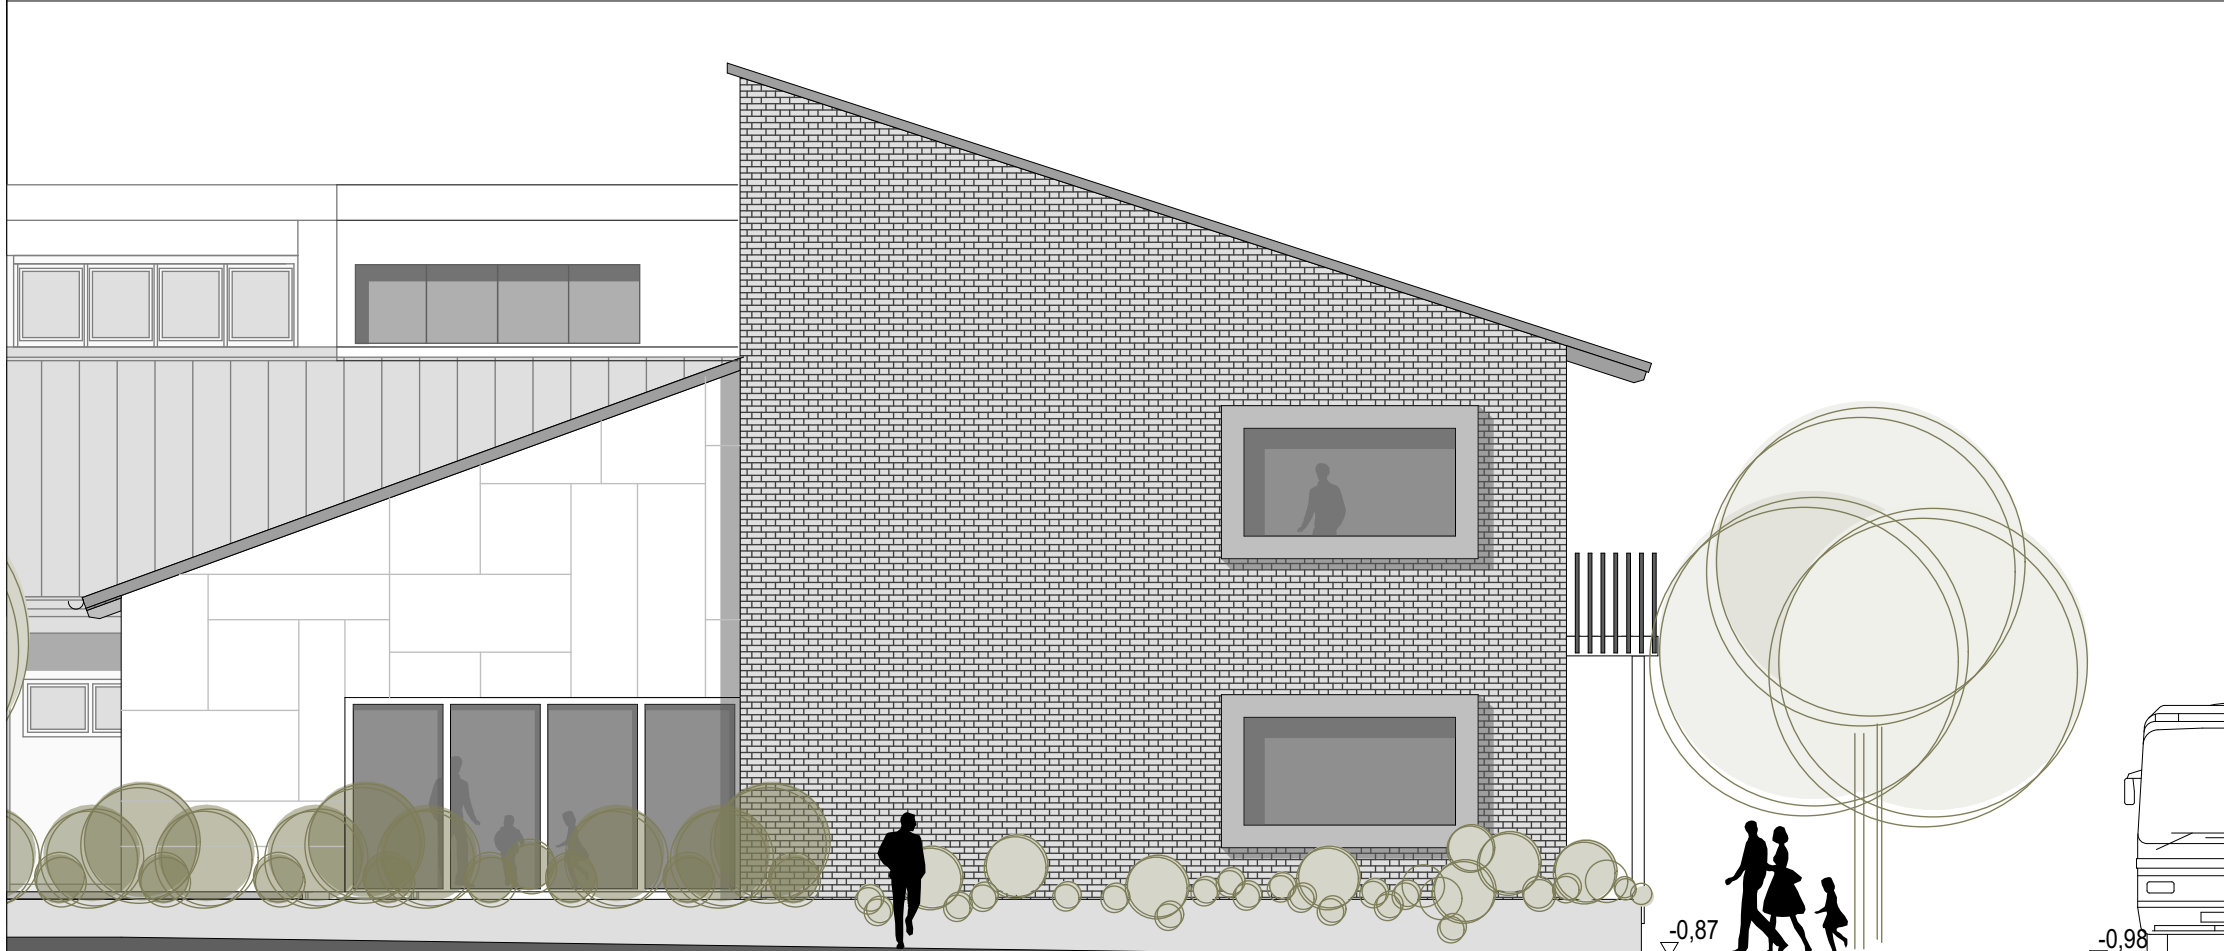


Ansicht Süd Giebel Zugang Pausenhof

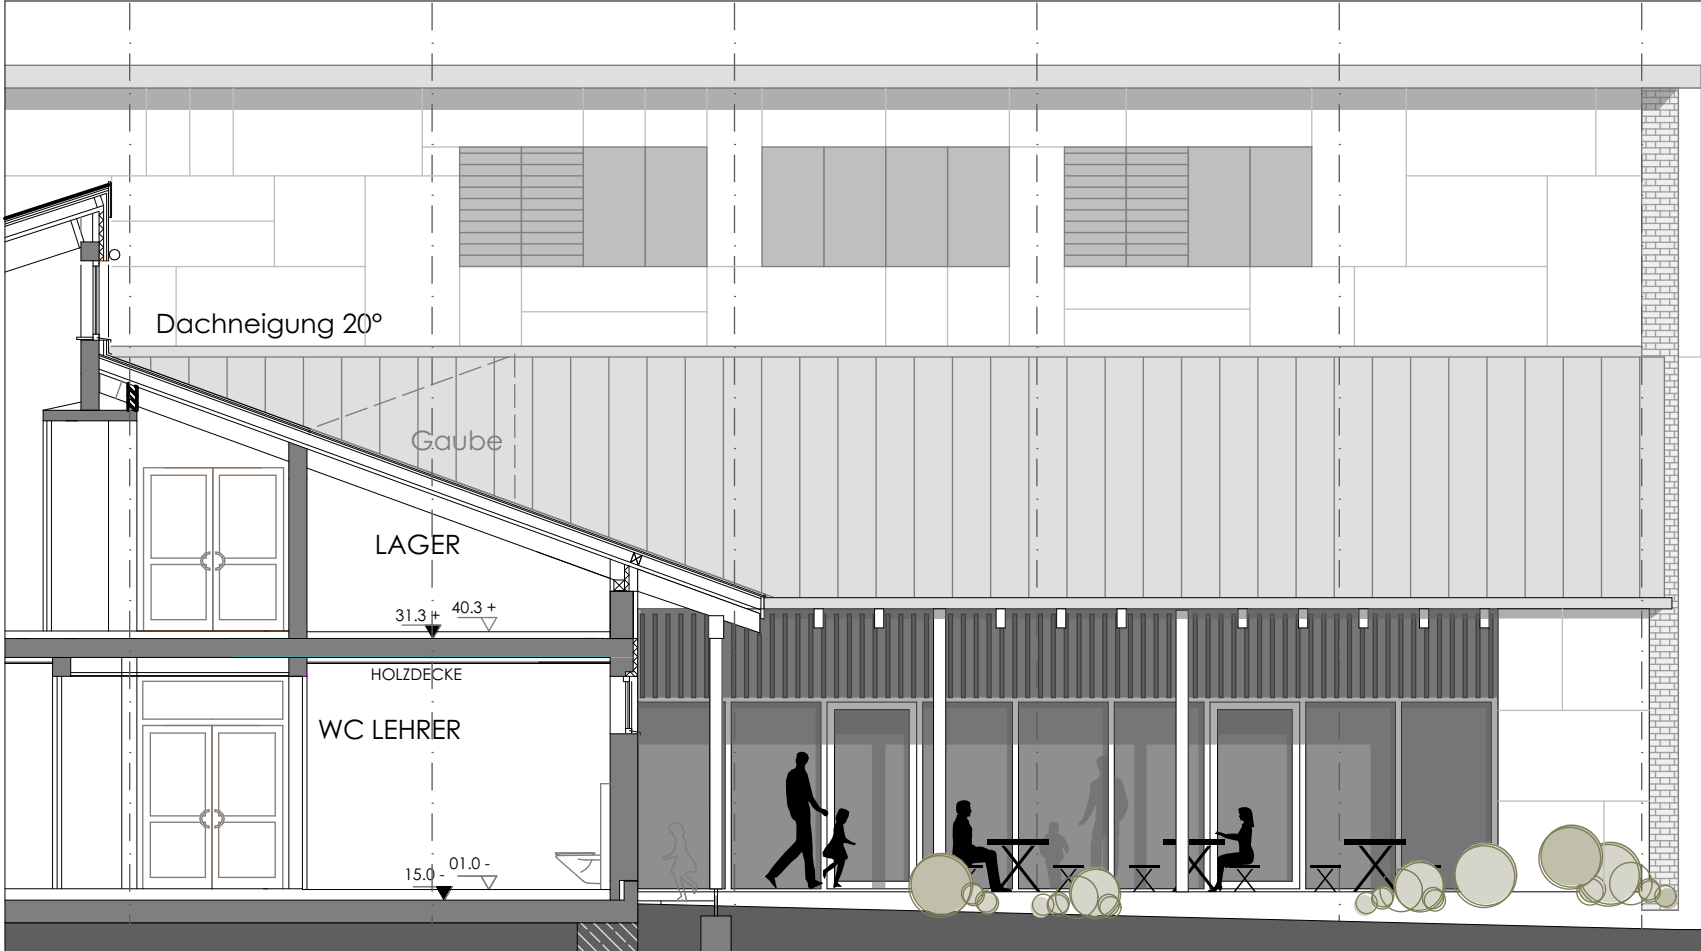

Ansicht West Terrasse Pausenhof

Ansicht Giebel Variante 3b 1902-355-3b-V11

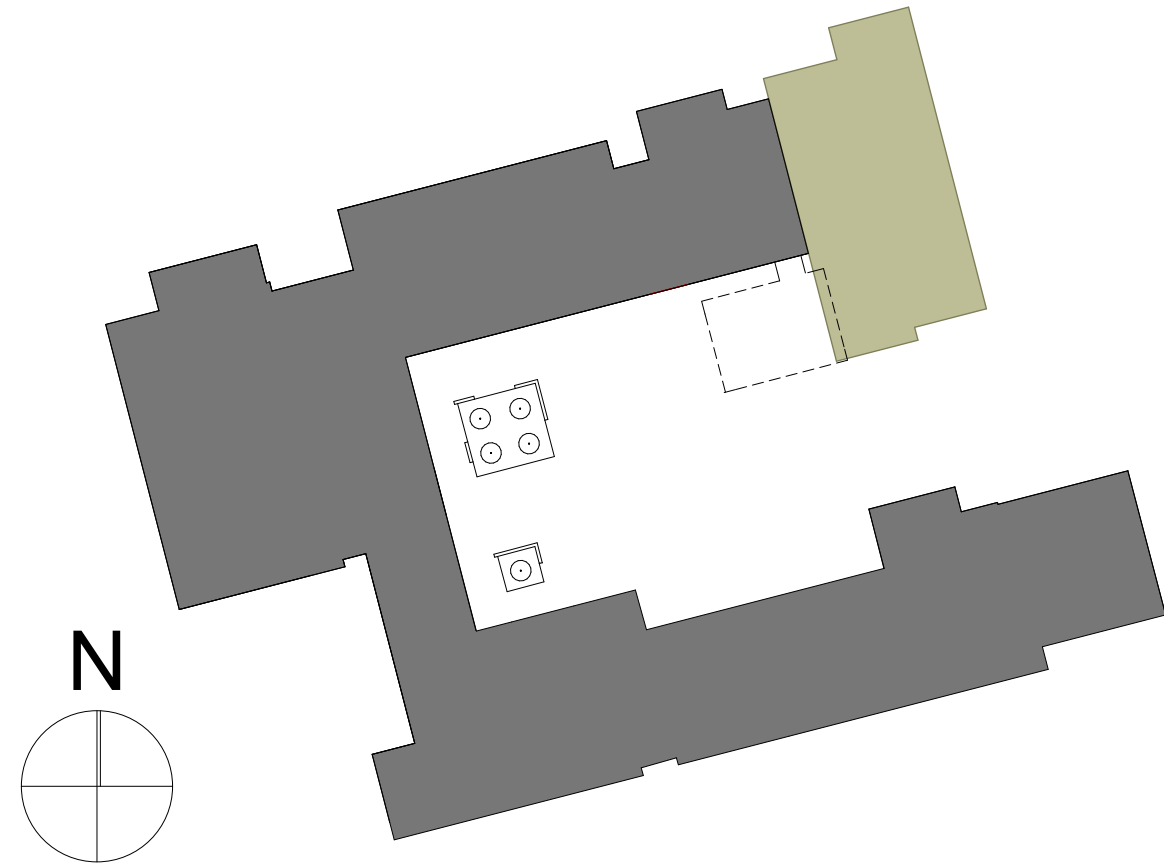

Bauvorhaben:

Erweiterung der Grundschule Friedberg Süd

Leistungsphase:
VORENTWURF

Bauherr:
Stadt Friedberg
vertreten durch
Herrn Dipl. Ing. C. Haupt
Marienplatz 7
86316 Friedberg

Planer:




Bauteil:
Ansicht Giebel Variante 3b

Maßstab:
1:100

Gewerk:

800 x 440	Datum	Ersteller
Gez.:		
Gepr.:		
Erstelldatum:	02.11.2020	
Plan Nr.:	1902-355-3b-V11	

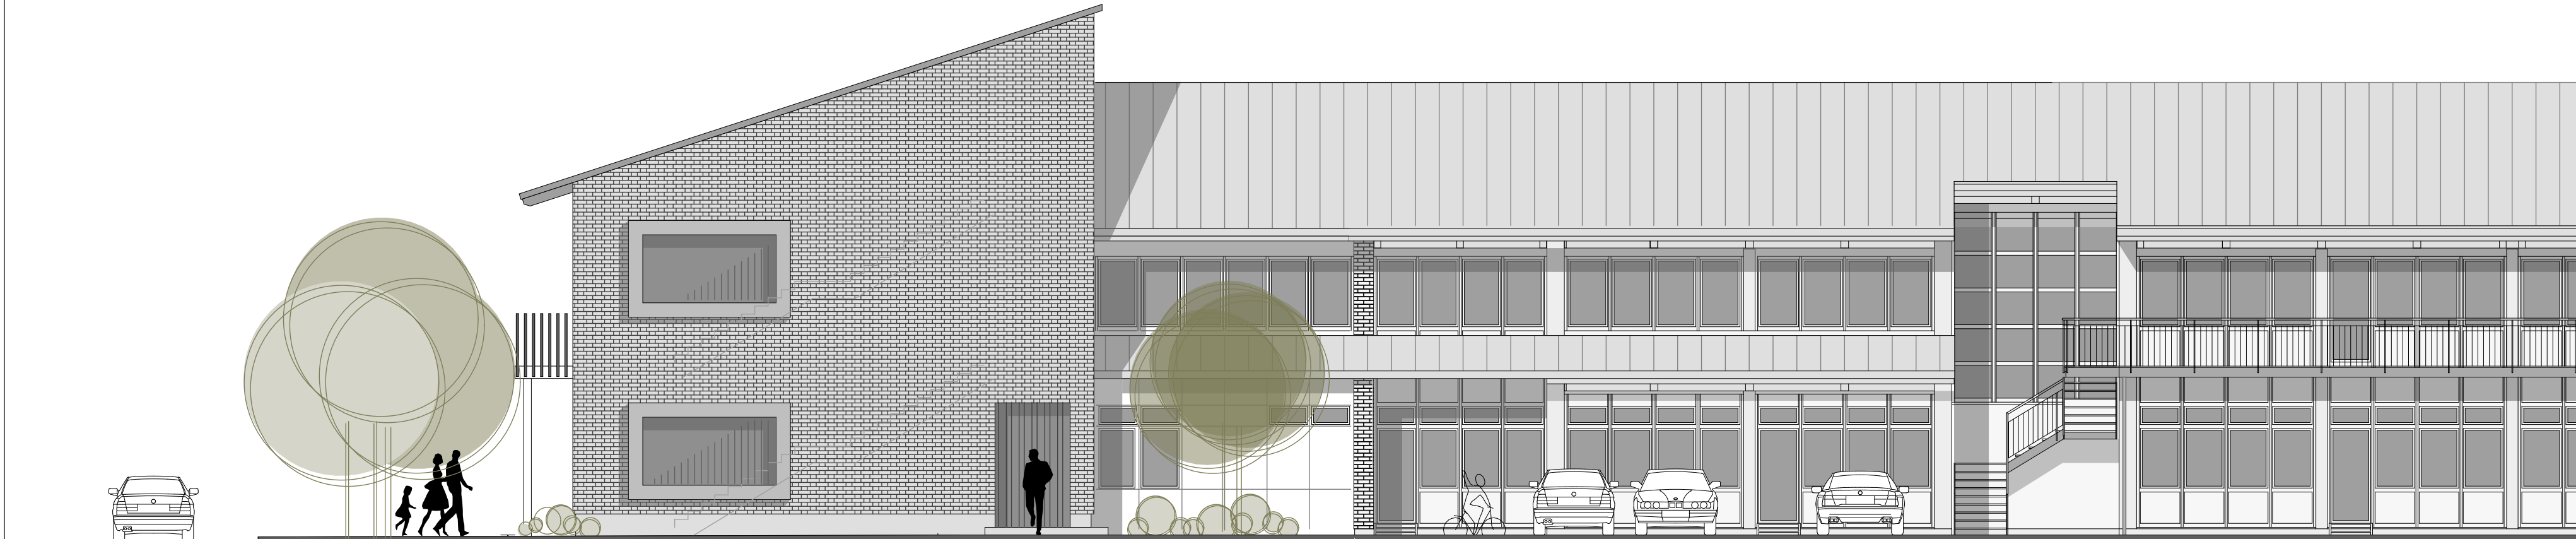

Ansicht Nord Giebel Zufahrt

ANBAU | BESTAND