Anlage 10

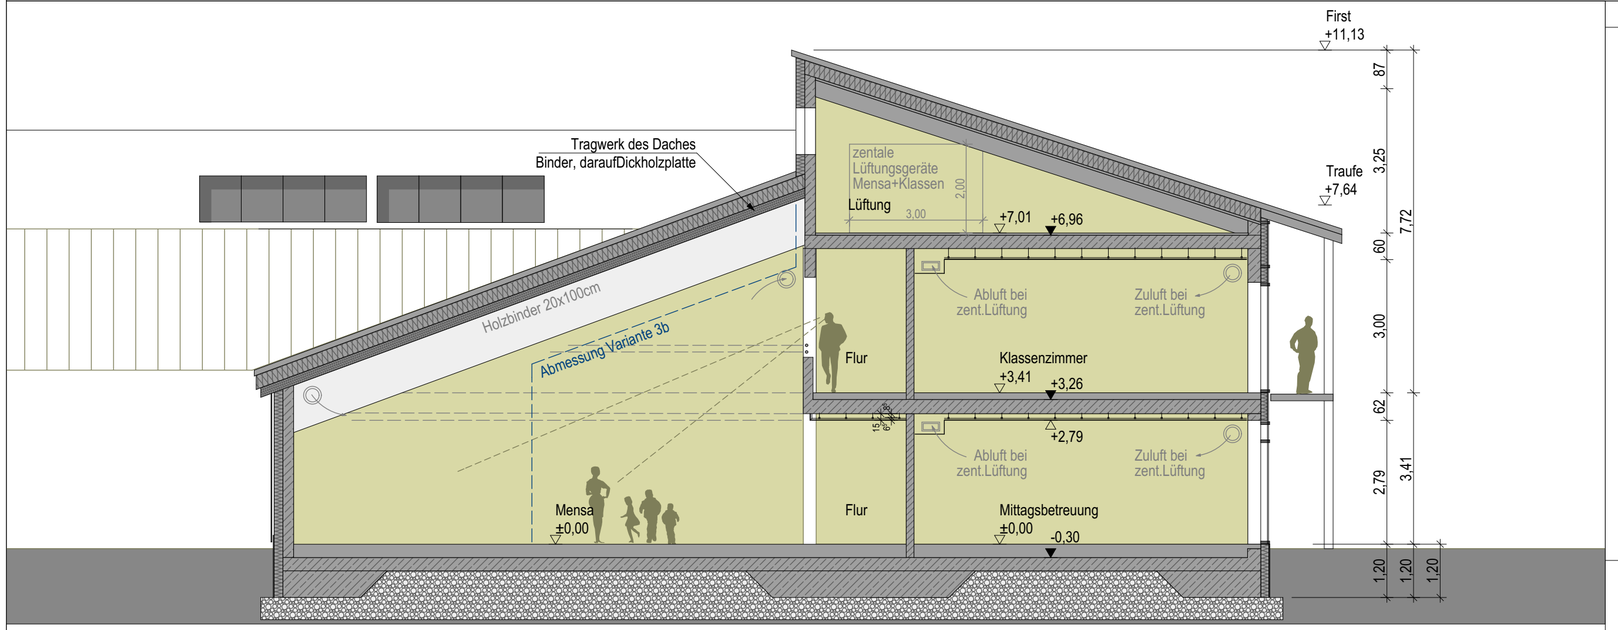

Variante 3C Pultdächer

Innenperspektive MENSA

Schnitt Anbau

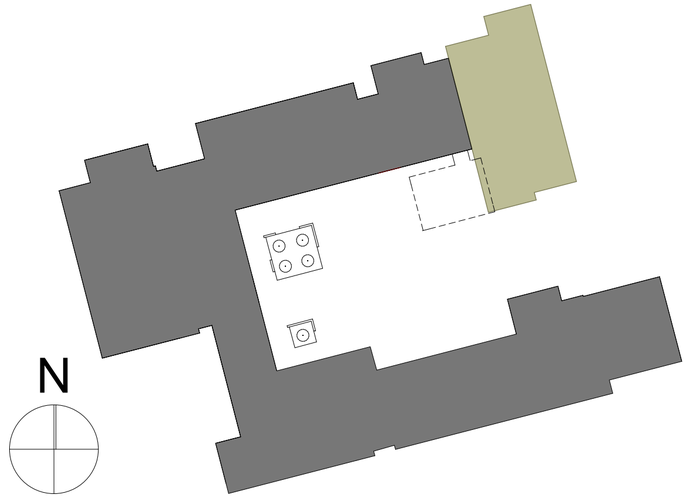

Bauvorhaben:

Erweiterung der Grundschule Friedberg Süd

Leistungsphase:
VORENTWURF

Bauteil:
Schnitt Anbau Variante-3C

Bauherr:
Stadt Friedberg
vertreten durch
Herrn Dipl. Ing. C. Haupt
Marienplatz 7
86316 Friedberg

Maßstab:
1:100, 1:1,78

Gewerk:

Planer:

obel | architekten
Teutonenweg 10
86609 Donauwörth

800 x 440	Datum	Ersteller
Gez.:		
Gepr.:		
Erstelldatum:	10.11.2020	
Plan Nr.:	**1902-353-V11**	