


Bestand


rechtswirksam seit: 18.12.2002

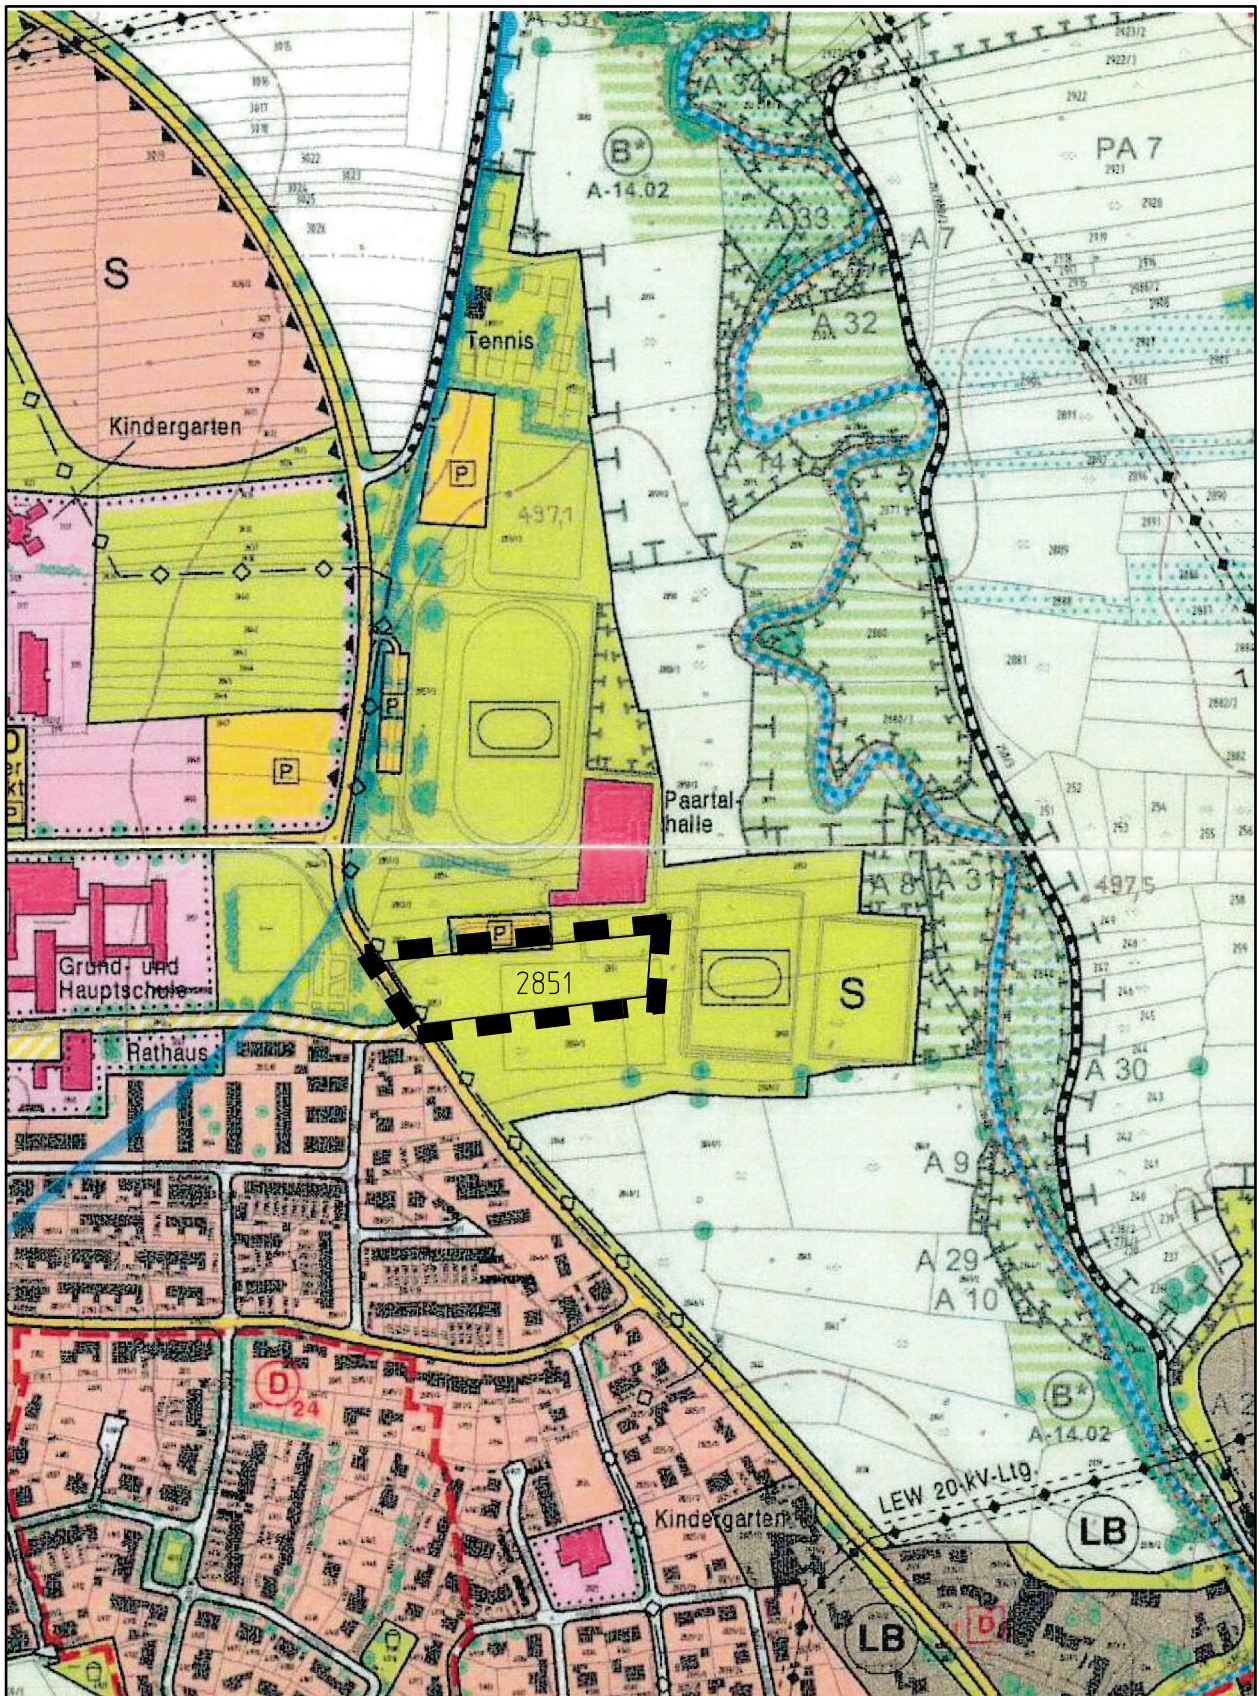

LEGENDE (Bestand):


- Grünfläche
- Sportanlage
- Parkplatz
- Geltungsbereich der 16. Änderungen
- 2851 Flurnummer

5. Zu dem Entwurf der 16. Änderung des Flächennutzungsplanes in der Fassung vom wurden die Behörden und sonstigen Träger öffentlicher Belange gemäß §4 Abs. 2 BauGB in der Zeit vom bis beteiligt und über die öffentliche Auslegung gemäß §3 Abs. 2 BauGB unterrichtet.
6. Mit Beschluss des Gemeinderates vom wurde die 16. Änderung des Flächennutzungsplanes in der Fassung vom festgestellt.
- Kissing, den
-
- Reinhard Gürtner
Erster Bürgermeister
7. Die Regierung von Schwaben hat die 16. Änderung des Flächennutzungsplanes mit Bescheid vom Nr. gemäß §6 BauGB genehmigt.
- Augsburg, den
-
- i. A.
8. Die Genehmigung wurde am gemäß §6 BauGB ortsüblich bekannt gemacht. Die 16. Änderung des Flächennutzungsplanes ist damit in Kraft getreten.
- Kissing, den
-
- Reinhard Gürtner
Erster Bürgermeister

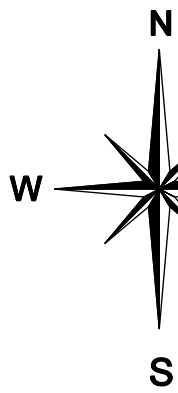

Planung

Stand: 19.11.2020

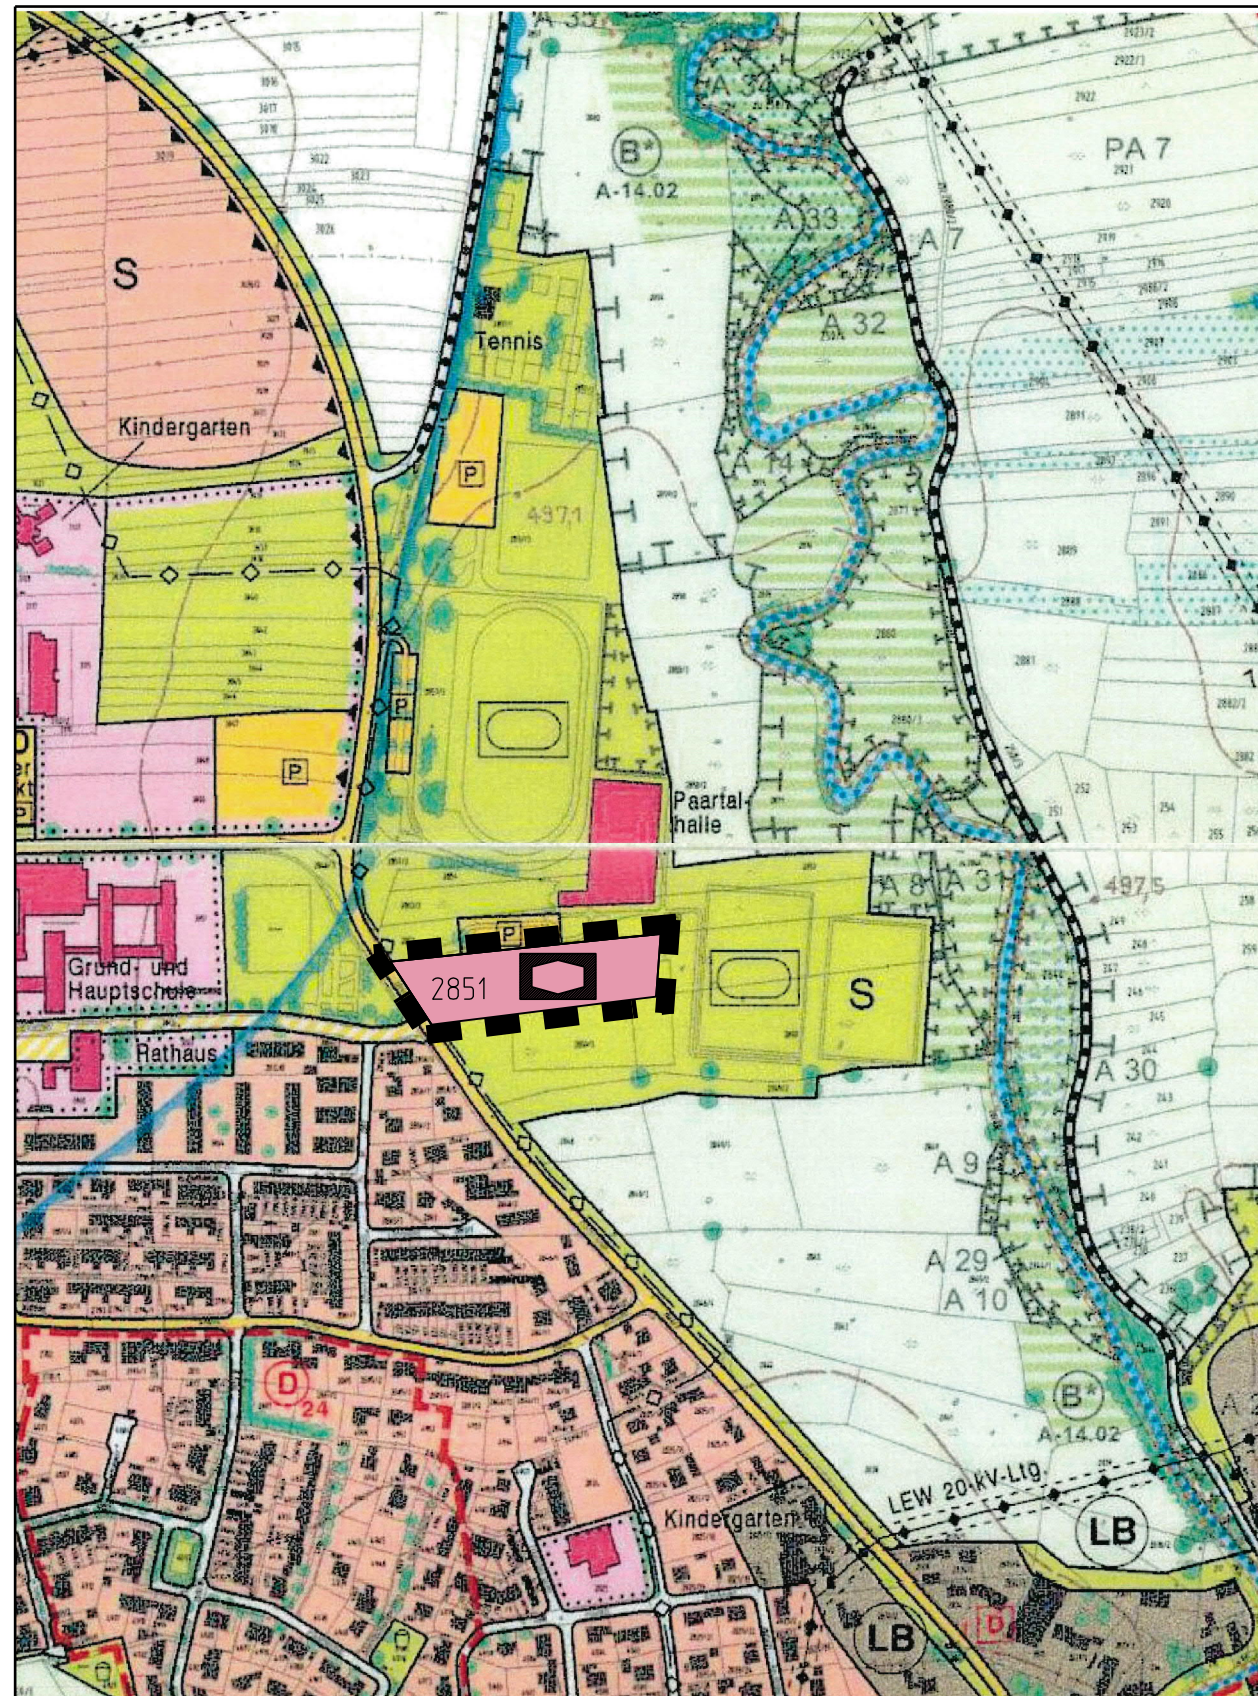


LEGENDE (Planung):

- Gemeinbedarfsfläche
- Kindertagesstätte (Kindergarten, Kinderkrippe)
- Geltungsbereich der 16. Änderungen
- 2851 Flurnummer

VERFAHRENSVERMERKE


1. Der Gemeinderat hat in der Sitzung vom 25.06.2020 beschlossen, die 16. Änderung des Flächennutzungsplanes durchzuführen. Der Änderungsbeschluss wurde ortsüblich bekannt gemacht.
2. Die frühzeitige Öffentlichkeitsbeteiligung gemäß §3 Abs. 1 BauGB für den Vorentwurf der 16. Änderung des Flächennutzungsplanes in der Fassung vom hat in der Zeit vom bis stattgefunden.
3. Die frühzeitige Beteiligung der Behörden und sonstigen Träger öffentlicher Belange gemäß §4 Abs.1 BauGB für den Vorentwurf der 16. Änderung des Flächen-nutzungsplanes in der Fassung vom hat mit Schreiben vom bis stattgefunden.
4. Der Entwurf der 16. Änderung des Flächennutzungsplanes in der Fassung vom wurde mit der Begründung gem. §3 Abs. 2 BauGB in der Zeit vom bis zum öffentlich ausgelegt.

Gemeinde
KISSING

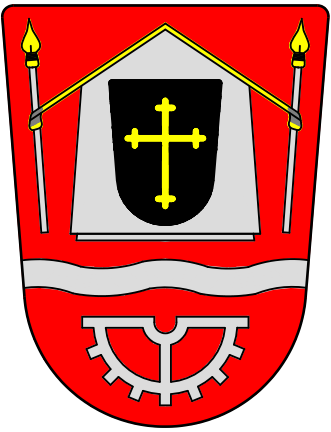

Flächennutzungsplan
16. Änderung

- VORENTWURF -

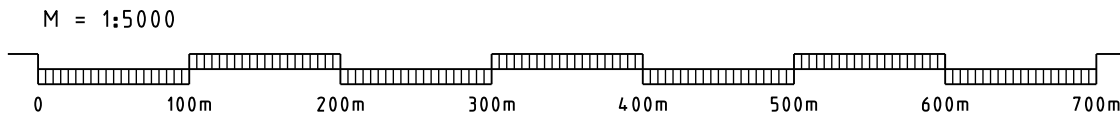

KISSING, den 19.11.2020



ARNOLD CONSULT AG
Beratende Ingenieure und Architekten
Bahnhofstraße 141, 86438 Kissing
Tel. 08233 / 7915-0, Fax 7915-16
E-Mail: info@arnold-consult.de