Anlage 3

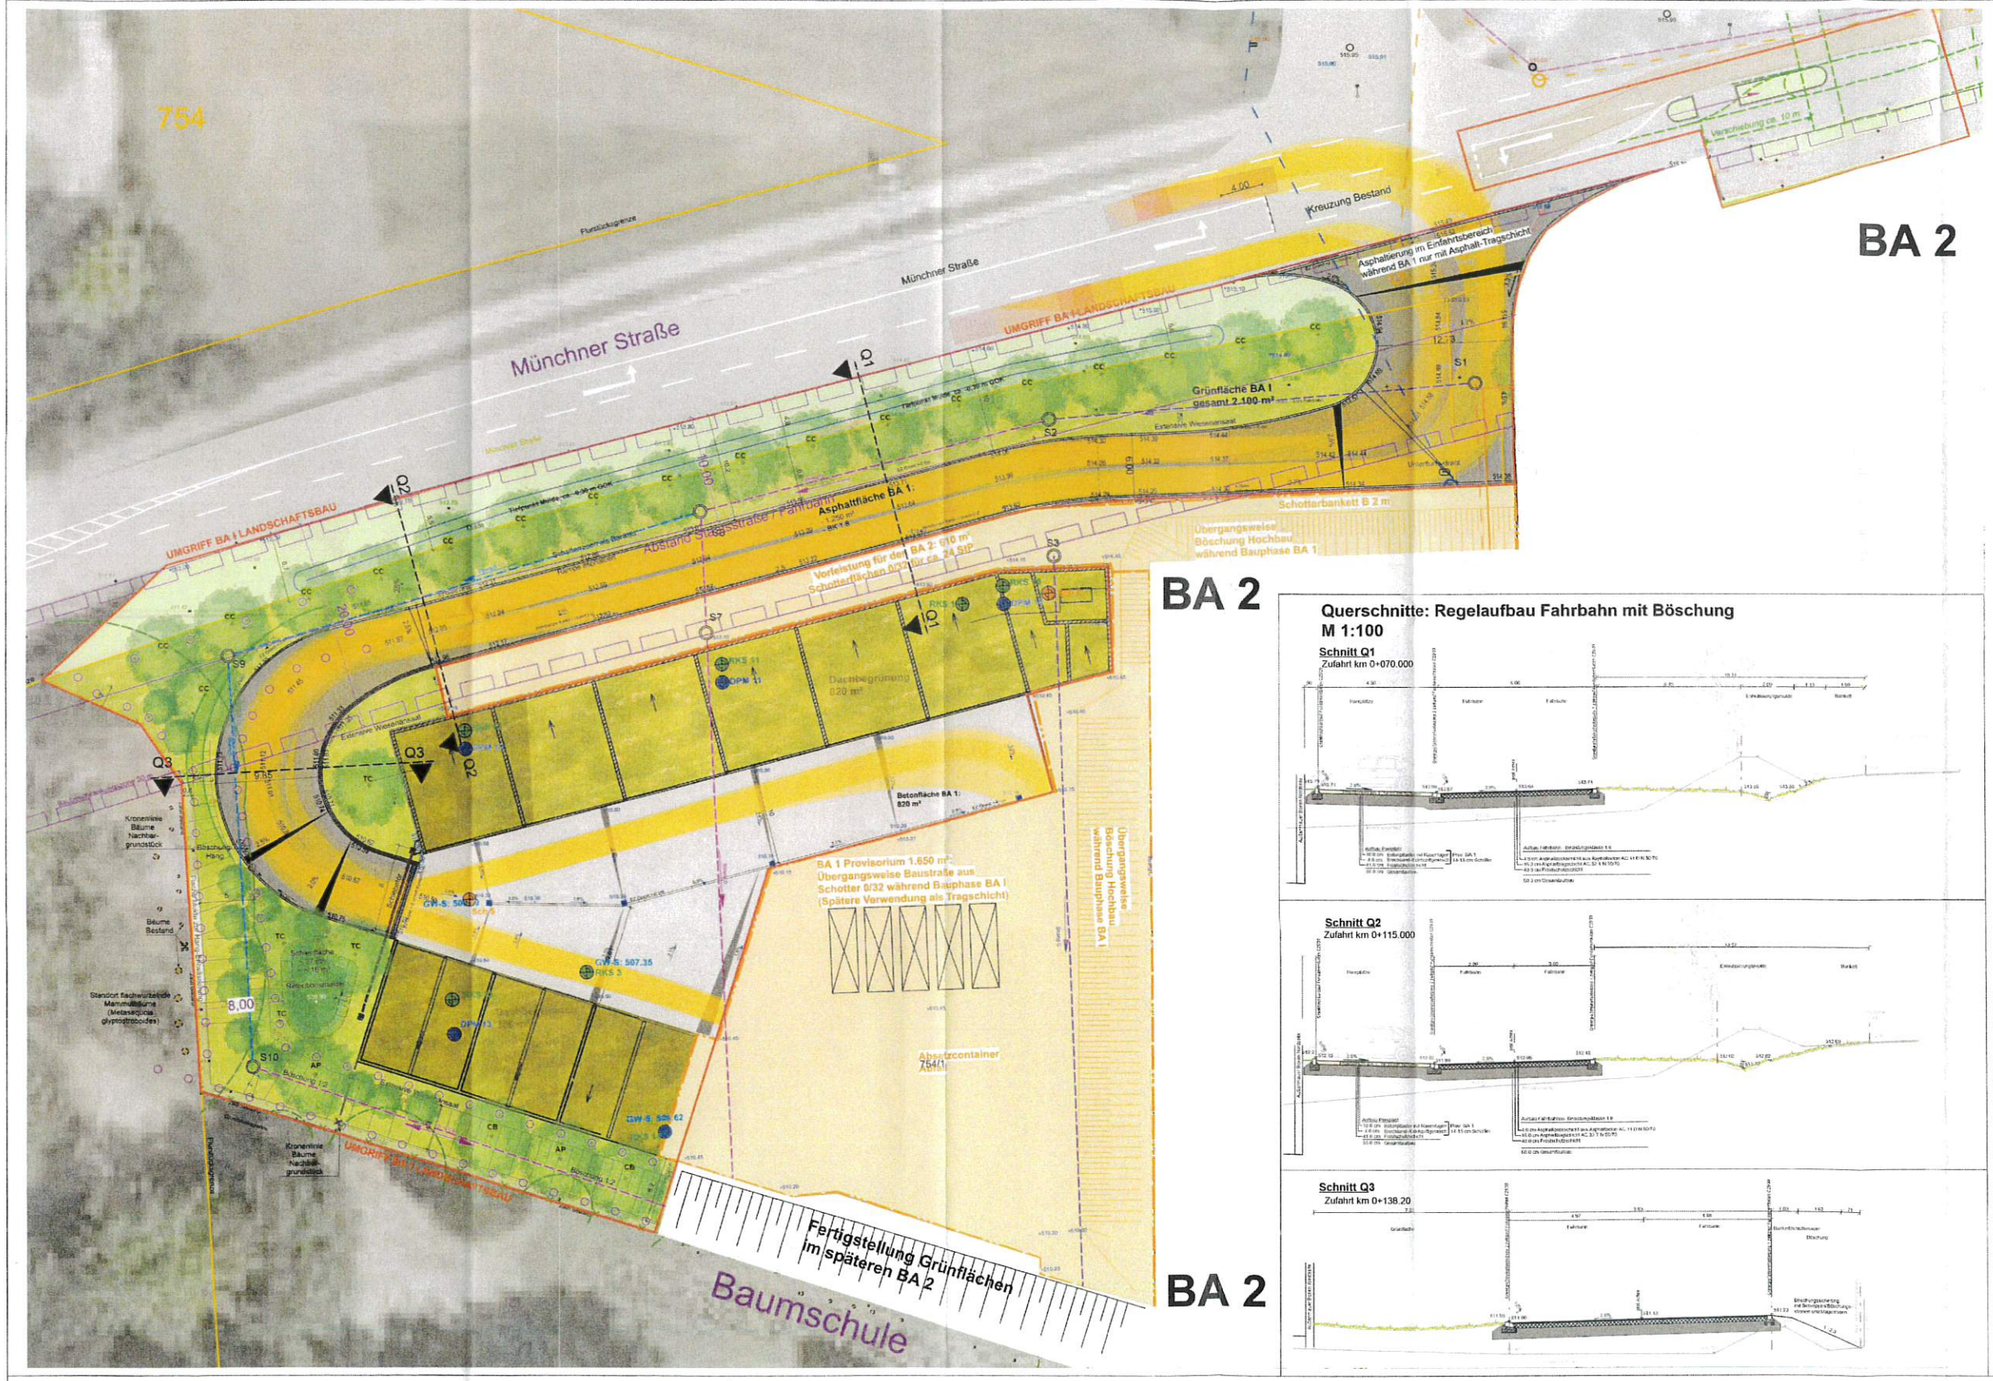

Querschnitte: Regelaufbau Fahrbahn mit Böschung
M 1:100

PFLANZLISTE BÄUME BA 1

Kürzel	Name botanisch	Name Deutsch	Pflanzqualität			Menge
AP	Acer pseudoplatanus	Berg-Ahorn	HS 4xv	mDb	StU 20-25	2 St.
CB	Carpinus betulus	Hain-Buche	HS 4xv	mDb	StU 20-25	2 St.
CC	Corylus colurna	Baum-Hasel	HS 4xv	mDb	StU 20-25	18 St.
TC	Tilia cordata	Winter-Linde	HS 4xv	mDb	StU 20-25	4 St.

Pflanzungen gesamt: = 26 St.

LEGENDE

Bestand

- 514.94 Bestandshöhe
- (515.22) Bestandshöhe interpoliert
- Bestandshöhe Fahrbahn
- 514.49 Bestandshöhe Gelände
- Bestandshöhe Gehweg
- Flurstücksgrenzen
- 753 Flurstücksnummern
- Baum Bestand mit äußerer Kronenkante
- Asphaltfläche
- Baugrenze
- Markierungen BP Freizuhaltende Flächen
- 510 Beschriftung Höhenlinien

Leitungen Bestand

- Trinkwasserleitung
- Hausanschluss Trinkwasserleitung
- Kanal Abwasser
- Zuleitung städtischer Kanal

Bodenuntersuchungen

- B Bohrung (circa Lage)
- RKS Rammkern Kleinbohrung (circa Lage)
- DPM DPM Sondierprofile (circa Lage)
- Sch Schürf (circa Lage)
- SKT Sickertest (circa Lage)

Planung

- 528.03 Planungshöhe
- Baum Planung
- Strauch Planung
- Asphaltfläche
- Betonfläche
- Rampe
- Parkplatz Betonpflaster
- Wassergebundene Wegedecke
- Einfriedung Zaun h = 2 m
- Grünfläche öffentlich
- Extensive Wiesensaat: 50% Kräuter / 50% Gräser
- Toranlage
- Granitborde HB / TB
- Hornburger Kante / Granit 2-Zeiler
- Granit-Einzeiler
- Entwässerungsrinne Fassade NW 150 schwerlastbefahrbar, b = 45,5 cm
- SSK - Straßensinkkasten
- EP BA I Provisorium
- EP BA I Tiefbau/Landschaftsbau

Nachbarn

Flur-Nr. 748/2: Freistaat Bayer. Straßenbauamt Augsburg

Flur-Nr. 750; Dampfle, Sabine,Stolgerweg 11, 86316 Friedberg

Flur-Nr. 753 & 756; Stadt Friedberg, Marienplatz 5, 86316 Friedberg

BAUHERR: Stadt Friedberg
vertreten durch
1. Bürgermeister
Roland Eichmann
Marienplatz 5
86316 Friedberg

Unterschrift

BAUVORHABEN:
Bodenzwischenlager
der Stadt Friedberg
Münchner Straße

Projekt-Nr.: E1713

PLANZEICHNUNG:
Außenanlagenplanung Genehmigung

Lageplan BA 1 mit Provisorien aus Schotter

Maßstab: 1:250
Zeichn.-Nr.: 1.06

PLANUNG:
LANDSCHAFTSARCHITEKT:
EGER & PARTNER LANDSCHAFTSARCHITEKTEN BDLA
Austraße 35
86153 Augsburg

HOCHBAUARCHITEKT: Schuller & Tham
Gesundbrunnenstraße 3
86152 Augsburg

	Name:	Datum:
Bearb.	H.Wiedemann D.Mannes	04.06.2020
gez.	Mannes	
geprüft	Eger	04.06.2020

Unterschrift