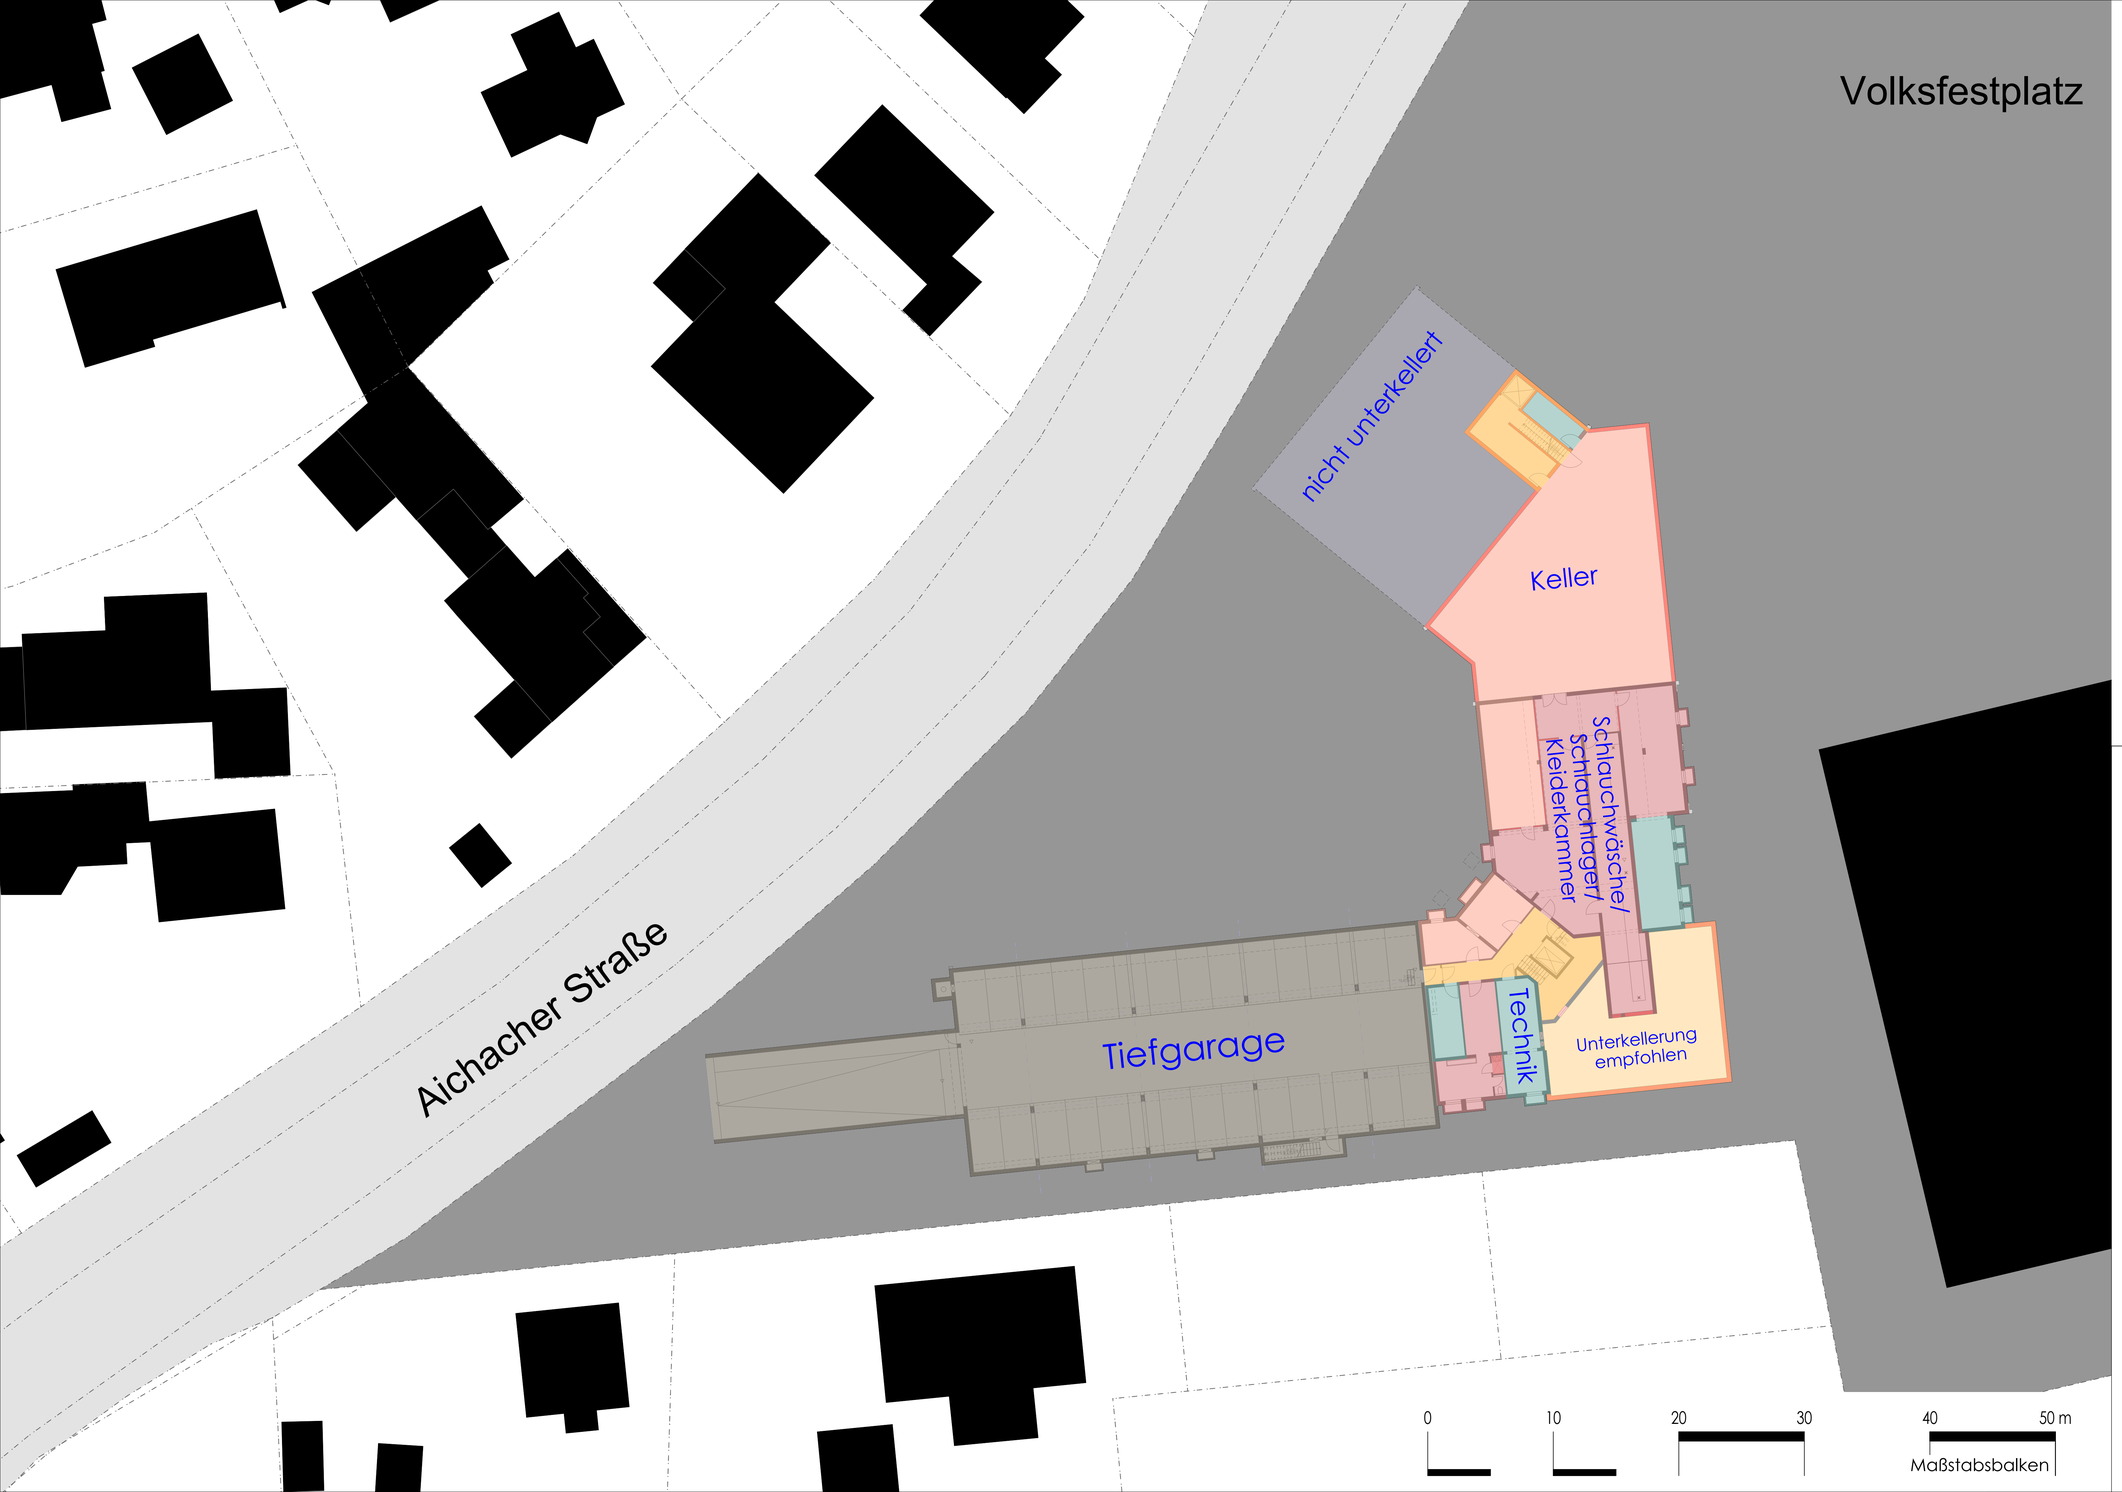

Machbarkeitsstudie

1825
37-0

Anbau und Erweiterung der
Feuerwehrzentrale Friedberg
Aichacher Straße 16, 86316 Friedberg

BAUHERR: Stadt Friedberg
Marienplatz 5
86316 Friedberg

Funktionsbereiche Grundriss UG M 1:200

Funktionsbereiche Stand: 18.12.2020 [0]

entwurf:
wolfgang rockelmann architekt
jesuitengasse 5 86316 friedberg
tel 0821/26099-0 fax 26099-24
e-mail architekt@rockelmann.de