



Schnitt 3 - 3 M=1:100

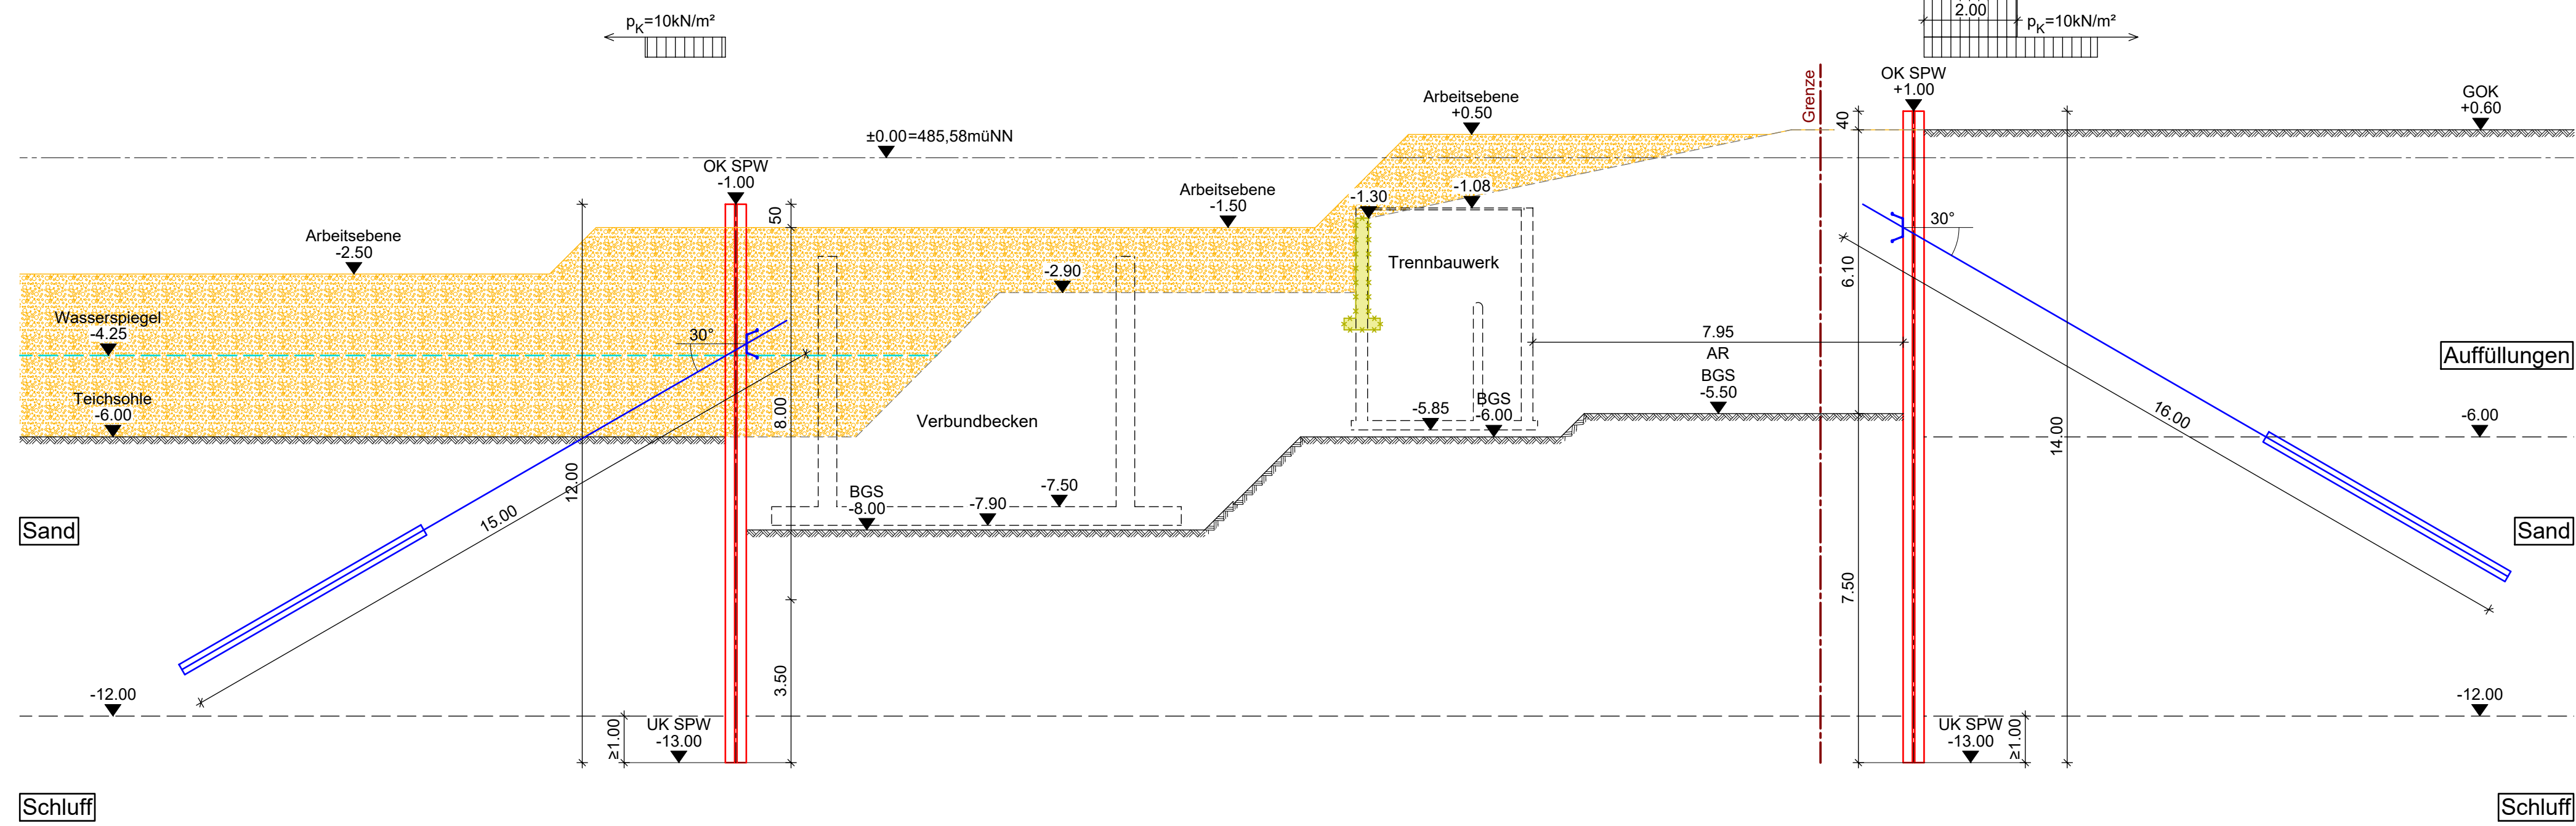


Spundwand: ARBED PU-Profil DB, l=12,00m
Vergütung: ARBED PU-Profil EB
Verankerung: Litzanker 0,6\", l=15,00m, a=2,40m/3,60m im Wechsel, A_k=435kN

Schnitt 1a - 1a M=1:100

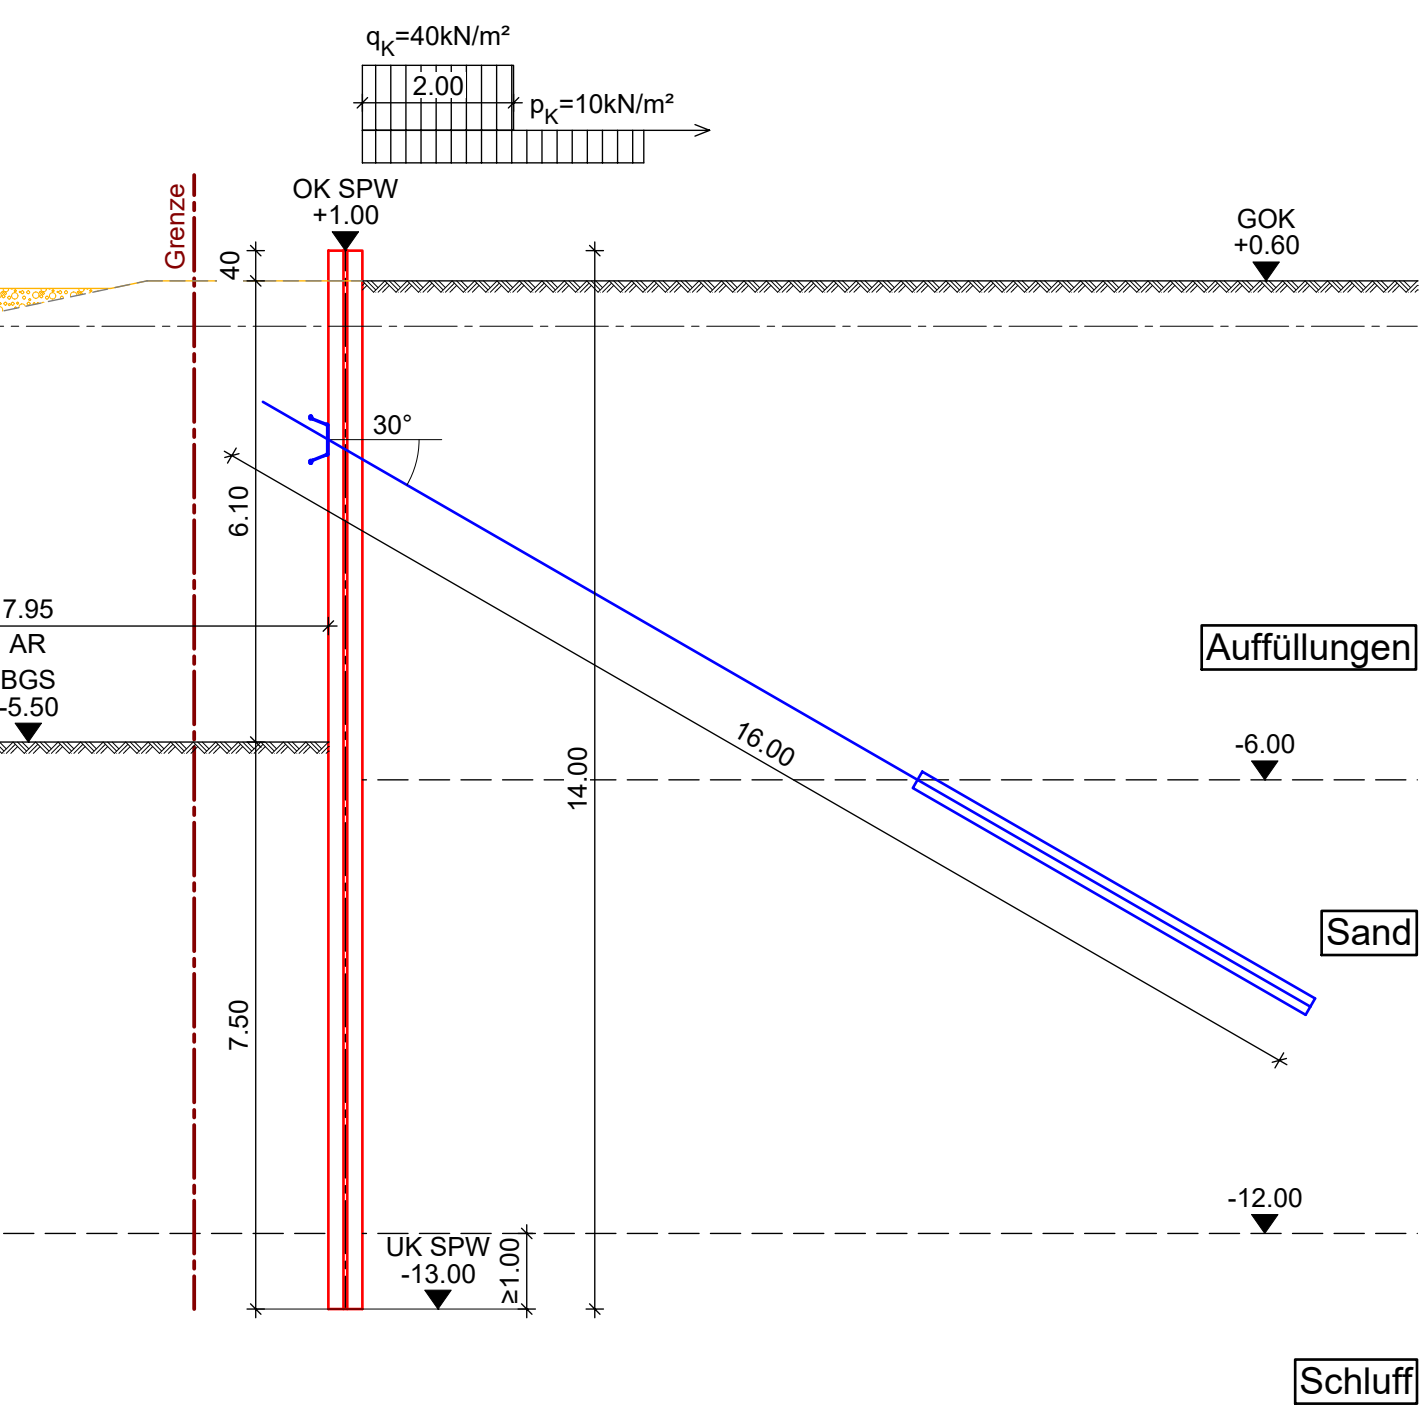


Spundwand: ARBED PU-Profil DB, l=14,00m
Vergütung: ARBED PU-Profil EB
Verankerung: Litzanker 0,6\", l=16,00m, a=2,40m, A_k=500kN

Schnitt 4c - 4c M=1:100

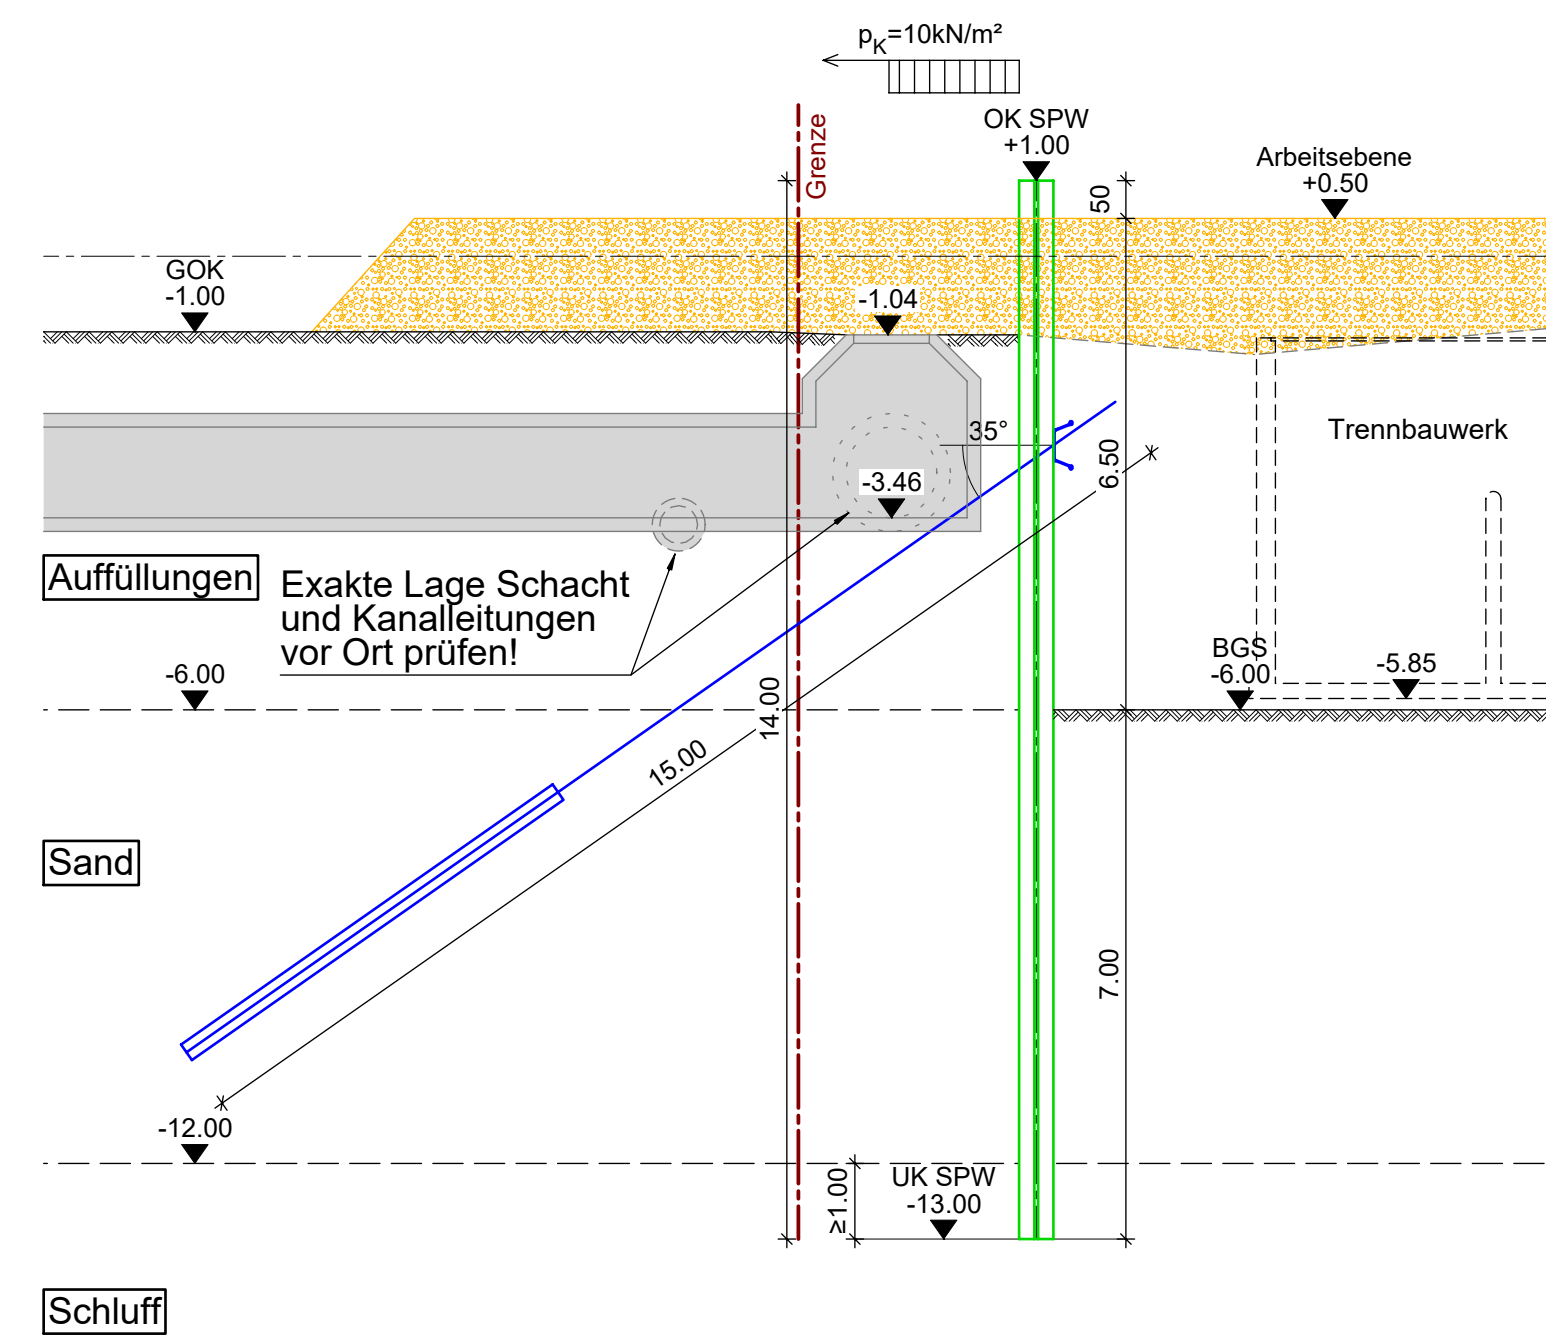


Spundwand: ARBED PU-Profil DB, l=14,00m
Vergütung: ARBED PU-Profil EB
Verankerung: Litzanker 0,6\", l=15,00m, a=2,40m/3,60m im Wechsel, A_k=475kN

Schnitt 1c - 1c M=1:100

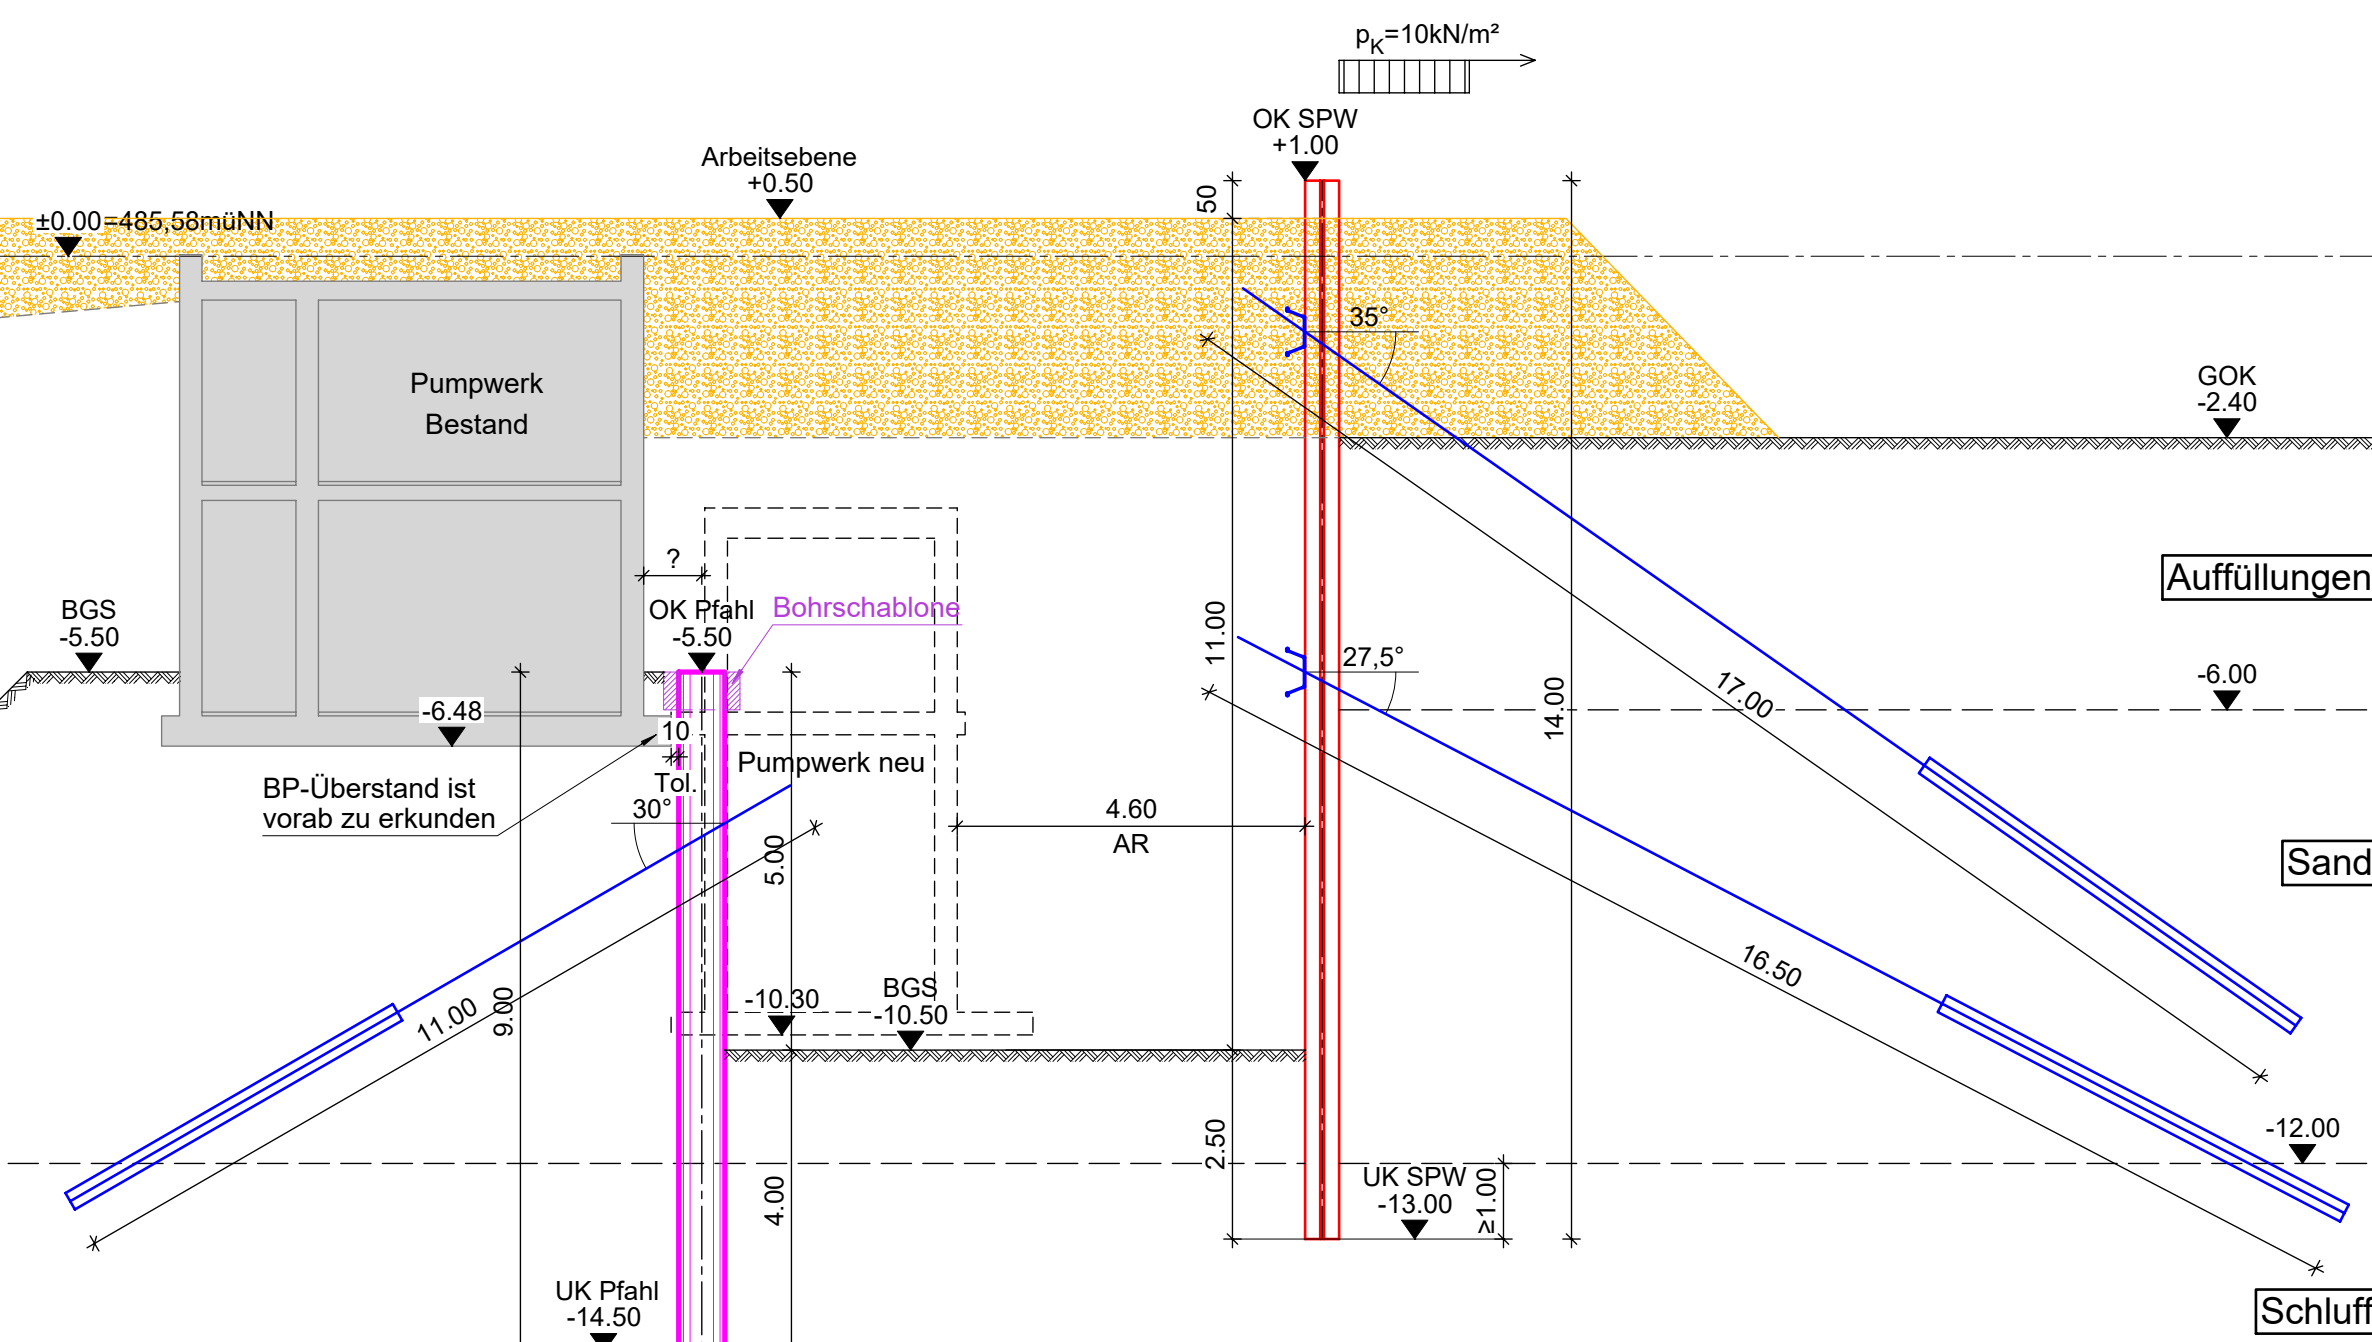


Spundwand: ARBED PU-Profil DB, l=14,00m
Vergütung Lage A: ARBED PU-Profil EB
Verankerung Lage A: Litzanker 0,6\", l=17,00m, a=2,40m, A_k=400kN
Vergütung Lage B: ARBED PU-Profil EB
Verankerung Lage B: Litzanker 0,6\", l=16,50m, a=2,40m, A_k=660kN

Schnitt 2b - 2b M=1:100

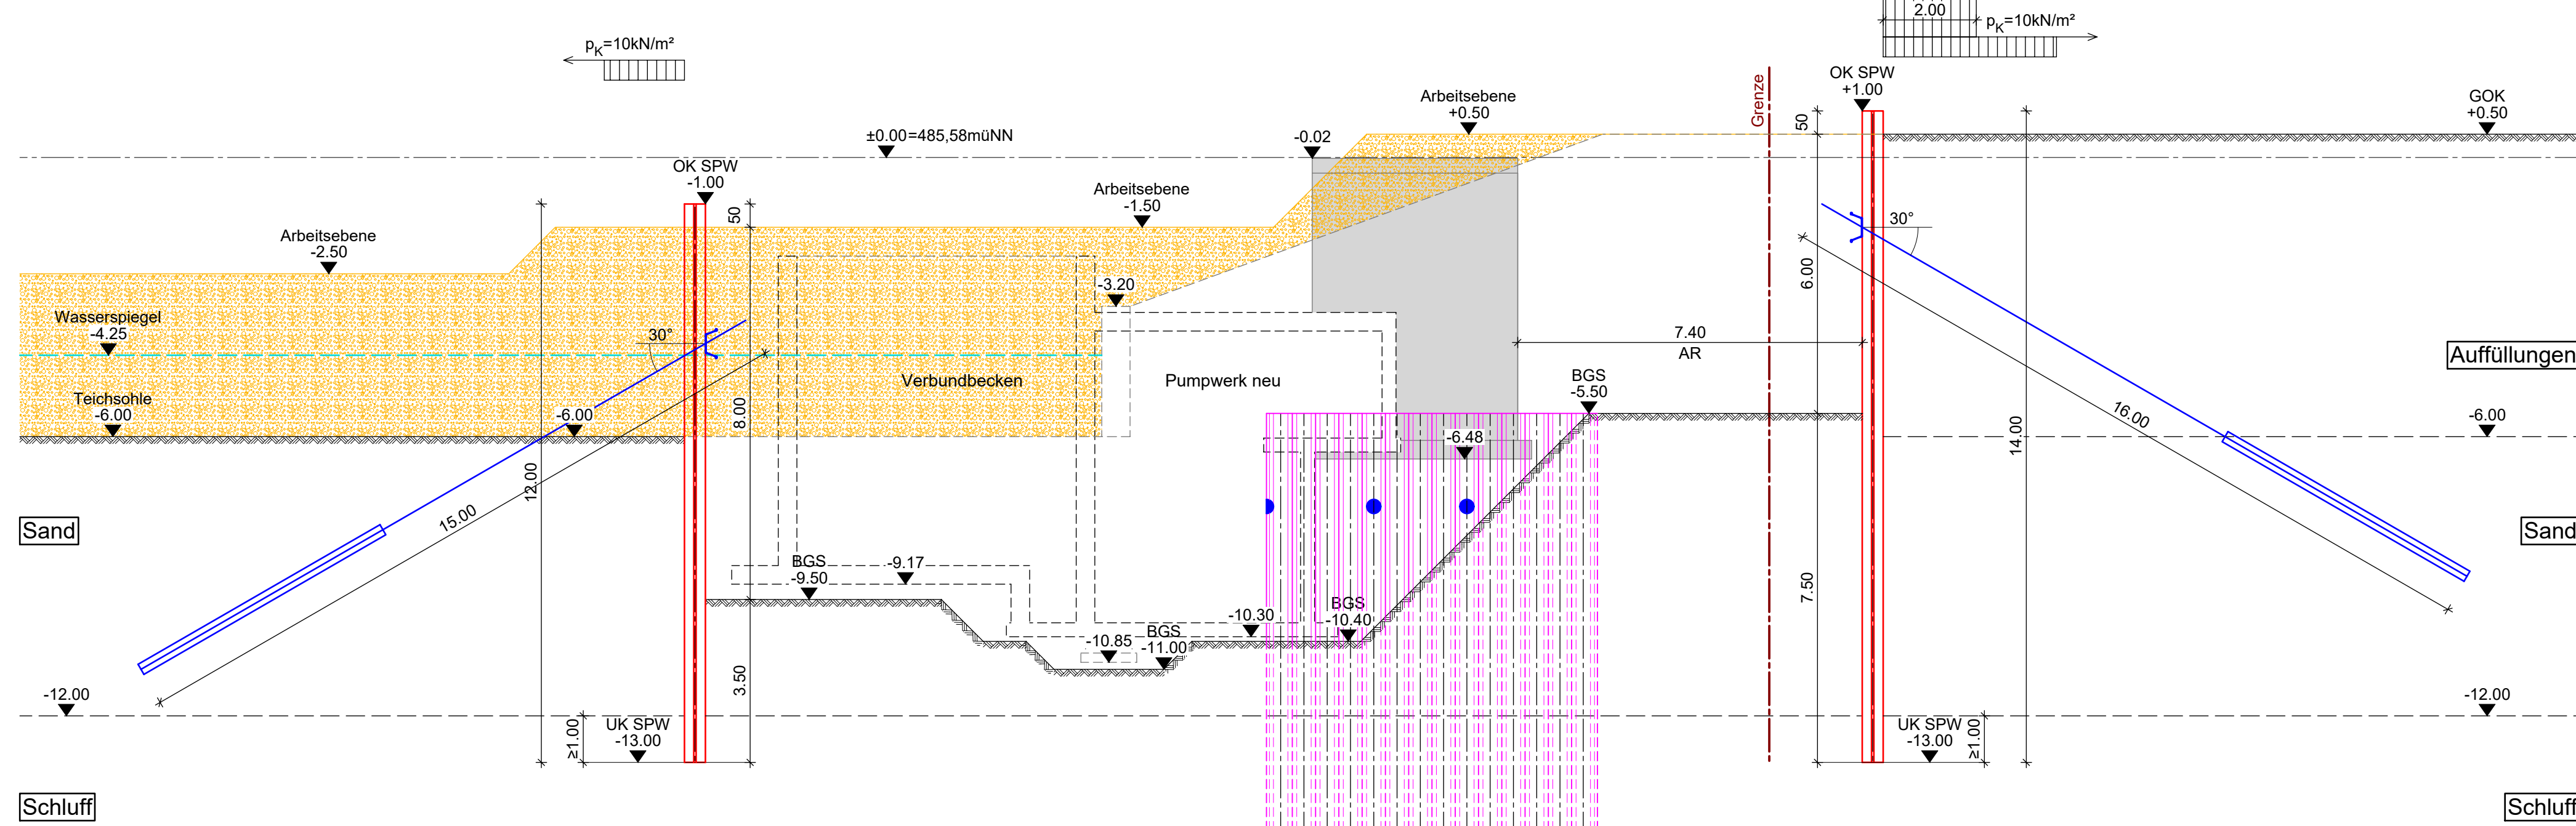


Spundwand: ARBED PU-Profil DB, l=12,00m
Vergütung: ARBED PU-Profil EB
Verankerung: Litzanker 0,6\", l=15,00m, a=2,40m, A_k=410kN

Schnitt 1b - 1b M=1:100

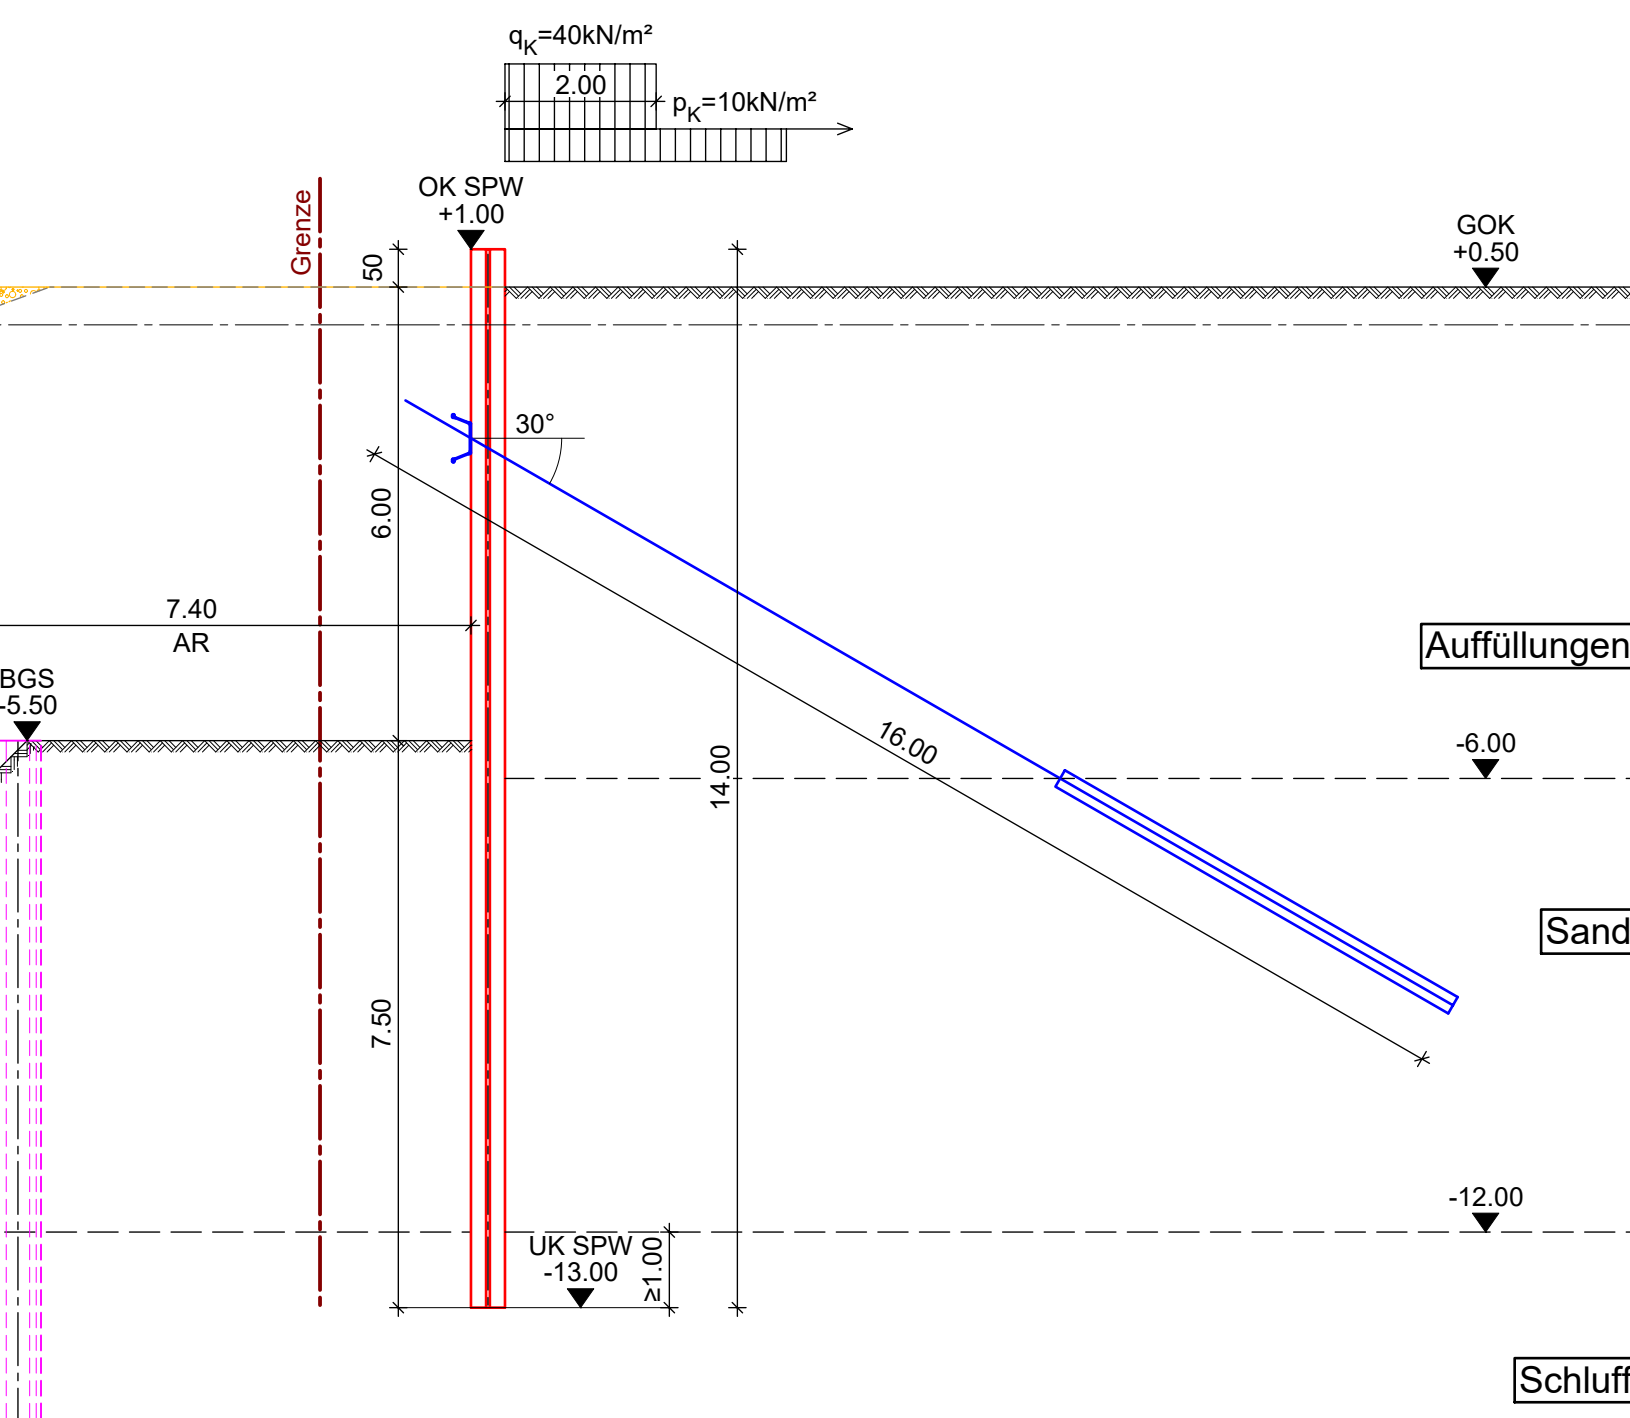

Spundwand: ARBED PU-Profil DB, l=14,00m
Vergütung: ARBED PU-Profil EB
Verankerung: Litzanker 0,6\", l=16,00m, a=2,40m, A_k=500kN

Schnitt 2a - 2a M=1:100

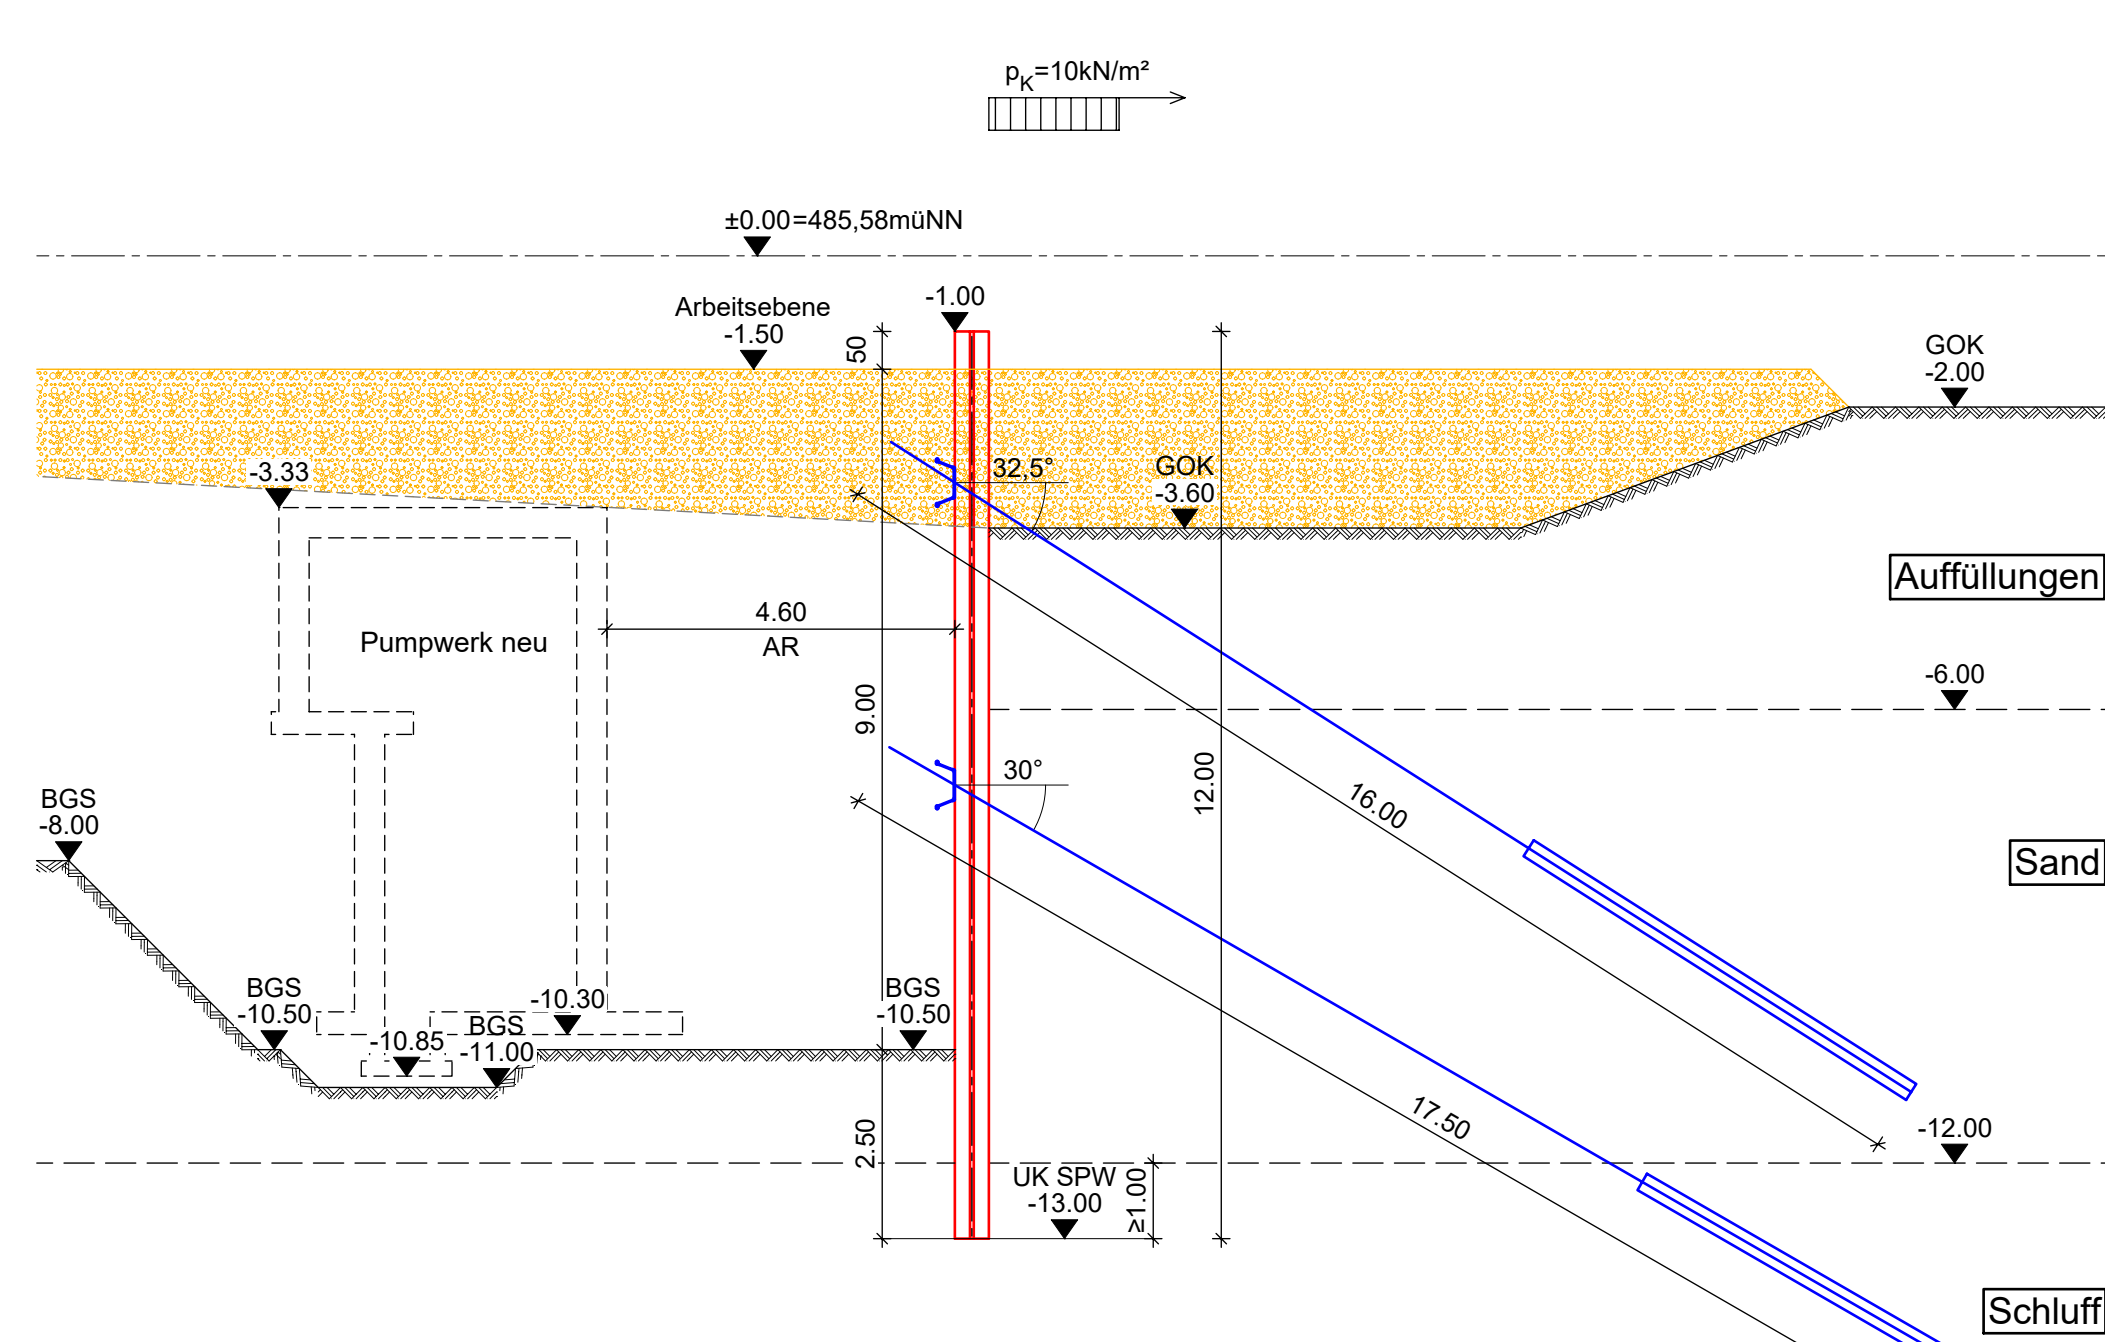


Spundwand: ARBED PU-Profil DB, l=12,00m
Vergütung Lage A: ARBED PU-Profil EB
Verankerung Lage A: Litzanker 0,6\", l=16,00m, a=2,40m, A_k=350kN
Vergütung Lage B: ARBED PU-Profil EB
Verankerung Lage B: Litzanker 0,6\", l=17,50m, a=2,40m, A_k=520kN

Dieser Plan gilt nicht als Aushubplan!
Die angegebenen Baugrubensohlen stellen den rechnerisch zulässigen Maximalaushub vor der Verbauwand dar.


Vollständigkeit und genaue Eintragung der unterirdischen Einbauten wird nicht gewährleistet. Diese sind vor Beginn der Arbeiten eigenverantwortlich zu erkunden!

Schnitt 4a - 4a M=1:100

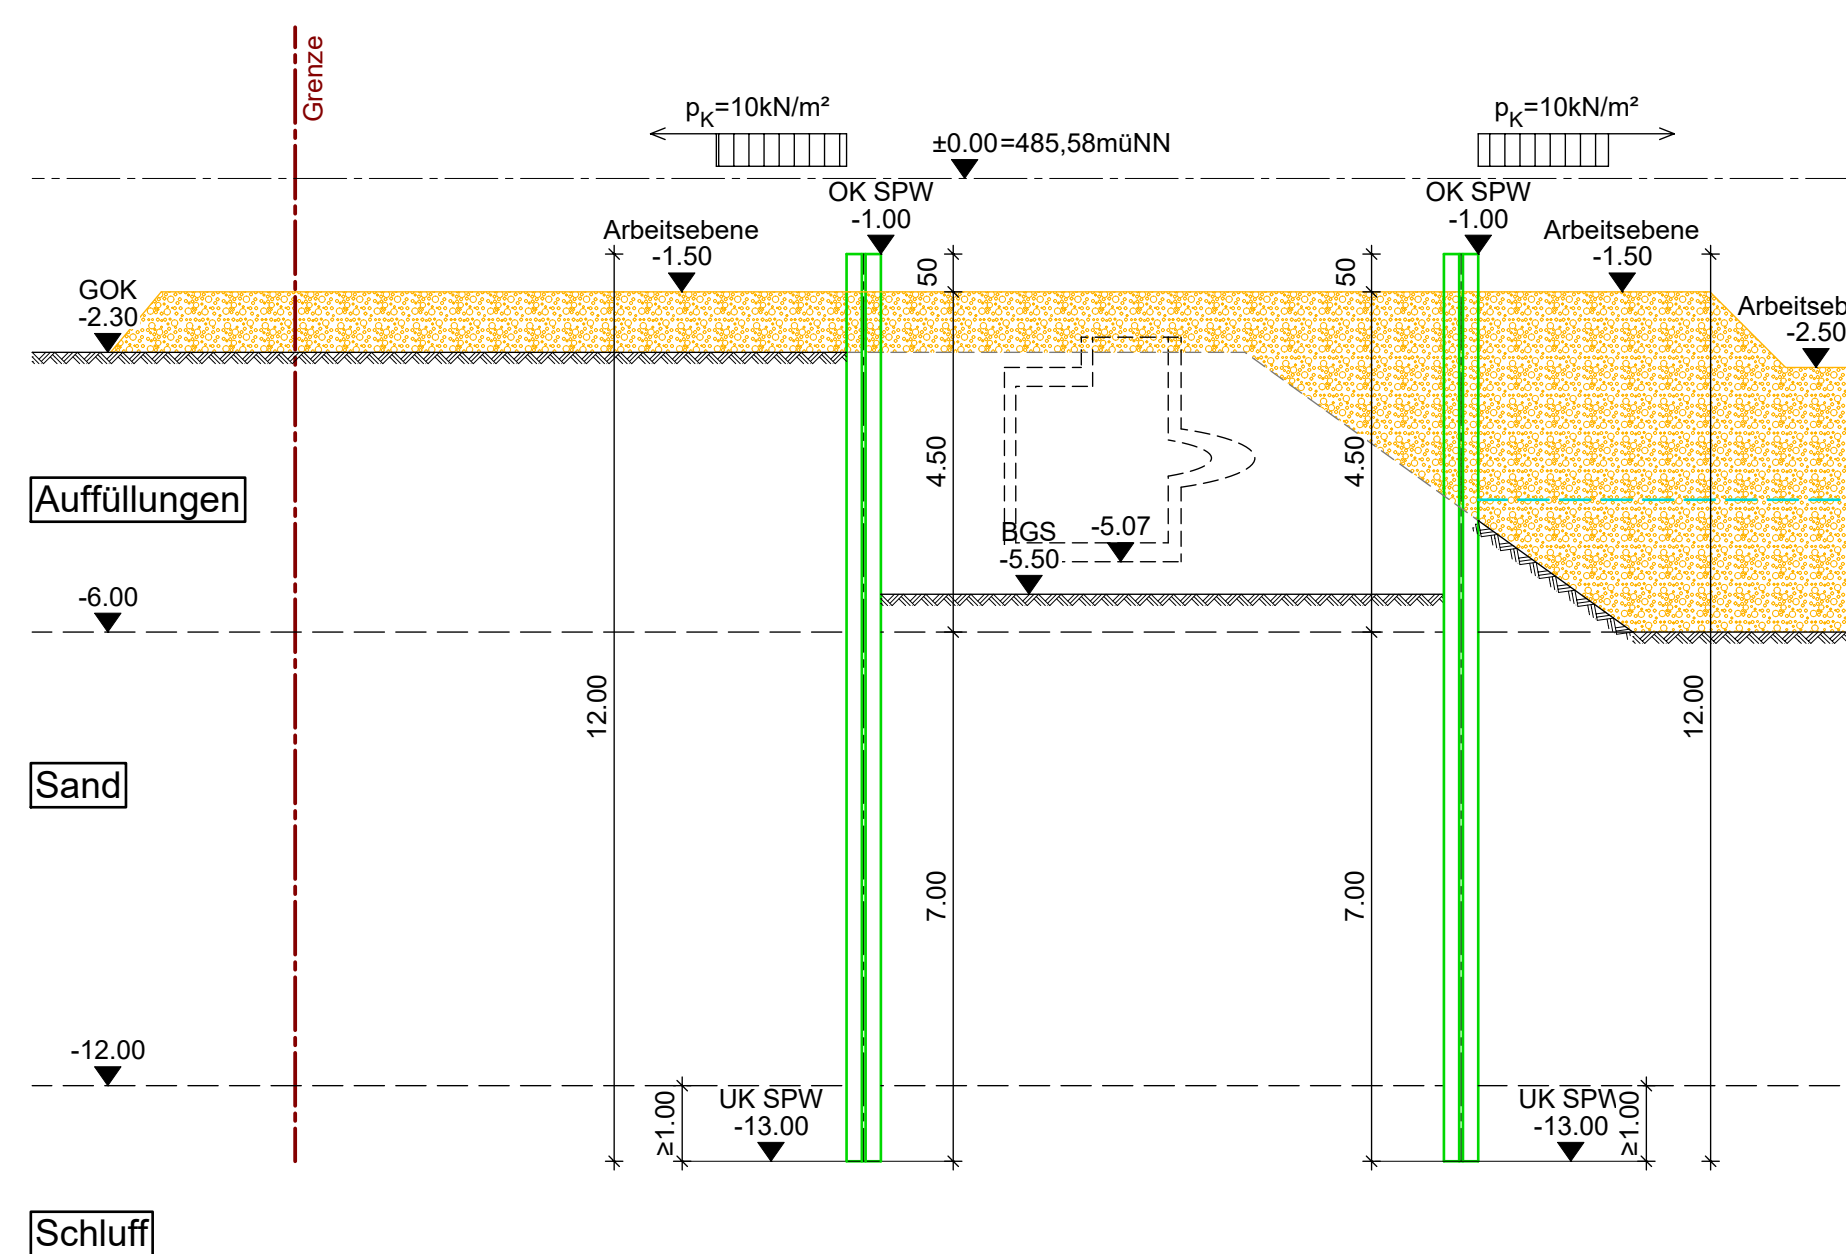


Spundwand: ARBED PU-Profil DB, l=12,00m

Schnitt 4b - 4b M=1:100

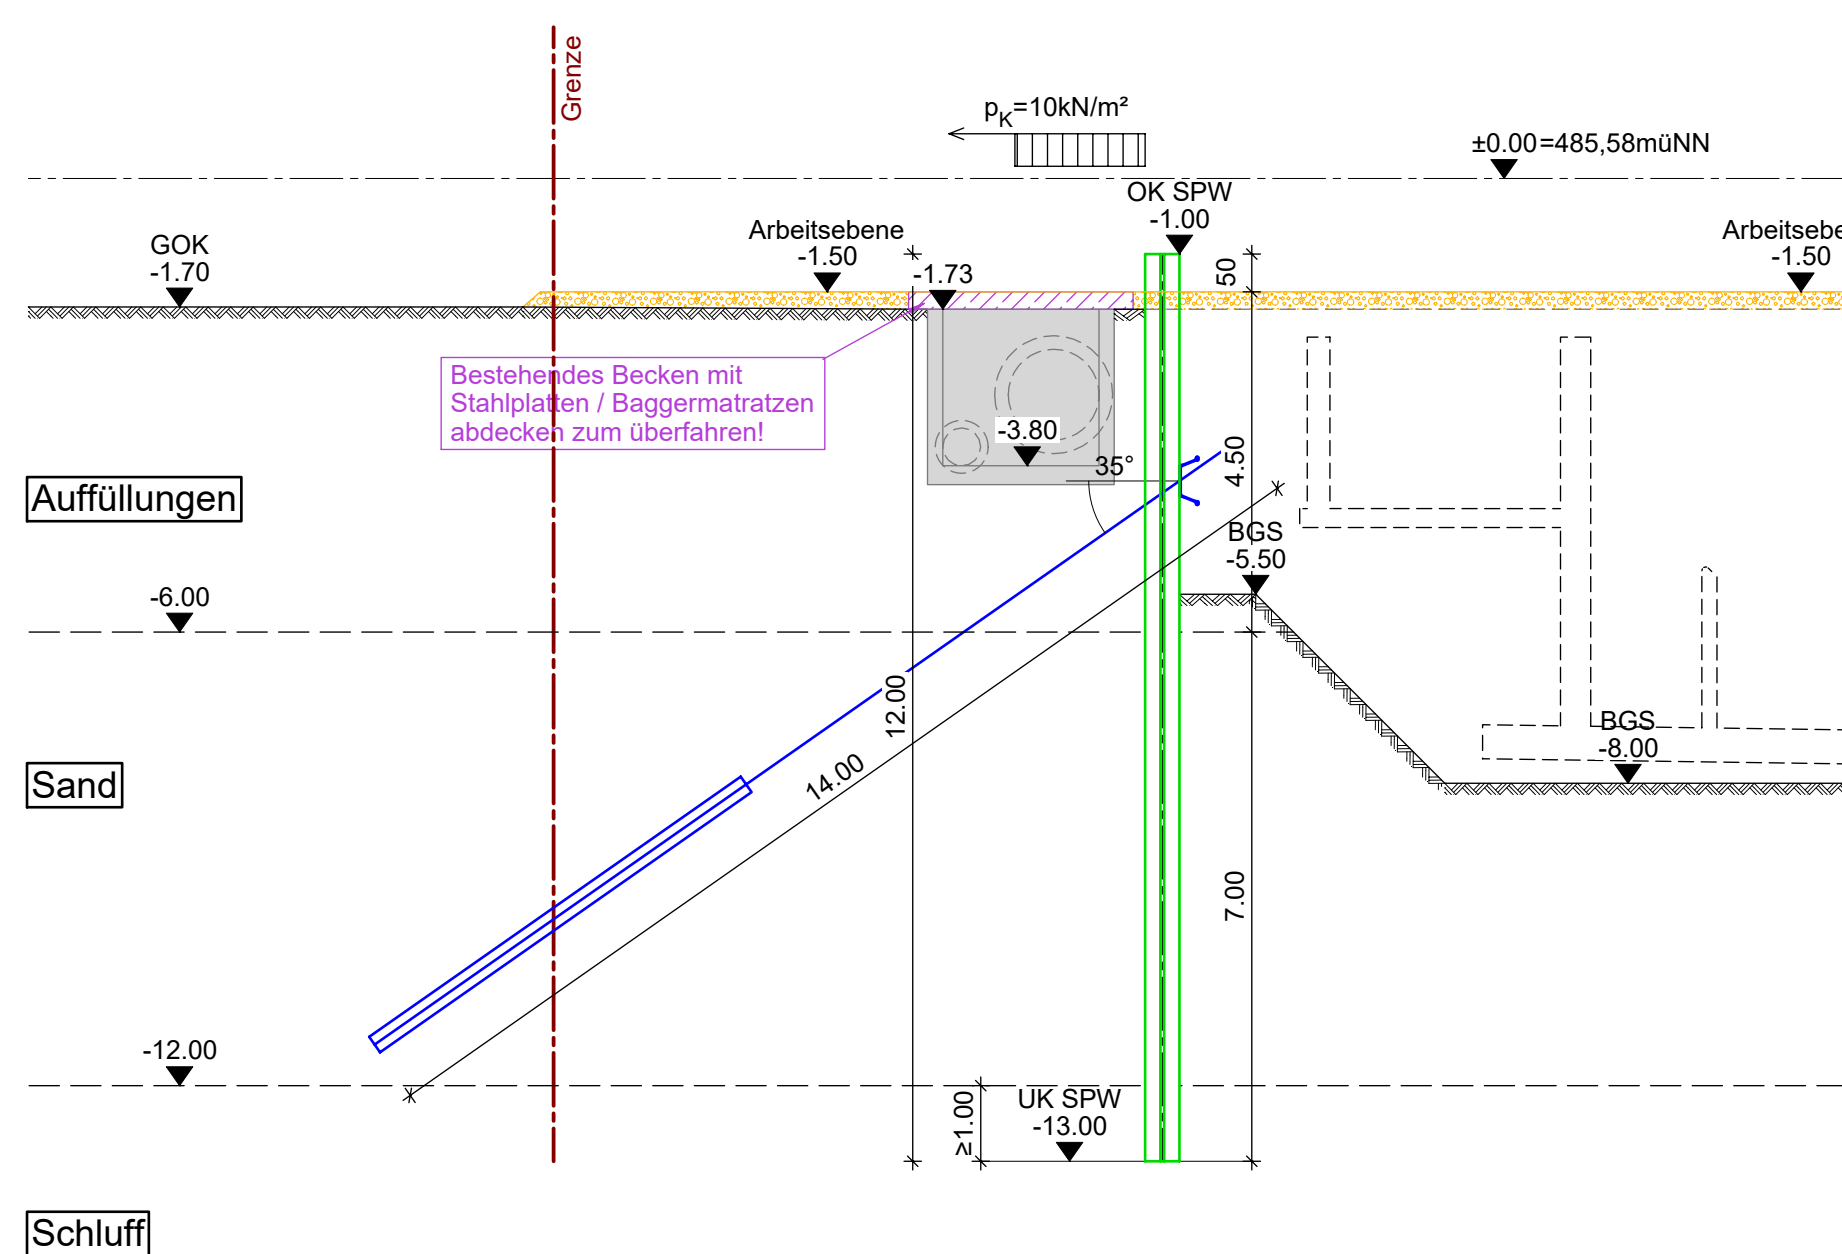

Spundwand: ARBED PU-Profil DB, l=12,00m
Vergütung: ARBED PU-Profil EB
Verankerung: Litzanker 0,6\", l=14,00m, a=2,40m/3,60m im Wechsel, A_k=480kN

Schnitt 101 - 101 M=1:100

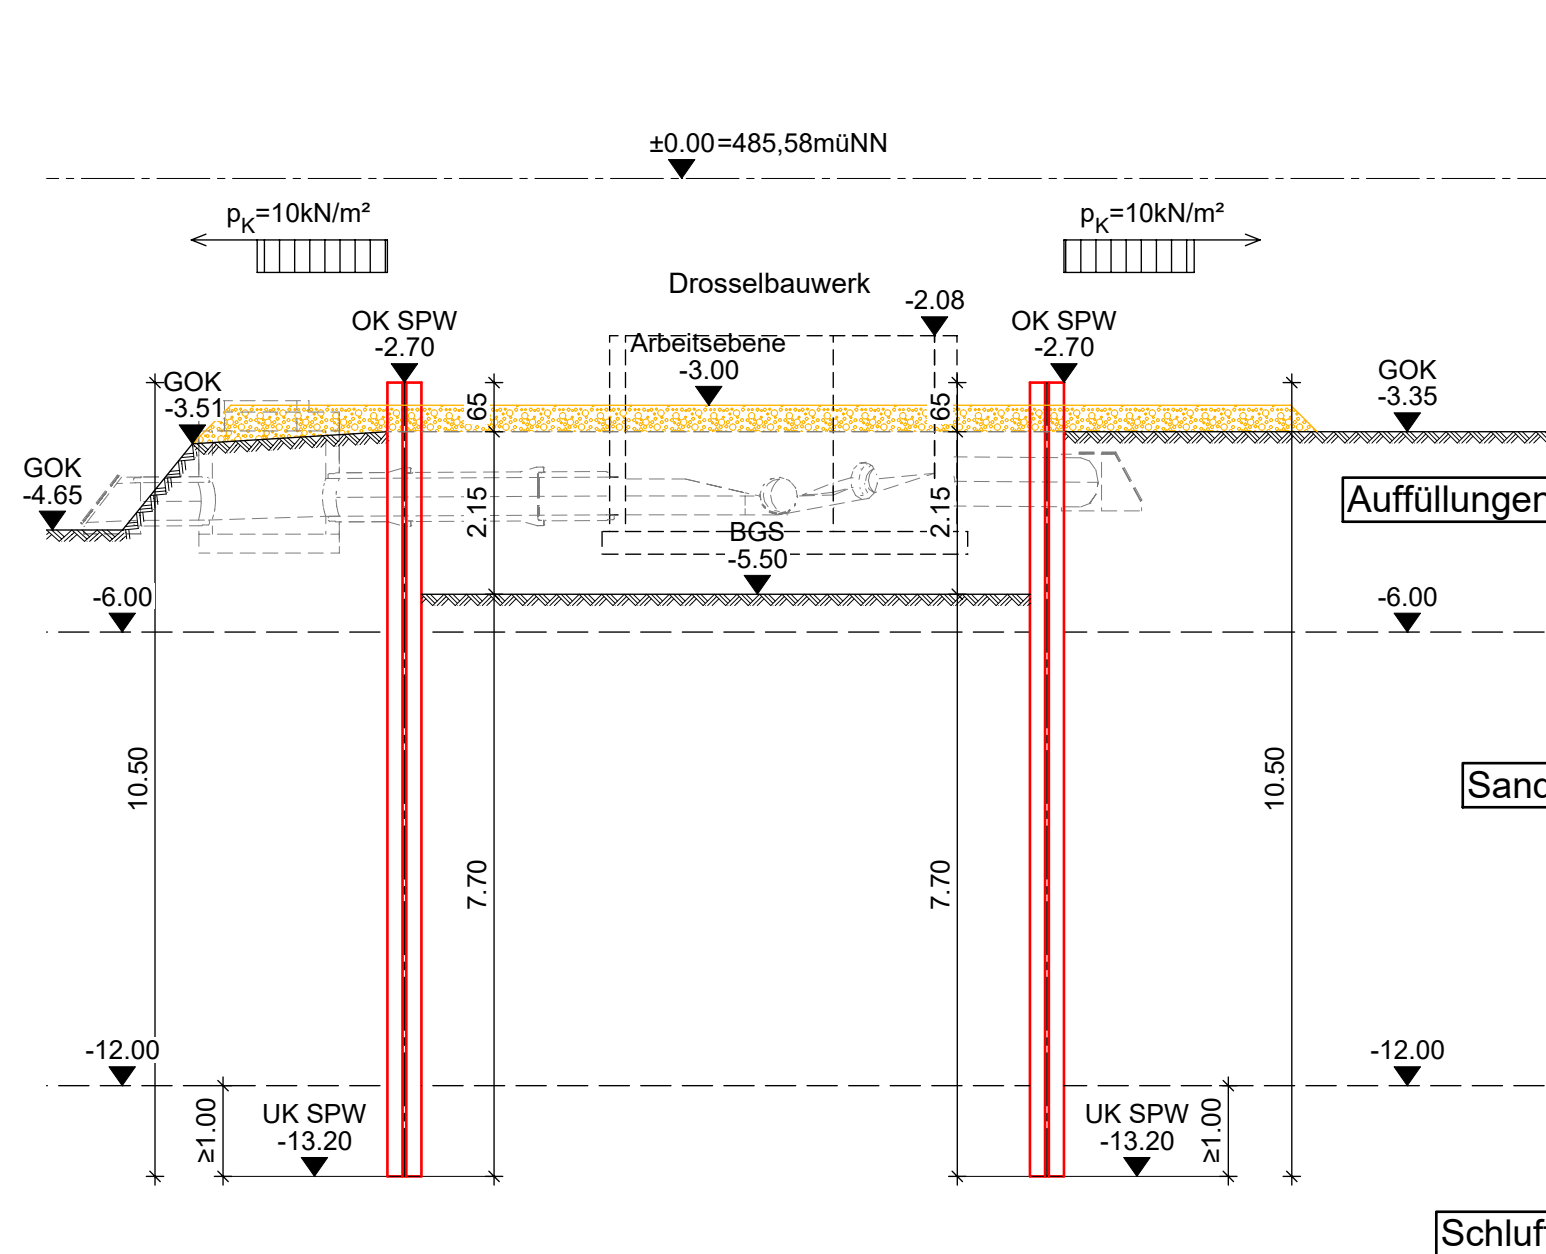

Spundwand: ARBED PU-Profil DB, l=10,50m

± 0,00 ± 485,58 m ü. NN

Alle Maße sind an der Baustelle vor Ausführung eigenverantwortlich zu prüfen !

Änderung	Datum	Name	Index
Berater planen überwachen			
Leipziger Straße 93 Tel +49 821 74015-0 www.igg-grundbau.de			
Baucherr: Stadtwerke Friedberg Sparkassenplatz 1, 86316 Friedberg			
Projekt: Friedberg-Haberskirch, Unterzeller Straße Neubau Regenüberlauf- & Regenrückhaltebecken			
Planinhalt: Baugrubensicherung - Variante A Schnitte			
1,00	m²	Datum	Name
gezeichnet	11.11.2020	Engelhard	Projekt Nr. 79250
bearbeitet	11.11.2020	Müller	Leistungsphase Entwurfsplanung
geprüft			Plan Nr. E11
genehmigt			Index