


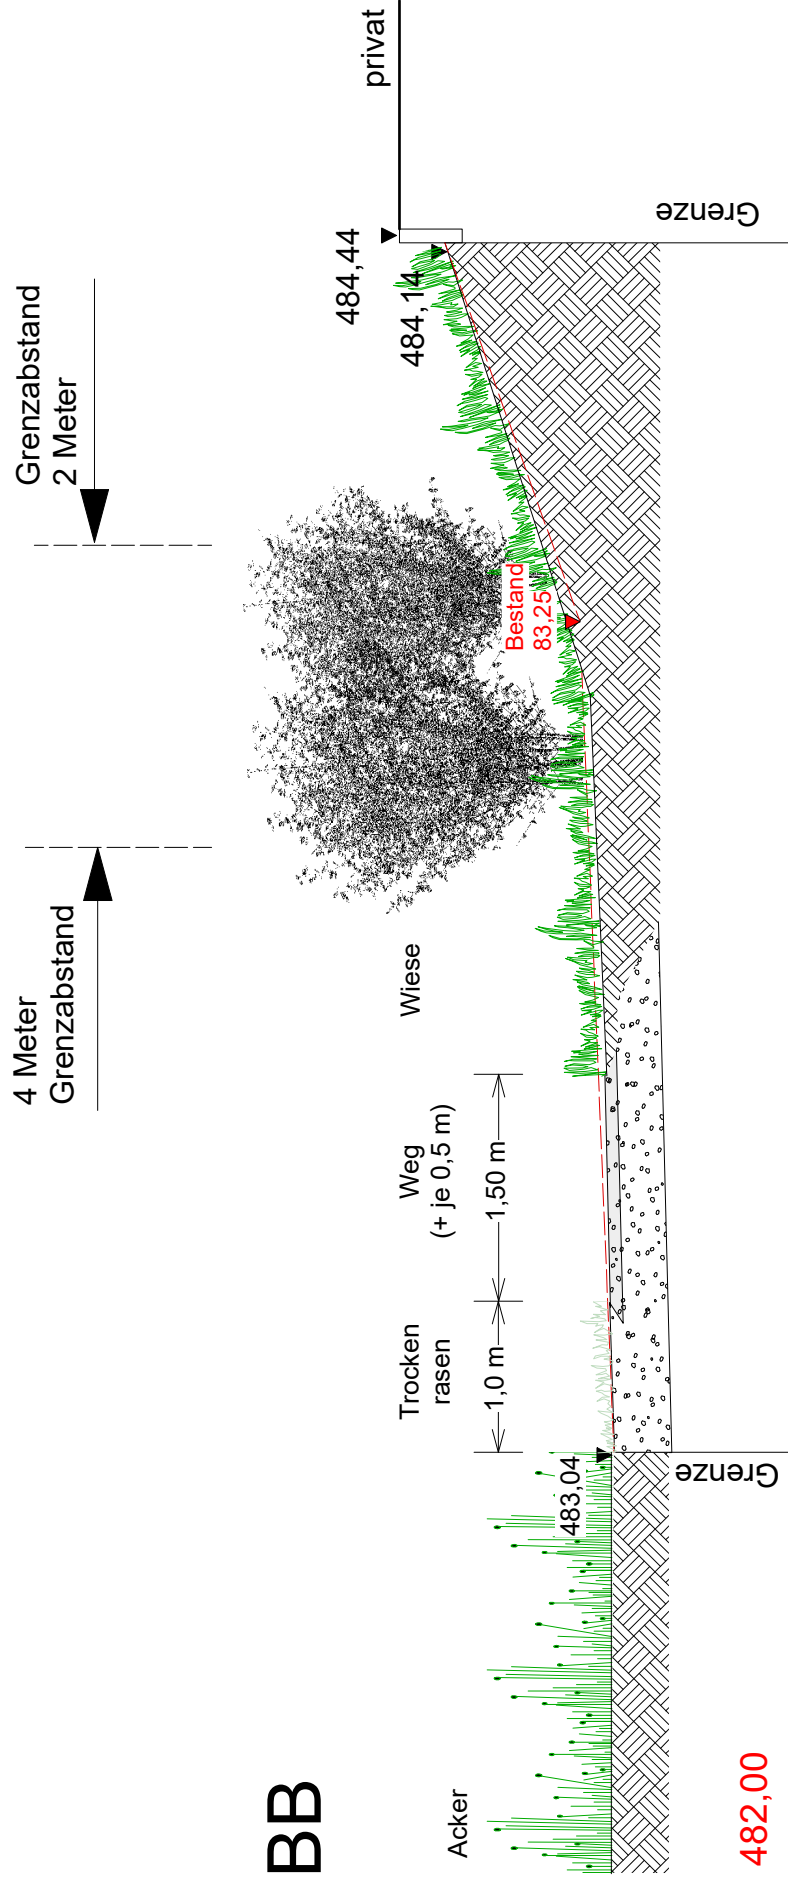
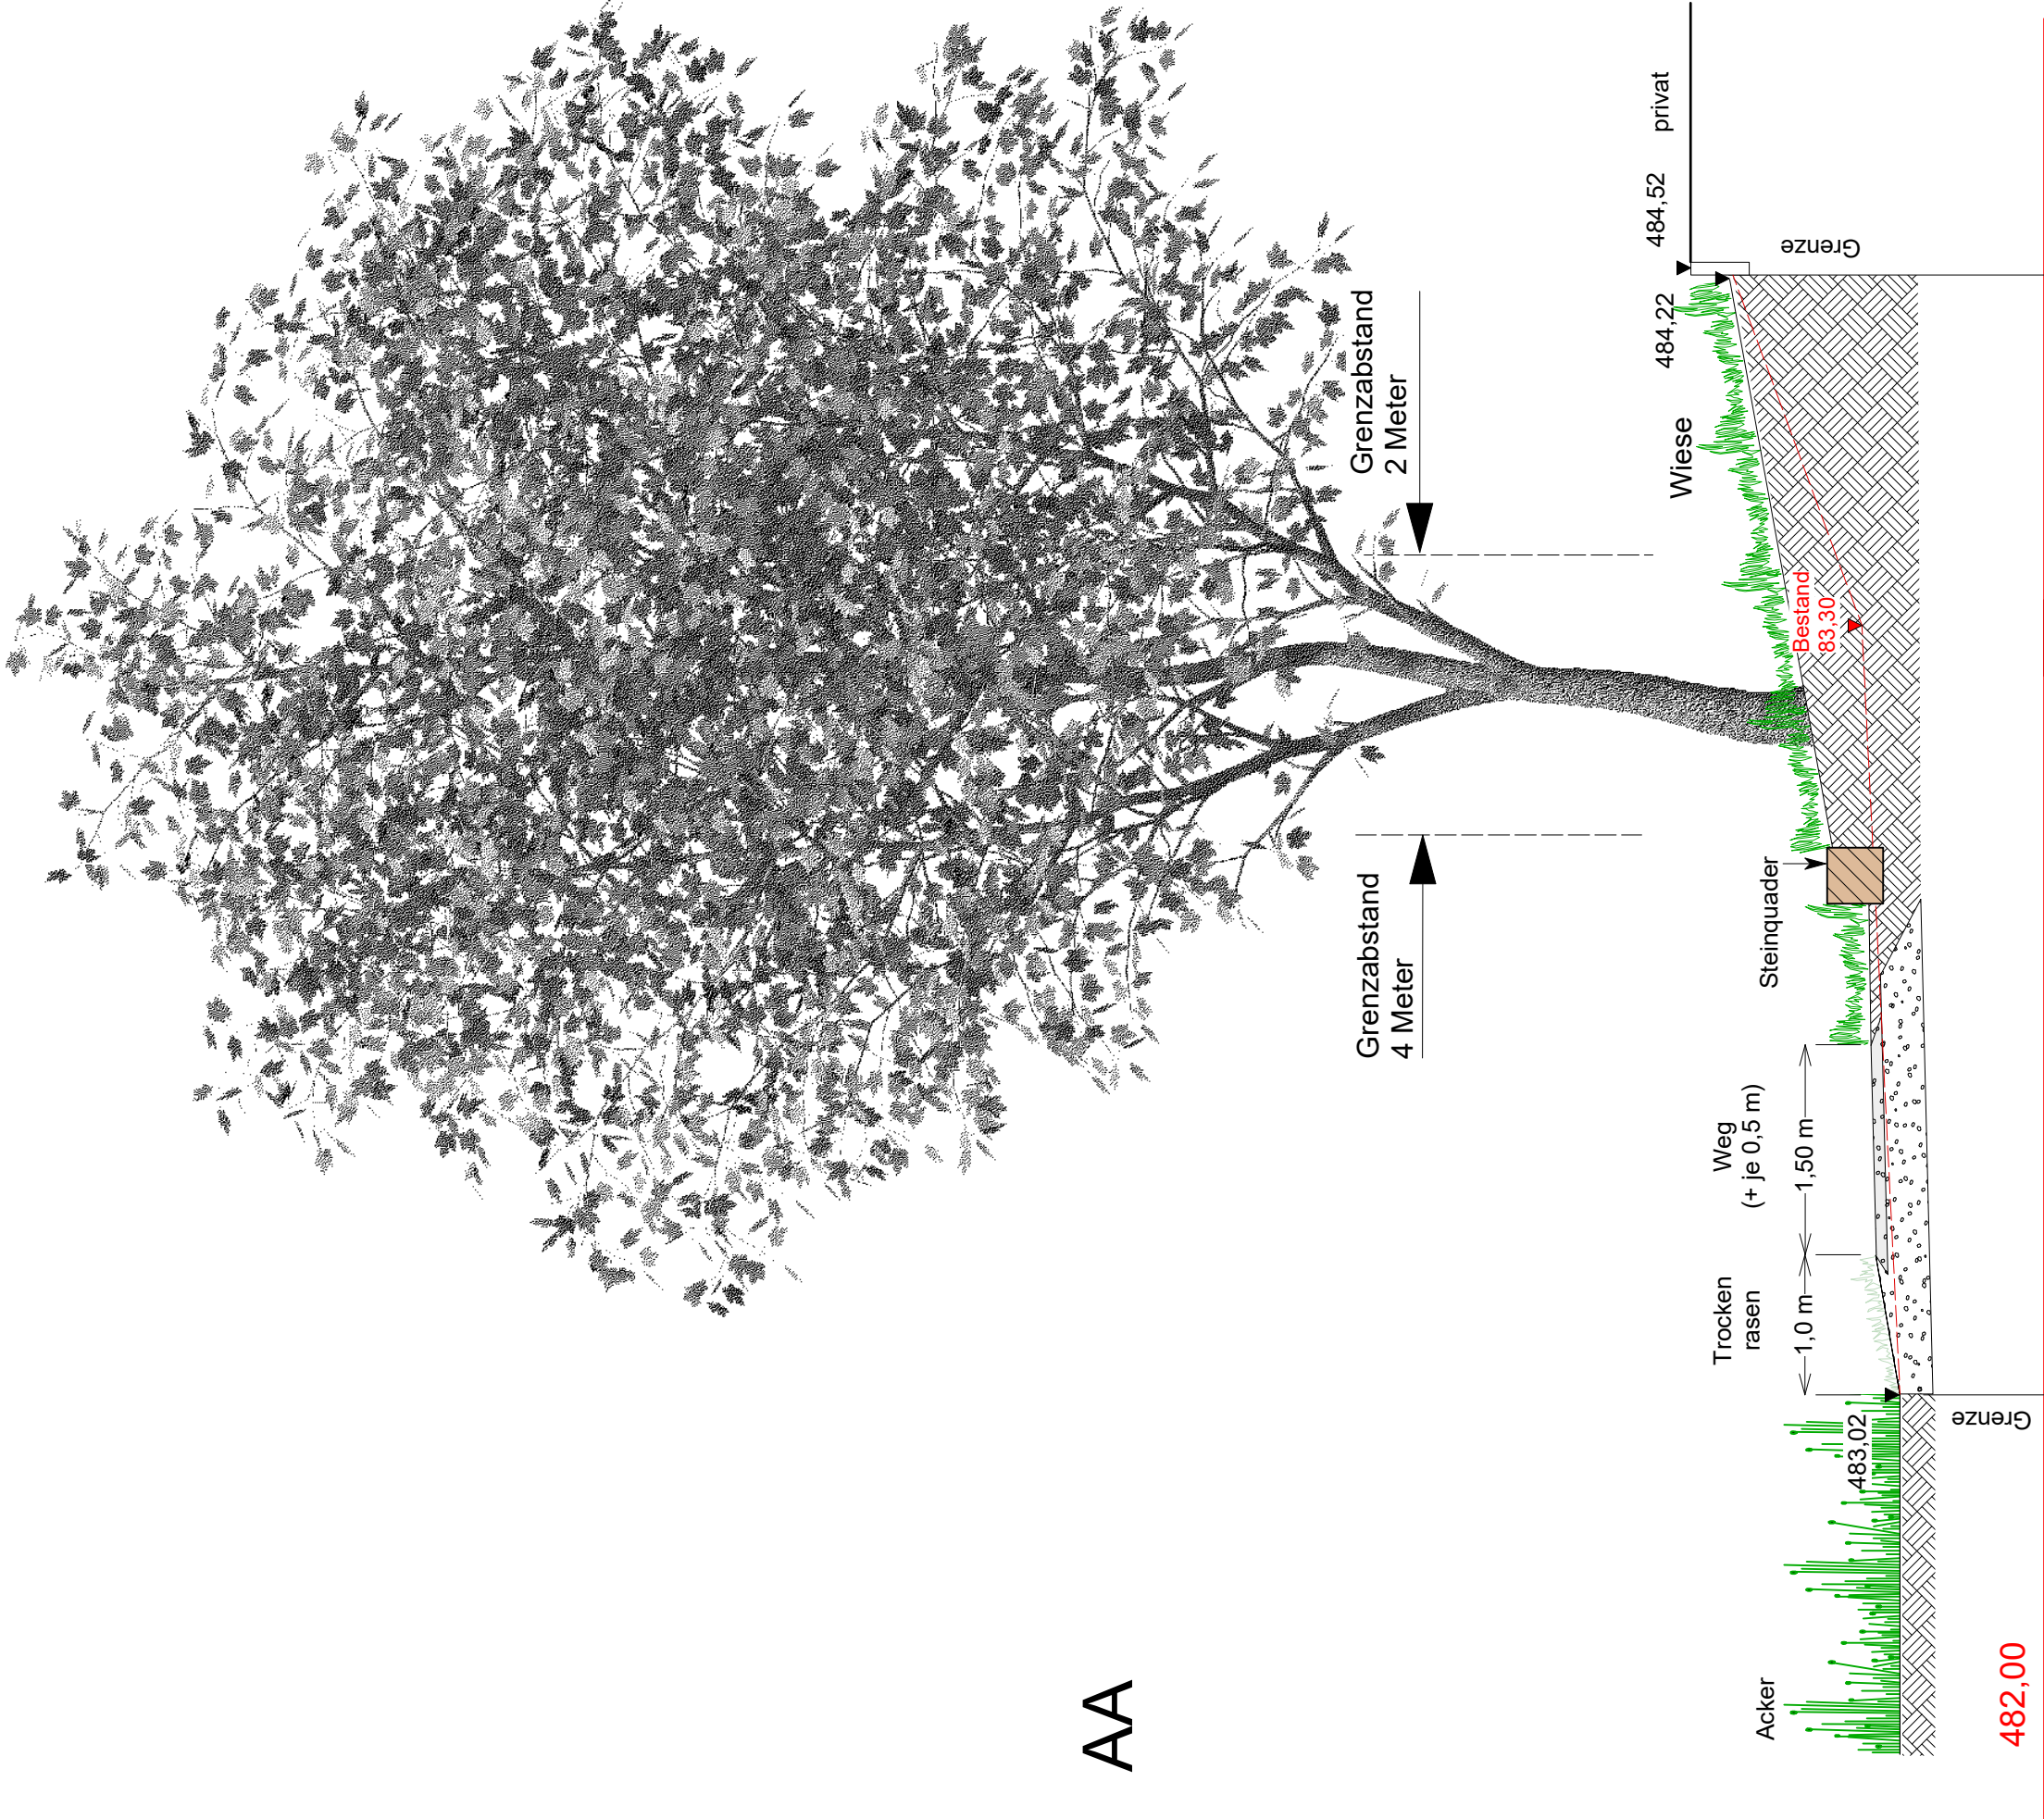


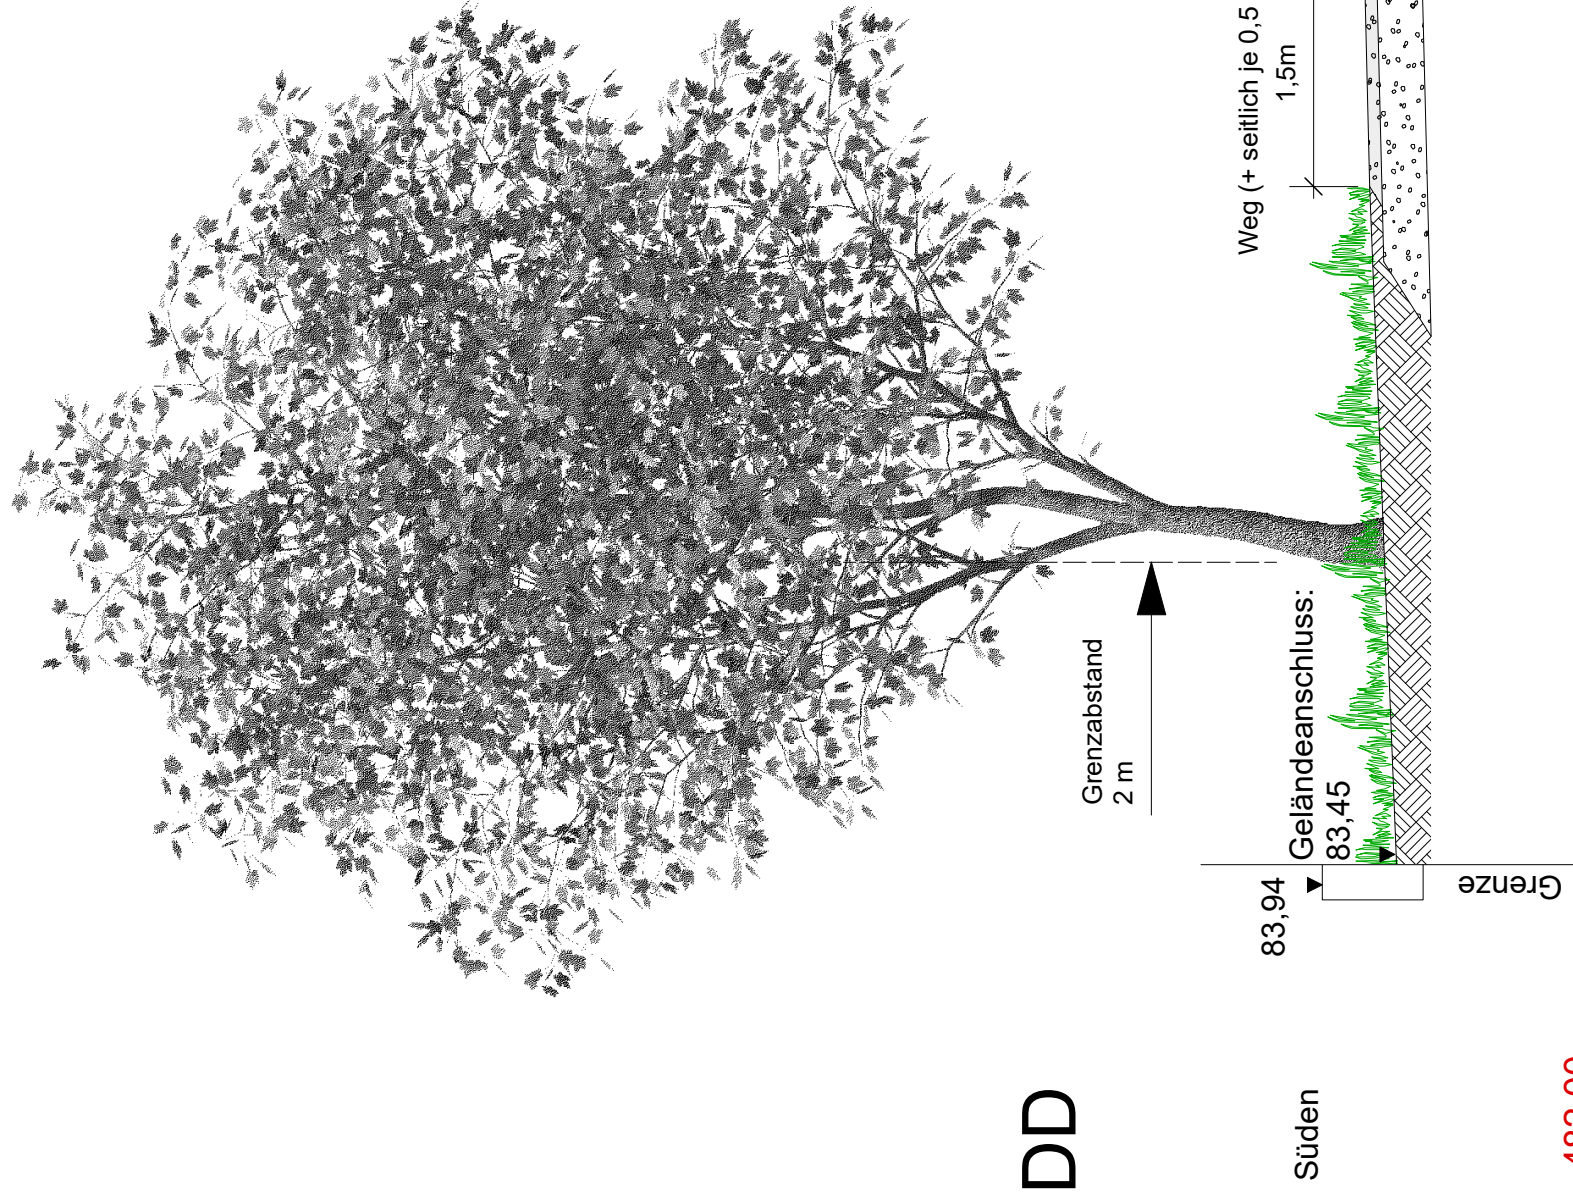

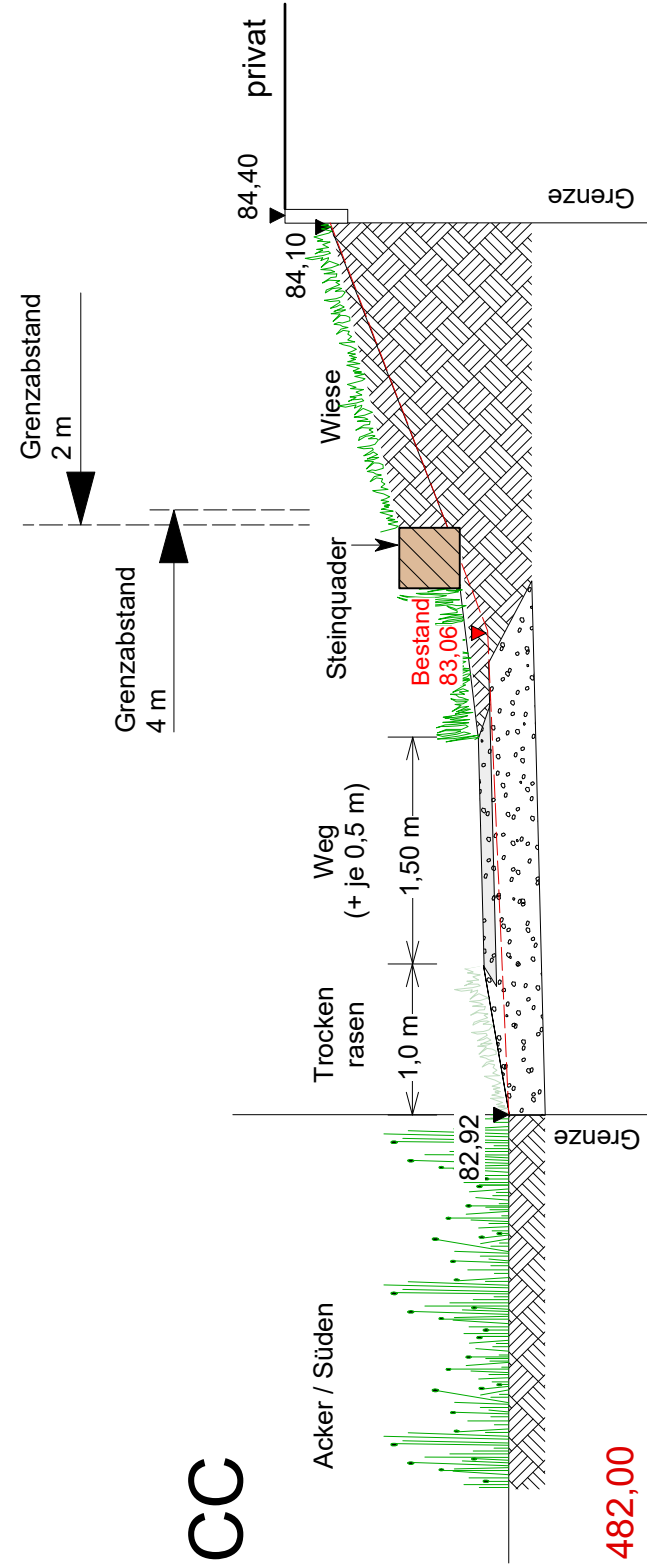

EE

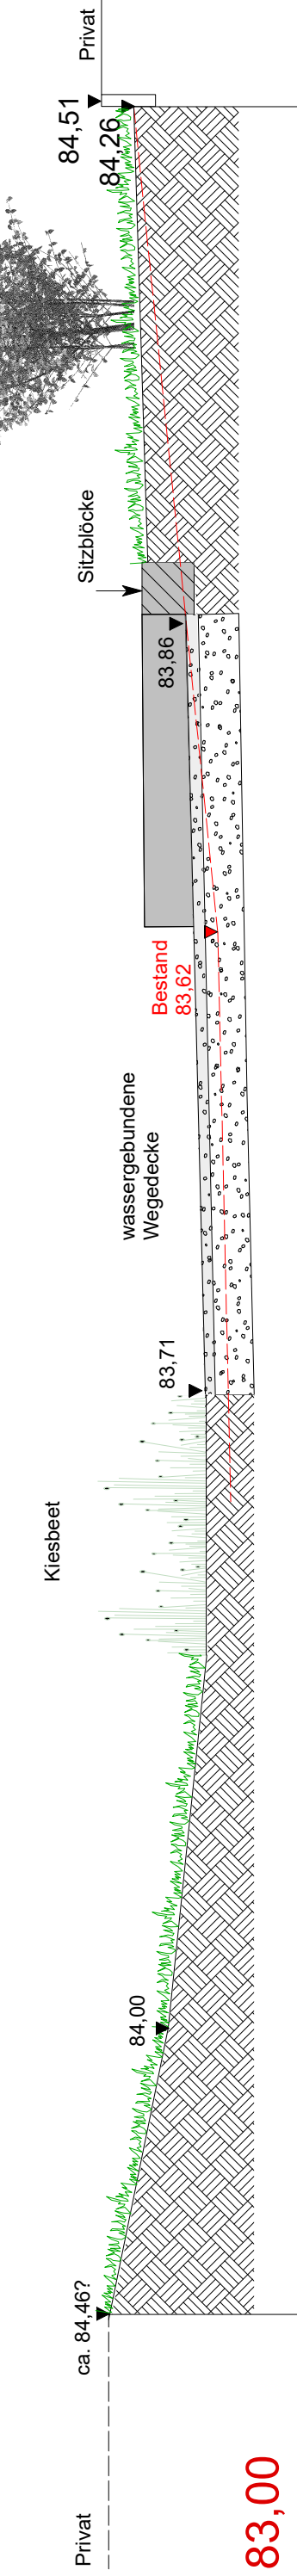

BG Afrastraße - Grünflächenplanung

Schemaschnitt EE Baumquartier zum Vorentwurf

M 1 : 50

Planung:
Verena Höhberger, Landschaftsarchitektin
24.11.2020