


Ergänzung Sträucherhecke

Tor 4m für Bauhof
Tor 1,5m für Personen
zusätzliche Pflasterfläche
Zaun

Einhausung Rutsche

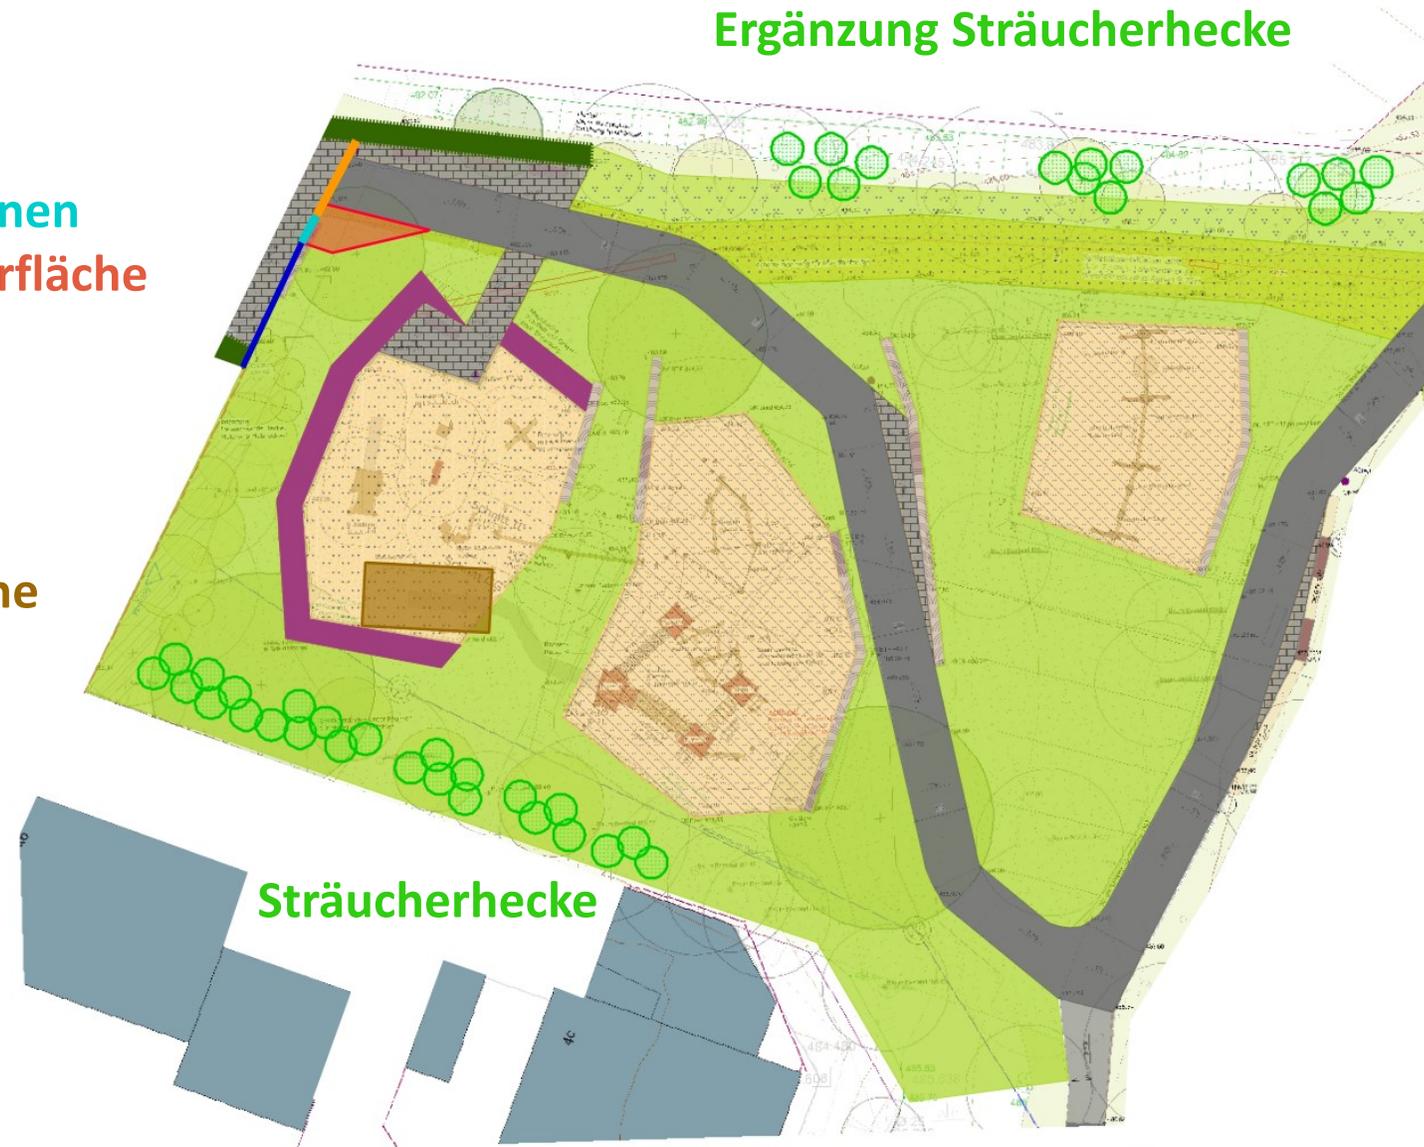

Sträucherhecke