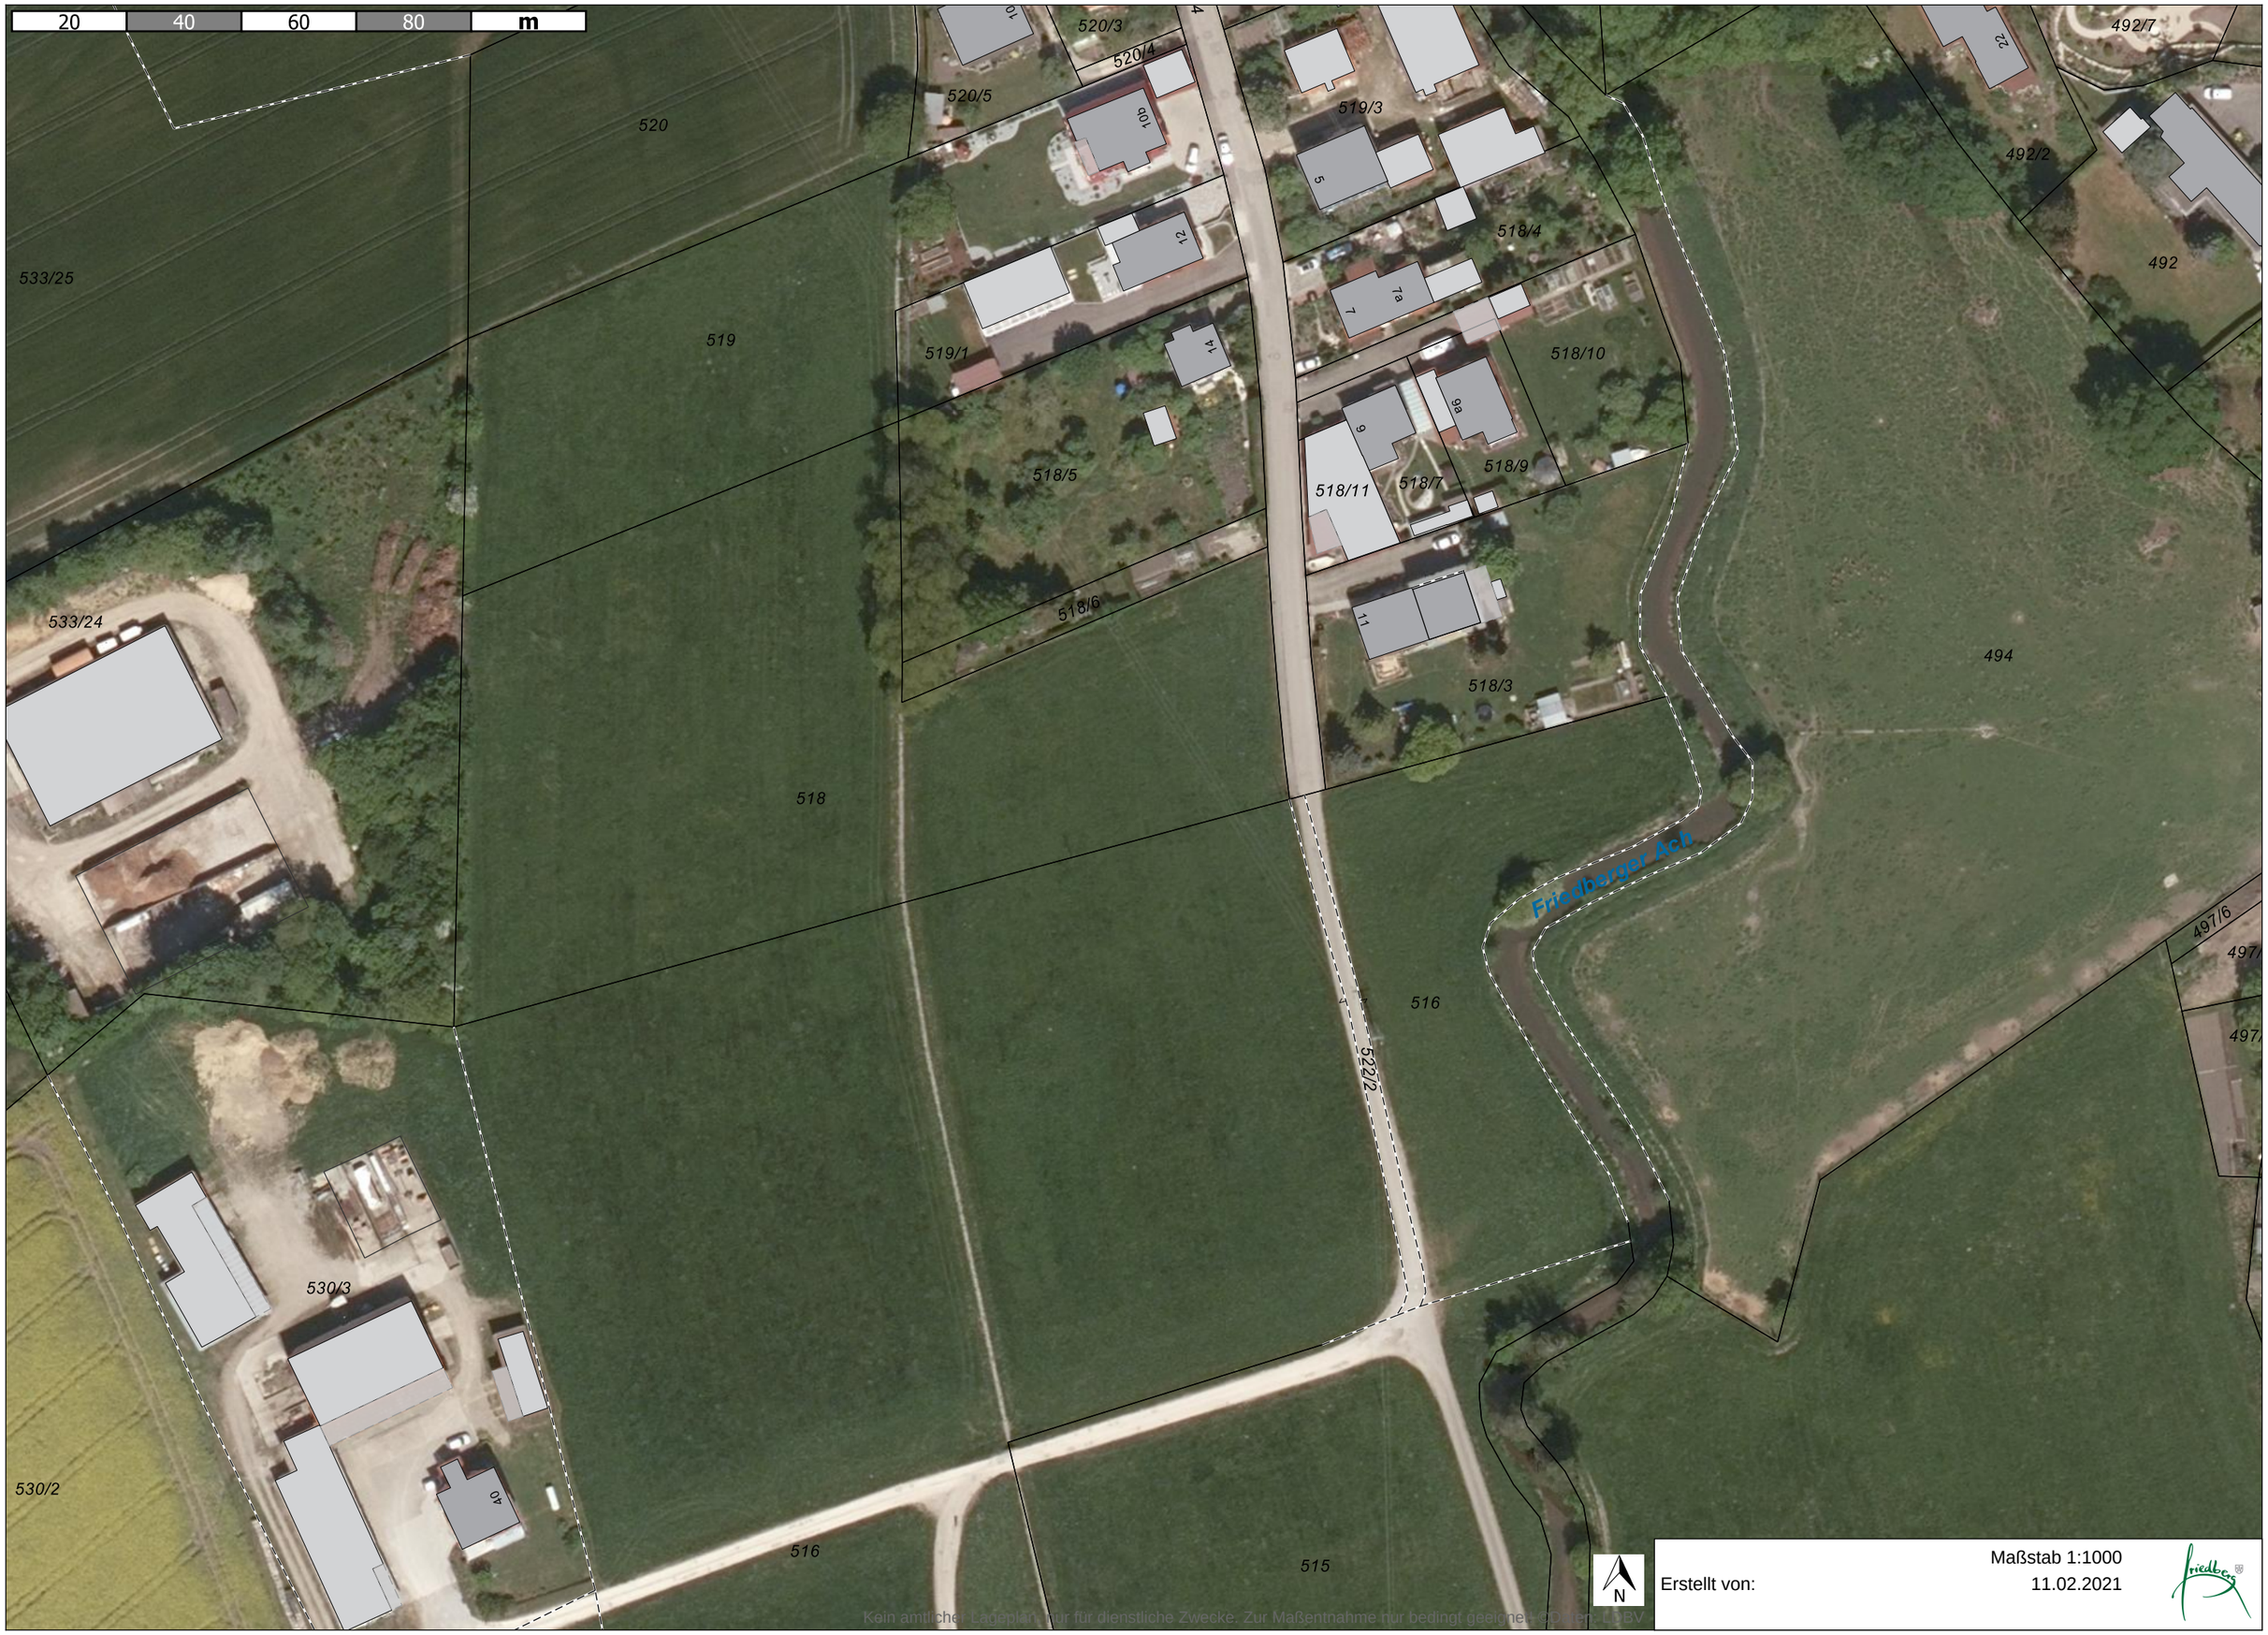
20
40
60
80
m
520/3
520/4
520/5
520
519/3
492/7
492/2
492
533/25
519
519/1
518/4
518/10
518/5
518/11
518/7
518/9
518/6
533/24
518/3
494
518
Friedberger Ach
516
522/2
497/6
530/3
530/2
516
515
N
Erstellt von:
Maßstab 1:1000
11.02.2021
Kein amtlicher Lageplan, nur für dienstliche Zwecke. Zur Maßentnahme nur bedingt geeignet. CD-Ver. LDBV