



**Bauvorhaben:**

310 - Gerberweg  
 Gerberweg 15  
 86316 Friedberg

Diese Zeichnung ist urheberrechtlich geschützt und darf ohne Genehmigung der PGA weder nachgeahmt, vervielfältigt noch verändert werden.

**Auftraggeber:**

Maximilian Gerber  
 Gerber Projektentwicklung GmbH  
 Bauernbräustraße 13  
 86316 Friedberg



**Susanne Braun | Architektin**  
 Planungsgruppe Augsburg  
 Spicherer Strasse 9  
 86157 Augsburg  
 Fon 0821 / 650 95 - 90  
 info@pga-online.de


**Blick von Afrastraße**

maßstab	datum	plotdatum	planersteller	index	projektnr.
1:400	08.01.2021	27.01.2021	SB		310

420\*297 A3



Ansicht Süd

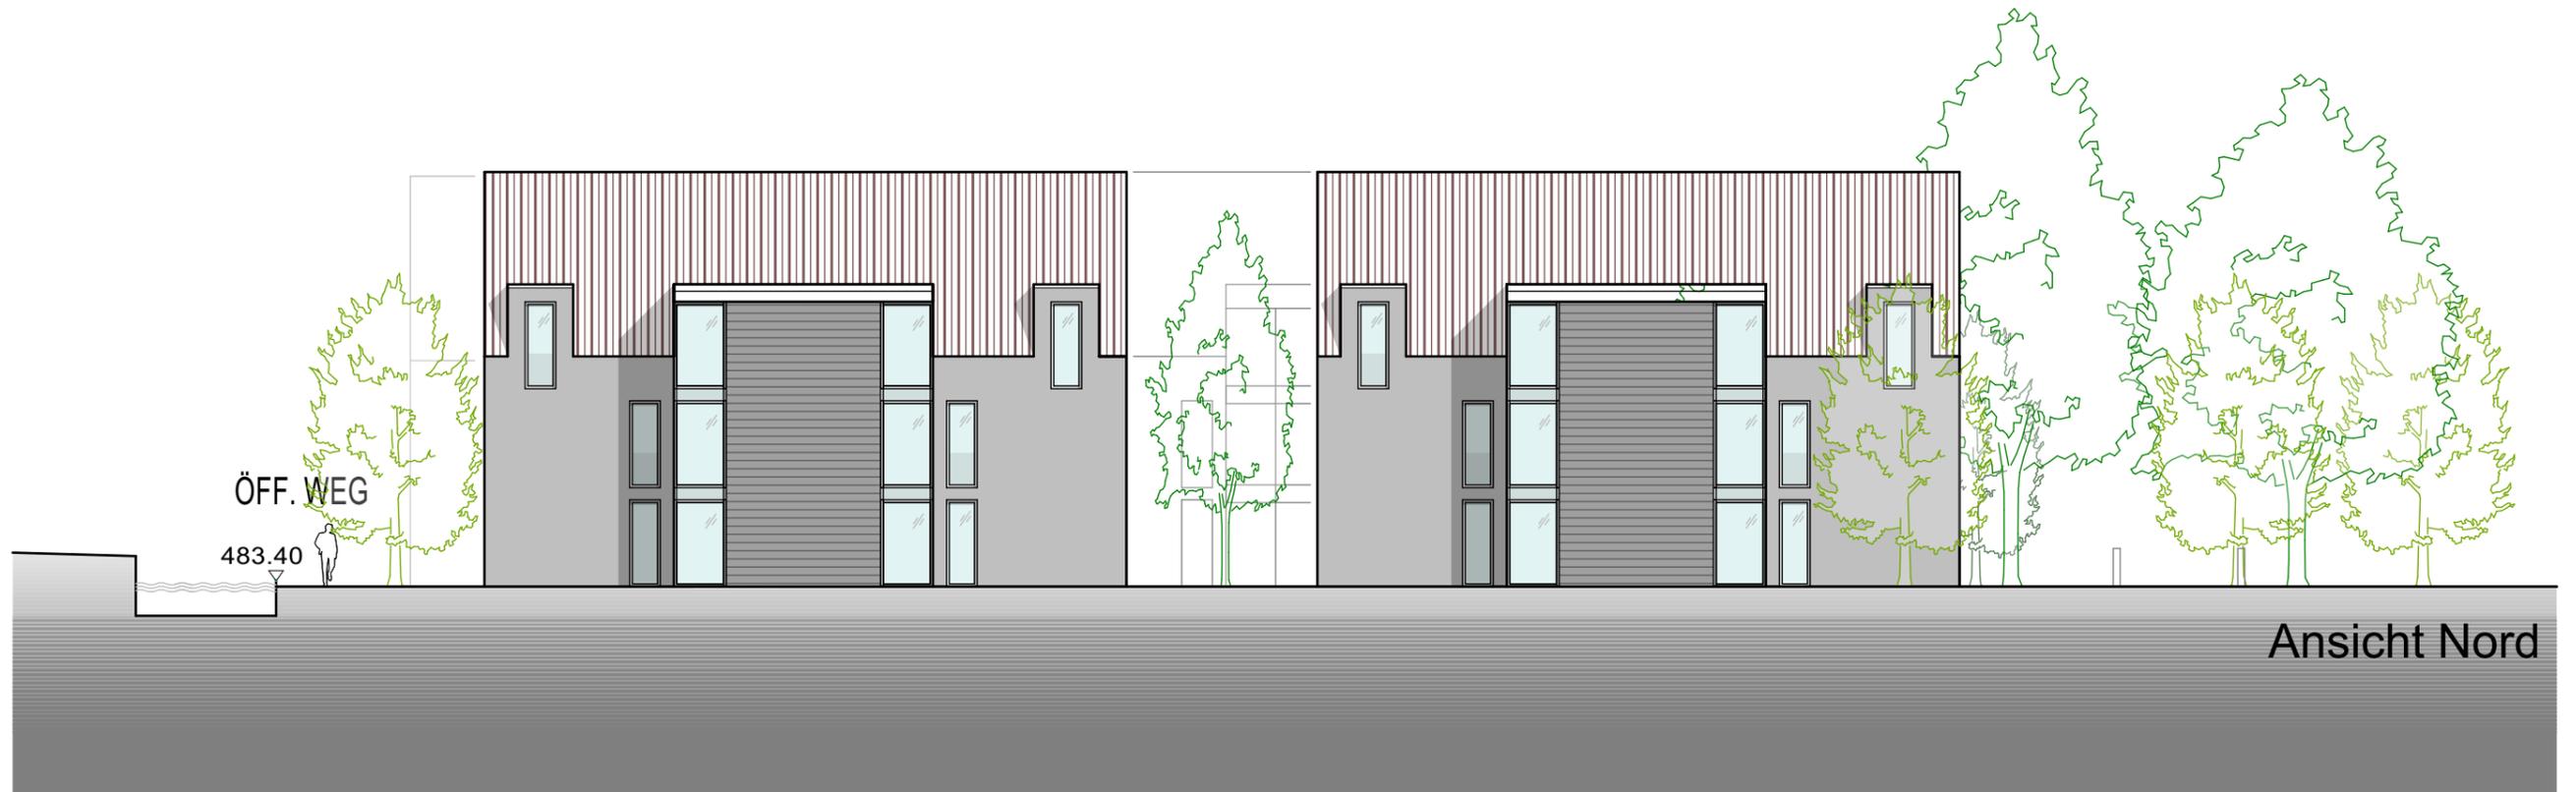

Ansicht Nord



**Bauvorhaben:**

310 - Gerberweg  
 Gerberweg 15  
 86316 Friedberg

Diese Zeichnung ist urheberrechtlich geschützt und darf ohne Genehmigung der PGA weder nachgeahmt, vervielfältigt noch verändert werden.

**Auftraggeber:**

Maximilian Gerber  
 Gerber Projektentwicklung GmbH  
 Bauernbräustraße 13  
 86316 Friedberg



**Susanne Braun | Architektin**  
 Planungsgruppe Augsburg  
 Spicherer Strasse 9  
 86157 Augsburg  
 Fon 0821 / 650 95 - 90  
 info@pga-online.de

**Ansichten Nord und Süd**

maßstab	datum	plotdatum	planersteller	index	projektnr.
1:200	08.01.2021	27.01.2021	SB		310

420\*297 A3



Ansicht West



Ansicht Ost



**Bauvorhaben:**

310 - Gerberweg  
 Gerberweg 15  
 86316 Friedberg

Diese Zeichnung ist urheberrechtlich geschützt und darf ohne Genehmigung der PGA weder nachgeahmt, vervielfältigt noch verändert werden.

**Auftraggeber:**

Maximilian Gerber  
 Gerber Projektentwicklung GmbH  
 Bauernbräustraße 13  
 86316 Friedberg





**Susanne Braun | Architektin**  
 Planungsgruppe Augsburg  
 Spicherer Strasse 9  
 86157 Augsburg  
 Fon 0821 / 650 95 - 90  
 info@pga-online.de

**Ansichten Ost und West**

maßstab	datum	plotdatum	planersteller	index	projektnr.
1:200	08.01.2021	27.01.2021	SB		310

420\*297 A3

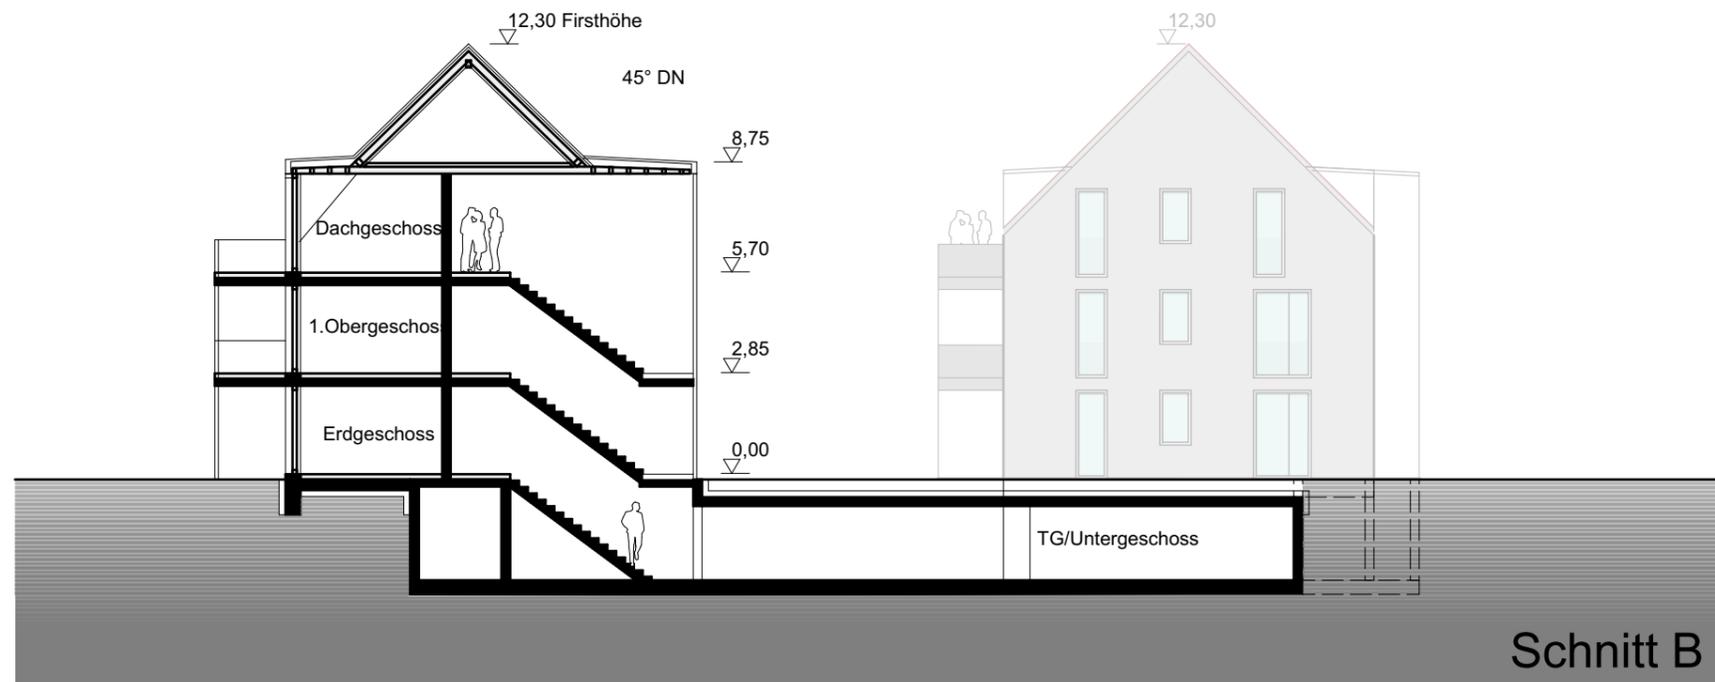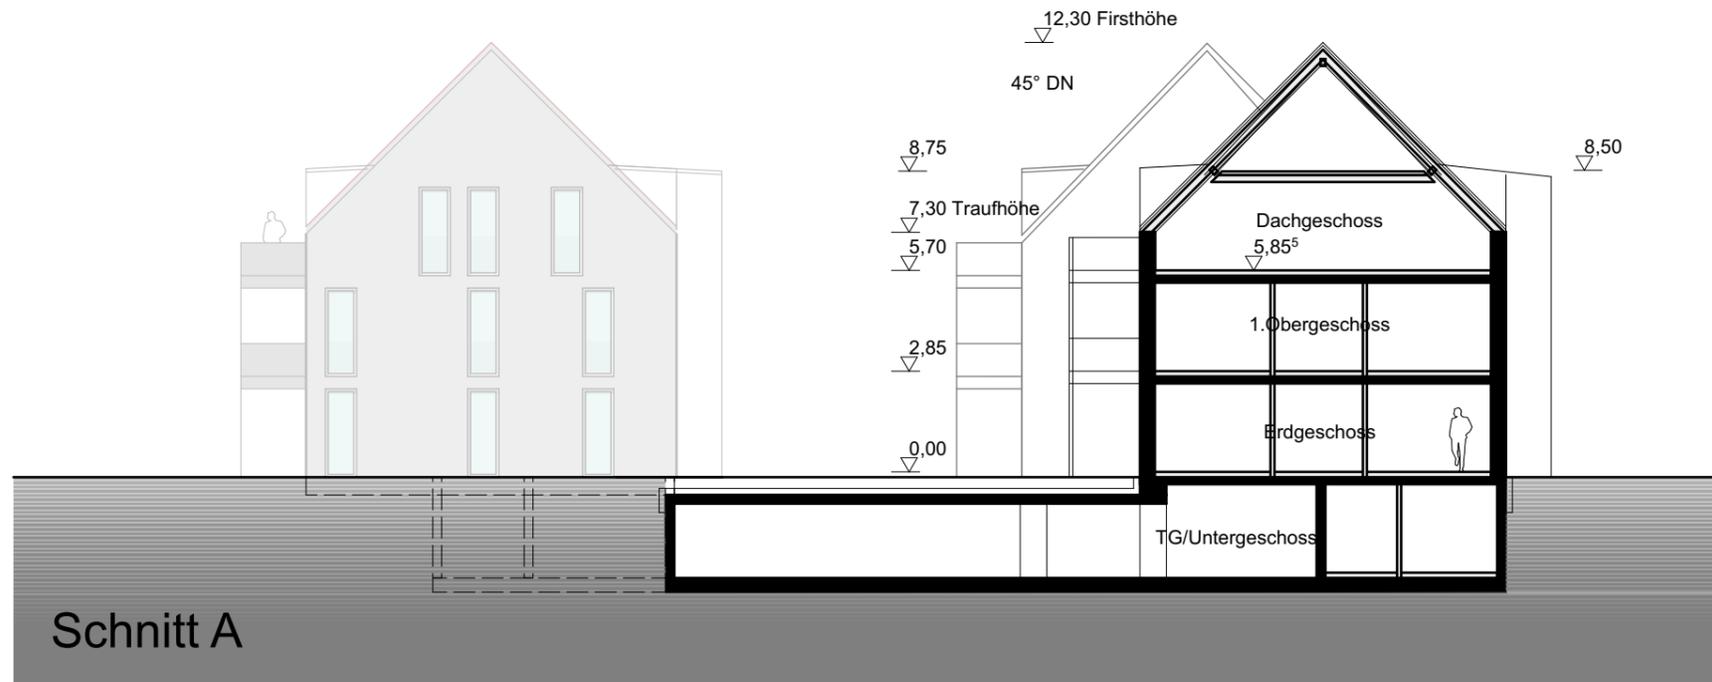

**Bauvorhaben:**  
 310 - Gerberweg  
 Gerberweg 15  
 86316 Friedberg

Diese Zeichnung ist urheberrechtlich geschützt und darf ohne Genehmigung der PGA weder nachgeahmt, vervielfältigt noch verändert werden.

**Auftraggeber:**  
 Maximilian Gerber  
 Gerber Projektentwicklung GmbH  
 Bauernbräustraße 13  
 86316 Friedberg



**Susanne Braun | Architektin**  
 Planungsgruppe Augsburg  
 Spicherer Strasse 9  
 86157 Augsburg  
 Fon 0821 / 650 95 - 90  
 info@pga-online.de

## Schnitte

maßstab	datum	plotdatum	planersteller	index	projektnr.
1:200	08.01.2021	27.01.2021	SB	00	310
420*297 A3					