



SCHNITT WESTEN

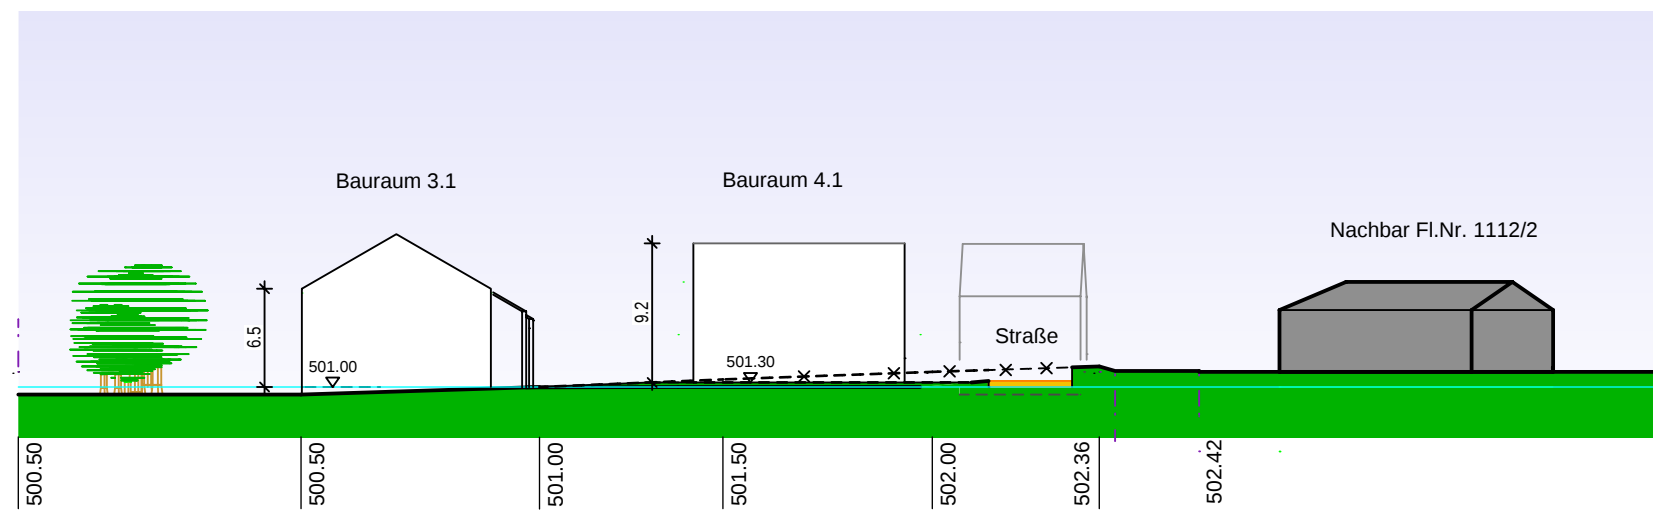


SCHNITT 3 - 3

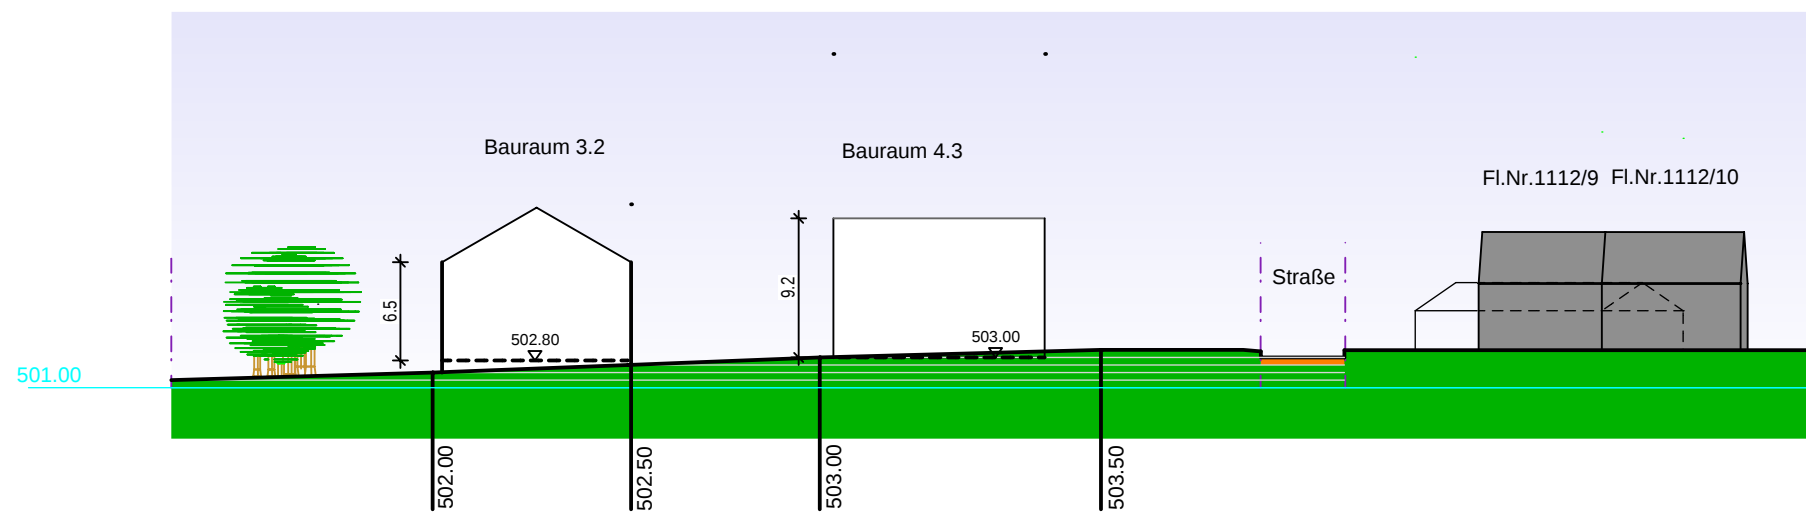

SCHNITT 4 - 4



ISOMETRIE

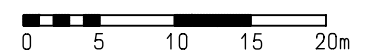

wolk rockelmann architekt
jesuitengasse 5 86316 friedberg
tel 0821/26099-0 fax 26099-24
e-mail: ab@rockelmann.de

Alois Kolper Baubetreuungs- und Bauträger GmbHCoKG
Baugebiet "Am Lindenkreuz" in 86316 Friedberg- Rederzhausen
Bebauungsplanzeichnung- SCHNITT Westen und SCHNITT 3-3 und SCHNITT 4-4

1- 14.10.2020 kk
2- 15.12.2020 kk
Ergänzung Isometrie

Maßstab
M 1 :
gezeichnet
24.09.2020 kk

Entwurf
E-

1906
02.2