




AM 10500

29.05.17 /


Planung Osten (Kettenhäuser) überholt, aktuelle Planung s. Anlage 4

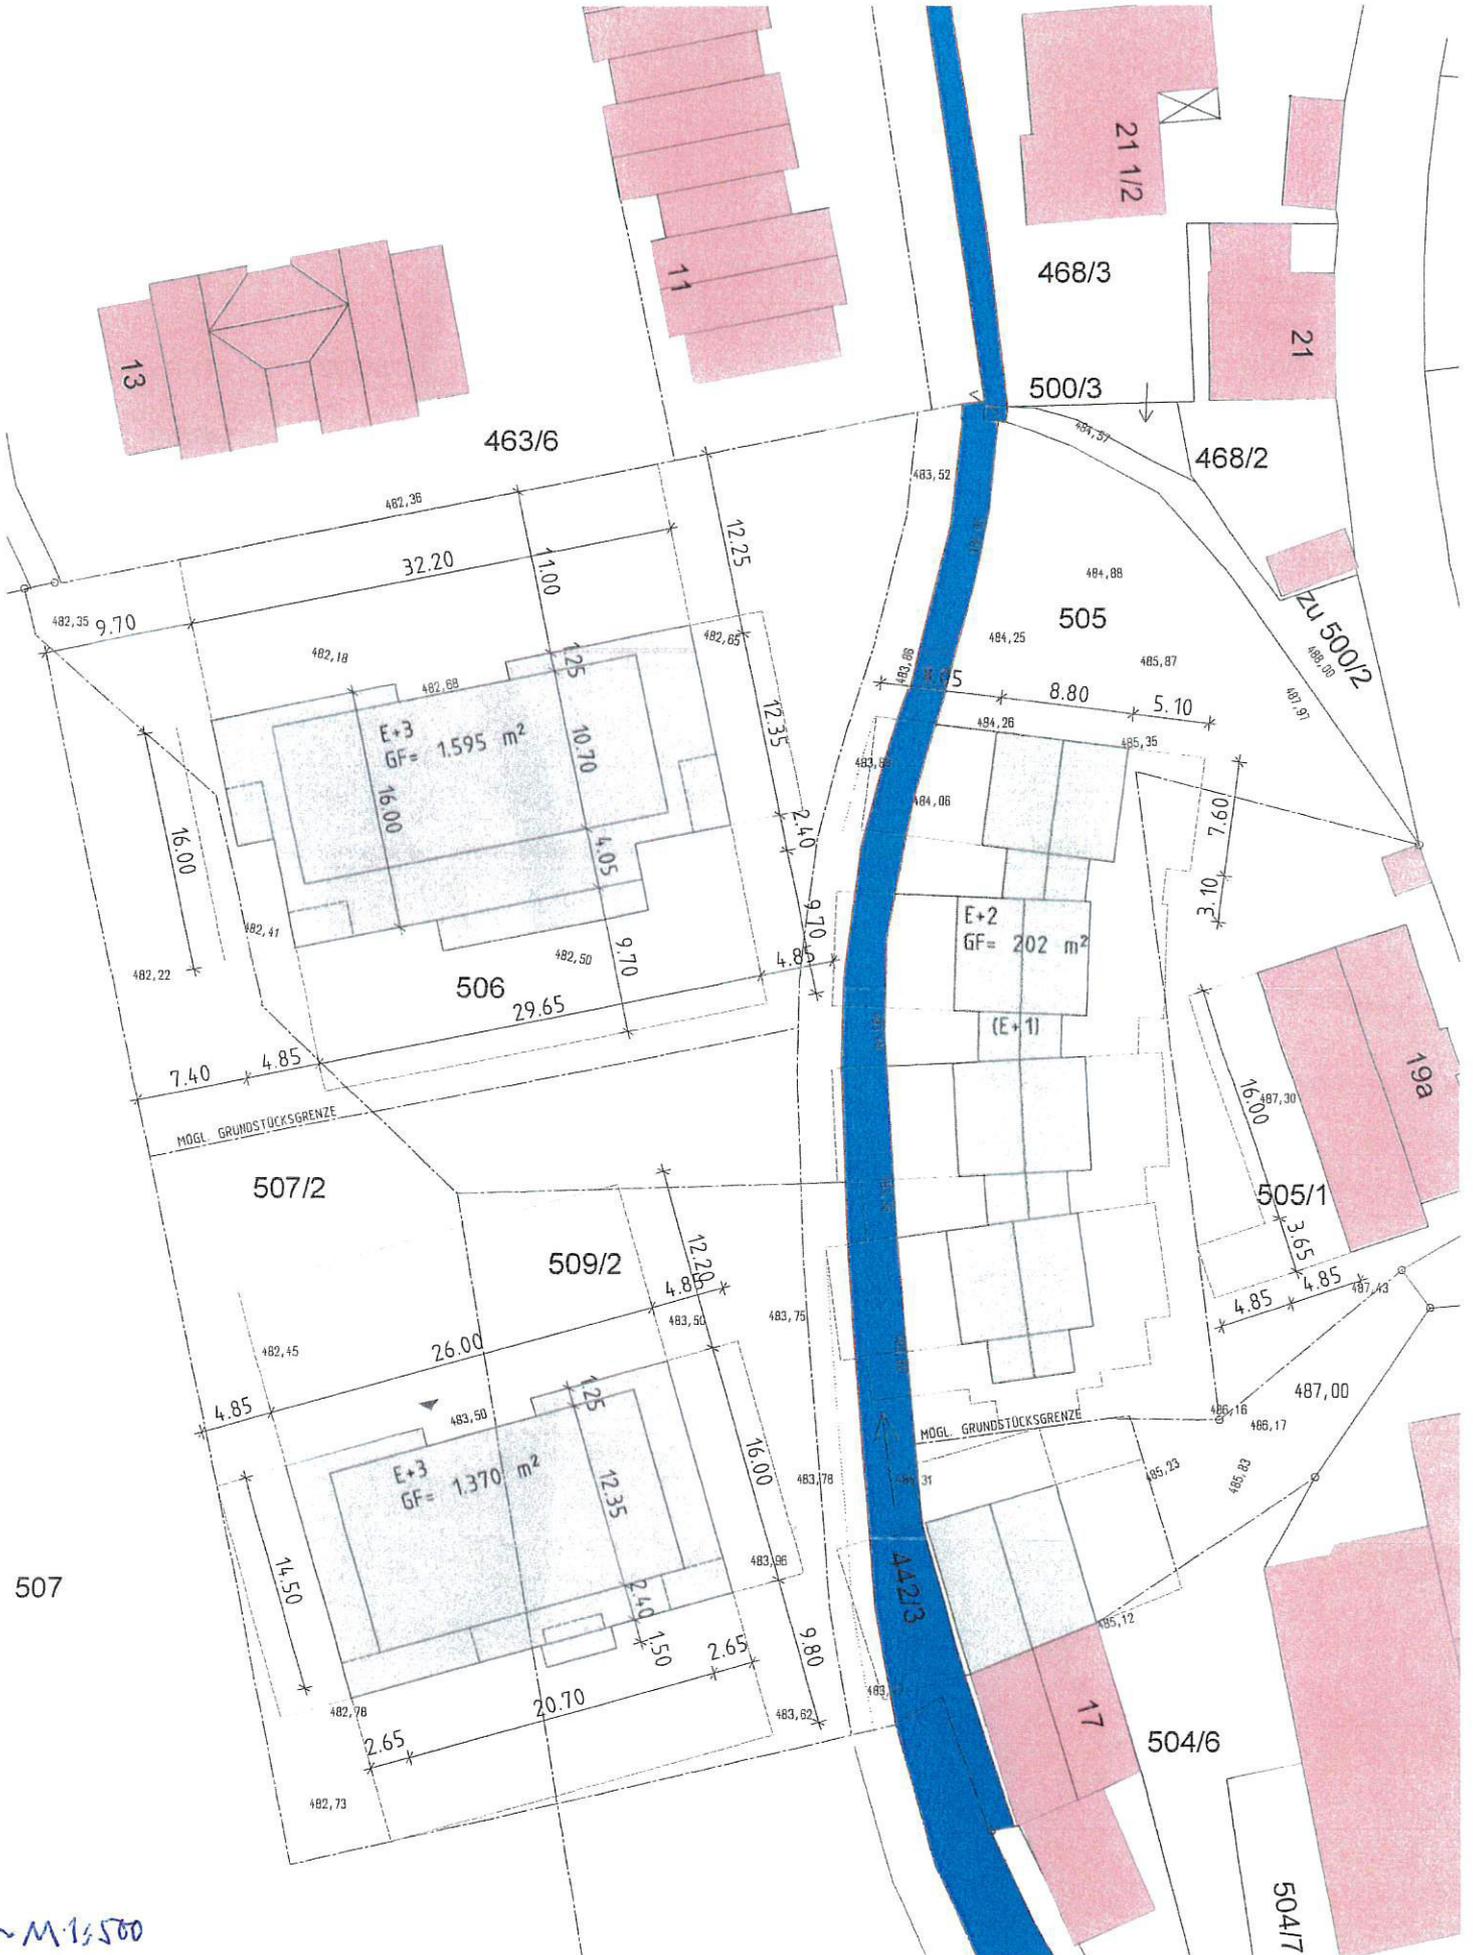

~ M 1:500


29.05.17 / 1

Planung Osten (Kettenhäuser) überholt, aktuelle Planung s. Anlage 4

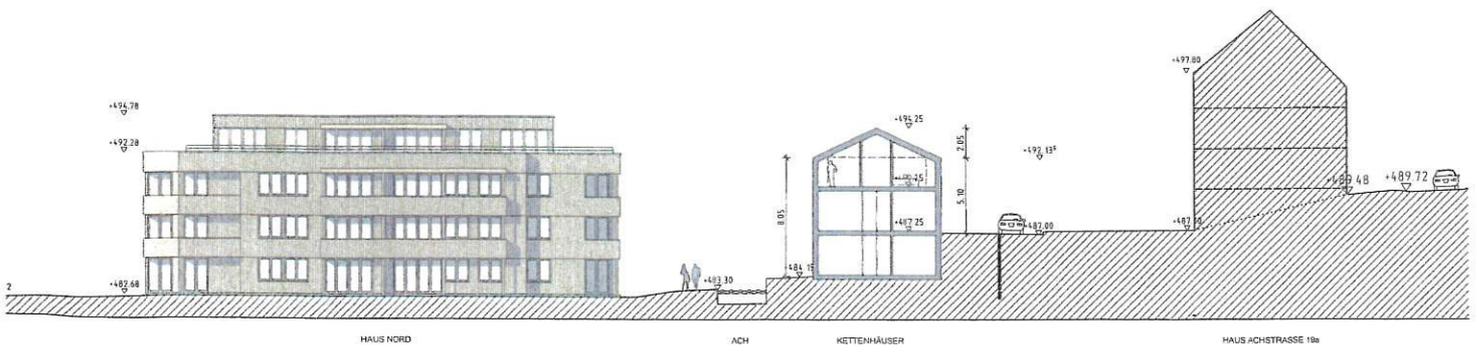


GELÄNDESCHNITT OST - WEST
MIT SÜDANSICHT HAUS NORD

~ M 1:500

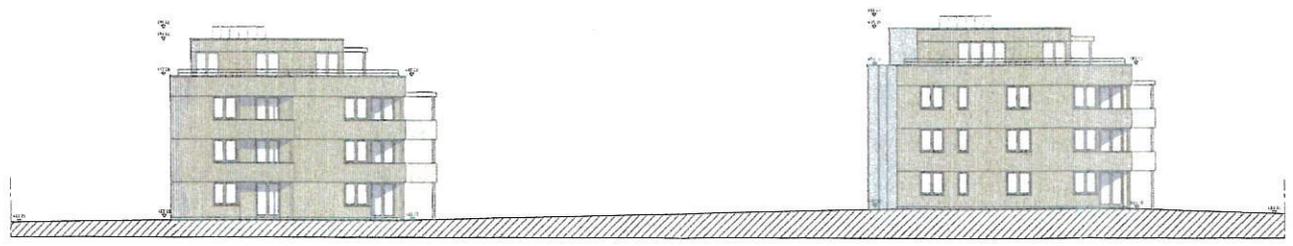

GELÄNDESCHNITT NORD - SÜD
MIT WESTANSICHTEN

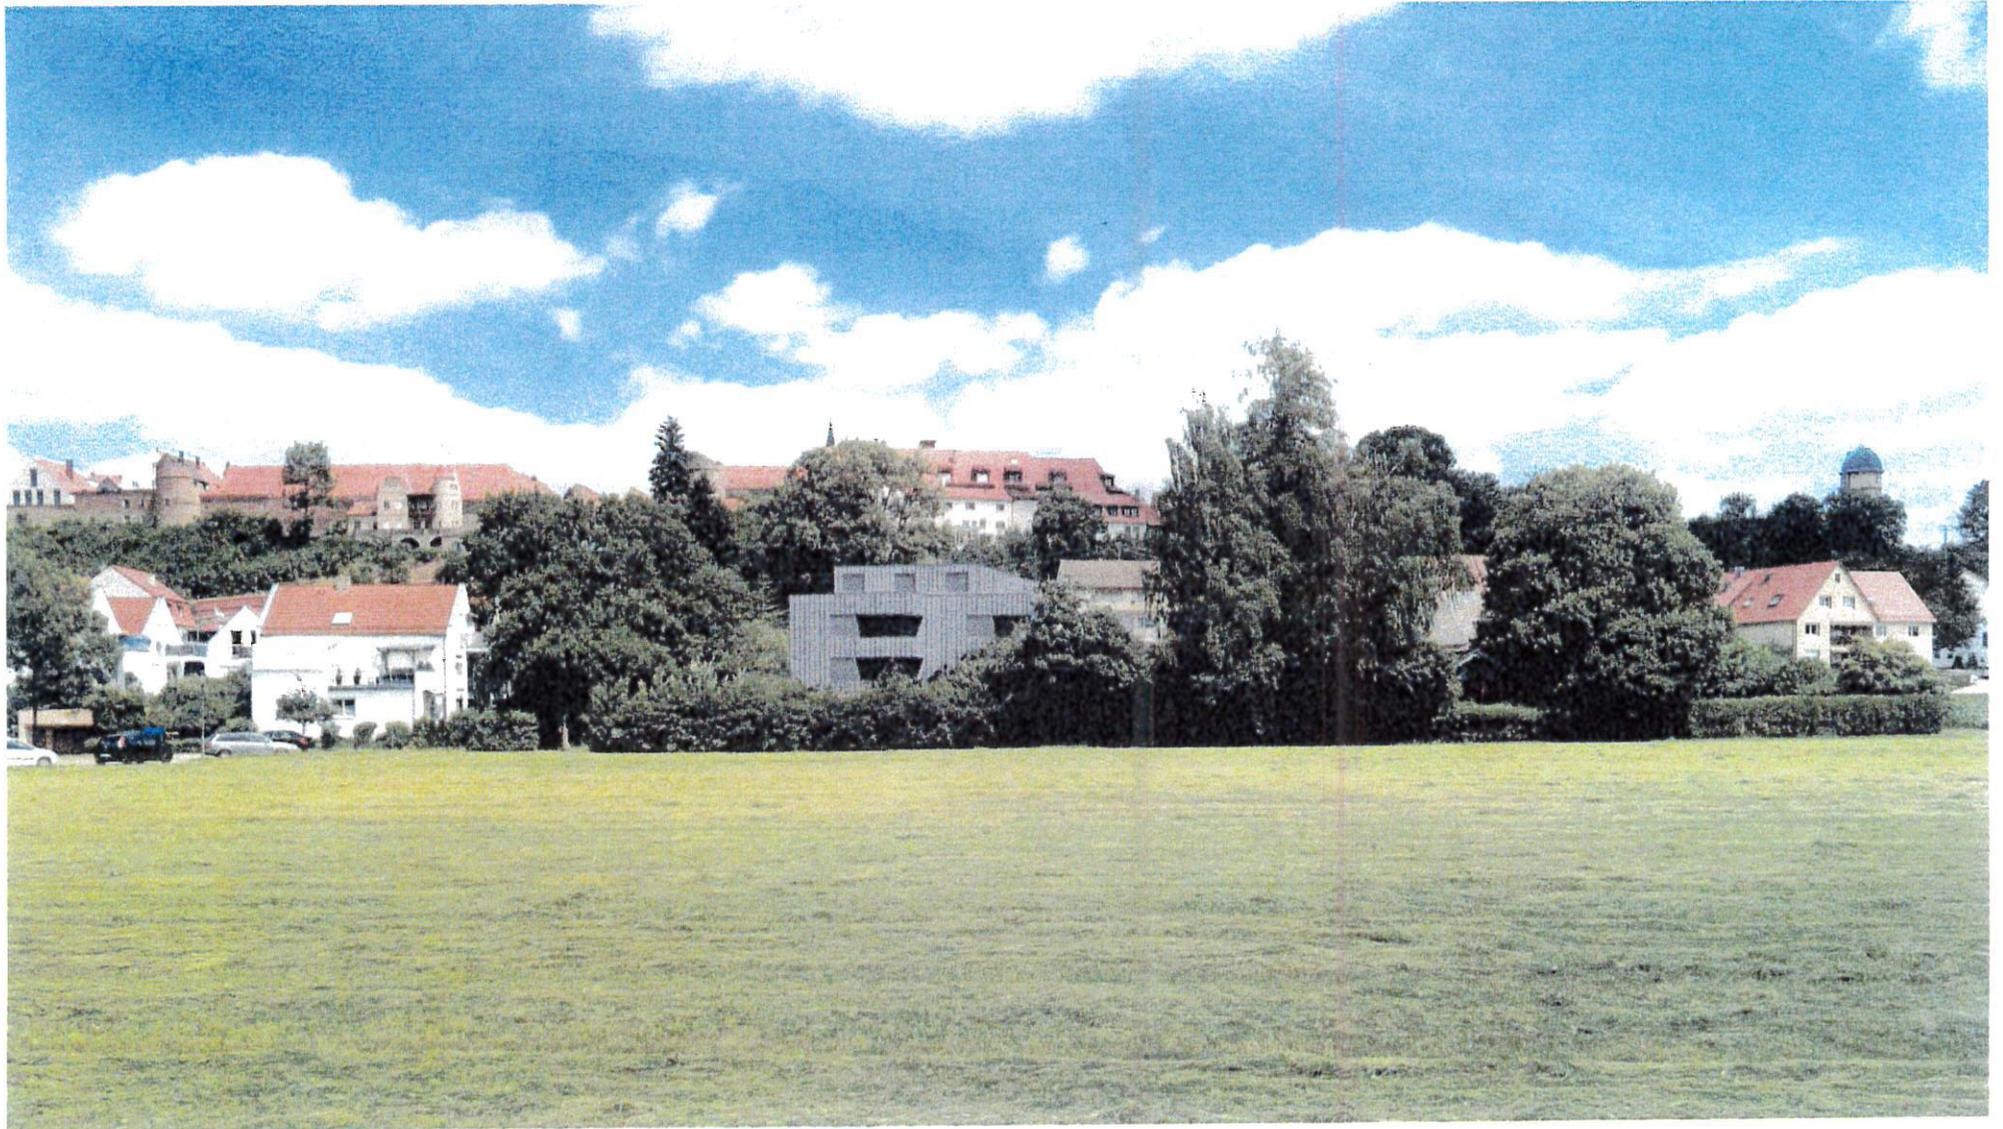

Ansicht von Westen (Phase 1)
30.08.17



(Phase 2)
Ansicht von Westen 30.08.17