

887/28

887/31

887/33

887/3

887/6



Grundstücksanliegen:
Die Daten liegen dem Gauß-Krüger-Koordinatensystem zu Grunde.

Darstellung der Außenanlagen nachrichtlich der Vorentwurfsplanung des I

Eingabeplan

1606-2
03-1

Genossenschaftlicher Wohnungsbau Friedberg
Anbau von 6 Wohnungen und Errichtung einer zusätzlichen Wohnung im bestehenden Dachgeschoß und Sanierung im Bestand. *Gemeinschaftsraum im UG mit Freizeithof*
Freizeitstr. 3 + 11

BAUHERR: Baugenossenschaft Friedberg eG
Fritz-Krug-Weg 6
86316 Friedberg

vertreten durch:

NACHBARN:
gesehen und zugestimmt

Grundriss Untergeschoss


M

Alle Urheberrechte und das Eigentum an der Planung verbleiben beim Entwurfsverfasser. gez. 22.10.2020 rb
Stand: 02.12.2020 rb
orig: 23.02.2021 rb

entwurf:



wolfgang rockelmann architek
jesuitengasse 5 86316 friedberg
tel 0821/26099-0 fax 26099-24
e-mail ab@rockelmann.de

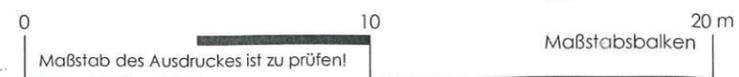

887/28


887/31

887/33

887/3

887/6

887/4

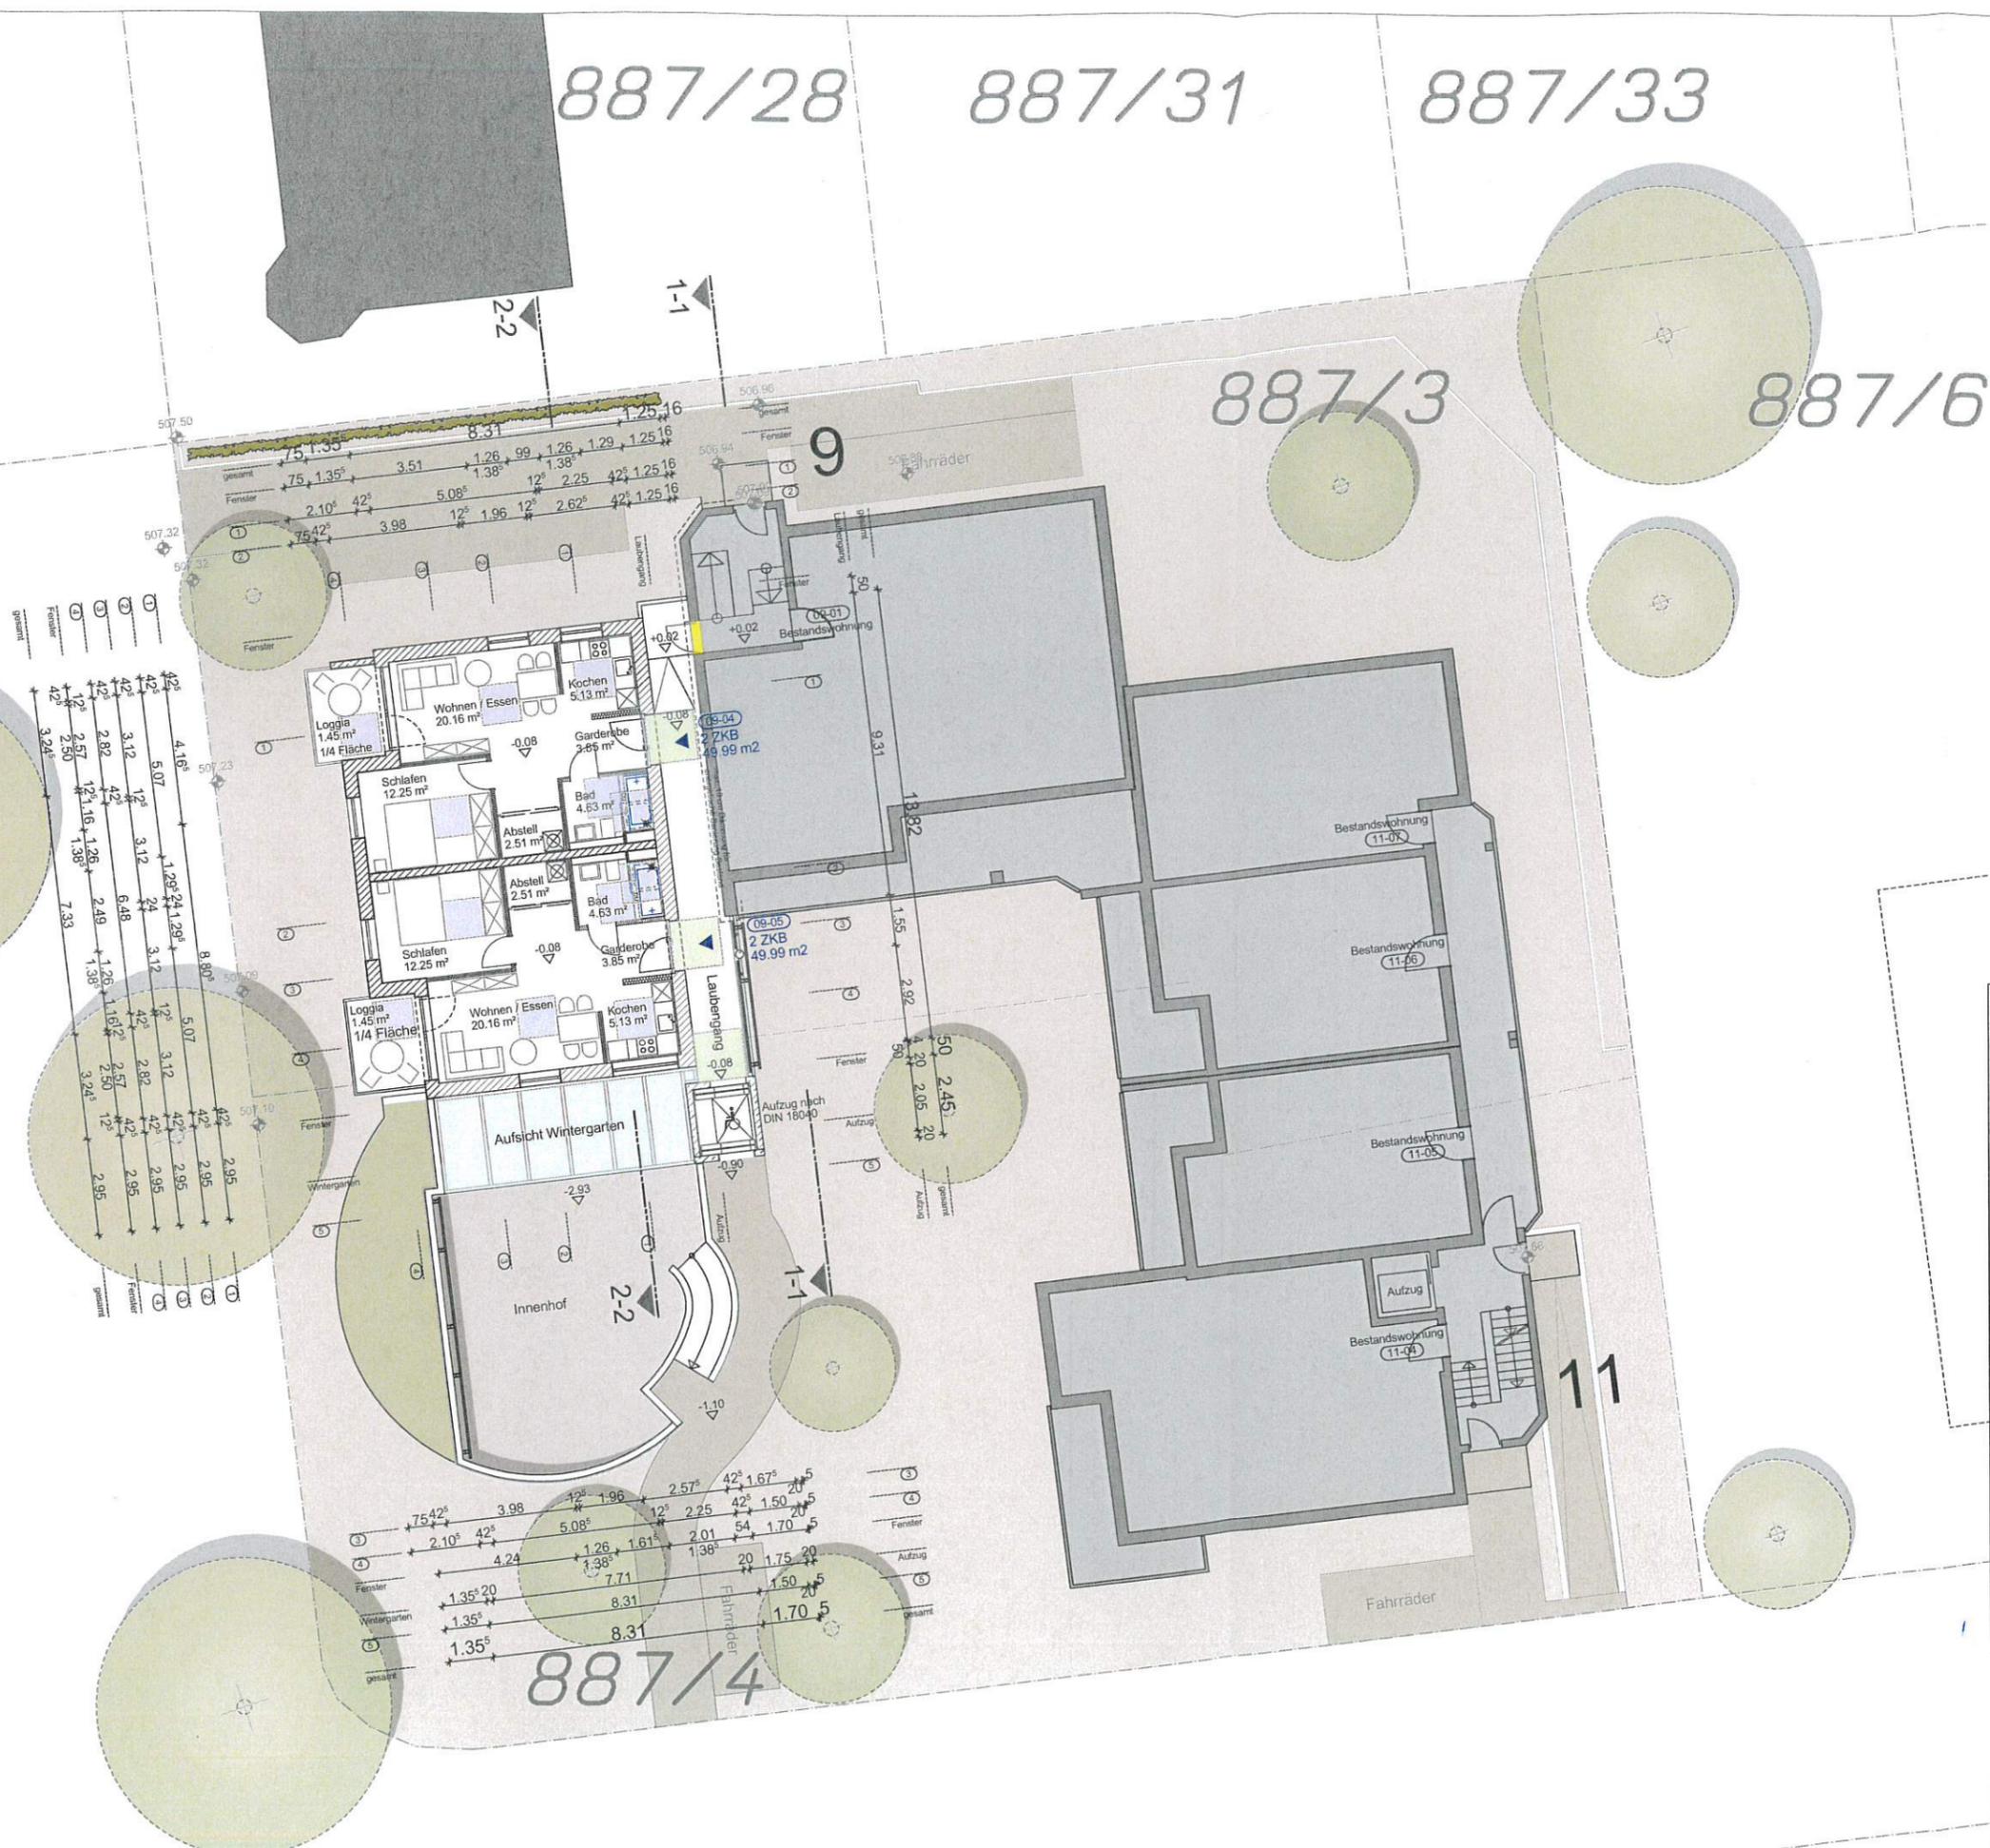

Grundstücksgrenzen:
Die Daten liegen dem Gauß-Krüger-Koordinatensystem zu Grunde.

Darstellung der Außenanlagen nachrichtlich der Vorentwurfsplanung des
IB Brugger entnommen.

Eingabeplan

1606-2
04.1

Genossenschaftlicher Wohnungsbau Friedberg
 Anbau von 6 Wohnungen und Errichtung
 einer zusätzlichen Wohnung im bestehen-
 den Dachgeschoß und Sanierung im Be-
 stand; Gemeinschaftsräume im UB mit Hof
Friedbergstr. 3 + 11

BAUHERR: Baugenossenschaft Friedberg eG
 Fritz-Krug-Weg 6
 86316 Friedberg
 vertreten durch:


NACHBARN:
gesehen und zugestimmt

Grundriss Erdgeschoss M

Alle Urheberrechte und das Eigentum an der Planung verbleiben beim Entwurfsverfasser.
 gez. 22.10.2020 ib
 Stand: 02.12.2020 ib
 erg. 23.02.2021 ib

entwurf:

wolgang rockelmann architektur
 jesuitengasse 5 86316 friedberg
 tel 0821/26099-0 fax 26099-24
 e - mail ab@rockelmann.de

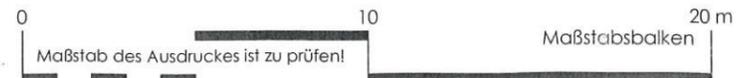

887/28


887/31

887/33

887/3

887/6

887/4

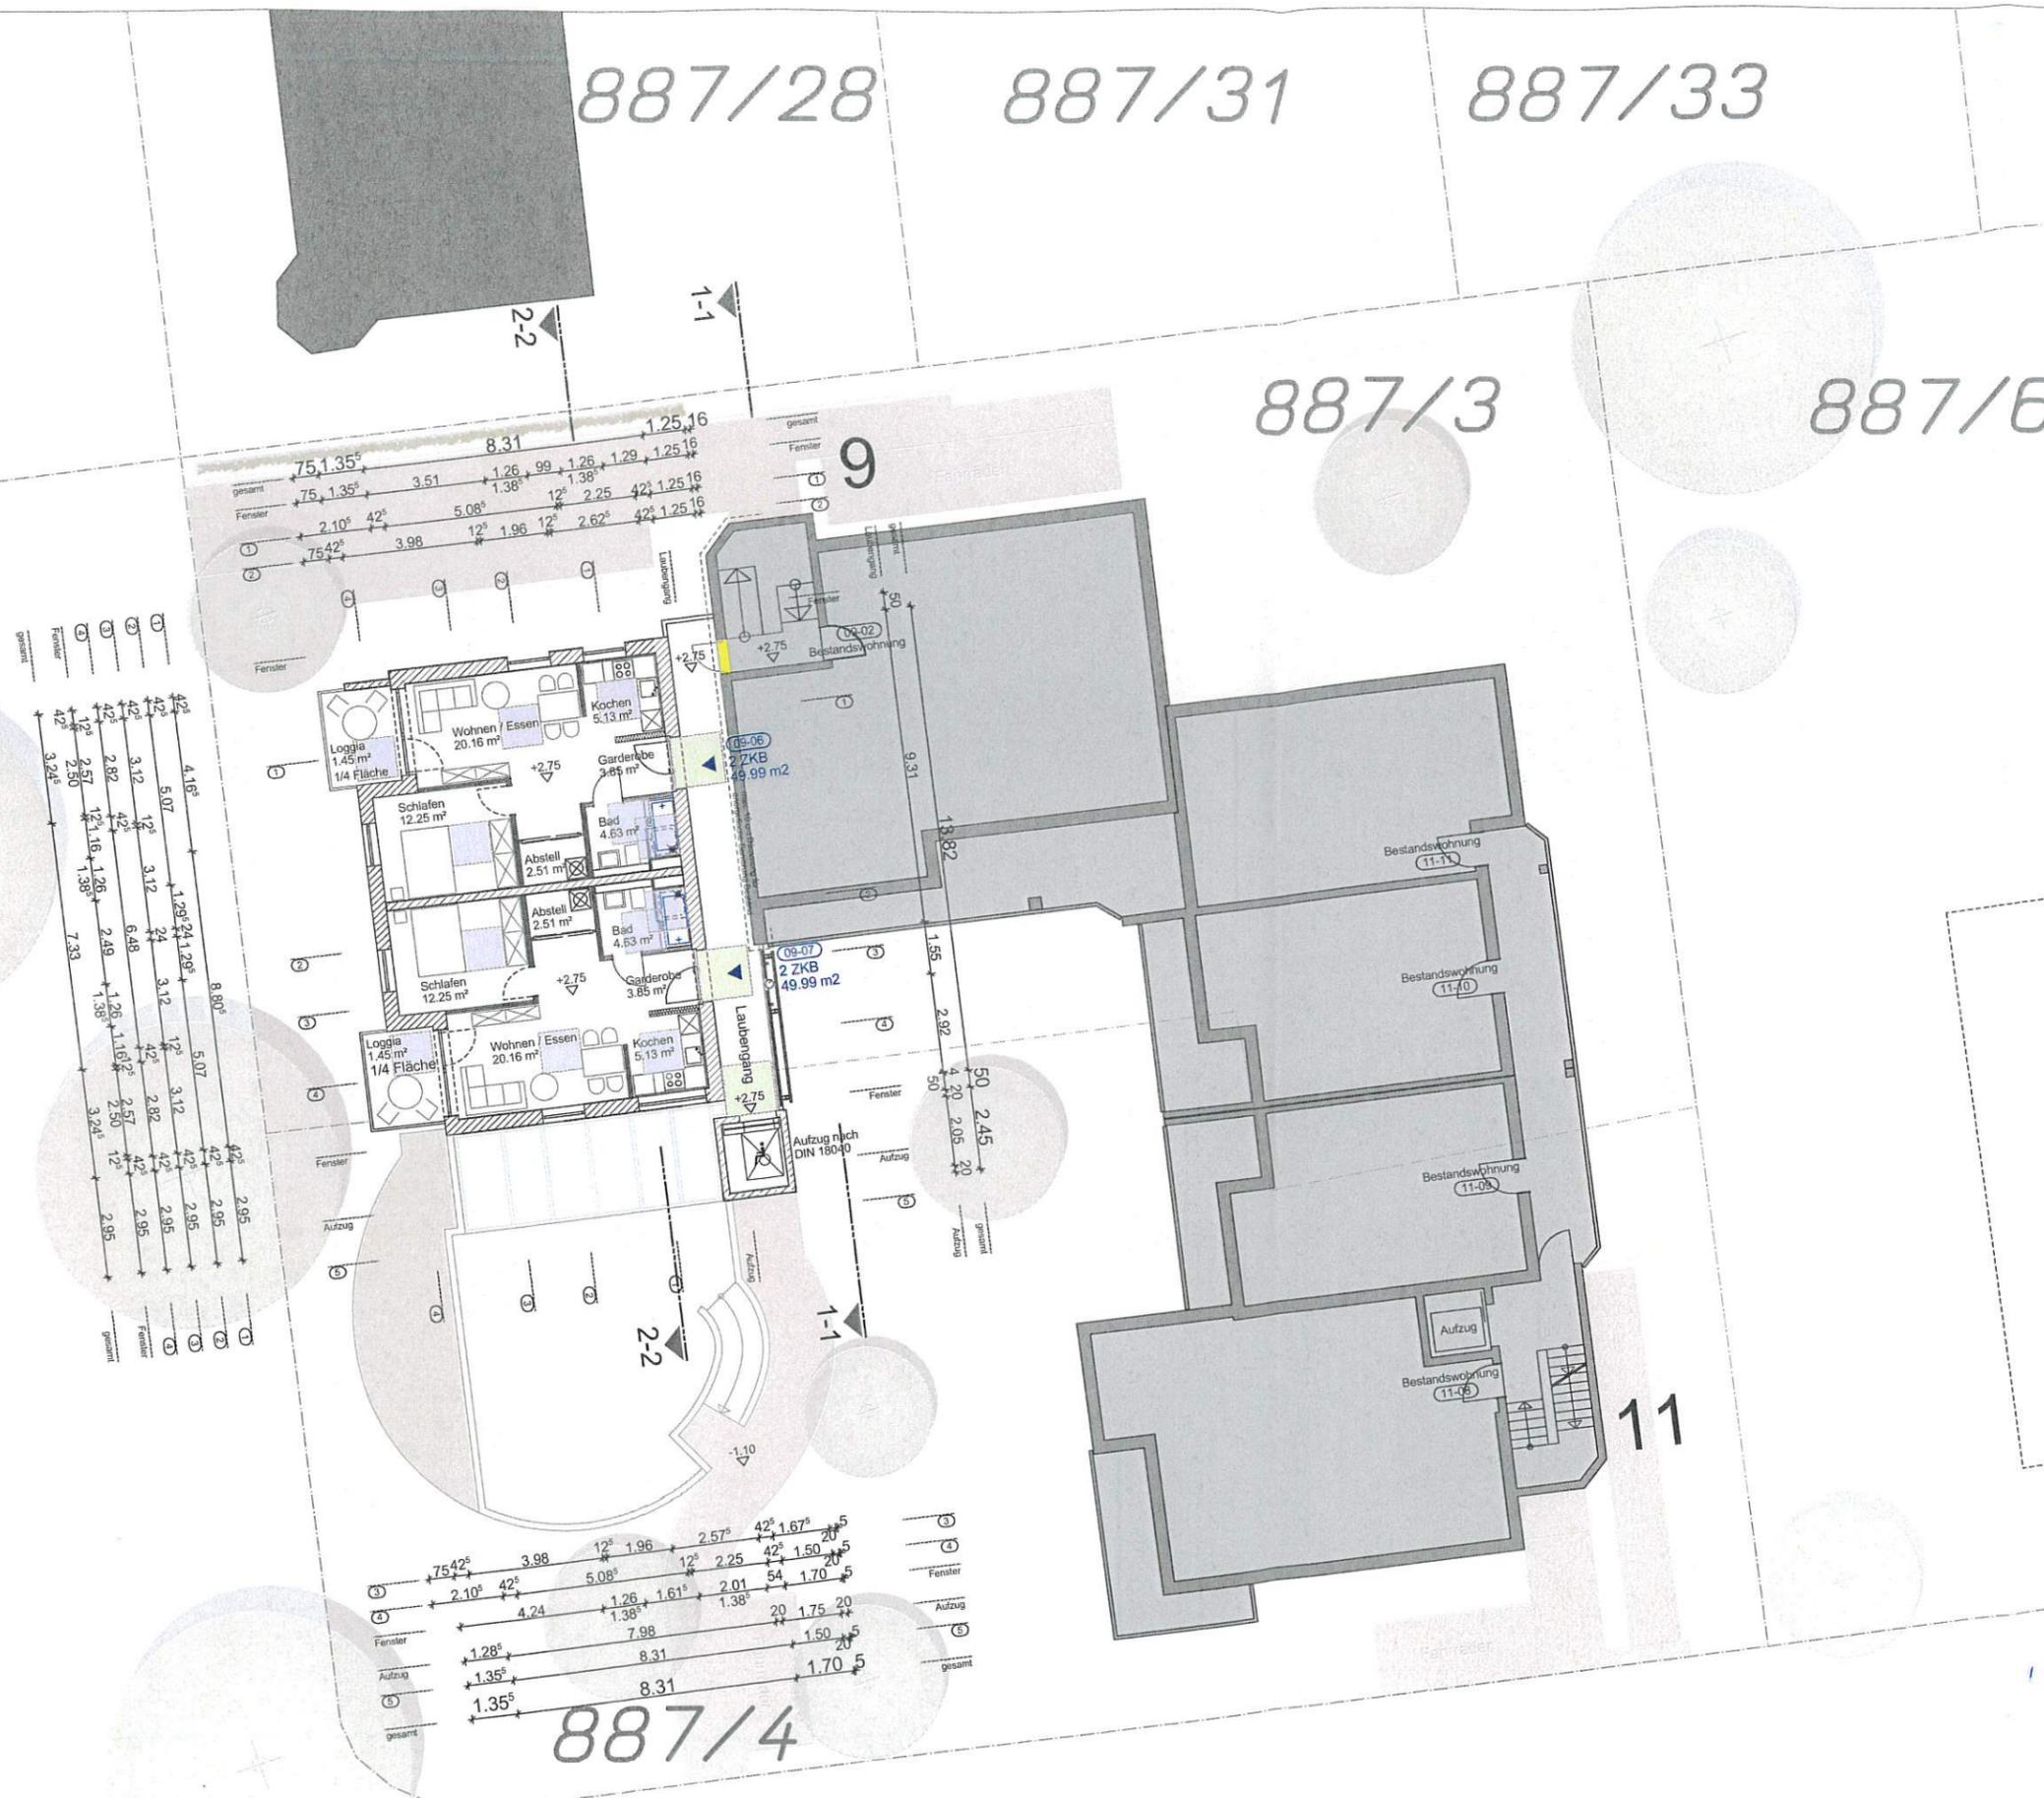

Grundstücksgrenzen:
Die Daten liegen dem Gauß-Krüger-Koordinatensystem zu Grunde.

Darstellung der Außenanlagen nachrichtlich der Vorentwurfsplanung des
IB Brugger entnommen.

Eingabeplan 1608-2
05-1

Genossenschaftlicher Wohnungsbau Friedberg

Anbau von 6 Wohnungen und Errichtung
einer zusätzlichen Wohnung im bestehen-
den Dachschuß und Sanierung im Best-
and *Gemeinschaftsräume imUG mit Tiefhof
Fuhlingerstr. 3+11*


BAUHERR: Baugenossenschaft Friedberg eG
Fritz-Krug-Weg 6
86316 Friedberg
vertreten durch:

NACHBARN:
gesehen und zugestimmt

Grundriss Obergeschoss M

Alle Urheberrechte und das Eigentum an der Planung verbleiben beim Entwurfsverfasser. gez. 22.10.2020 rb
Stand: 02.12.2020 rb
orig. 23.02.2021 rb

entwurf: wolfgang rockelmann architektur
jesuitengasse 5 86316 friedberg
tel 0821/26099-0 fax 26099-24
e - mail ab@rockelmann.de

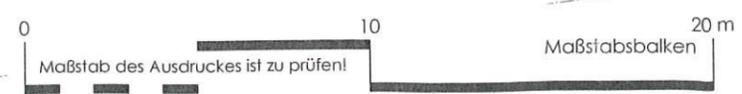

887/28


887/31

887/33

887/3

887/6

887/4

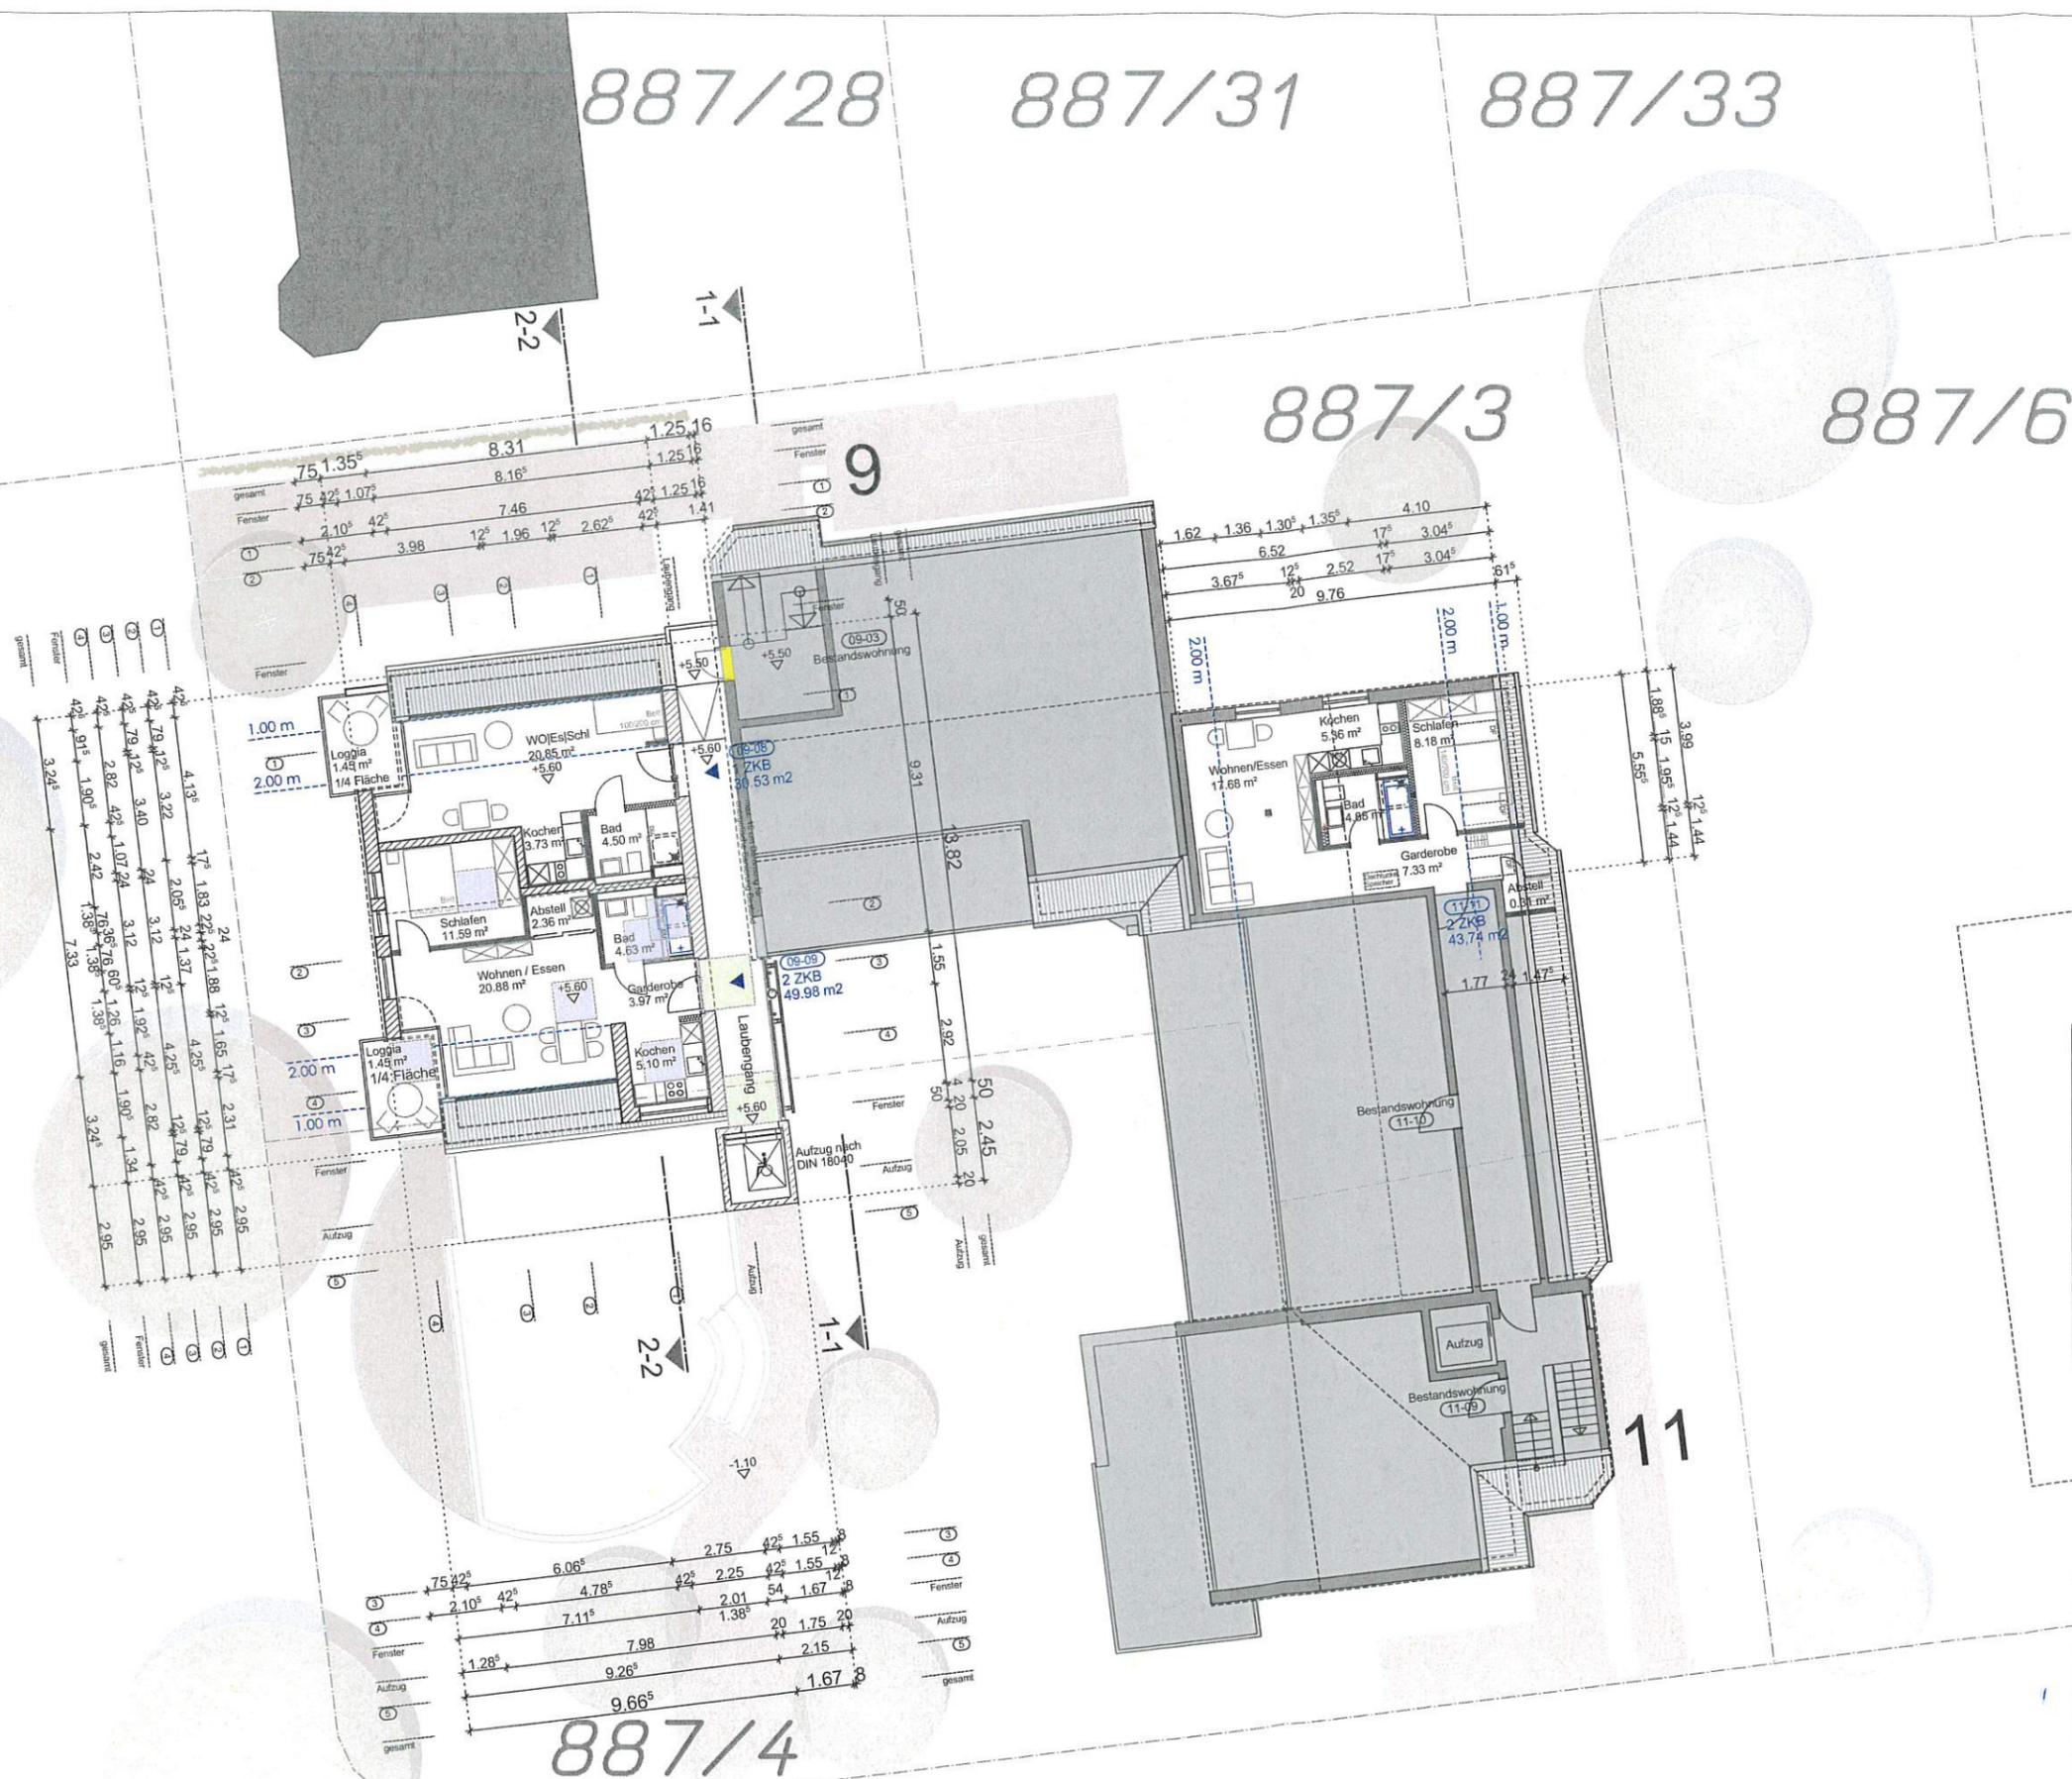

Grundstücksgrenzen:
Die Daten liegen dem Gauß-Krüger-Koordinatensystem zu Grunde.

Darstellung der Außenanlagen nachrichtlich der Vorentwurfsplanung des
IB Brugger entnommen.

Eingabeplan

1606-2
06-1

Genossenschaftlicher Wohnungsbau Friedberg
Anbau von 6 Wohnungen und Errichtung einer zusätzlichen Wohnung im bestehenden Dachsaeschoß und Sanierung im Bestand. *Gemeinschaftsräume im UG mit Treppenhof, Frühlingstr. 3+4*

BAUHERR: Baugenossenschaft Friedberg eG
Fritz-Krug-Weg 6
86316 Friedberg
vertreten durch:

NACHBARN:
gesehen und zugestimmt

Grundriss Dachgeschoss


M


Alle Urheberrechte und das Eigentum an der Planung verbleiben beim Entwurfsverfasser. gez: 22.10.2020 rb
Stand: 02.12.2020 rb
orig: 23.02.2021 rb

entwurf:




wolfgang rockelmann architekt
jesuitengasse 5 86316 friedberg
tel 0821/26099-0 fax 26099-24
e-mail ab@rockelmann.de

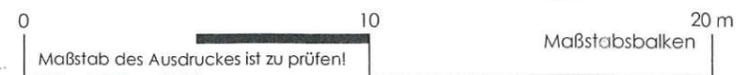


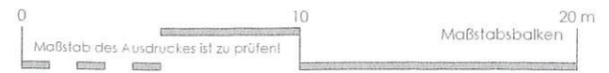

Ansicht Norden

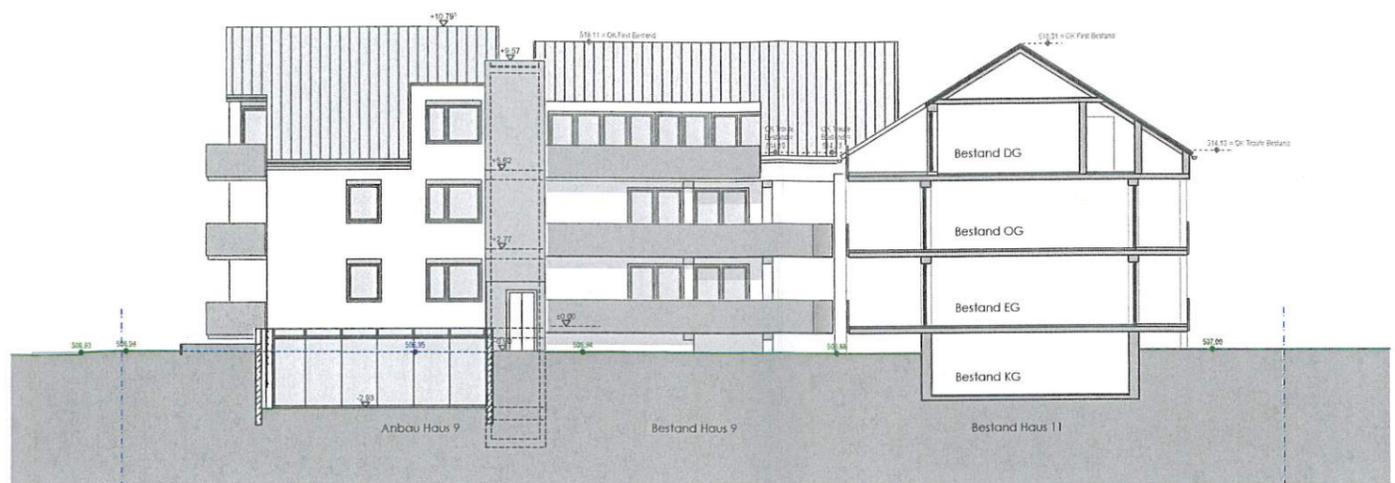

Ansicht Süden

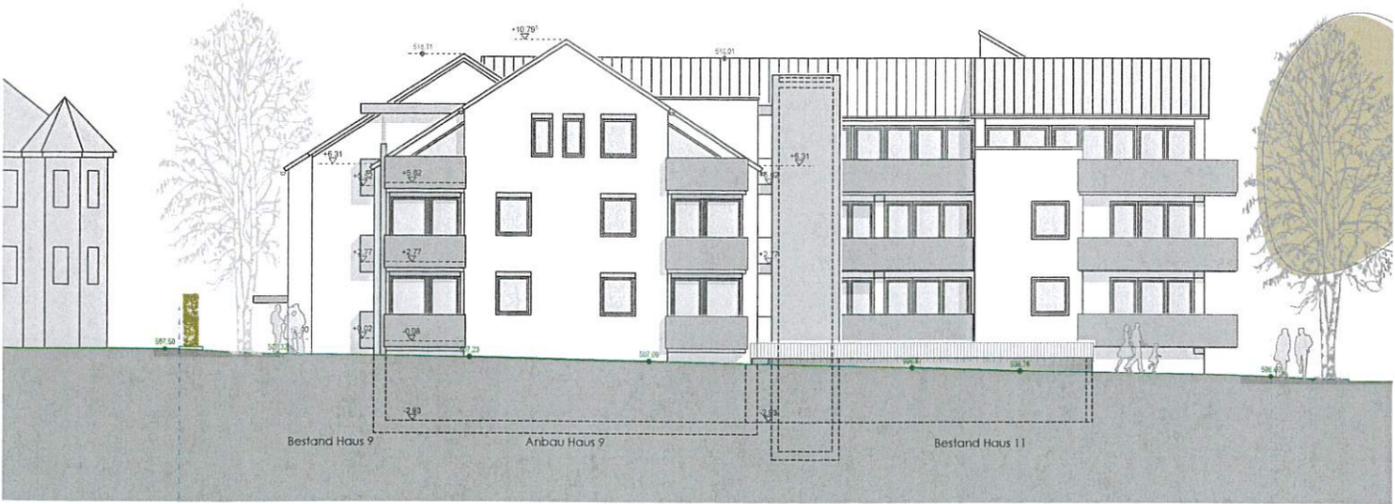

Ansicht Westen

Eingabeplan 1404-2
08.1

Genossenschaftlicher Wohnungsbau Friedberg
 Anbau von 6 Wohnungen und Errichtung einer zusätzlichen Wohnung im bestehenden Dachgeschoß und Sanierung im Bestand. *Gemeinschaftsraum im UG mit Treppenhilfsanlage St 11*

BAUHERR: Baugenossenschaft Friedberg eG
 Fritz-Krug-Weg 6
 86316 Friedberg
 vertreten durch:

NACHBARN:
 gesehen und zugestimmt

Ansichten M

Alle Urheberrechte und das Eigentum an der Planung vorbehalten beim Entwurfsverfasser. dat: 22.10.2020 rd
stand: 02.12.2020 rd
erg: 23.02.2021 rd

entwurf: **w** wolgang rockelmann architekt
 jesufengasse 5 86316 friedberg
 tel 0821/26099-0 fax 24099-24
 e - mail ab@rockelmann.de

