



Nordansicht

BA2 \times BA1

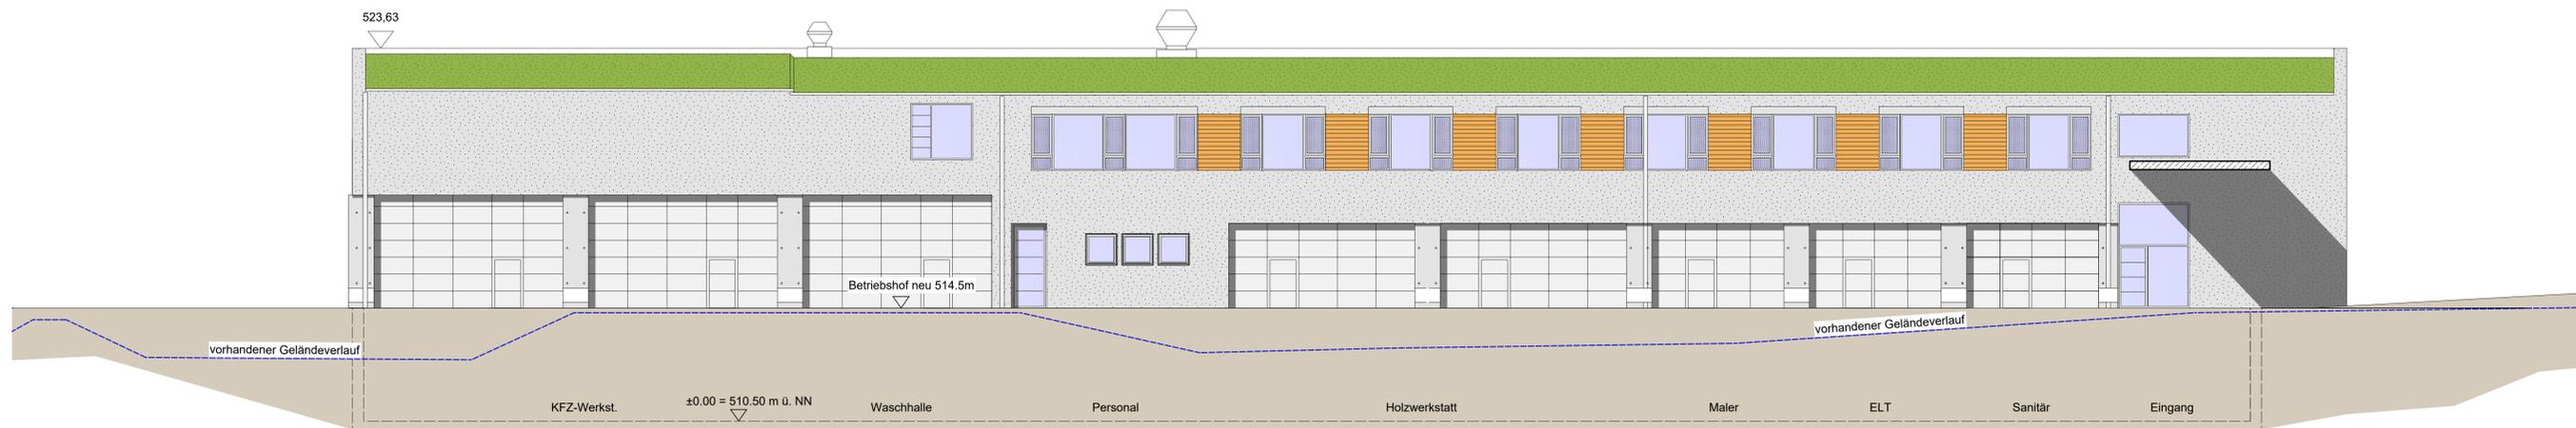

Ostansicht Betriebsgebäude

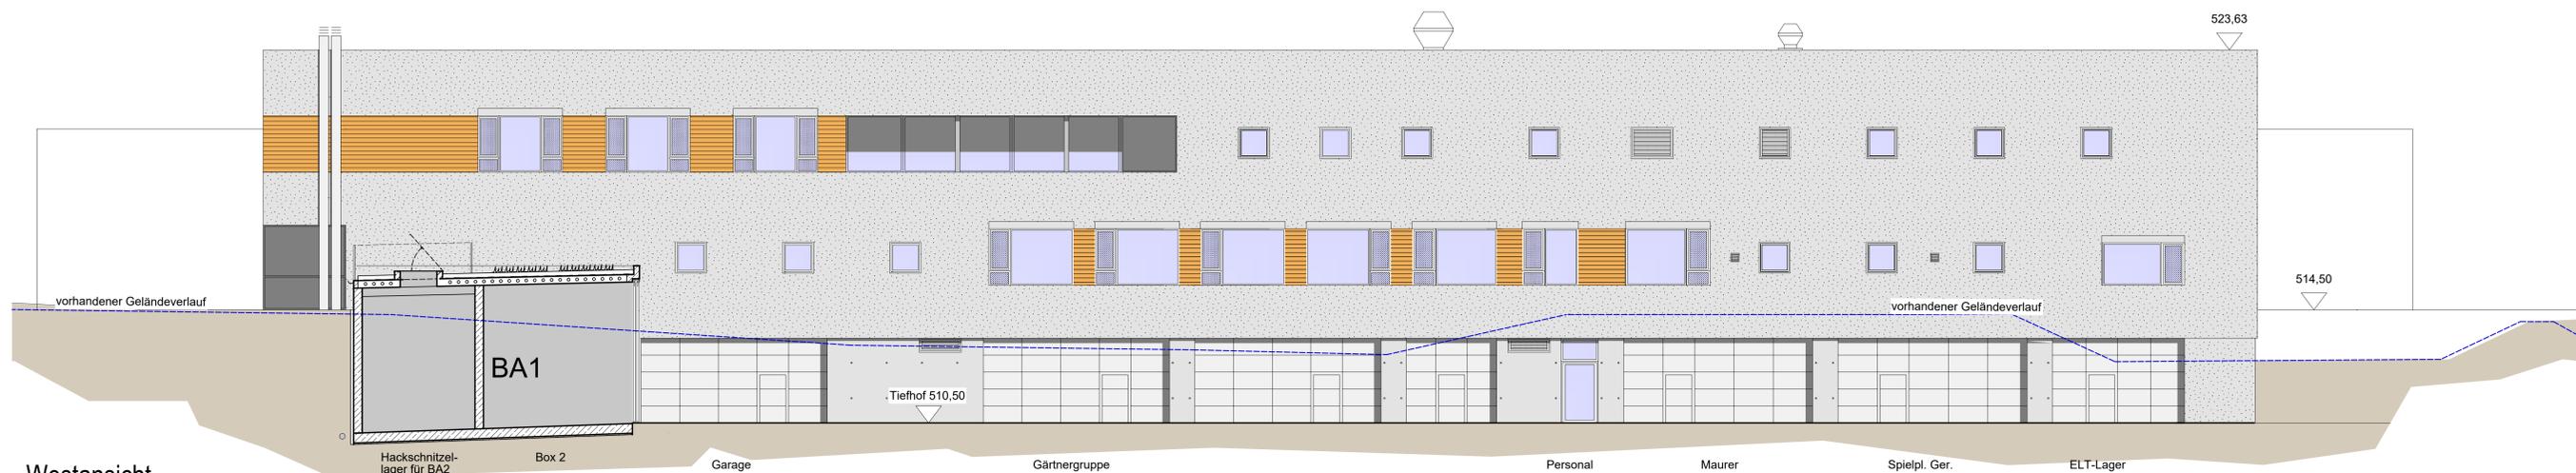


Westansicht
Betriebsgebäude

Neubau Baubetriebshof Friedberg

86316 Friedberg

FL-NR. 754/1, 757, 756

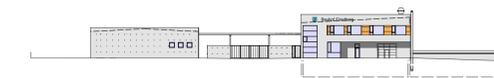

Ansichten 1

M. 1:100







Bauherr
Stadt Friedberg
vertreten durch
Bgm. Eichmann
Marienplatz 5
86316 Friedberg

Nachbarn


Architekten
Schuller+Tham Dipl. Ing. Architekten BDA
Gesundbrunnenstr.3
86152 Augsburg
Tel: 0821 37057 Fax: 0821 30668
E-Mail: info@schuller-tham.de

Augsburg, 01.04.2021

PL.-NR. 1.05

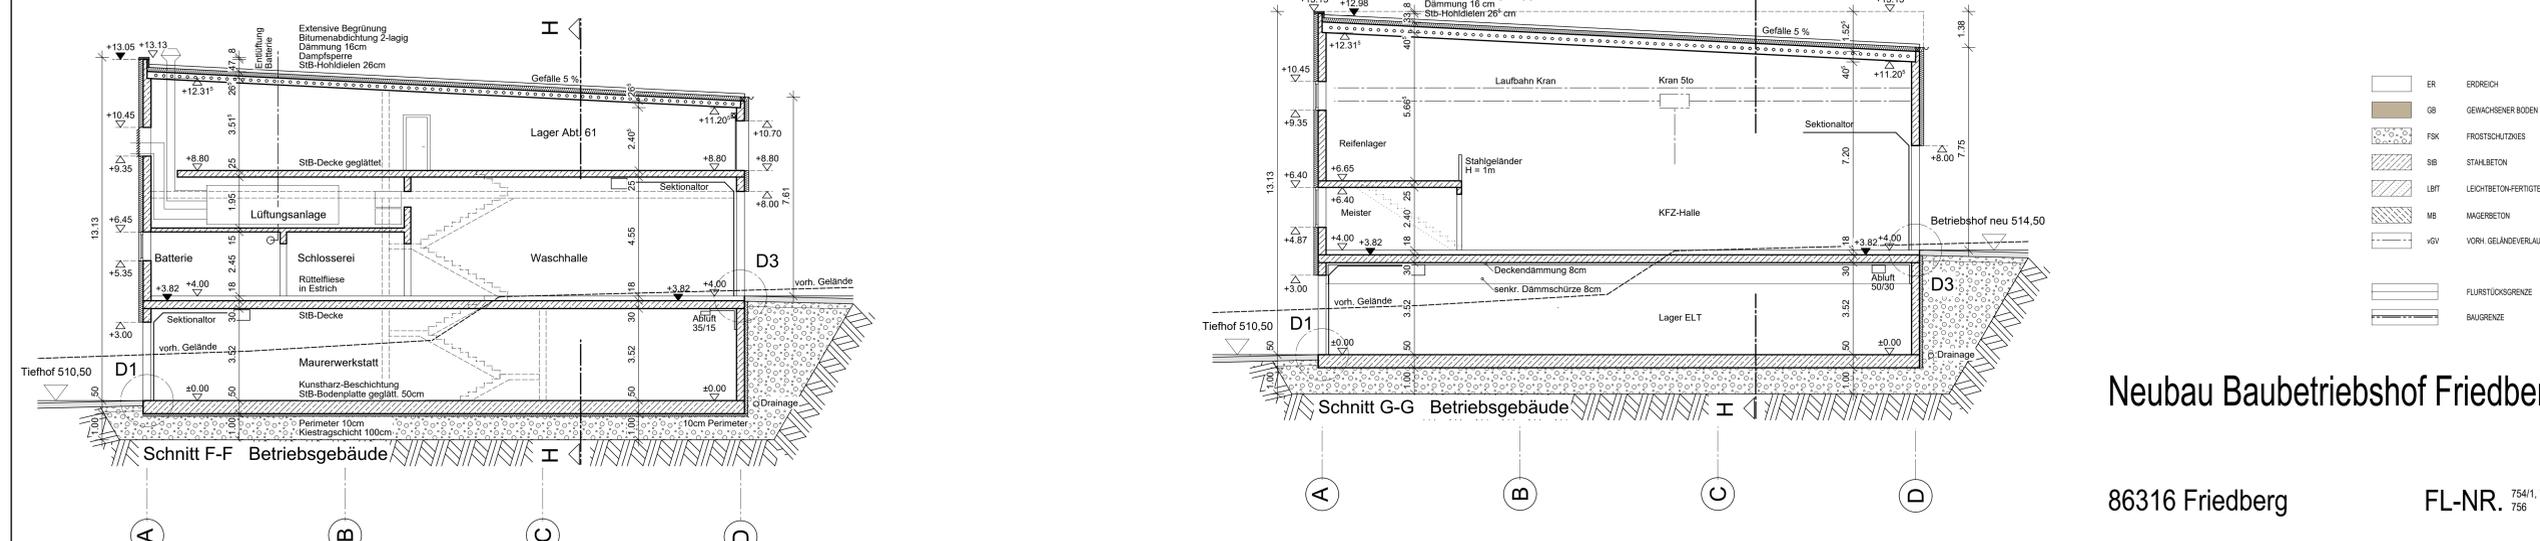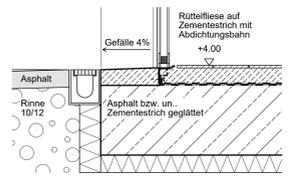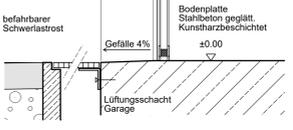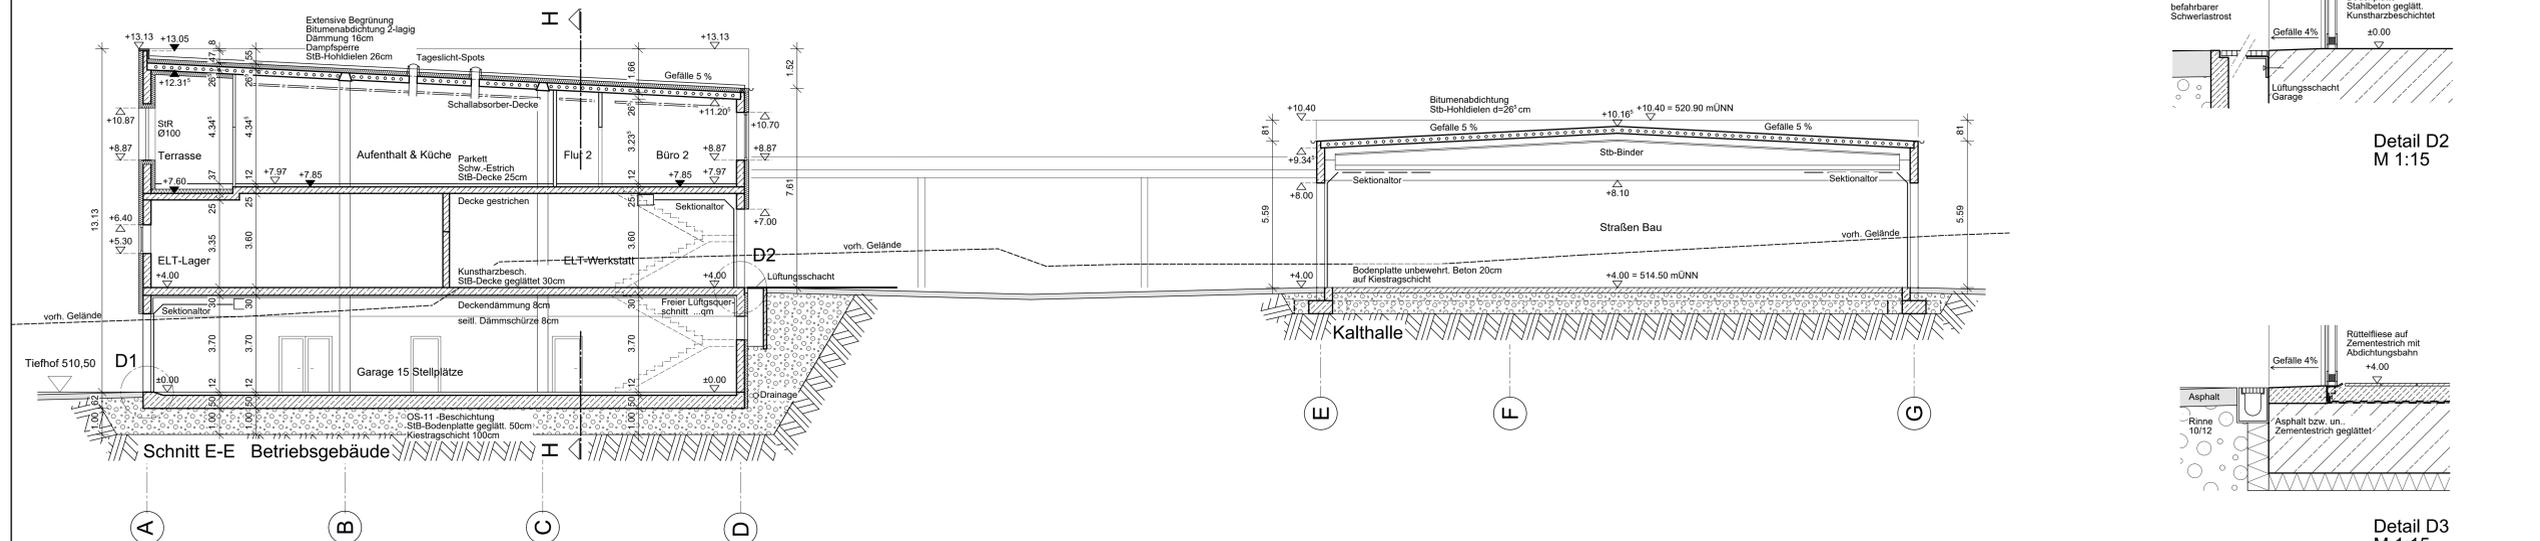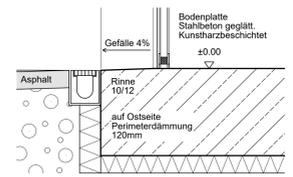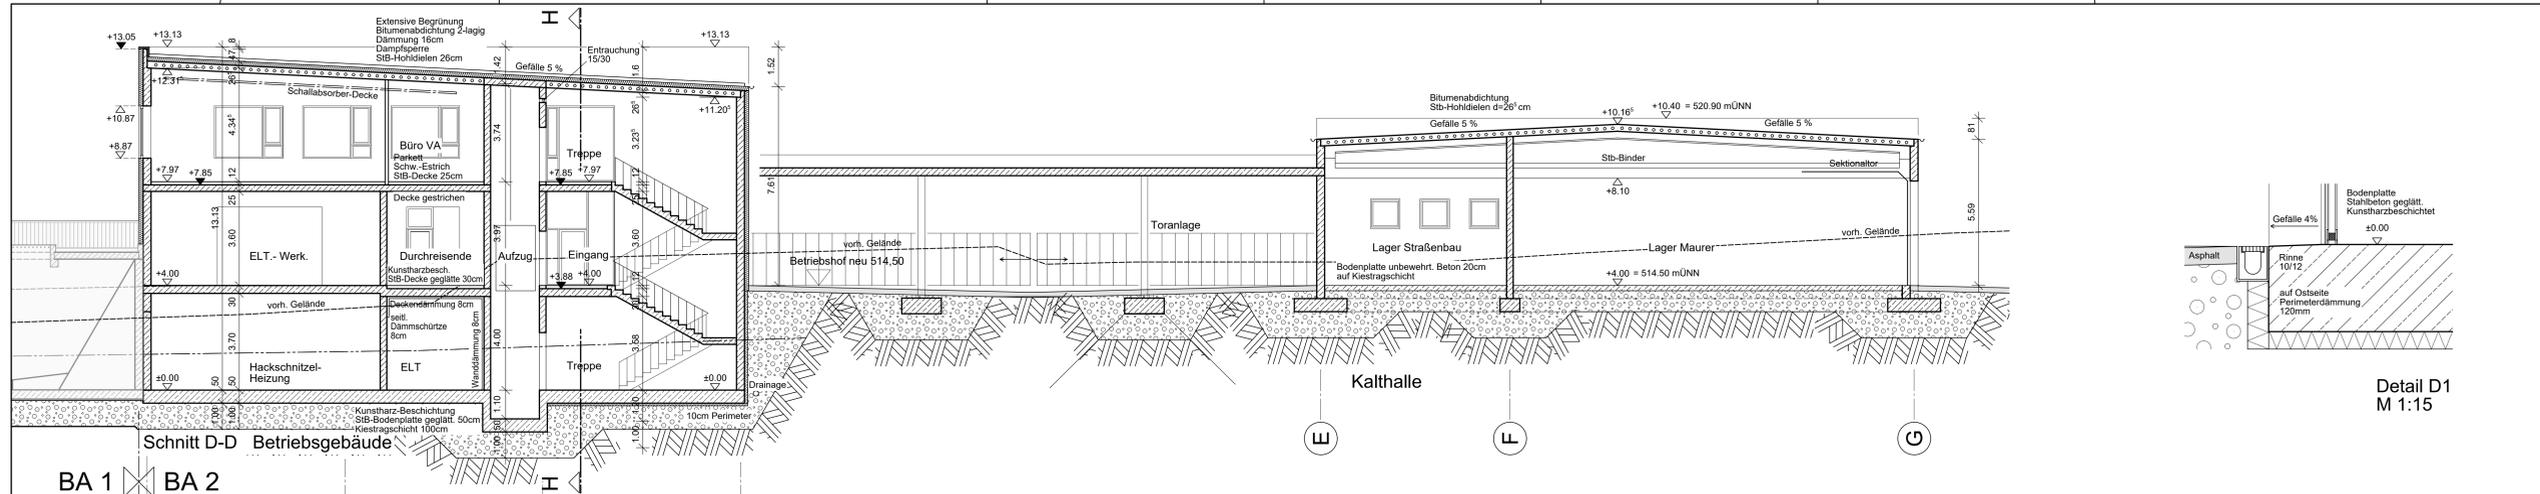

ER	ERDREICH
GB	GEWÄCHSENER BODEN
FSK	FROSTSCHUTZDIEN
SB	STAHLBETON
LBT	LEICHTBETON-FERTIGTEIL
MB	MAGERBETON
gvG	VORH. GELÄNDELAUF
---	FLURSTÜCKSGRENZE
---	BAUGRENZE

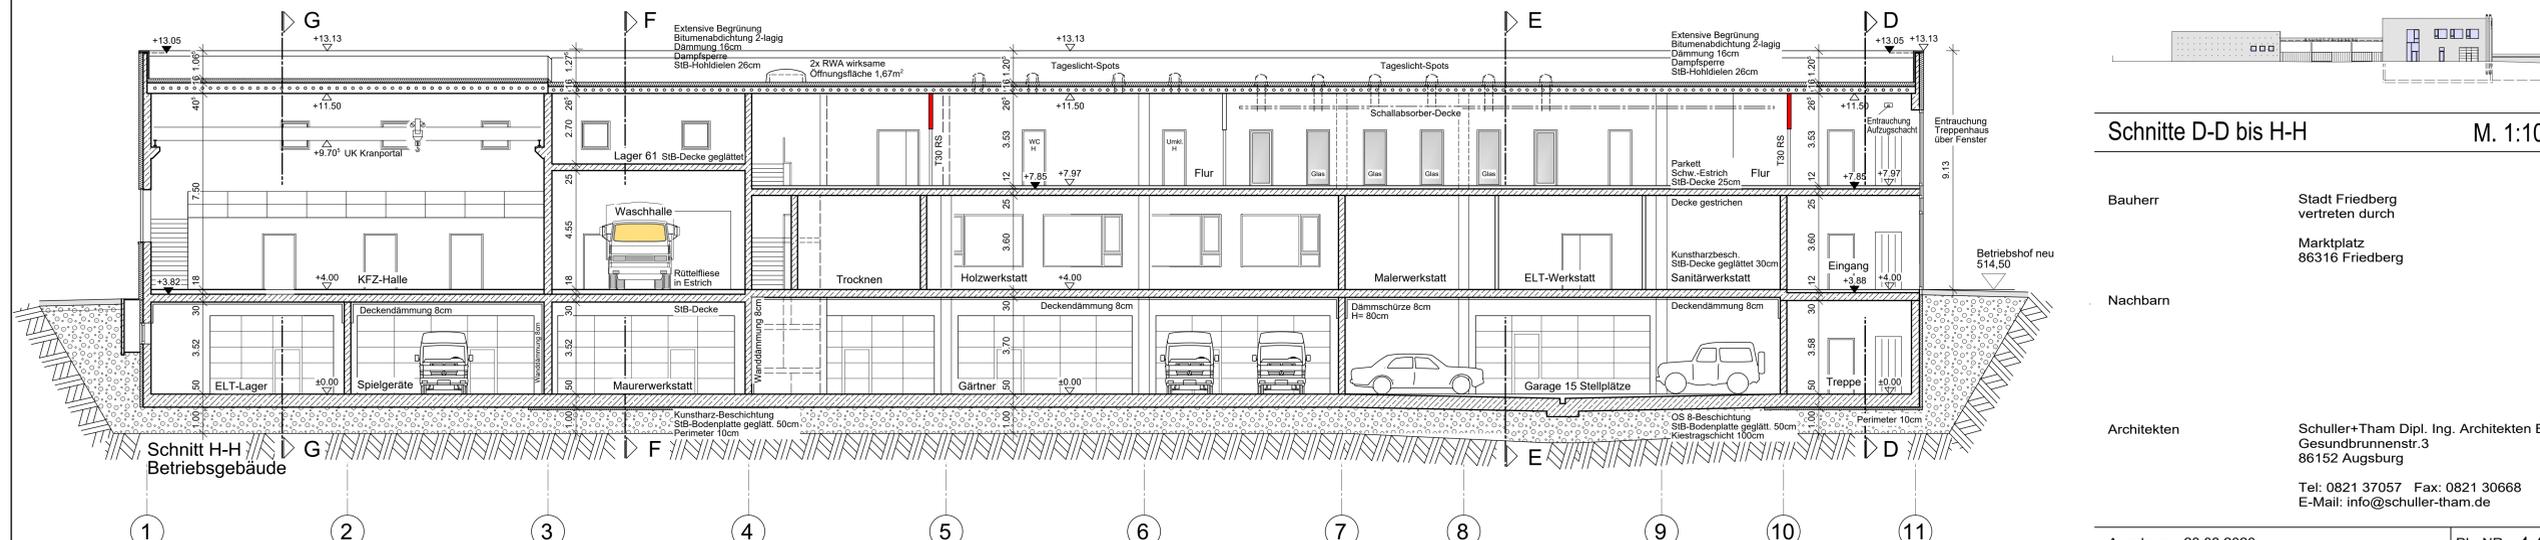

Neubau Baubetriebshof Friedberg

86316 Friedberg FL-NR. 754/1, 757, 756





Schnitte D-D bis H-H M. 1:100

Bauherr: Stadt Friedberg vertreten durch Marktplatz 86316 Friedberg

Nachbar:

Architekten: Schuller+Tham Dipl. Ing. Architekten BDA Gesundbrunnenstr.3 86152 Augsburg
Tel: 0821 37057 Fax: 0821 30668 E-Mail: info@schuller-tham.de

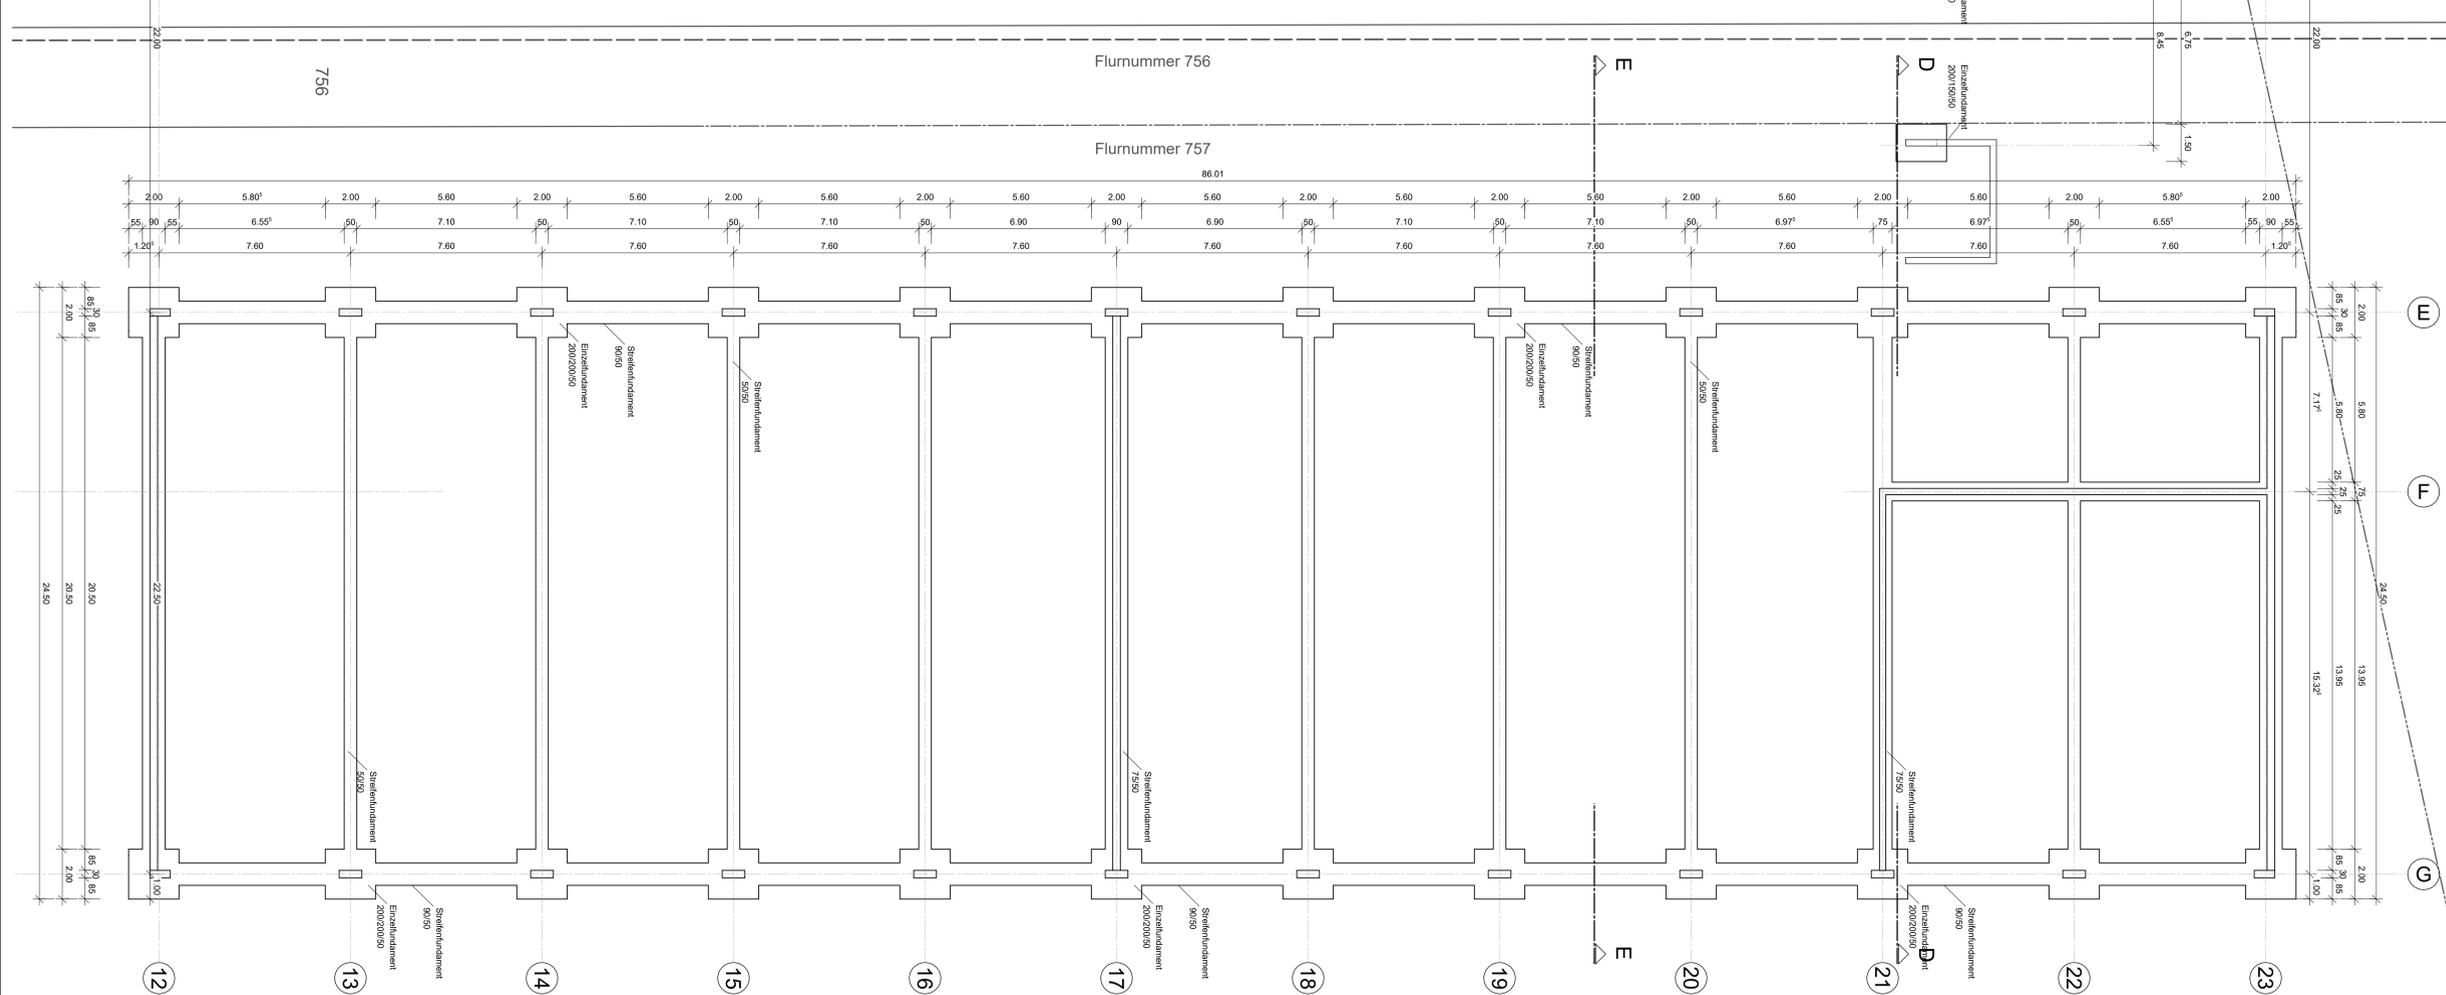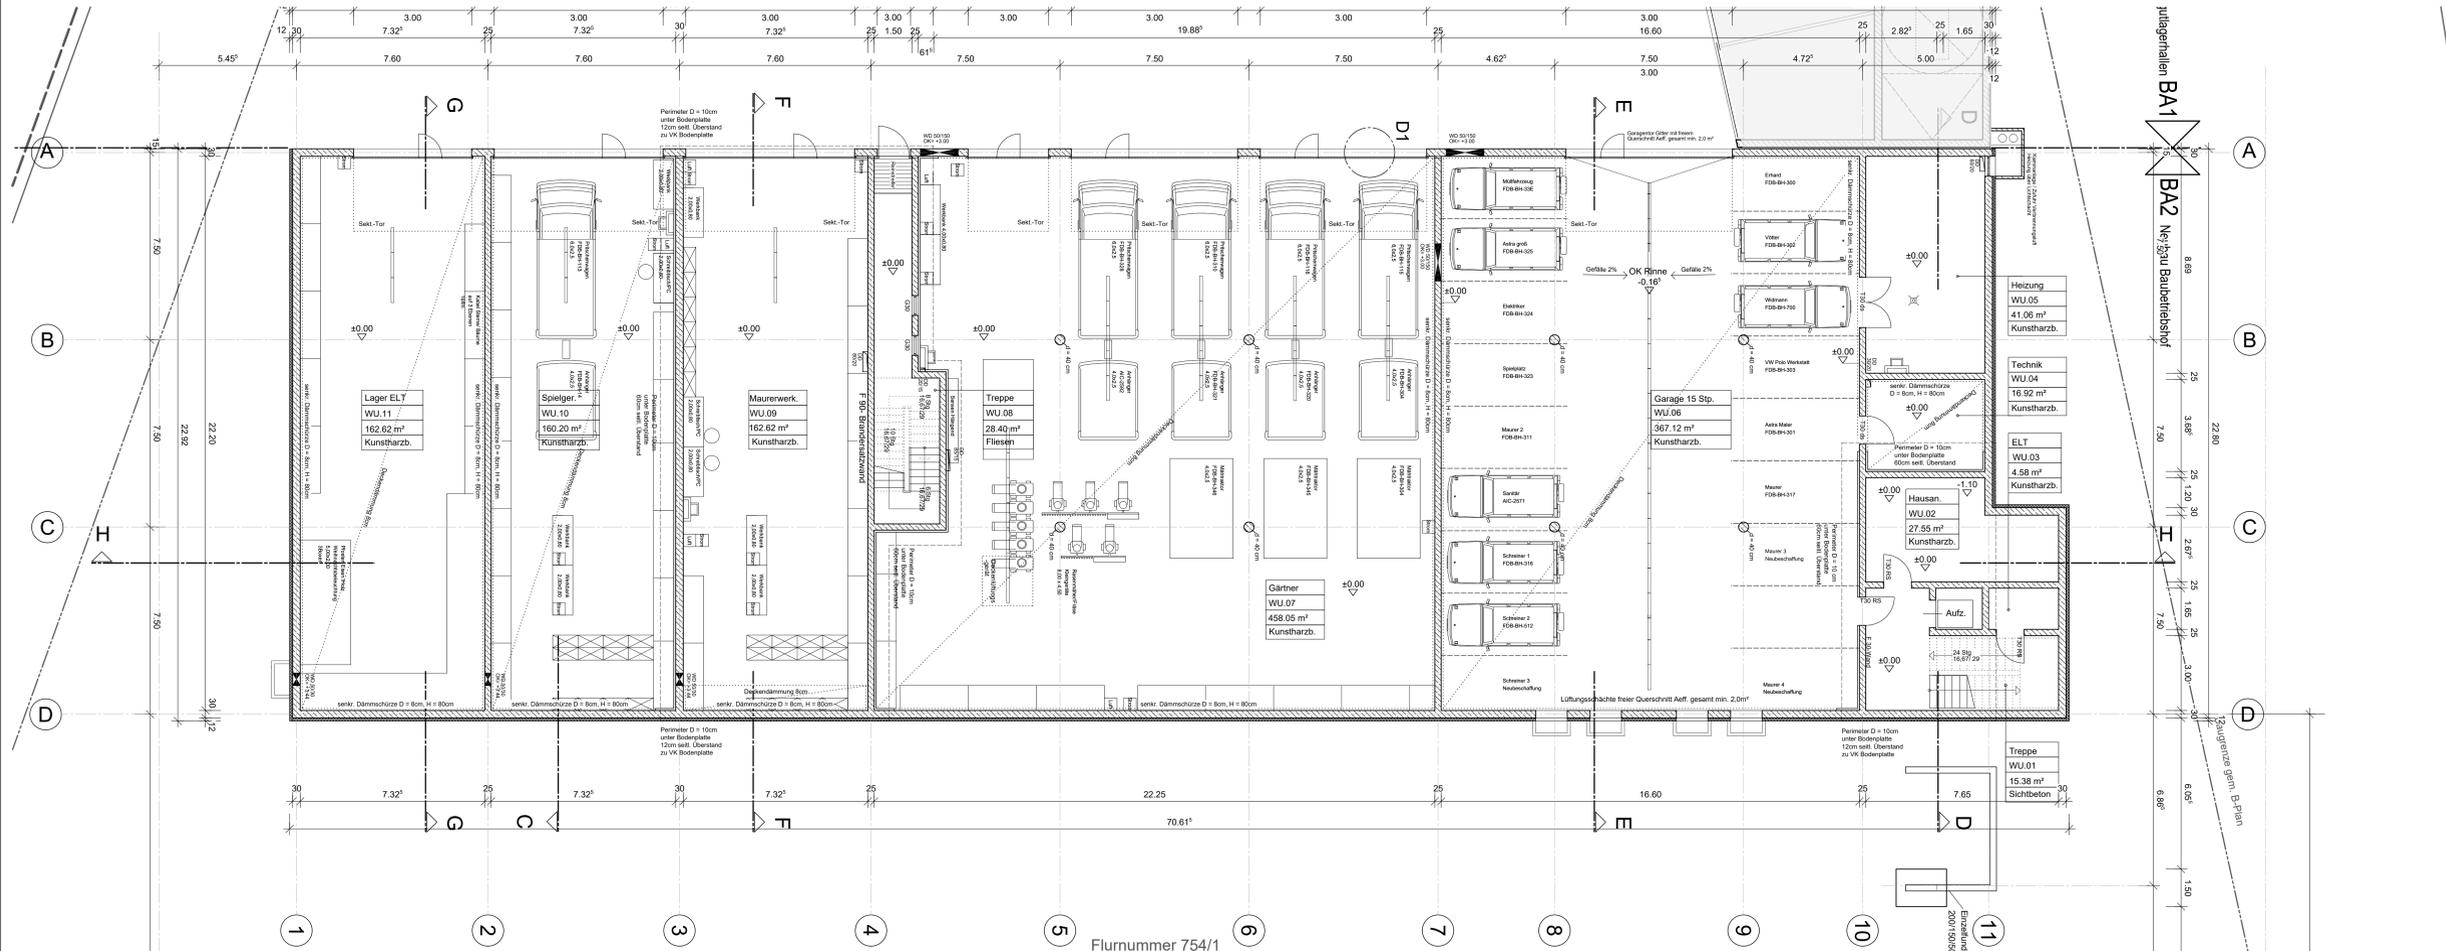


- ER ERDREICH
- GB GEWÄCHSHAUSBODEN
- FSK FROSTSCHUTZDECKS
- SB STAHLBETON
- LBT LEICHTBETONFERTIGTEILE
- MB MAGERBETON
- VGL VORN GELÄNDERLAUF
- FLURSTÜCKSGRENZE
- BAUGRENZE



Neubau Baubetriebshof Friedberg

86316 Friedberg FL-NR. 7541, 757, 756

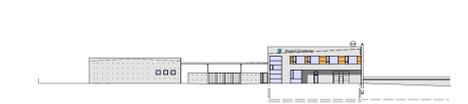


Grundriss Ebene 0 M. 1:100


Bauherr: Stadt Friedberg
vertreten durch
Bgm. Eichmann
Marienplatz 5
86316 Friedberg

Nachbar:

Architekten: Schuller+Tham Dipl. Ing. Architekten BDA
Gesundbrunnenstr. 3
86152 Augsburg
Tel: 0821 37057 Fax: 0821 30668
E-Mail: info@schuller-tham.de

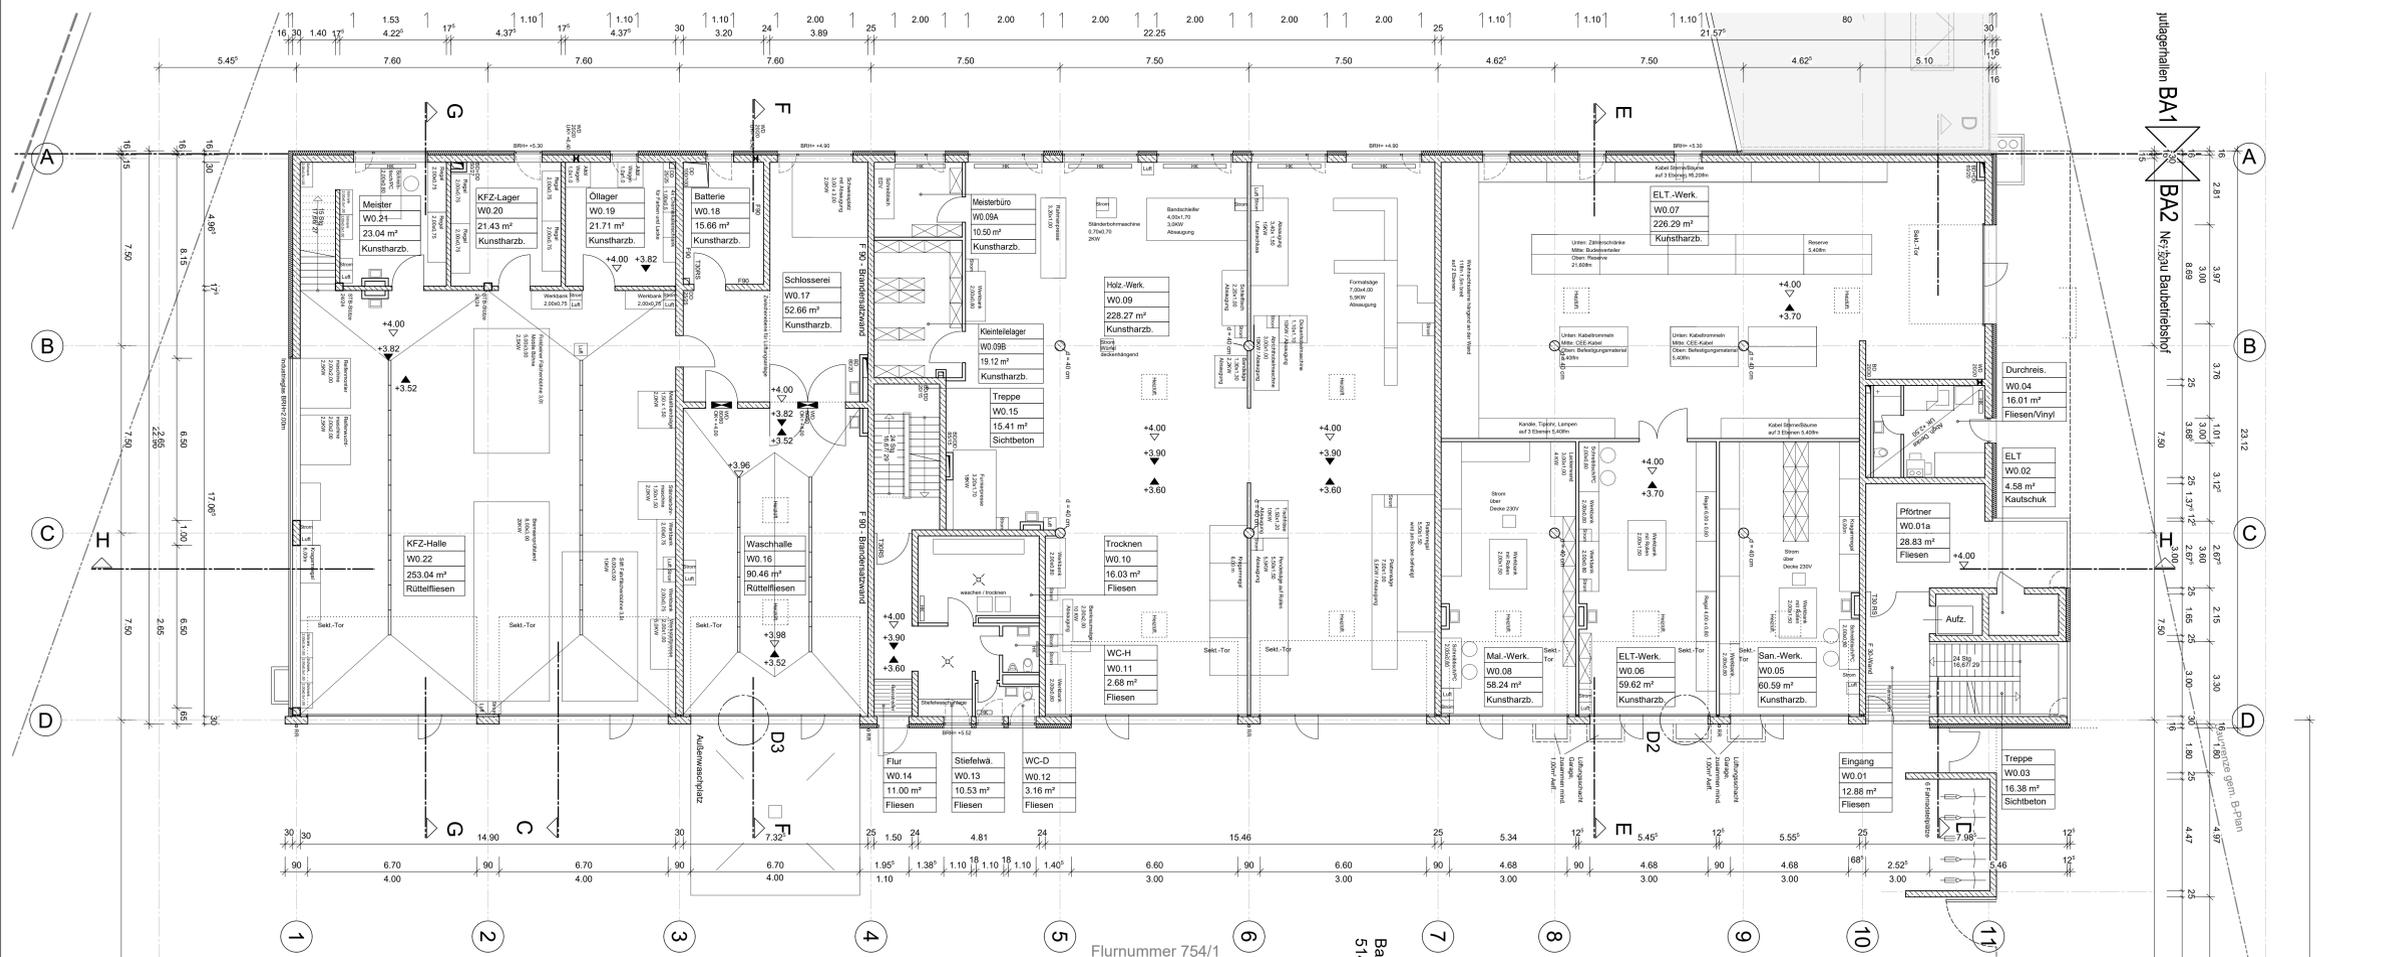

Freianlagenplanung
siehe LA Eger + Partner

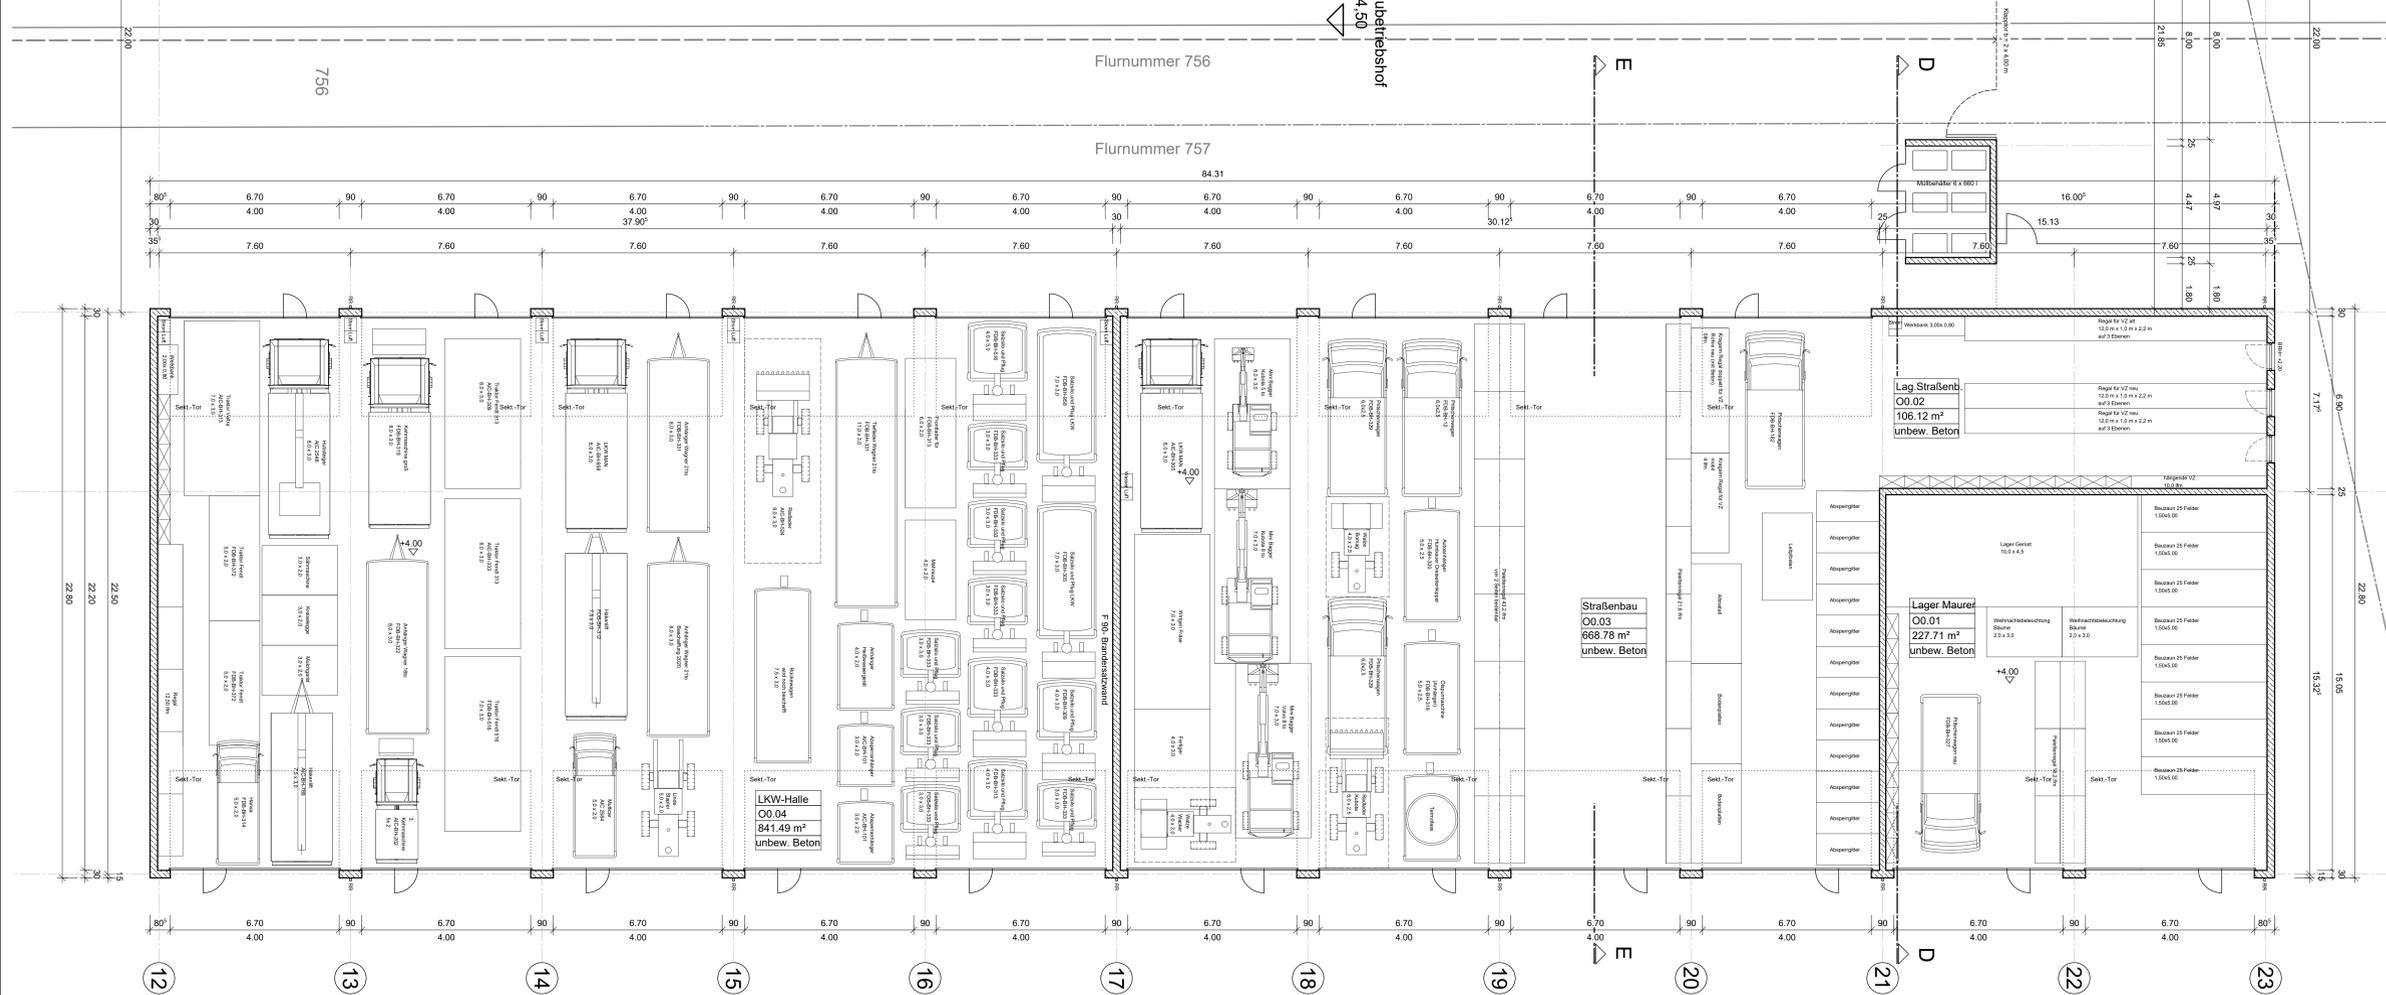

Einfügestpunkt


- ER ERDEBEICH
- GS GEWÄSSERER BODEN
- FSK FROSTSCHUTZDES
- SB STAHLBETON
- LBRT LEICHTBETONFERTIGTEL
- MB MAGERBETON
- GVV VORN GELÄNDERLAUF
- FLURSTUUGRENZE
- BAUGRENZE



Neubau Baubetriebshof Friedberg

86316 Friedberg

FL-NR. 7541, 756

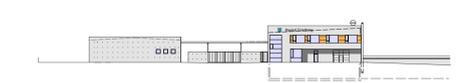


Grundriss Ebene 1 M. 1:100

Bauherr
Stadt Friedberg
vertreten durch
Bgm. Eichmann
Marienplatz 5
86316 Friedberg

Nachbar

Architekten
Schuller+Tham Dipl. Ing. Architekten BDA
Gesundbrunnenstr. 3
86152 Augsburg
Tel: 0821 37057 Fax: 0821 30668
E-Mail: info@schuller-tham.de

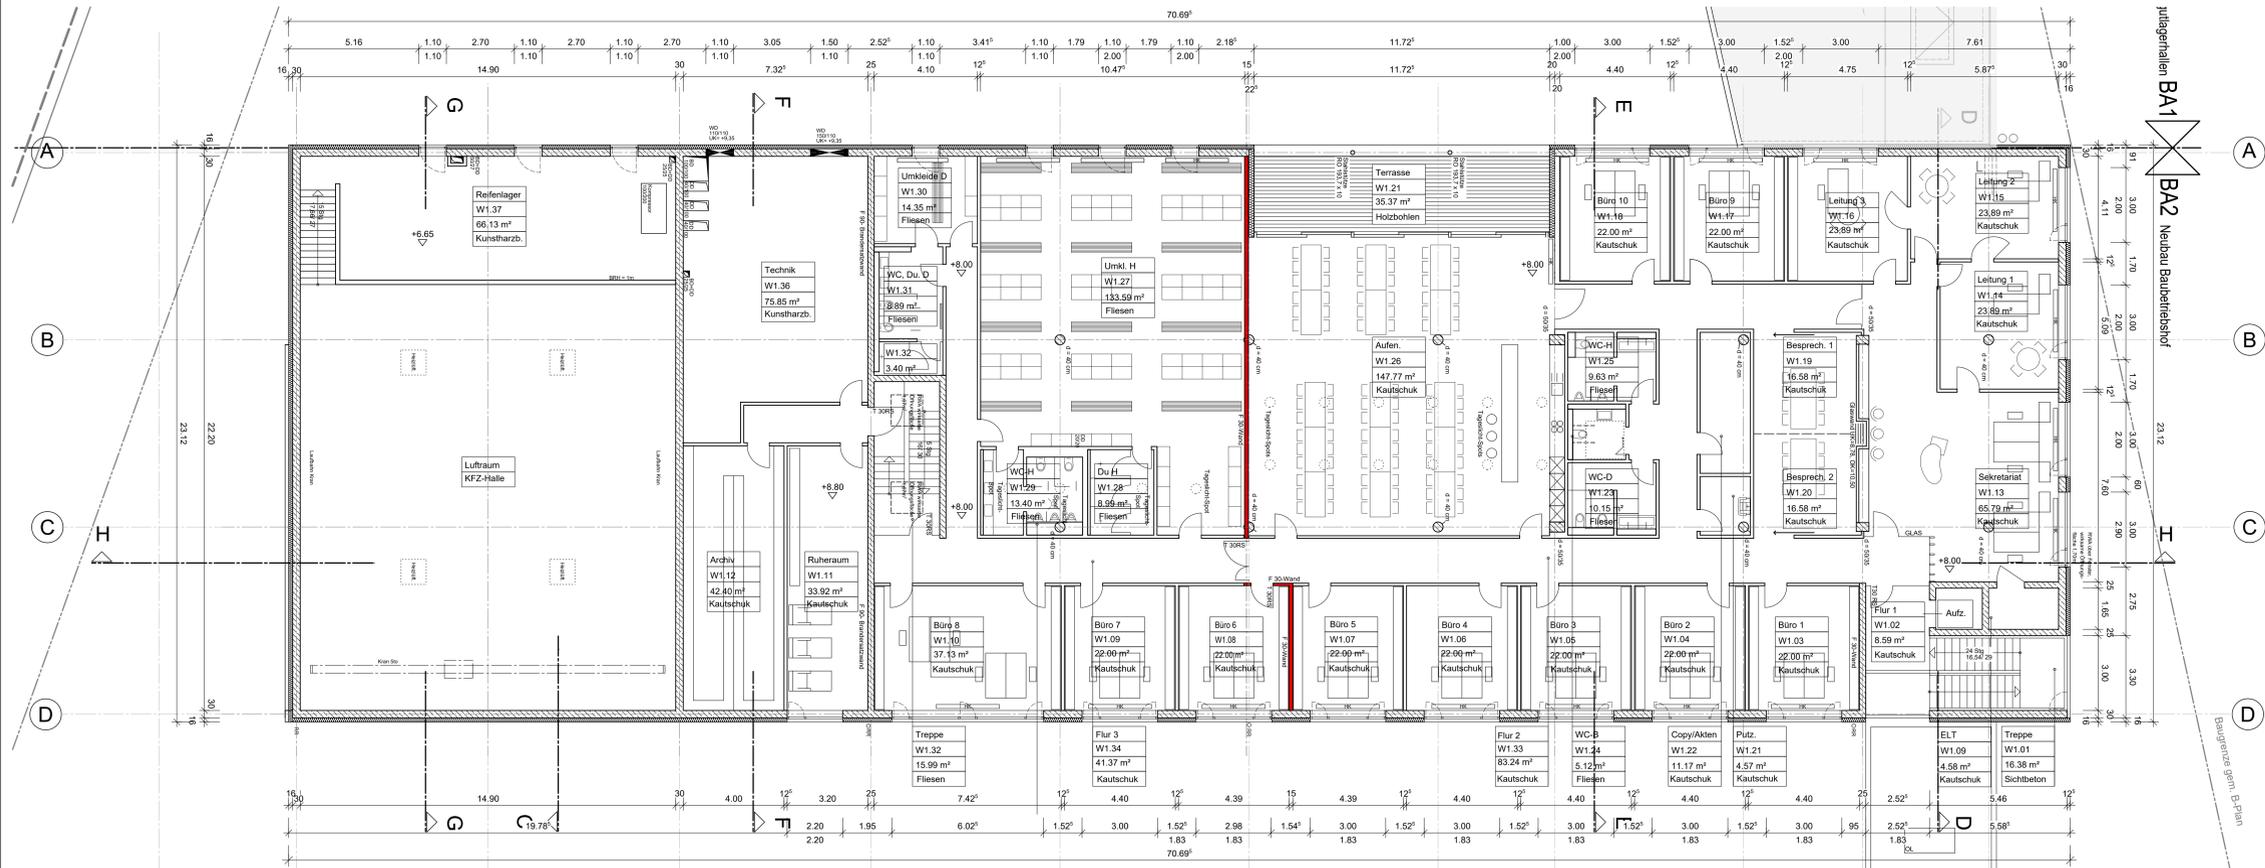

Judengalien BA1
BA2 Neubau Baubetriebshof

Baugrenze gem. B-Plan

Flurnummer 754/1
Flurnummer 756
Flurnummer 757

Baubetriebshof
514.50


Einfügapunkt

- ER ERDREICH
- GB GEWÄSSERER BODEN
- FSK FROSTSCHUTZKIES
- SB STAHLBETON
- LBT LEICHTBETONFERTIGTEL
- MB MAGERBETON
- GVH VORH. GELÄNDERLAUF
- FLURSTÜCKSGRENZE
- BAUGRENZE



Neubau Baubetriebshof Friedberg

86316 Friedberg FL-NR. 754/1, 757, 756

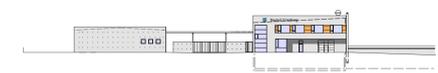

Grundriss Ebene 2 M. 1:100


Bauherr: Stadt Friedberg
vertreten durch
Bgm. Eichmann
Marienplatz 5
86316 Friedberg

Nachbarn:

Architekten: Schuller+Tham Dipl. Ing. Architekten BDA
Gesundbrunnenstr. 3
86152 Augsburg
Tel: 0821 37057 Fax: 0821 30668
E-Mail: info@schuller-tham.de


Dachaufbau:

Extensivbegrünung Sprossensaat
 Extensivsubstrat leicht 60mm
 Filtermatte 1mm
 Dränmatte 25mm
 Schutzvlies 4mm
 Trennfolie
 Abdichtungsoberlage Elastomerbitumenbahn
 durchwurzelungsfest DU/E1 PYE/PYP-KTP-S5
 1. Abdichtungslage Elastomerbitumenbahn
 DU/E1 PYE-G200 S4
 Wärmedämmung PUR/PIR 024 16 cm
 Dampfsperre Bitumenschweißbahn
 Bitumenvoranstrich
 Beton-Hohlkörperdecke 26.5 cm

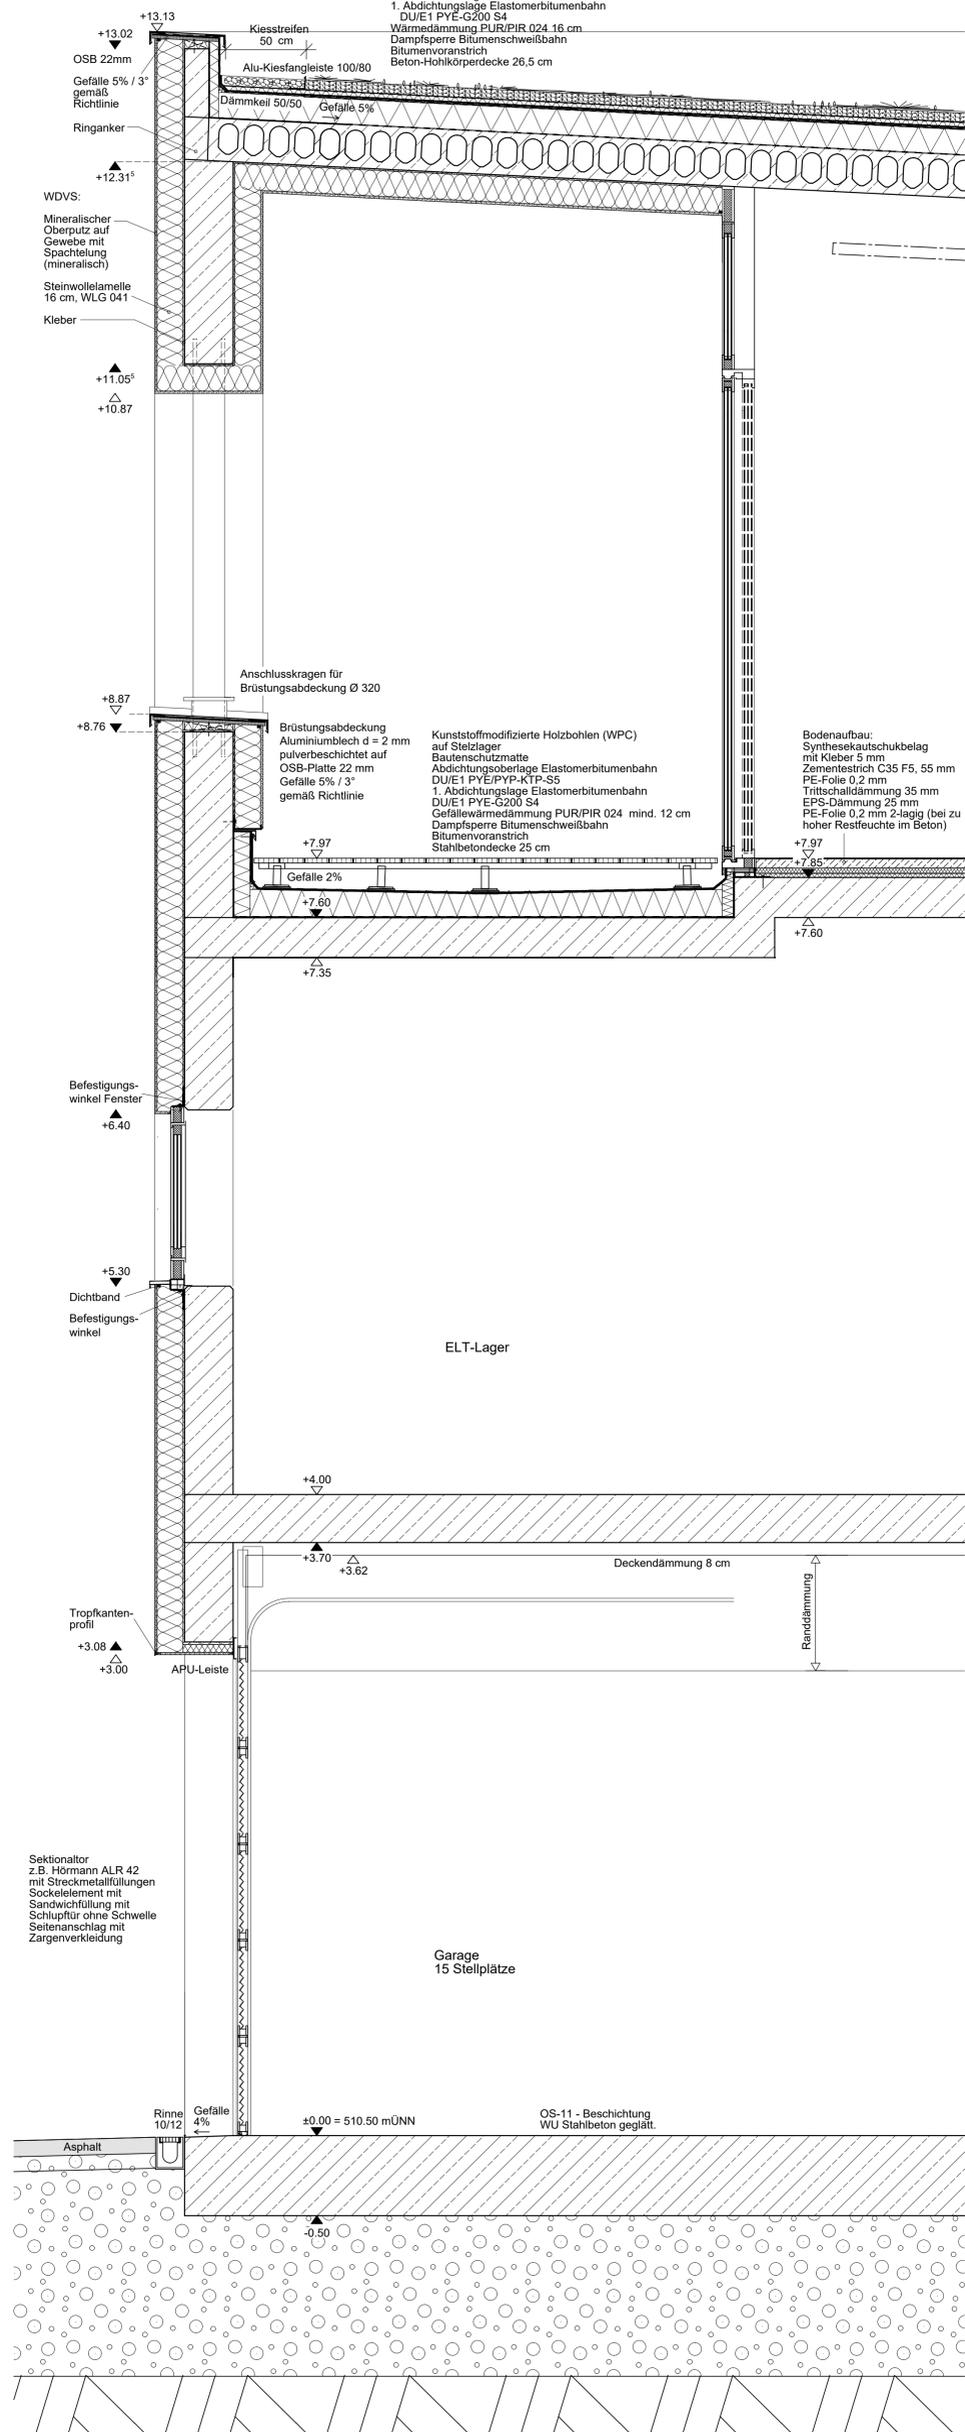

Dachaufbau:


Extensivbegrünung Sprossensaat
 Extensivsubstrat leicht 60mm
 Filtermatte 1mm
 Dränmatte 25mm
 Schutzvlies 4mm
 Trennfolie
 Abdichtungsoberlage Elastomerbitumenbahn
 durchwurzelungsfest DU/E1 PYE/PYP-KTP-S5
 1. Abdichtungslage Elastomerbitumenbahn
 DU/E1 PYE-G200 S4
 Wärmedämmung PUR/PIR 024 16 cm
 Dampfsperre Bitumenschweißbahn
 Bitumenvoranstrich
 Beton-Hohlkörperdecke 26.5 cm

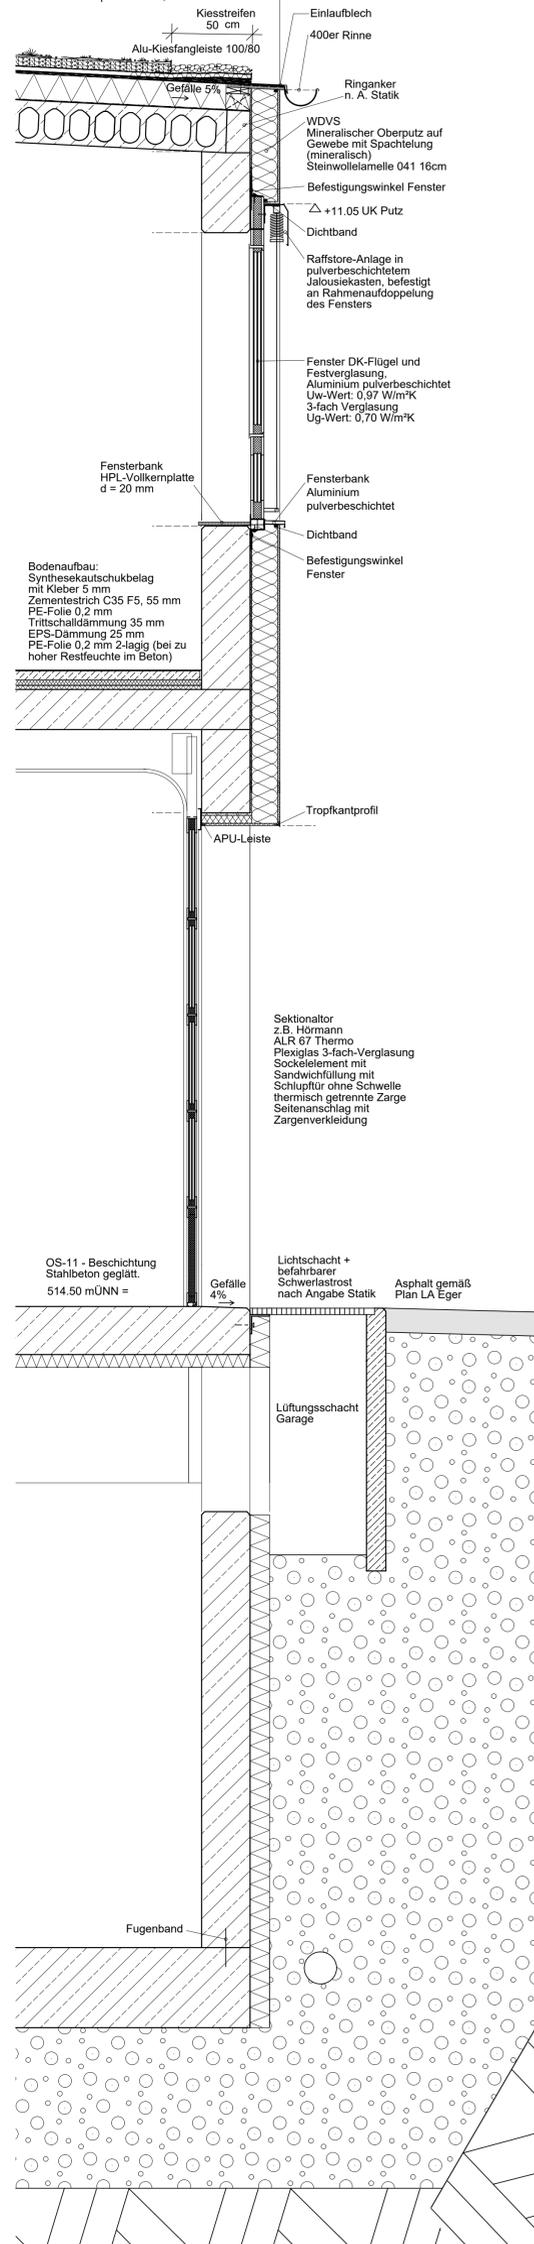

Neubau Baubetriebshof Friedberg

86316 Friedberg

FL-NR. 754/1, 757, 756

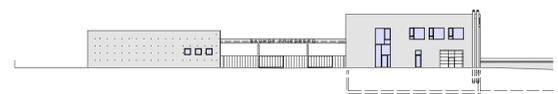

Fassadenschnitte M. 1:20

Bauherr Stadt Friedberg
vertreten durch
Marktplatz
86316 Friedberg

Nachbarn

Architekten Schuller+Tham Dipl. Ing. Architekten BDA
Gesundbrunnenstr.3
86152 Augsburg
Tel: 0821 37057 Fax: 0821 30668
E-Mail: info@schuller-tham.de