




# Geländeschnitt Ansicht Nord

Gebäude nördl. der Frühlingstr.

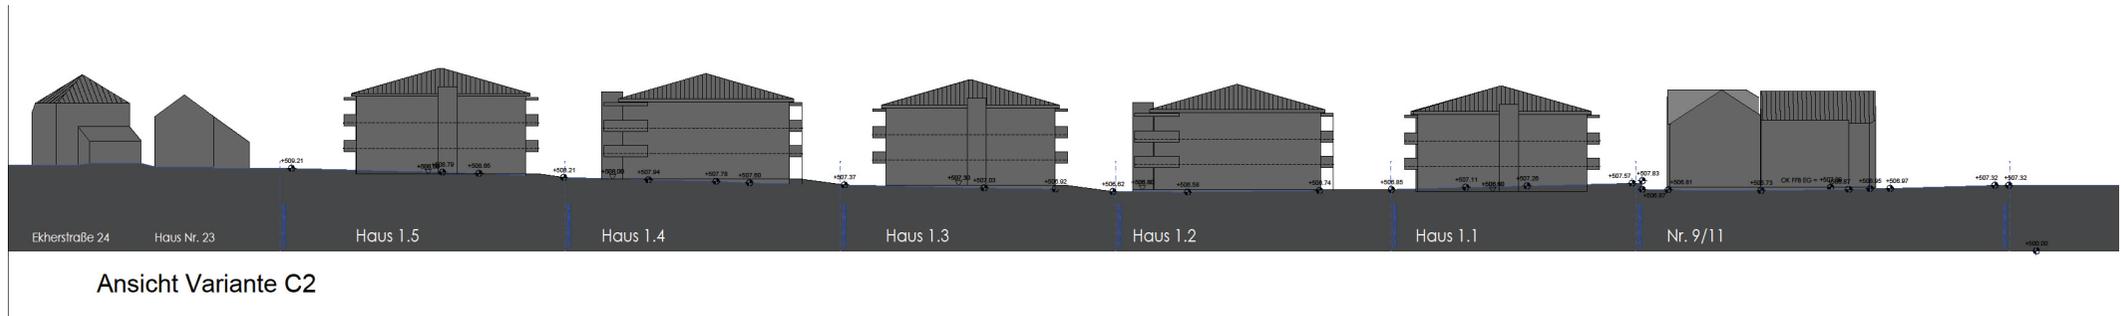


## Geländeschnitt Ansicht Vergleich zum gültigen B-Plan

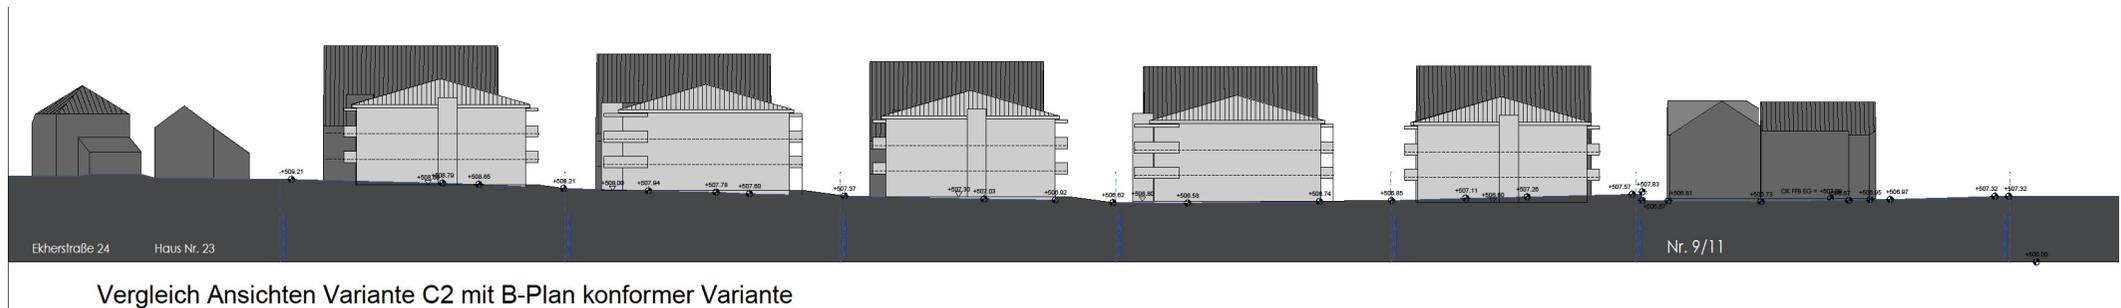

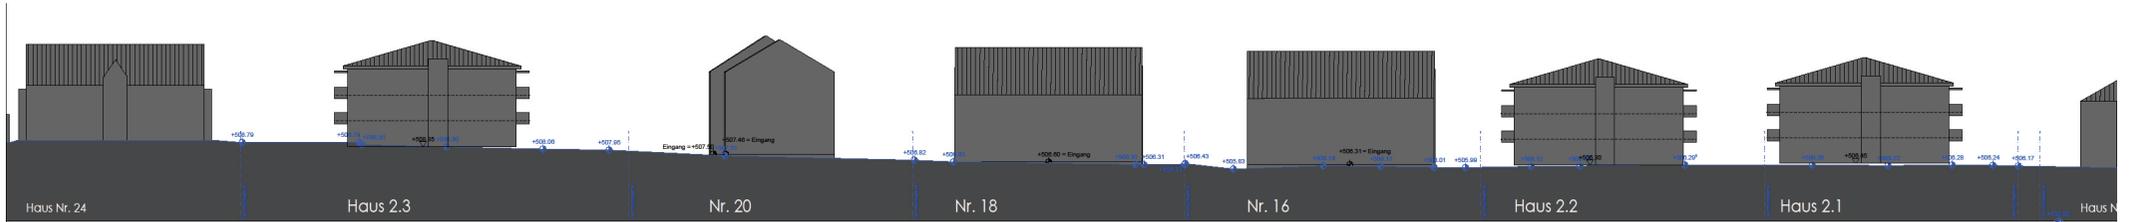

Ansicht Variante C2/C3

## Geländeschnitt Ansicht Vergleich zum gültigen B-Plan

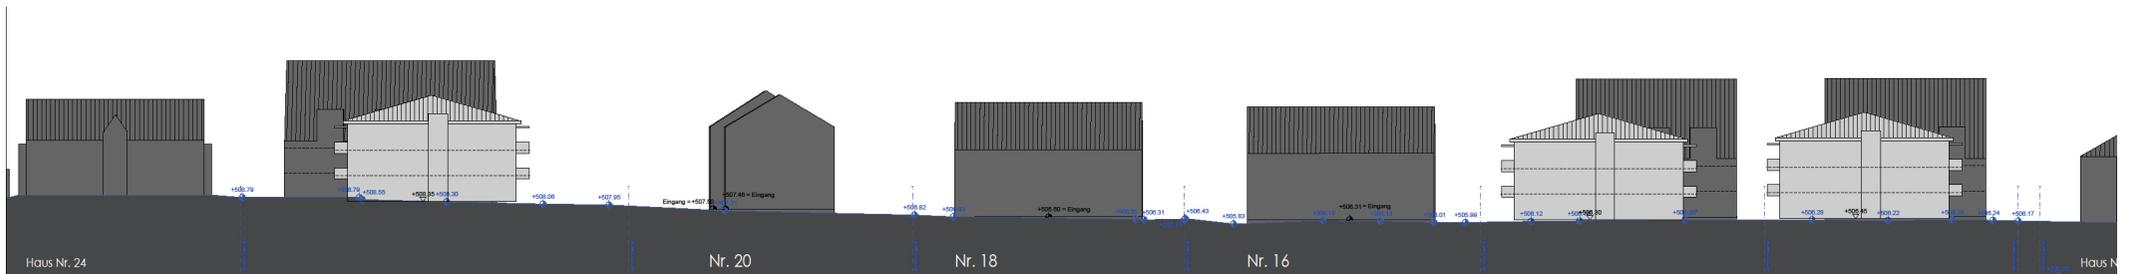

Vergleich Ansichten Variante C2 mit B-Plan konformer Variante