


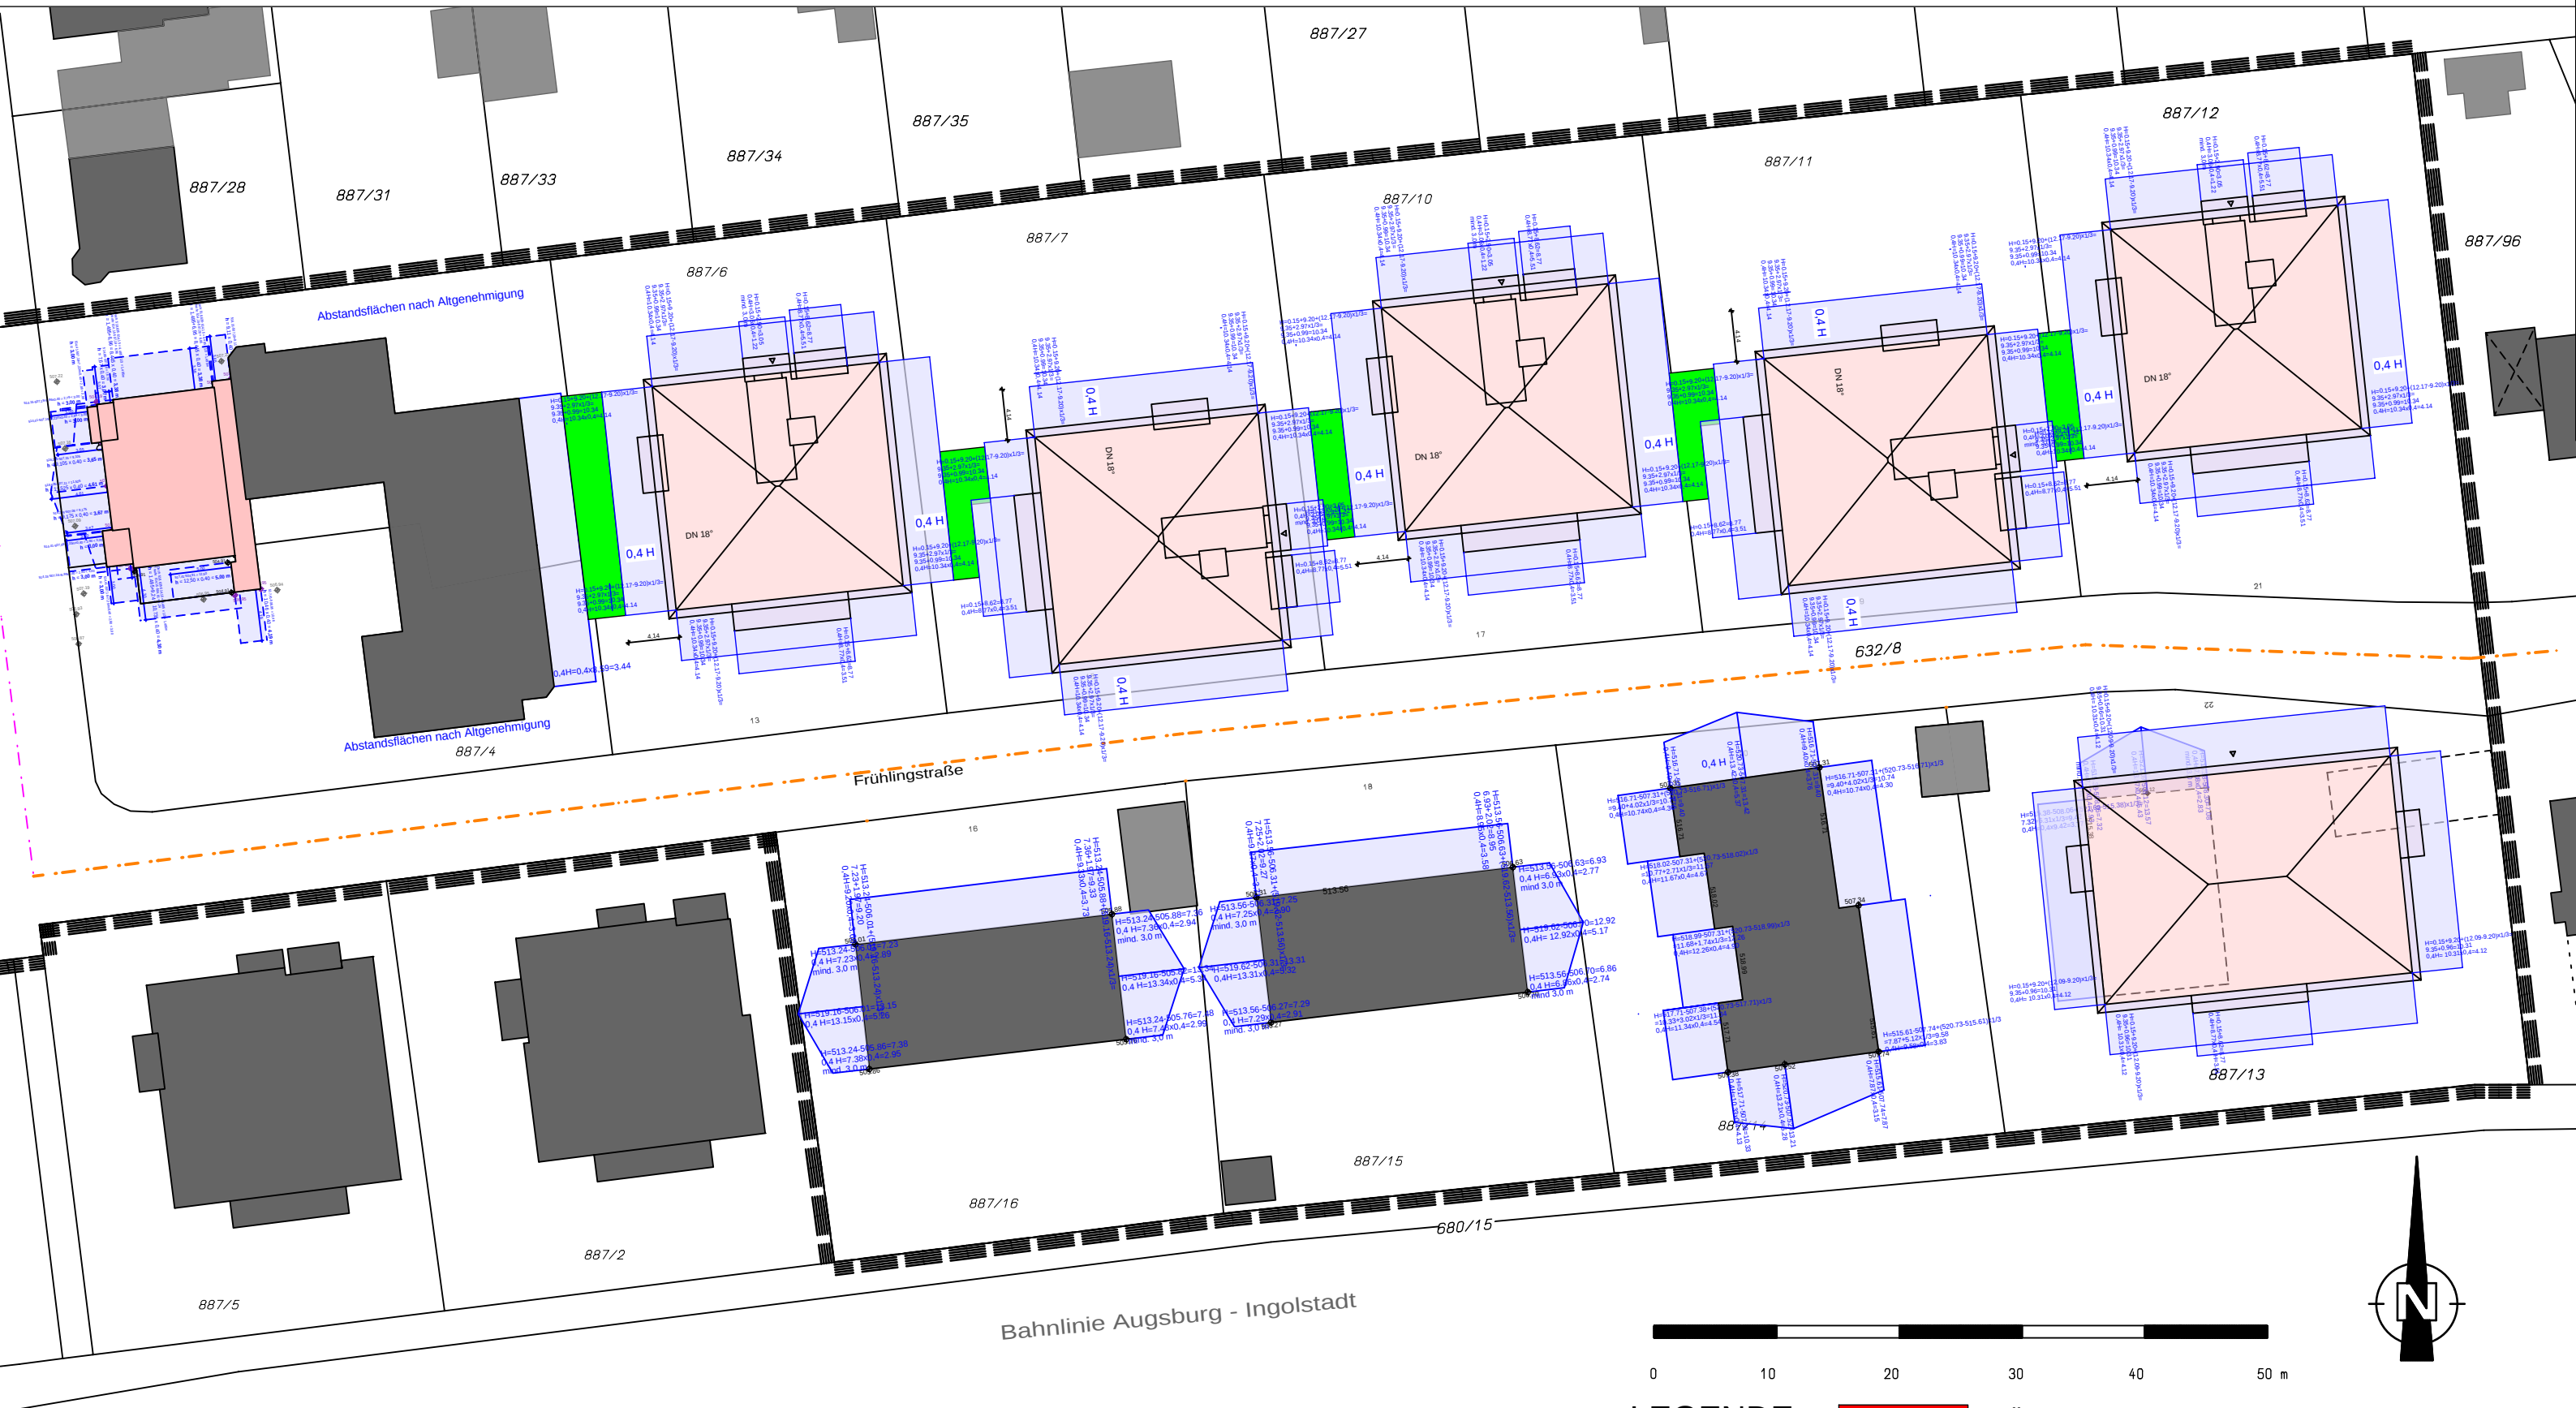

LEGENDE:



Überdeckung von Abstandsflächen



Freiraum von Abstandsflächen

