


A) PLANZEICHNUNG

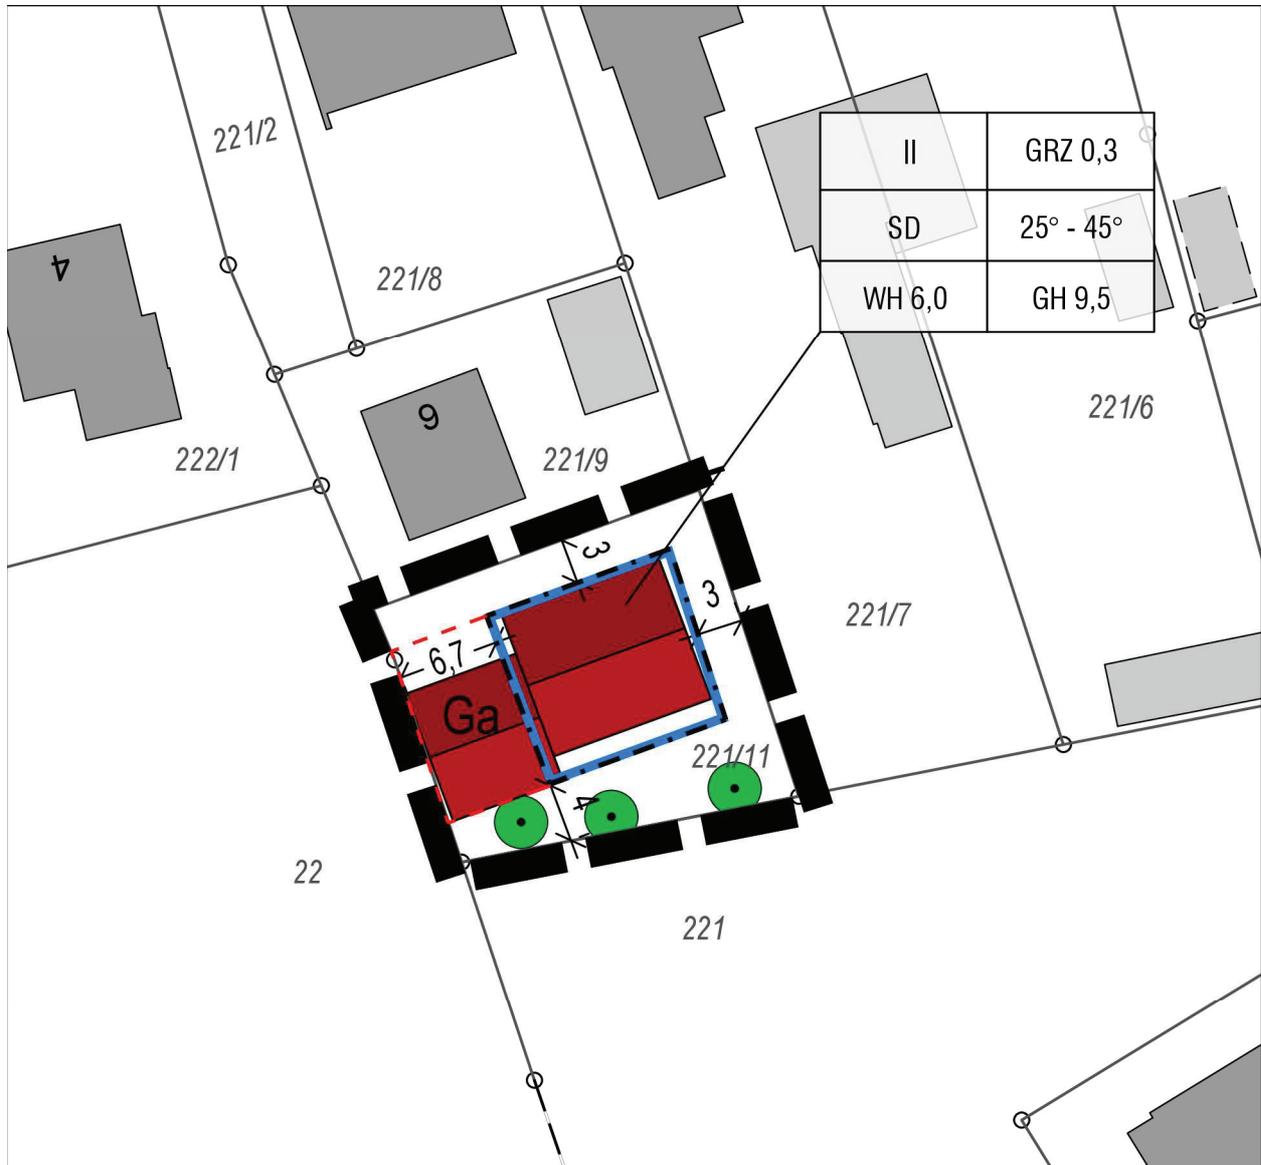

AUSZUG AUS DER DIGITALEN FLURKARTE

Geobasisdaten: © Bayerische Vermessungsverwaltung März 2021




**OPLA**  
 BÜROGEMEINSCHAFT  
 FÜR ORTSPLANUNG  
 UND STADTENTWICKLUNG


Architekten & Stadtplaner  
 Otto-Lindenmeyer-Str. 15  
 86153 Augsburg  
 Tel: 0821 / 50 89 378-0  
 Fax: 0821 / 50 89 378-52  
 Mail: info@opla-augsburg.de  
 I-net: www.opla-d.de

Ausgefertigt  
 Gemeinde Affing,  
 den .....

.....  
 Markus Winklhofer, 1. Bürgermeister

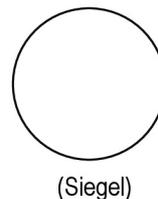

(Siegel)

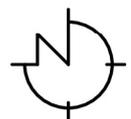

Maßstab 1:500  
 Fassung vom 20.04.2021  
 Projektnummer: 21039  
 Bearbeitung: MT/ MGT