


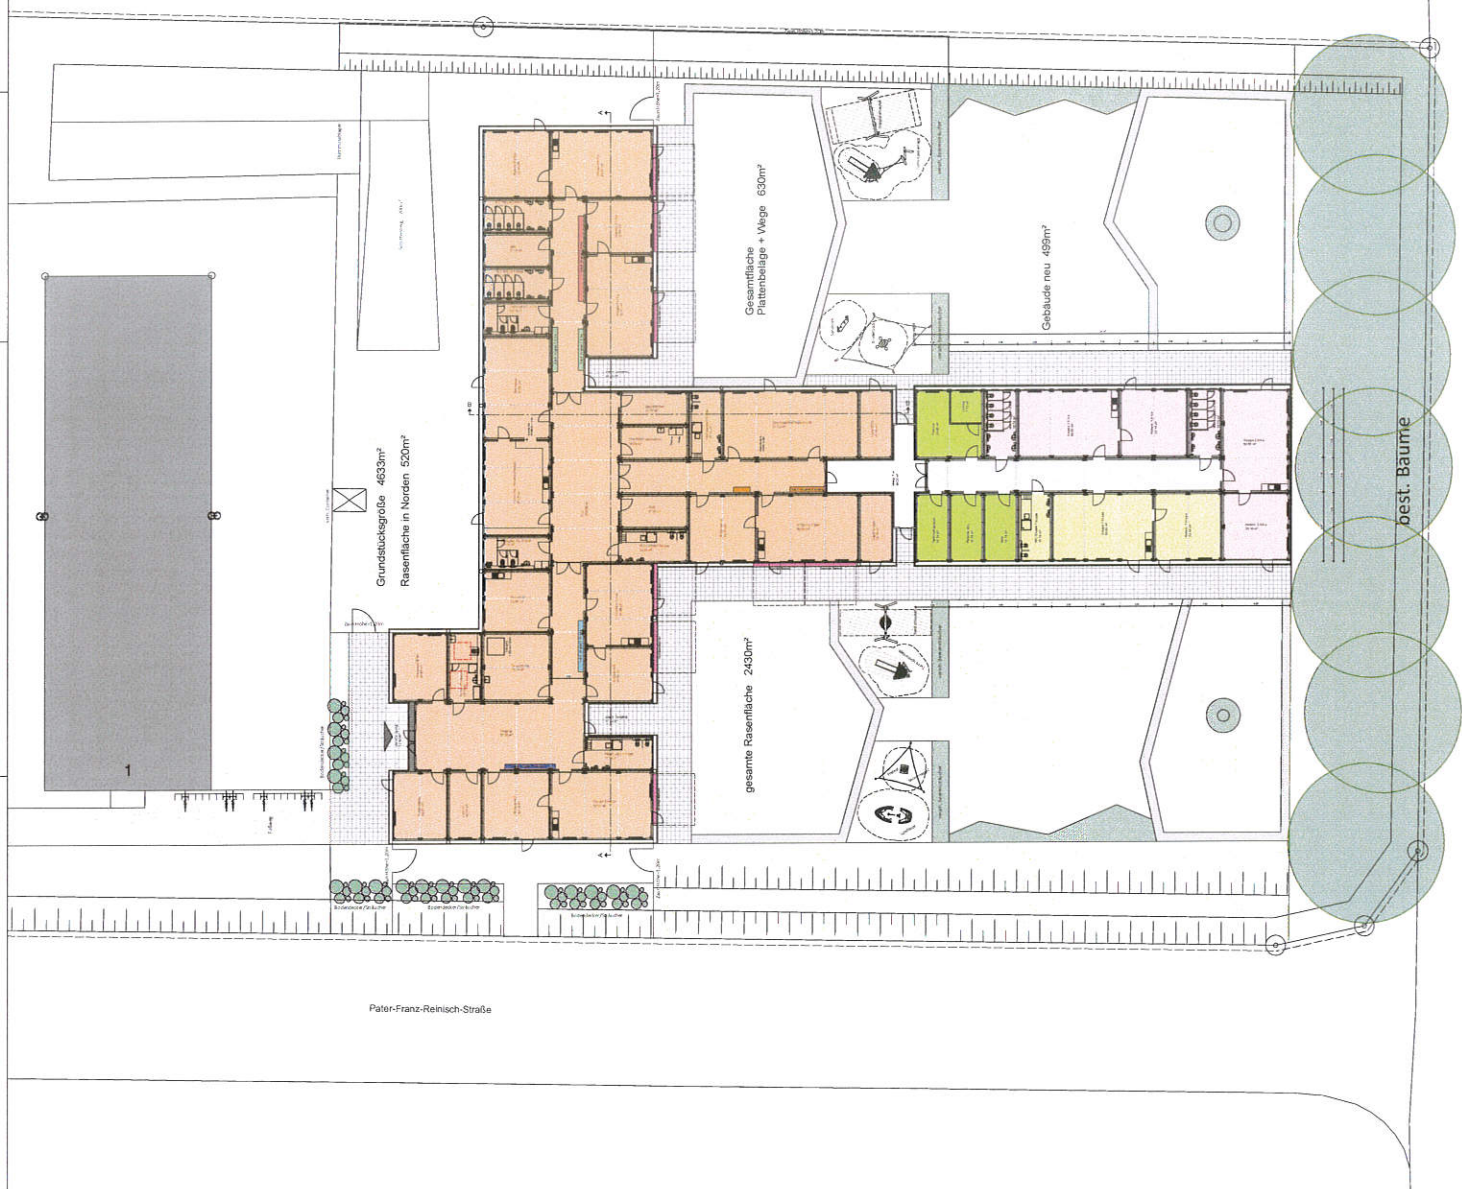

eingabeplanung

grundriss
m 1 | 200

erweiterung eines kindergartens mit 2 gruppen und einer krippe
mit 1 gruppe in der pater-franz-reinisch-str. 1, 86316 friedberg
flur nr. 896

bauherr
kindertien friedberg e. v.
hermann-lons-strasse 2
86316 friedberg

nachbarn

- Flur nr. 8902, Stadt Friedberg, Marktplatz 5, 86316 Friedberg
- Flur nr. 8901, Stadt Friedberg, Marktplatz 5, 86316 Friedberg
- Flur nr. 897, Stadt Friedberg, Marktplatz 5, 86316 Friedberg
- Flur nr. 895, Stadt Friedberg, Marktplatz 5, 86316 Friedberg

architekt
projektbüro 678
jagdweg 24
86169 Augsburg

tel 0821 - 4101755
fax 0821 - 4101756

ausgabe, 07.05.2021