


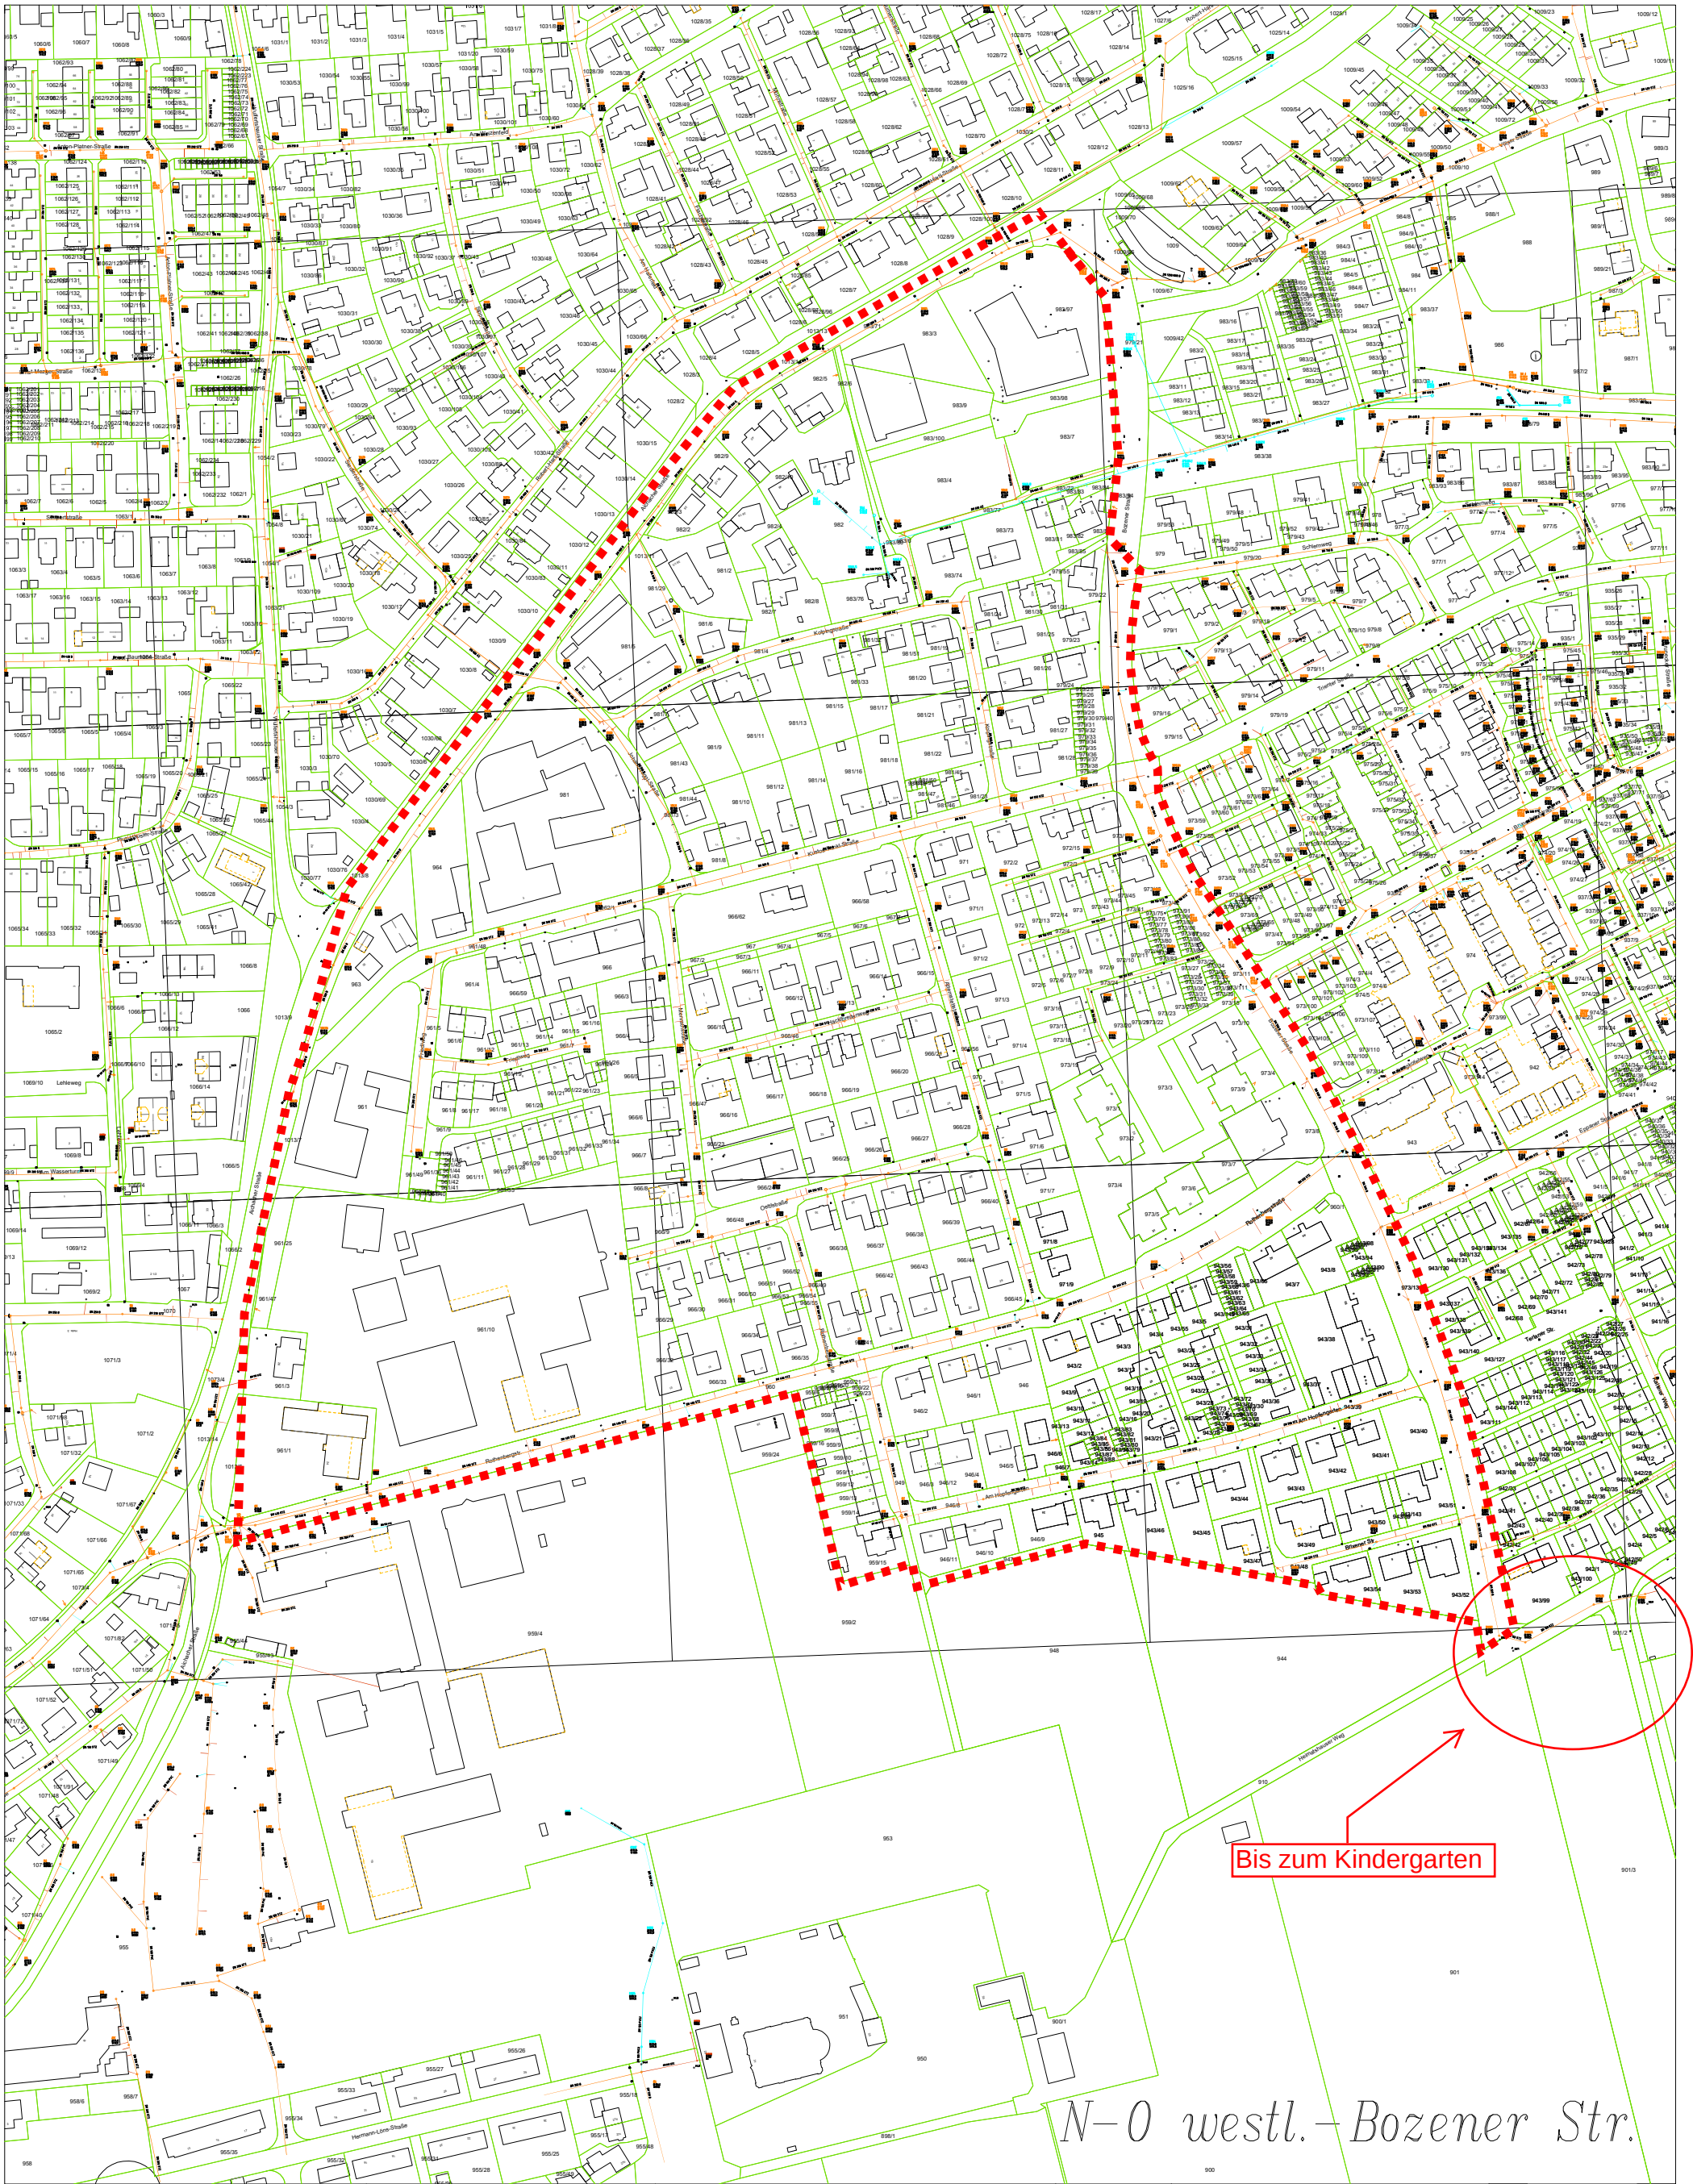

Bis zum Kindergarten


N-O westl. - Bozener Str.

Bemerkungen:

Geobasisdaten © Bayerische Vermessungsverwaltung 2013

LEGENDE:

- Kanaldeckel
- Gully
- Leitungsende
- Rigo
- Schneitel
- Trockenlauf
- Kanalleitung
- Über- Unterflurhydrant
- Schieber
- Entleerung
- Dimensionsänderung
- Be- u. Entlüftung
- Leitungsende
- Schacht
- Geortete Leitung
- Leitung nach Angabe

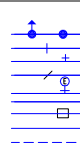

M 1: 250
GEZ. Häuser
GEPR.
DAT.

Wasserver- / Abwasserentsorgung
Stadtwerke Friedberg
Koordinatensystem Gauss Krüger
Blattnr.:

