


Variante 2 neue Bühne mit besserem Schallschutz

Mensa+Lernlandschaft

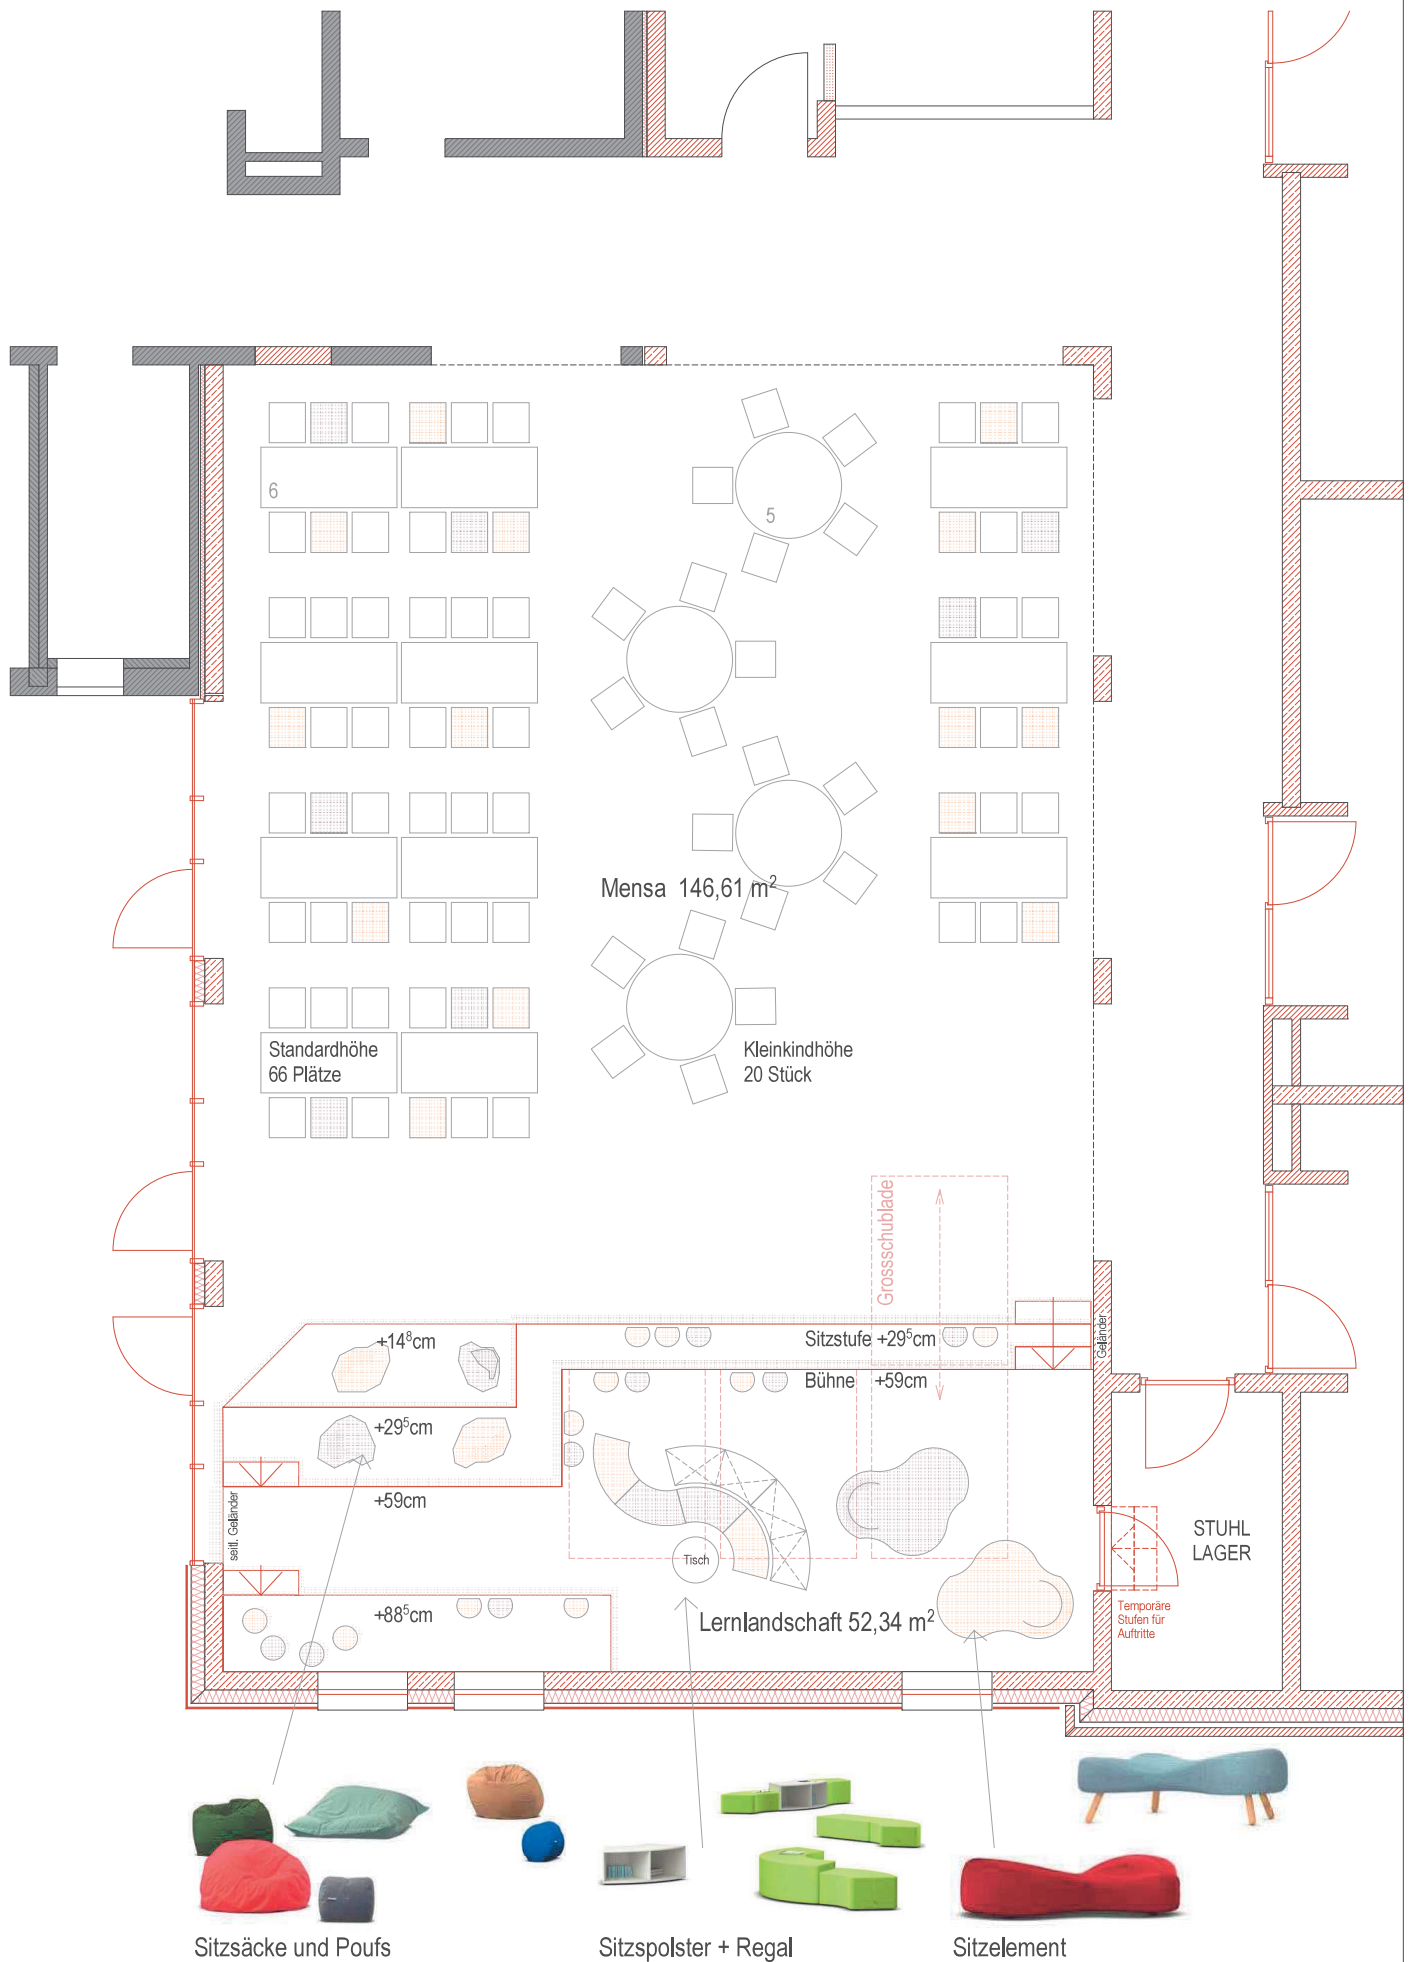

Variante 2 neue Bühne mit besserem Schallschutz

