



ALLE BESTANDSANGABEN WURDEN AUS DEN VOM
BAUHERRN ZUR VERFÜGGUNG GESTELLTEN BESTANDSPÄNEN
ENTNOMMEN UND MÜSSEN VOR ORT GEPRÜFT WERDEN !!

Anlage 1

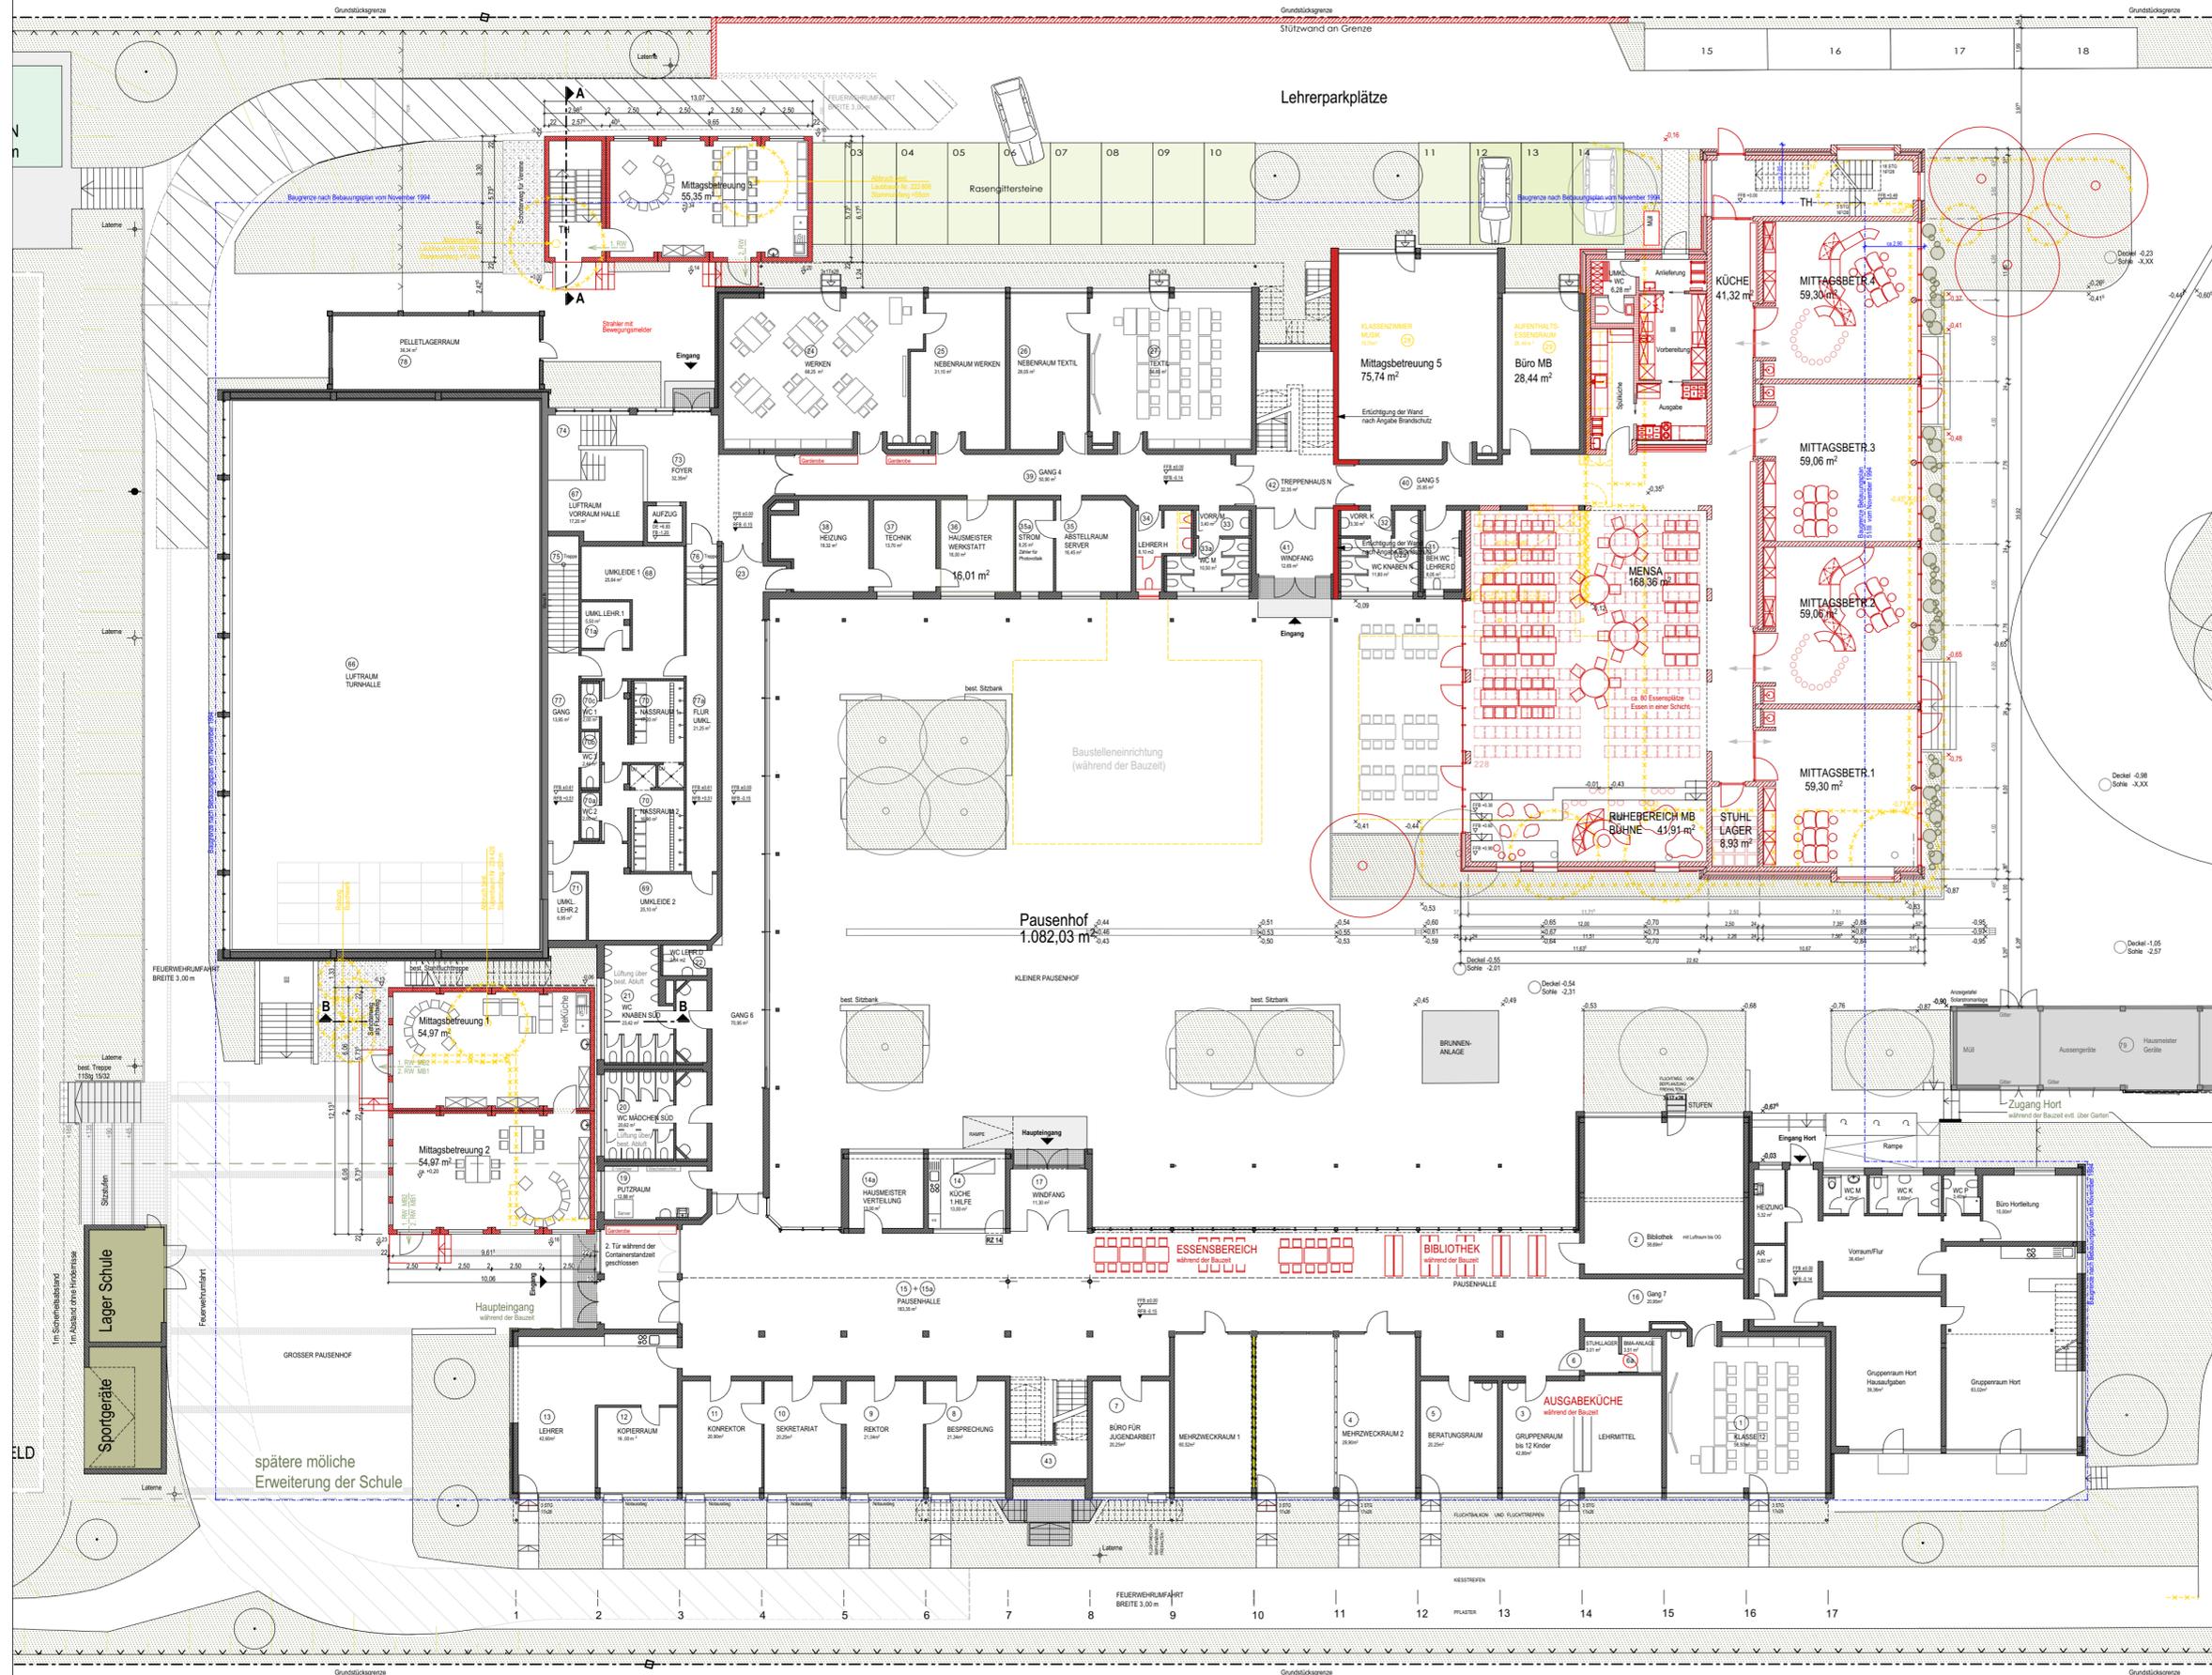

V17	04.06.21	Bühne Mensa eingezeichnet, Möblierung ergänzt.	BM/AE
V16	26.04.21	Ergebniss Jour-Fixe 19.04.21 eingearbeitet, Küche größer	BM/AE
V14	29.03.21	Vorschlag o/a Verschiebung Sichtfenster, Vorabzug Küchenplanung eingearbeitet	BM/AE
V13	12.02.21	Baugrenze ergänzt, Containergeändert Raumgröße 4x2,5m	BM/AE
V12	19.01.21	Keller entfällt, Wandsporne Tür 17.5cm für E-Technik. Entwurf Containerschule	BM/AE
V11	10.11.20	Brandwand eingearbeitet.	BM/AE
V09	15.10.20	Variante 3c-3 (mit Treppenhaus) eingearbeitet	BM/AE
V05	13.08.20	Ergebnisse vom 03.08. eingearbeitet	BM/AE
V04	30.07.20	Grundriss detaillierter dargestellt.	BM/AE
V03	06.07.20	Varianten 0 bis 3 für Lüftungsraum / Lüftungstechnik eingezeichnet	BM/AE
V01	10.02.20	Ergebnisse aus Besprechung vom 05.02.2020 eingearbeitet.	BM/AE
INDEX	DATUM	ÄNDERUNG	BEARB./GEPR.

EG-Variante Anbau3c 1902-301 3c-V17

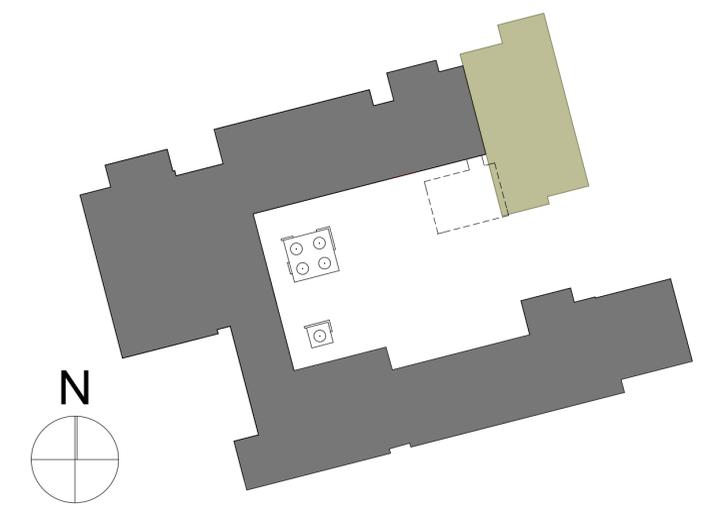

Bauvorhaben:
Erweiterung der Grundschule Friedberg Süd

Leistungsphase:	ENTWURF	BauTeil:	EG-Variante Anbau3c
			"Mensa" mit Lüftungsanlage für Mensa + Klassen im UG
Bauherr:	Stadt Friedberg vertreten durch den 1.Bürgermeister Herrn Roland Eichmann Marienplatz 7 86316 Friedberg	Maßstab:	1:200
Planer:	obel architekten Teutonenweg 10 86609 Donauwörth	Gewerk:	
		800 x 440	Datum
		Gez.:	30.07.2020
		Gepr.:	
		Erstelldatum:	02.11.2020
		Plan Nr.:	1902-301 3c-V17
		Ersteller	